


Radim Blaťák, Dolany 589, 783 16 Dolany, mobil: 777 578 306, email: info@elektroblatak.cz

RH – POLE 1 /rozvaděč skříňový 2000x600x400/ – část 2/2

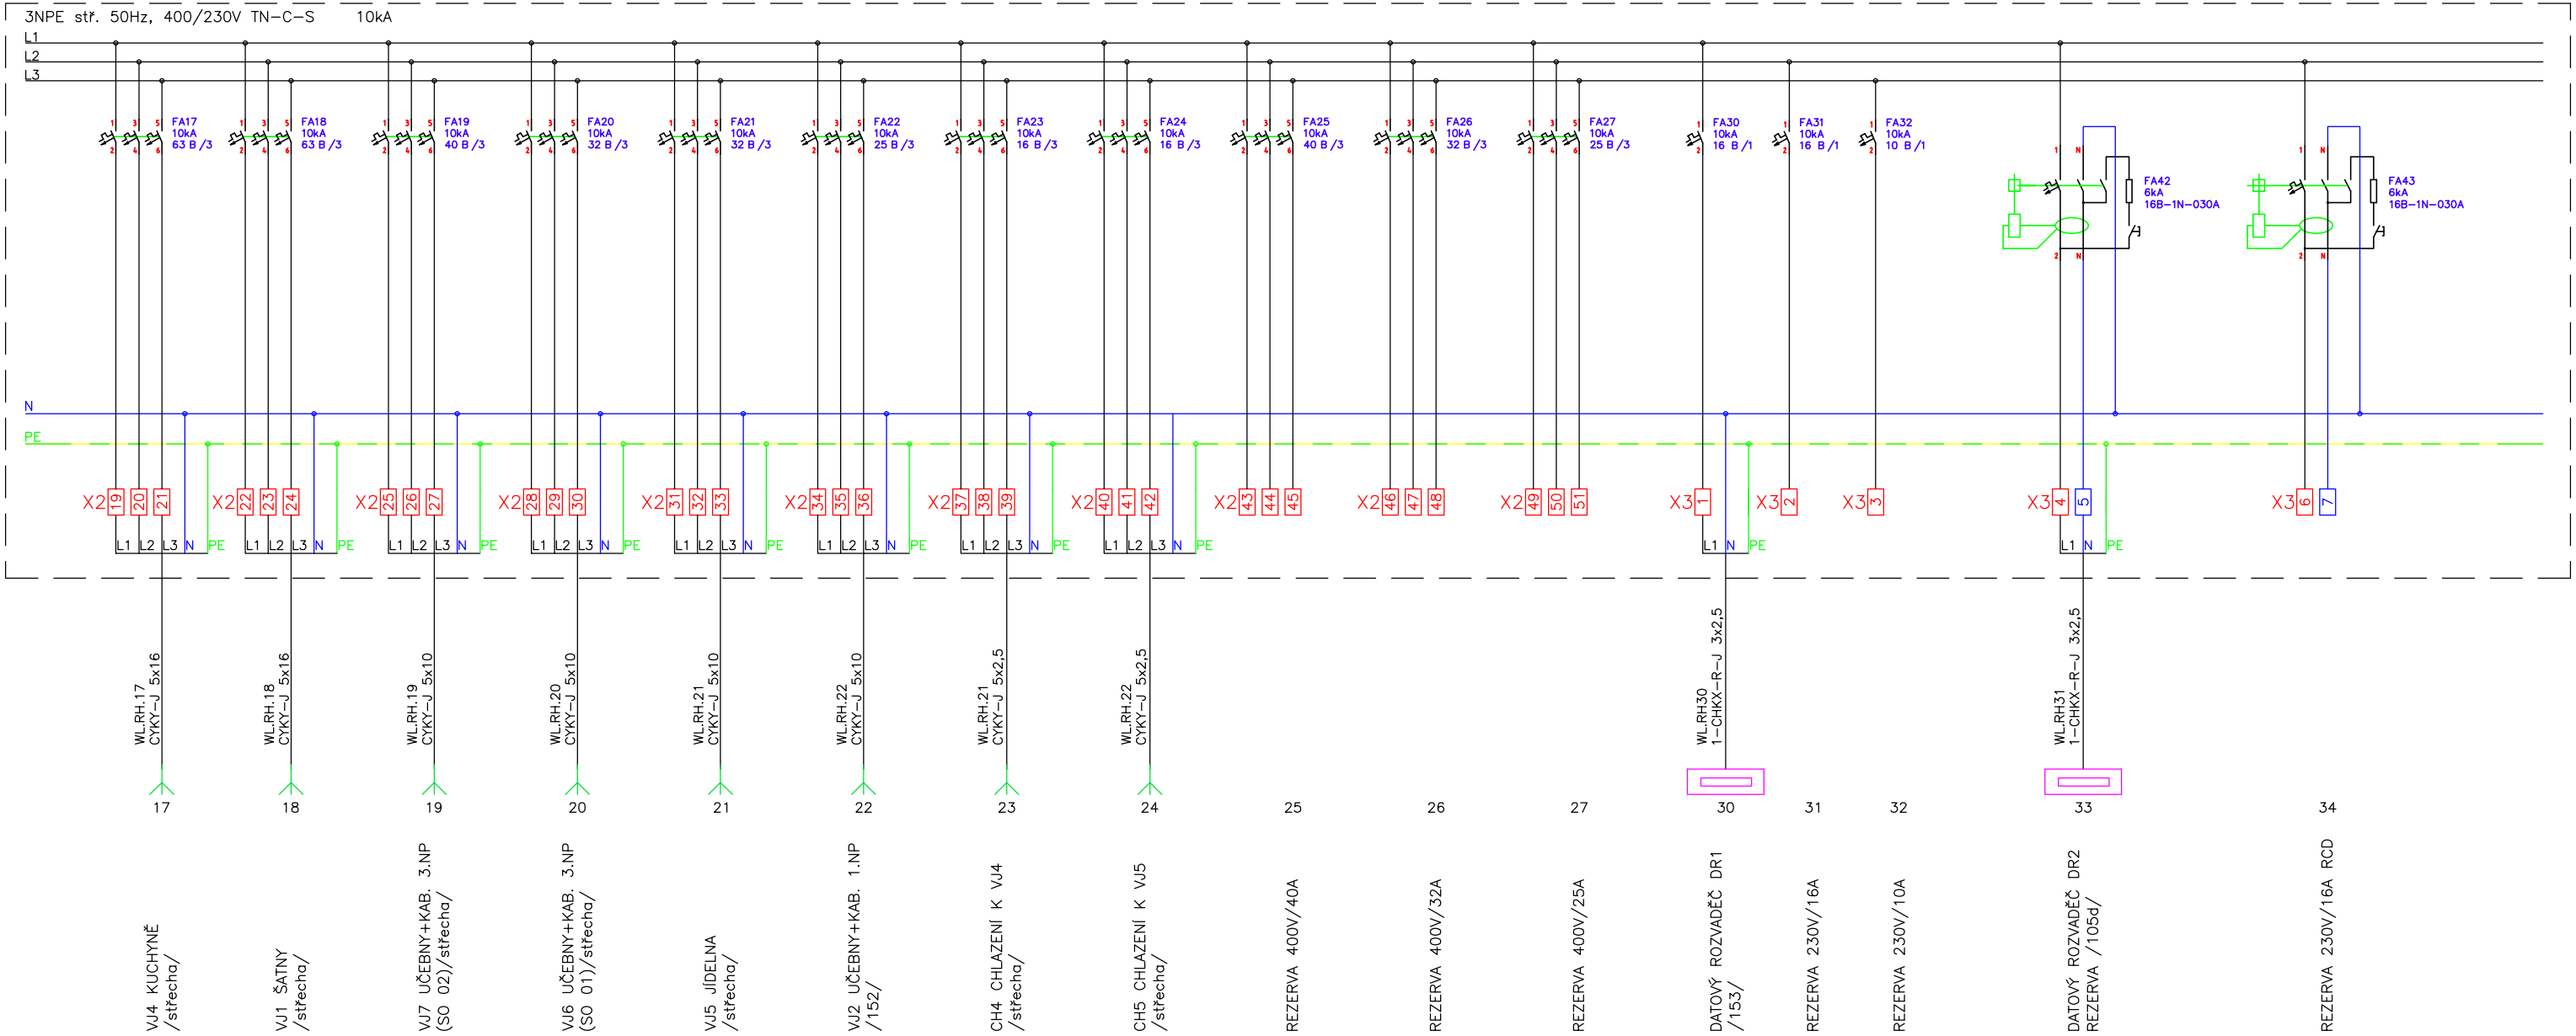


ZÁKLADNÍ TECHNICKÉ ÚDAJE:

Rozvodné soustavy:
– 3NPE stř. 50Hz, 400/230V TN-C –S

Ochrana před úrazem elektrickým proudem bude zajištěna v souladu s ČSN 33 2000–4–41 ed.3, ČSN 33 2000–5–54 ed.3, a souvisejícími normami podle odkazů v těchto normách.
Ochrana při poruše je zajištěna ochranným pospojováním a automatickým odpojením od zdroje.
Ochrana před nebezpečným dotykem bude zajištěna izolací živých částí, kryty nebo přepážkami.

AKCE		Přístavba a modernizace Základní školy - Lipůvka p.č. 821, 822, 823, 825, 826, 828, k.ú. Lipůvka				 ELEKTRO BLAŽÁK OD NÁVRHU PO REALIZACI	
VYPRACOVAL ING. VLASTIMIL NEPOVÍM				Kontroloval RADIM BLAŽÁK			
MÍSTO Lipůvka p.č. 821, 822, 823, 825, 826, 828, k.ú. Lipůvka						PARE	
INVESTOR Obec Lipůvka, č.p. 146, 679 22 Lipůvka							
ČÁST D.1.4.1.a	DATUM 11/2024	ZAKÁZKA 2024/120	STUPEŇ DPS	FORMÁT 2x A4	MĚŘÍTKO		
ČÁST PŘÍLOHA	SO 01 - SILNOPROUDÁ ELEKTROTECHNIKA Rozvaděč RH - POLE 1 - schéma zapojení - část 2					ČÍSLO VÝKRESU D.1.4.1.a-14	

RH – POLE 2 /rozvaděč skříňový 2000x600x400/

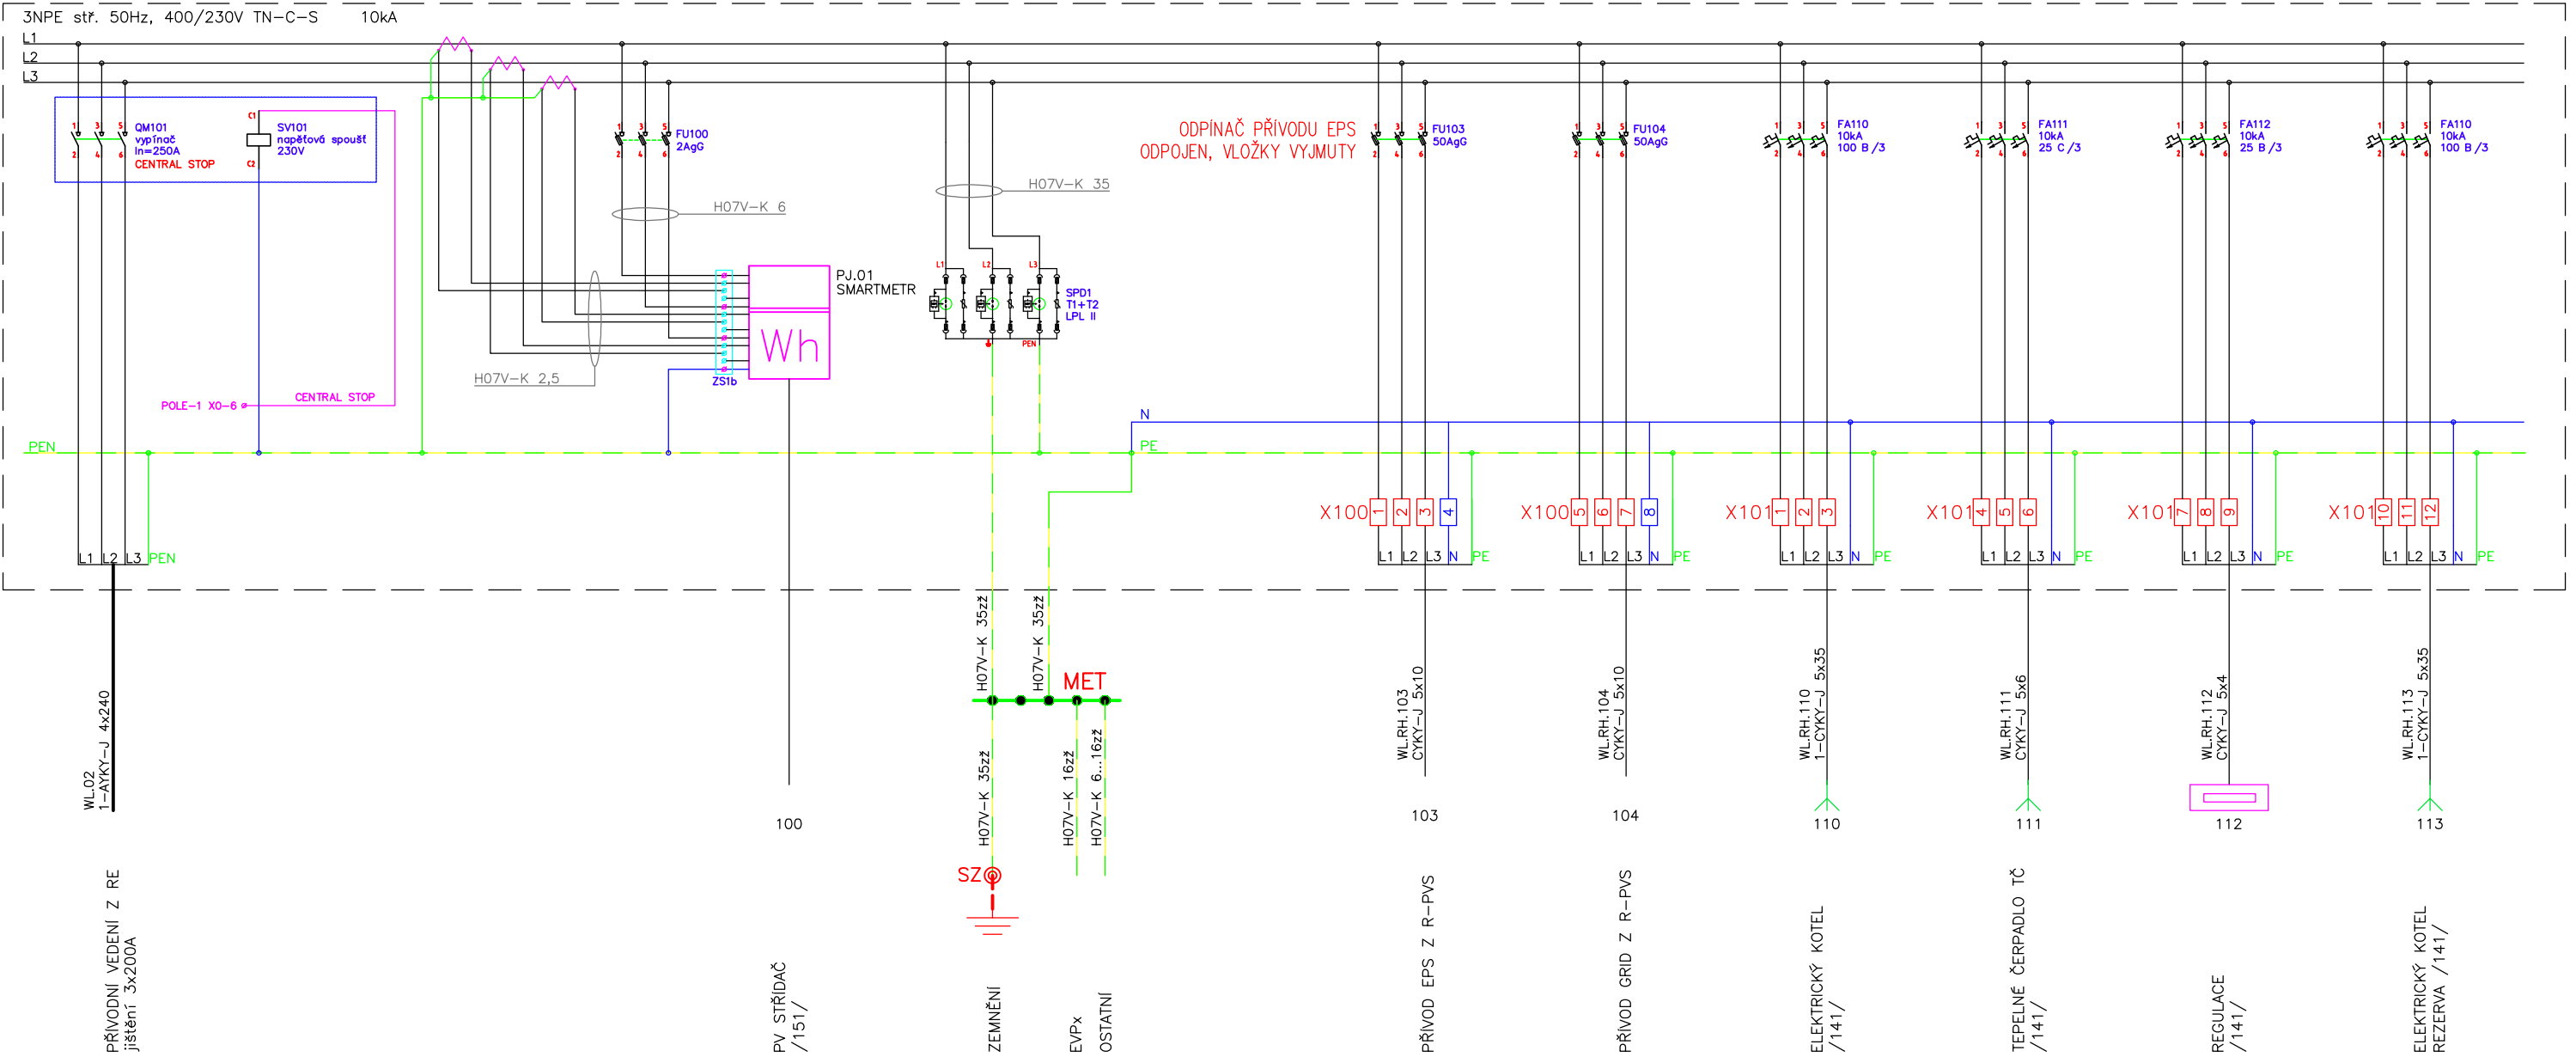

ZÁKLADNÍ TECHNICKÉ ÚDAJE:

Rozvodné soustavy:
– 3NPE stř. 50Hz, 400/230V TN-C –S

Ochrana před úrazem elektrickým proudem bude zajištěna v souladu s ČSN 33 2000–4–41 ed.3, ČSN 33 2000–5–54 ed.3, a souvisejícími normami podle odkazů v těchto normách.
Ochrana při poruše je zajištěna ochranným pospojováním a automatickým odpojením od zdroje.
Ochrana před nebezpečným dotykem bude zajištěna izolací živých částí, kryty nebo přepážkami.

AKCE	Přístavba a modernizace Základní školy - Lipůvka p.č. 821, 822, 823, 825, 826, 828, k.ú. Lipůvka					 ELEKTRO BLAŽÁK OD NÁVRHU PO REALIZACI	
VYPRACOVAL ING. VLASTIMIL NEPOVÍM			KONTROLOVAL RADIM BLAŽÁK				
MÍSTO Lipůvka p.č. 821, 822, 823, 825, 826, 828, k.ú. Lipůvka					PARE		
INVESTOR Obec Lipůvka, č.p. 146, 679 22 Lipůvka							
ČÁST D.1.4.1.a	DATUM 11/2024	ZAKÁZKA 2024/120	STUPEŇ DPS	FORMÁT 2xA4	MĚŘÍTKO		
ČÁST PŘÍLOHA SO 01 - SILNOPROUDÁ ELEKTROTECHNIKA Rozvaděč RH - POLE 2 - schéma zapojení					ČÍSLO VÝKRESU D.1.4.1.a-14		