


RM12 – patrový rozvaděč /zapuštěný rozvaděč min.120M/ – část 1/4

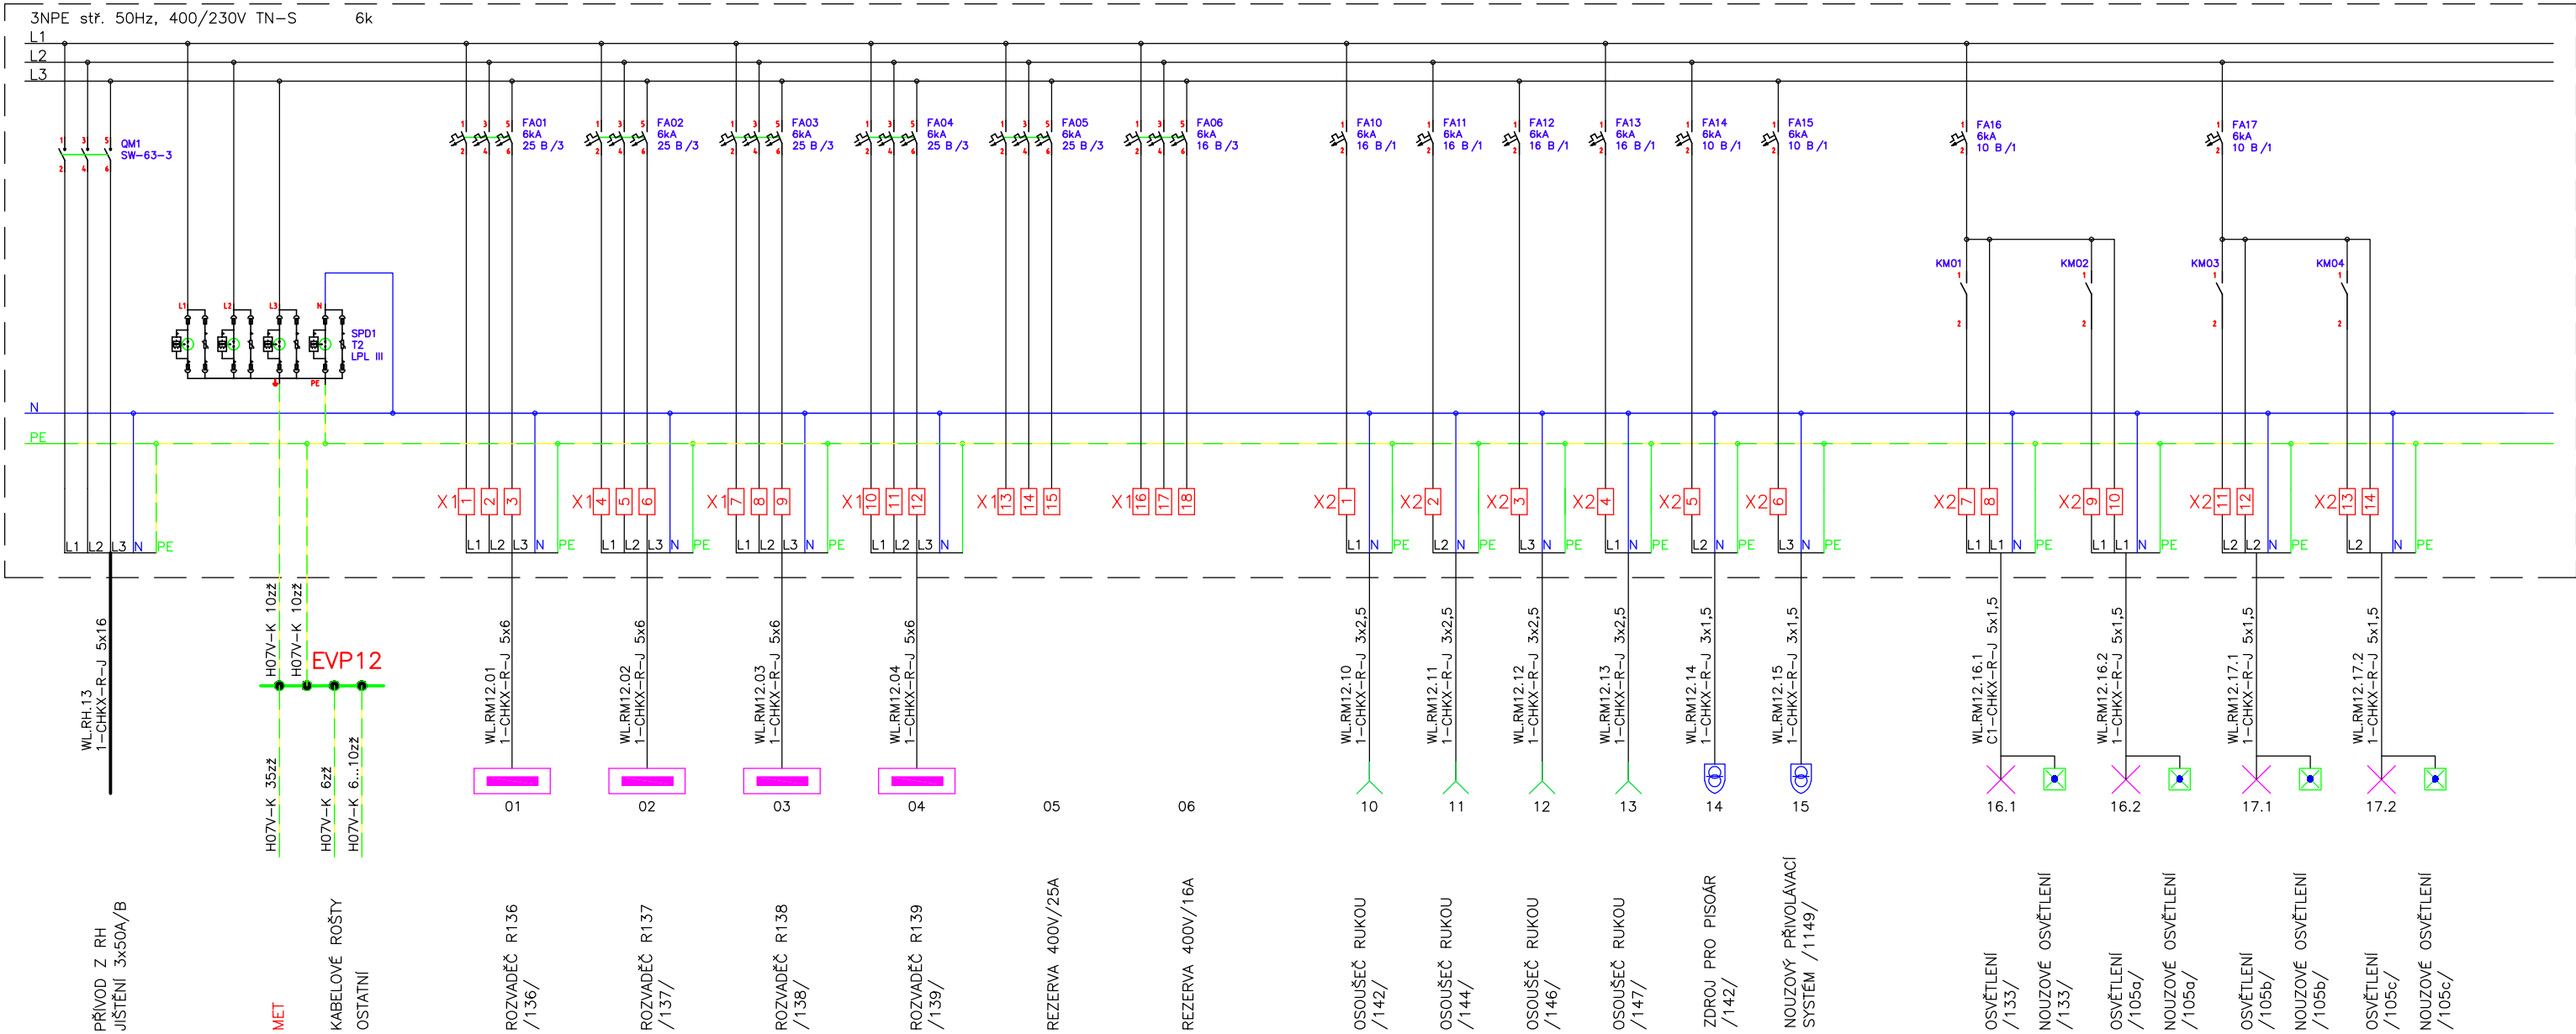

ZÁKLADNÍ TECHNICKÉ ÚDAJE:

Rozvodné soustavy:
– 3NPE stř. 50Hz, 400/230V TN-S

Ochrana před úrazem elektrickým proudem bude zajištěna v souladu s ČSN 33 2000–4–41 ed.3, ČSN 33 2000–5–54 ed.3, a souvisejícími normami podle odkazů v těchto normách.

Ochrana při poruše je zajištěna ochranným pospojováním a automatickým odpojením od zdroje.


Ochrana před nebezpečným dotykem bude zajištěna izolací živých částí, kryty nebo přepážkami.

Zásuvkové a jiné vybrané okruhy (do 32A včetně) jsou navíc doplněny o doplňkovou ochranu proudovým chráničem s vybavovacím proudem 30mA.

AKCE	Přístavba a modernizace Základní školy - Lipůvka p.č. 821, 822, 823, 825, 826, 828, k.ú. Lipůvka					 ELEKTRO BLAŽÁK OD NÁVRHU PO REALIZACI	
VYPRACOVAL ING. VLASTIMIL NEPOVÍM			KONTROLOVAL RADIM BLAŽÁK				
MÍSTO Lipůvka p.č. 821, 822, 823, 825, 826, 828, k.ú. Lipůvka					PARE		
INVESTOR Obec Lipůvka, č.p. 146, 679 22 Lipůvka							
ČÁST D.1.4.1.a	DATUM 11/2024	ZAKÁZKA 2024/120	STUPEŇ DPS	FORMÁT 2x A4	MĚŘÍTKO		
ČÁST PŘÍLOHA	SO 01 - SILNOPROUDÁ ELEKTROTECHNIKA Rozvaděč RM12 - schéma zapojení - část 1/4					ČÍSLO VÝKRESU D.1.4.1.a-15	

Radim Blažák, Dolany 589, 783 16 Dolany, mobil: 777 578 306, email: info@elektroblatak.cz

RM12 – patrový rozvaděč /zapuštěný rozvaděč min.120M/– část 2/4

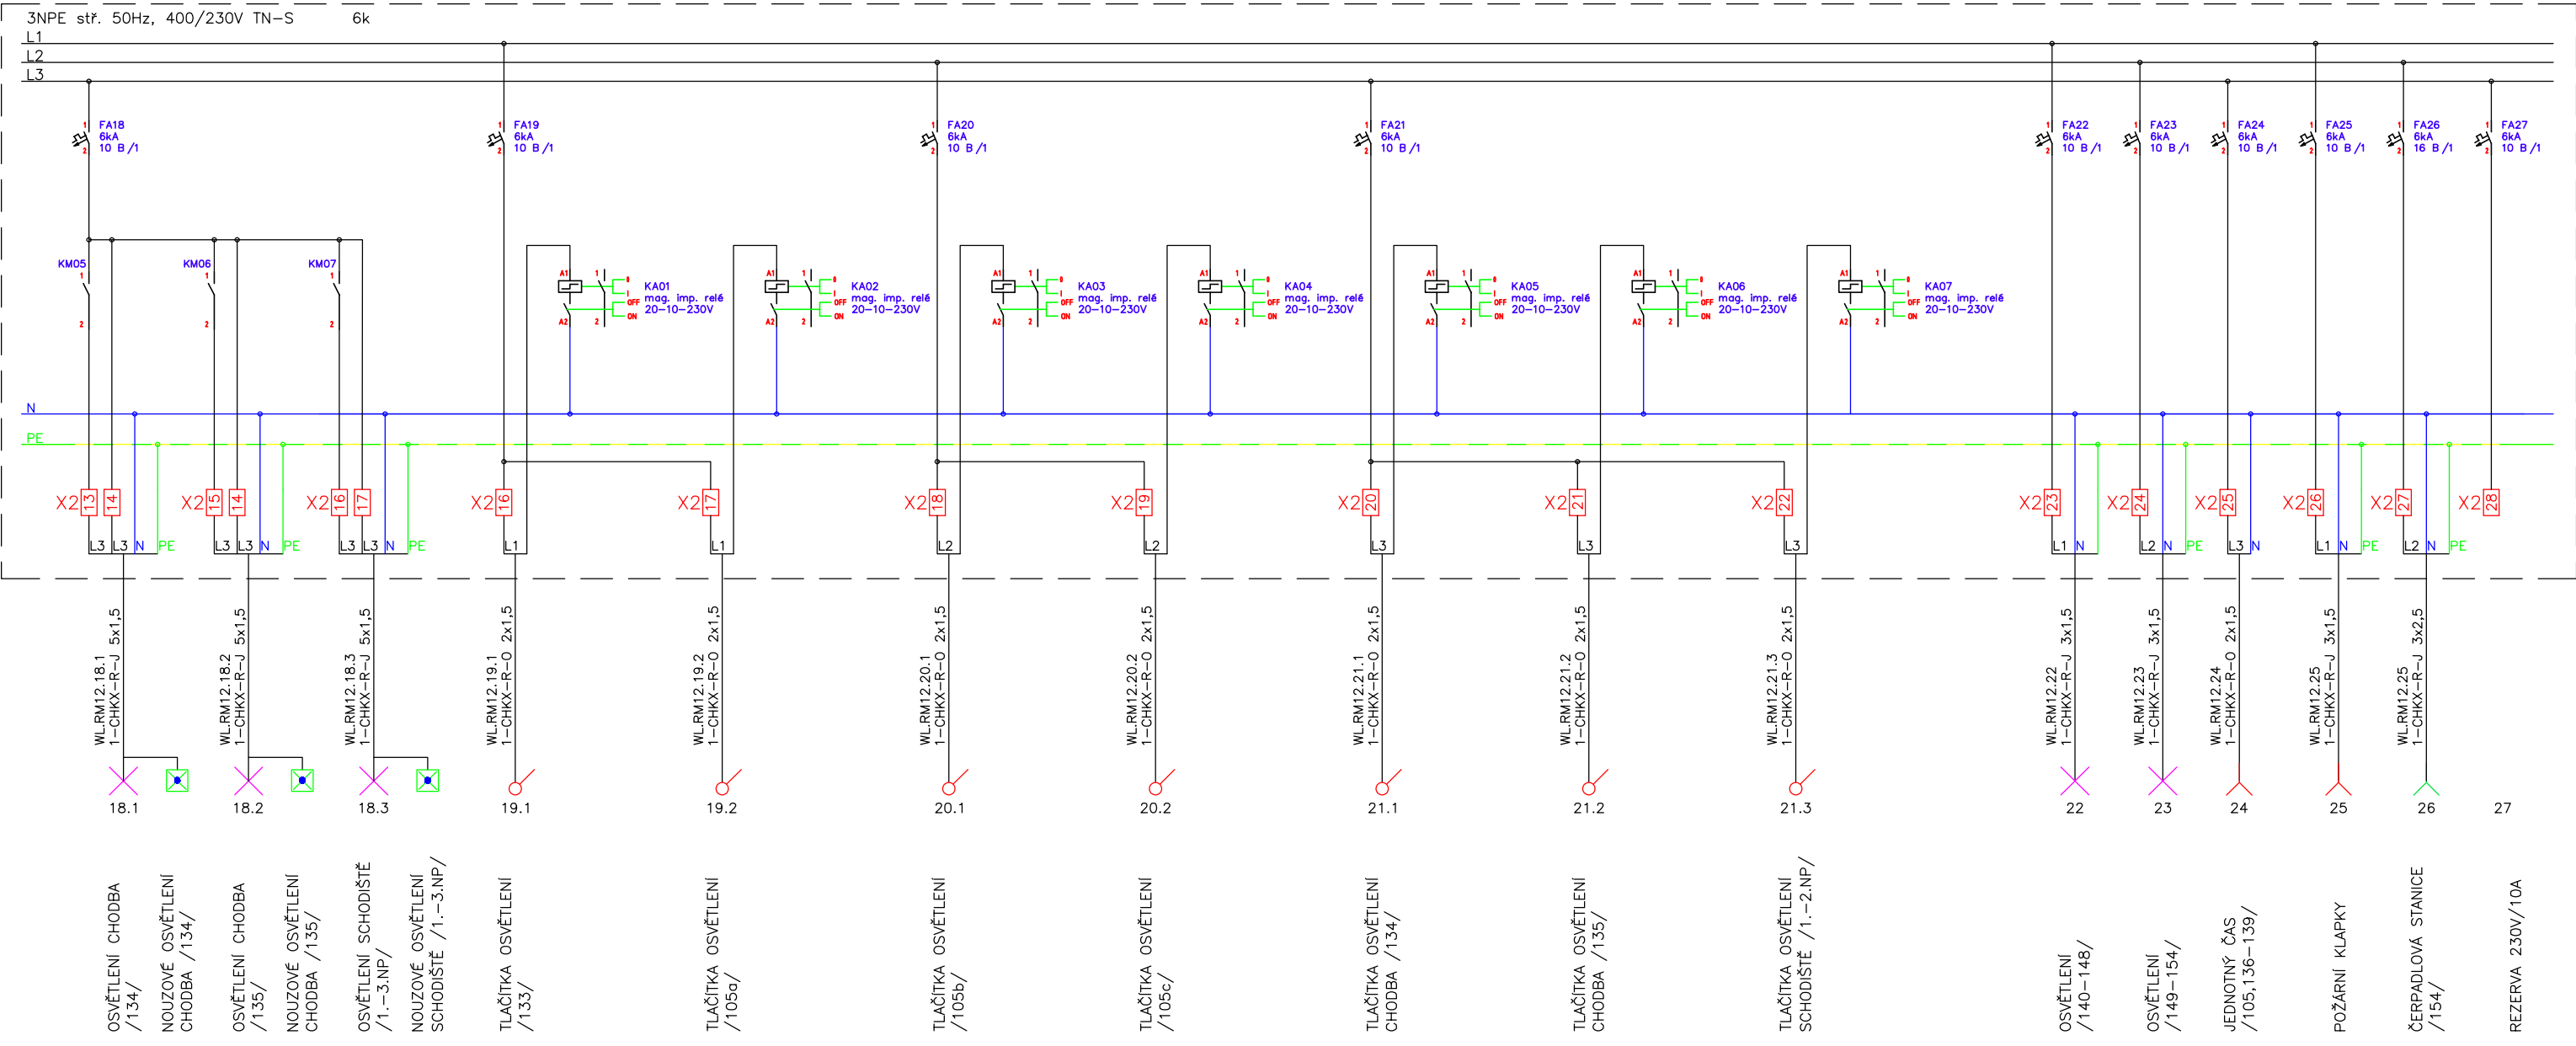

ZÁKLADNÍ TECHNICKÉ ÚDAJE:

Rozvodné soustavy:
– 3NPE stř. 50Hz, 400/230V TN-S

Ochrana před úrazem elektrickým proudem bude zajištěna v souladu s ČSN 33 2000-4-41 ed.3, ČSN 33 2000-5-54 ed.3, a souvisejícími normami podle odkazů v těchto normách.


Ochrana při poruše je zajištěna ochranným pospojováním a automatickým odpojením od zdroje.

Ochrana před nebezpečným dotykem bude zajištěna izolací živých částí, kryty nebo přepážkami.

Zásuvkové a jiné vybrané okruhy (do 32A včetně) jsou navíc doplněny o doplňkovou ochranu proudovým chráničem s vybavovacím proudem 30mA.


AKCE	Přístavba a modernizace Základní školy - Lipůvka p.č. 821, 822, 823, 825, 826, 828, k.ú. Lipůvka				
VYPRACOVAL ING. VLASTIMIL NEPOVIM		KONTROLOVAL RADIM BLAŽÁK			
MÍSTO	Lipůvka p.č. 821, 822, 823, 825, 826, 828, k.ú. Lipůvka				PARE
INVESTOR	Obec Lipůvka, č.p. 146, 679 22 Lipůvka				
ČÁST D.1.4.1.a	DATUM 11/2024	ZAKÁZKA 2024/120	STUPEŇ DPS	FORMÁT 2x A4	MĚŘÍTKO
ČÁST PŘÍLOHA	SO 01 - SILNOPROUDÁ ELEKTROTECHNIKA Rozvaděč RM12 - schéma zapojení - část 2/4				ČÍSLO VÝKRESU D.1.4.1.a-15

RM12 – patrový rozvaděč /zapuštěný rozvaděč min.120M/ – část 3/4

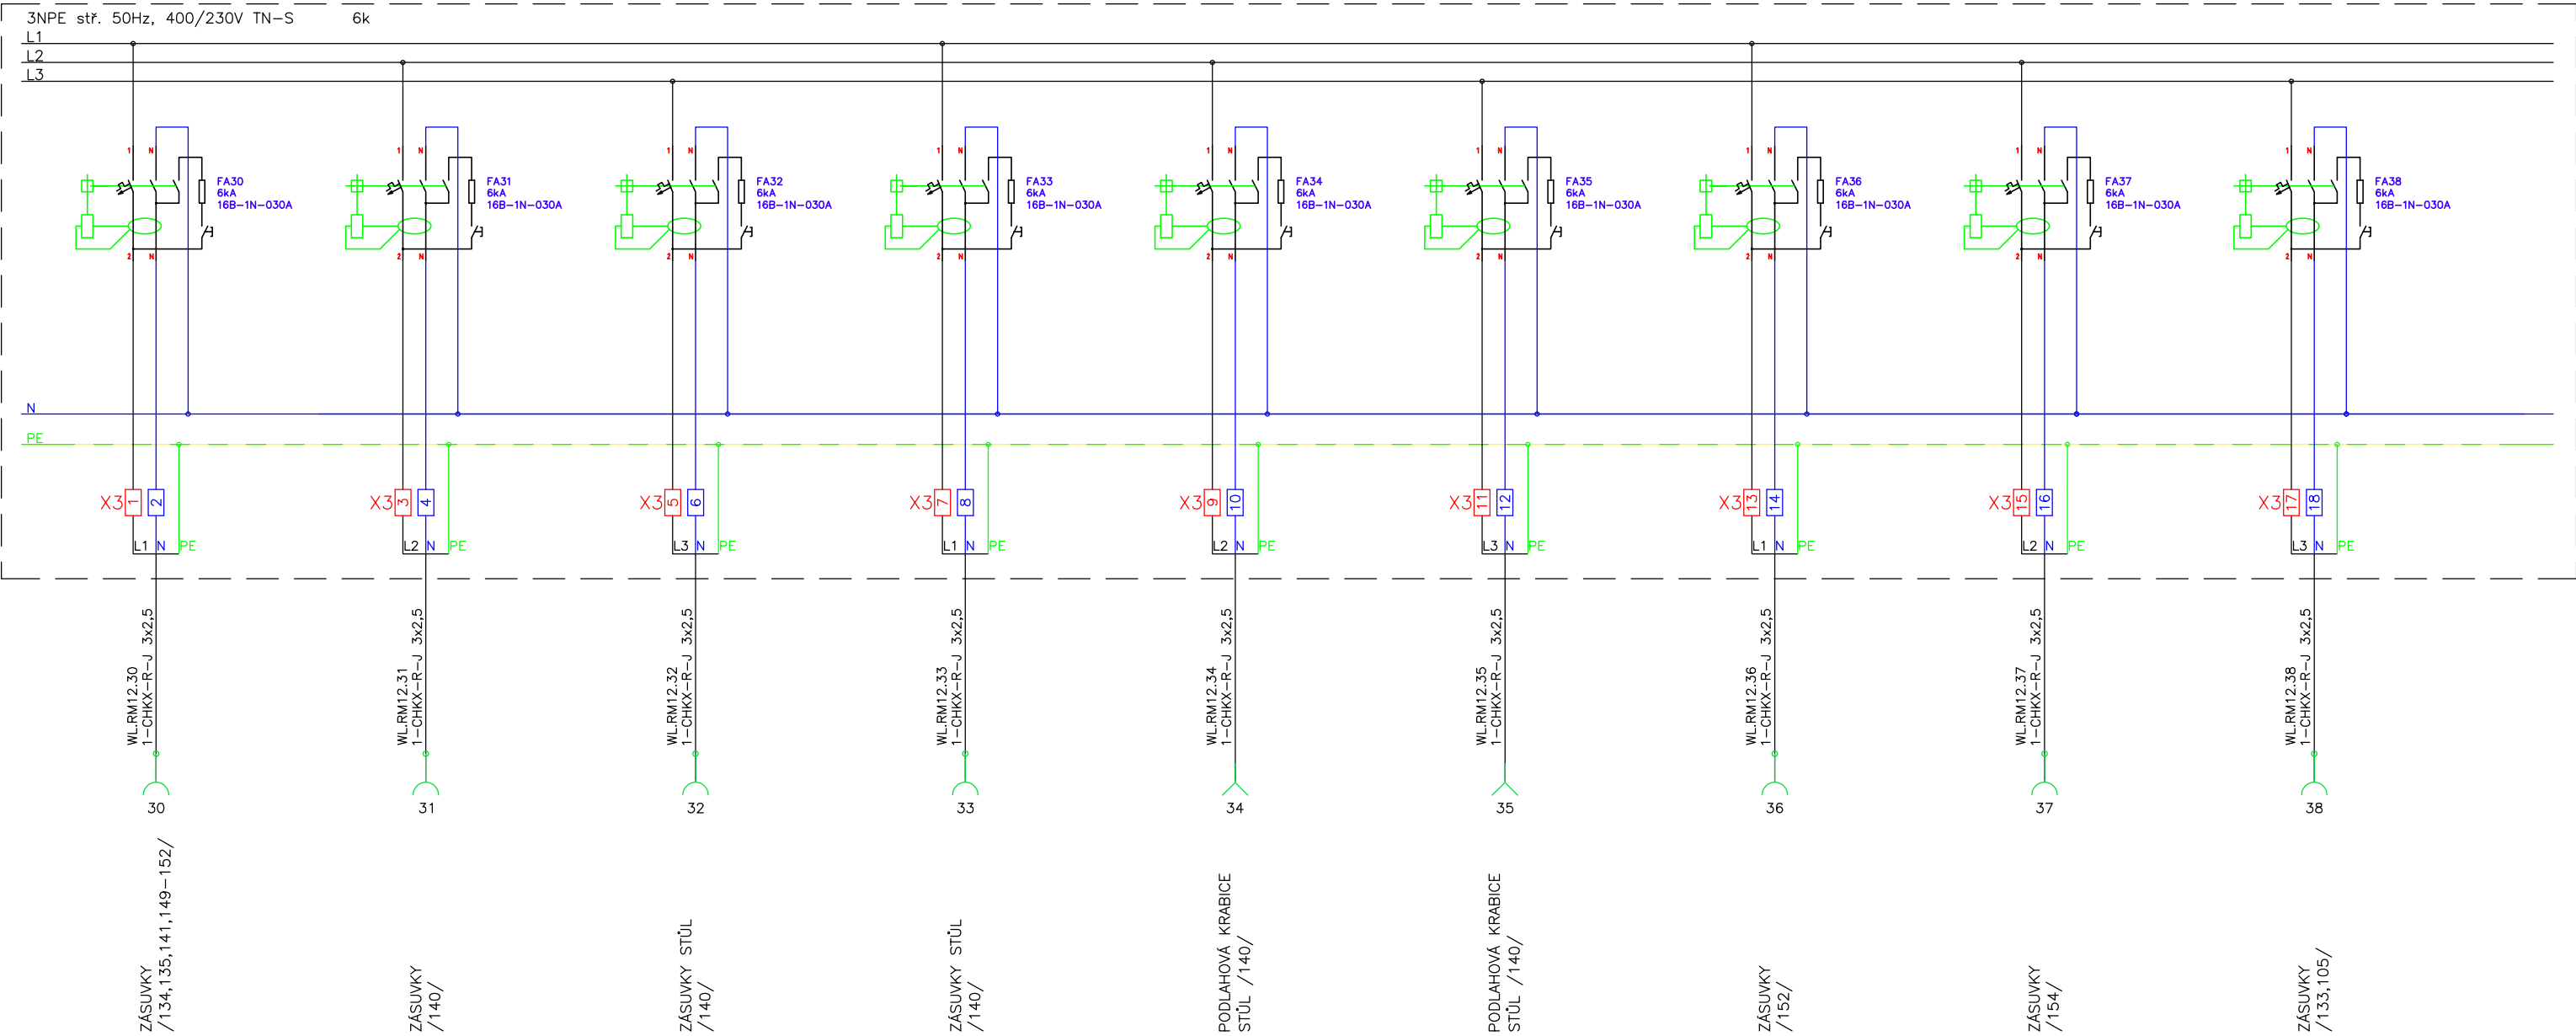


ZÁKLADNÍ TECHNICKÉ ÚDAJE:

Rozvodné soustavy:
– 3NPE stř. 50Hz, 400/230V TN-S
Ochrana před úrazem elektrickým proudem bude zajištěna v souladu s ČSN 33 2000-4-41 ed.3, ČSN 33 2000-5-54 ed.3, a souvisejícími normami podle odkazů v těchto normách.
Ochrana při poruše je zajištěna ochranným pospojováním a automatickým odpojením od zdroje.
Ochrana před nebezpečným dotykem bude zajištěna izolací živých částí, kryty nebo přepážkami.
Zásuvkové a jiné vybrané okruhy (do 32A včetně) jsou navíc doplněny o doplňkovou ochranu proudovým chráničem s vybavovacím proudem 30mA.

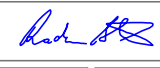AKCE	Přístavba a modernizace Základní školy - Lipůvka p.č. 821, 822, 823, 825, 826, 828, k.ú. Lipůvka				 ELEKTRO BLAŽÁK OD NÁVRHU PO REALIZACI	
VYPRACOVAL ING. VLASTIMIL NEPOVIM			KONTROLOVAL RADIM BLAŽÁK			
MÍSTO	Lipůvka p.č. 821, 822, 823, 825, 826, 828, k.ú. Lipůvka					PARE
INVESTOR	Obec Lipůvka, č.p. 146, 679 22 Lipůvka					
ČÁST D.1.4.1.a	DATUM 11/2024	ZAKÁZKA 2024/120	STUPEŇ DPS	FORMÁT 2x A4	MĚŘÍTKO	
ČÁST PŘÍLOHA	SO 01 - SILNOPROUDÁ ELEKTROTECHNIKA Rozvaděč RM12 - schéma zapojení - část 3/4					ČÍSLO VÝKRESU D.1.4.1.a-15

RM12 – patrový rozvaděč /zapuštěný rozvaděč min.120M/ – část 4/4

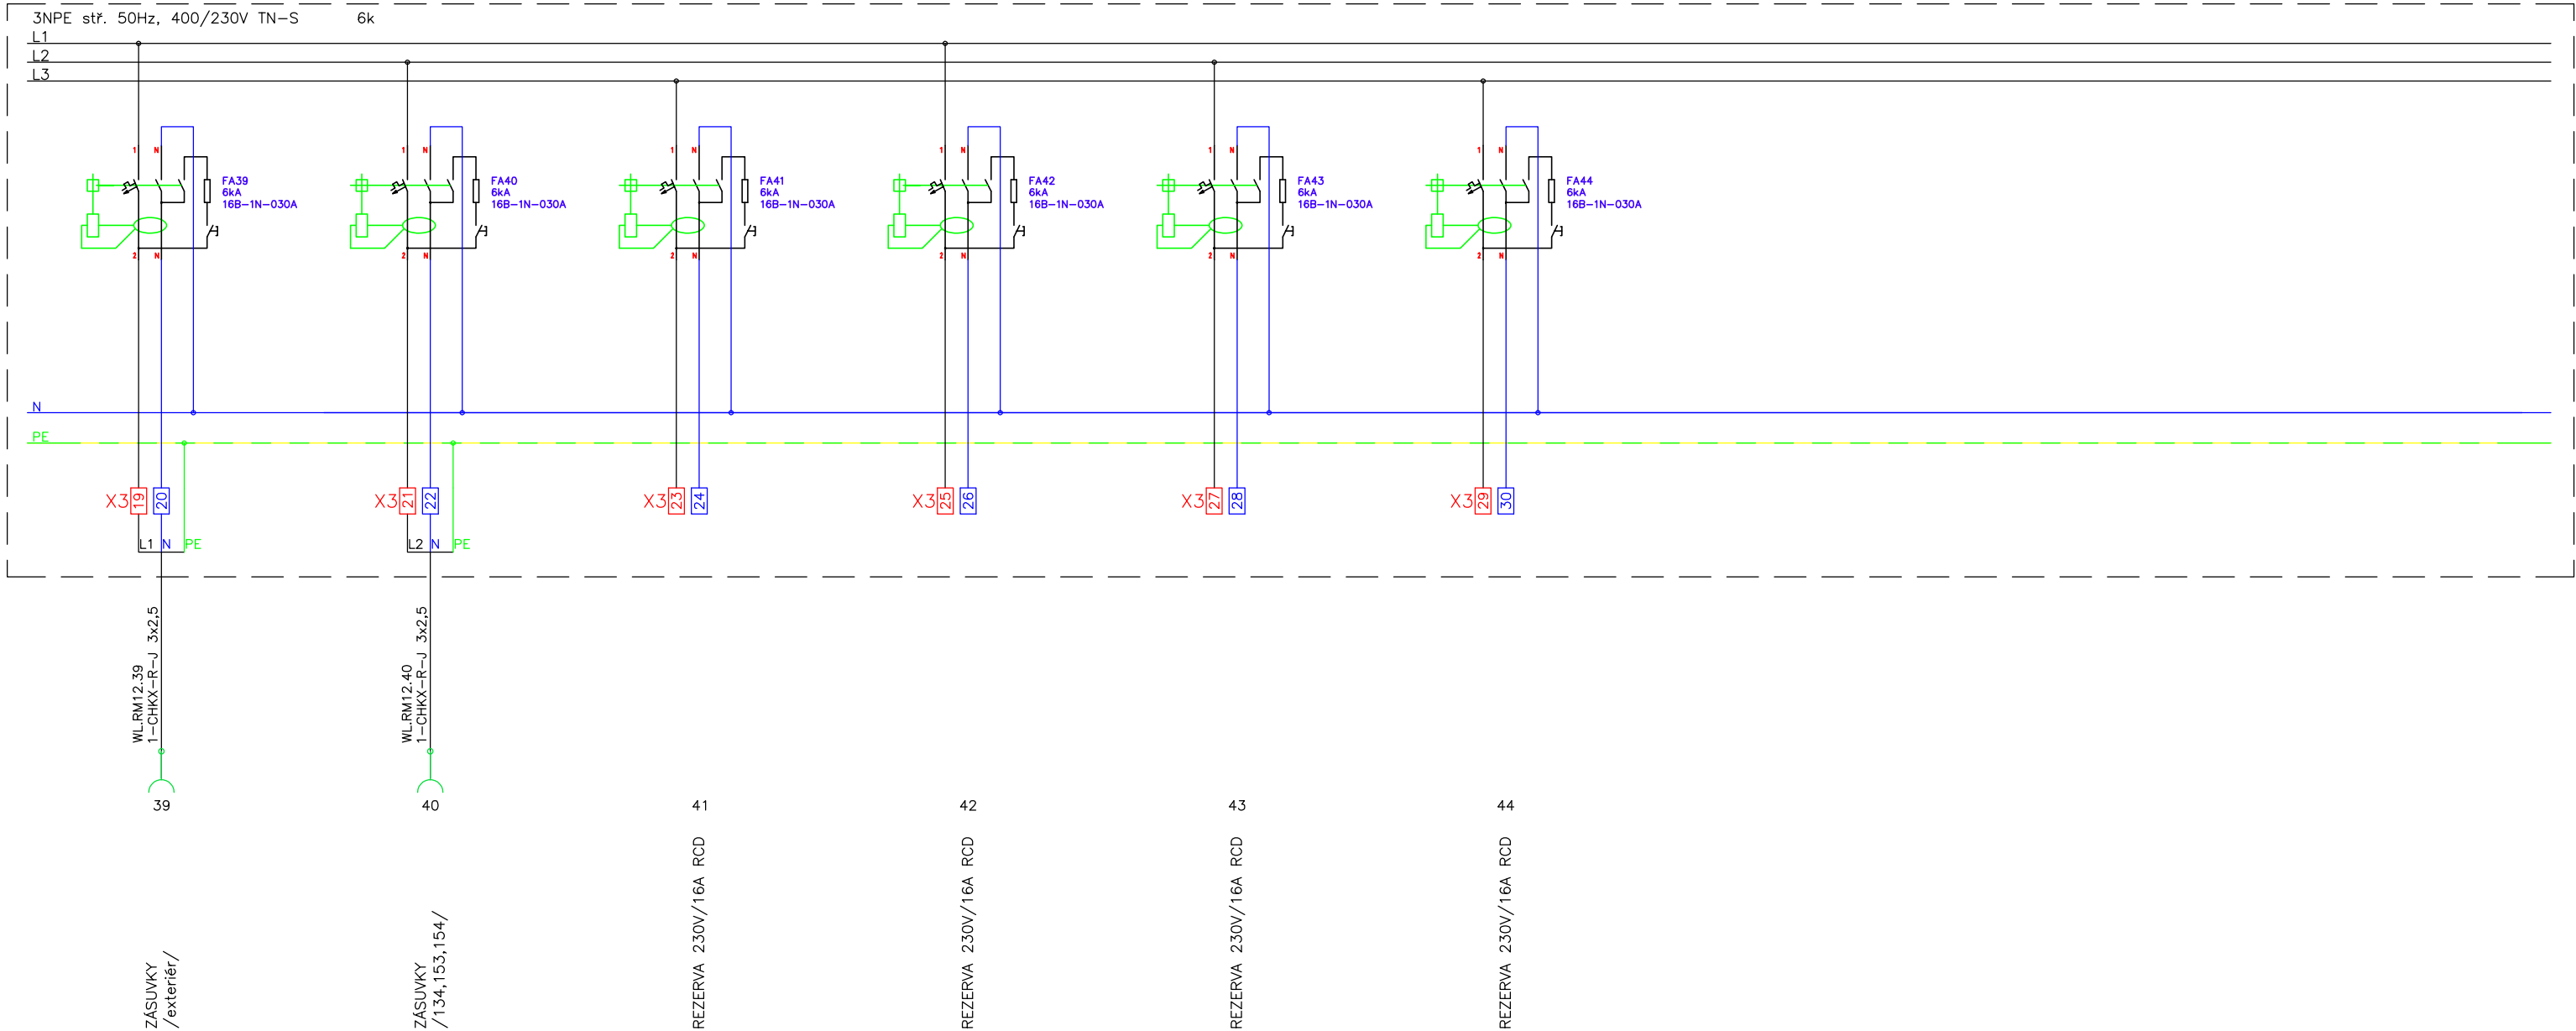

ZÁKLADNÍ TECHNICKÉ ÚDAJE:

Rozvodné soustavy:

– 3NPE stř. 50Hz, 400/230V TN-S

Ochrana před úrazem elektrickým proudem bude zajištěna v souladu s ČSN 33 2000-4-41 ed.3, ČSN 33 2000-5-54 ed.3, a souvisejícími normami podle odkazů v těchto normách.

Ochrana před nebezpečným dotykem bude zajištěna izolací živých částí, kryty nebo přepážkami.

Zásuvkové a jiné vybrané okruhy (do 32A včetně) jsou navíc doplněny o doplňkovou ochranu proudovým chráničem s vybavovacím proudem 30mA.

AKCE		Přístavba a modernizace Základní školy - Lipůvka p.č. 821, 822, 823, 825, 826, 828, k.ú. Lipůvka				 ELEKTRO BLAŽÁK OD NÁVRHU PO REALIZACI							
VYPRACOVAL ING. VLASTIMIL NEPOVÍM				Kontroloval RADIM BLAŽÁK									
MÍSTO Lipůvka p.č. 821, 822, 823, 825, 826, 828, k.ú. Lipůvka						PARE							
INVESTOR Obec Lipůvka, č.p. 146, 679 22 Lipůvka													
ČÁST D.1.4.1.a		DATUM 11/2024		ZAKÁZKA 2024/120		STUPEŇ DPS		FORMÁT 2x A4		MĚŘÍTKO			
ČÁST PŘÍLOHA						SO 01 - SILNOPROUDÁ ELEKTROTECHNIKA Rozvaděč RM12 - schéma zapojení - část 4/4						ČÍSLO VÝKRESU D.1.4.1.a-15	

Radim Blaták, Dolany 589, 783 16 Dolany, mobil: 777 578 306, email: info@elektroblatak.cz