


R320 – třídní rozvaděč /zapuštěný rozvaděč min.60M/ – část 1/2

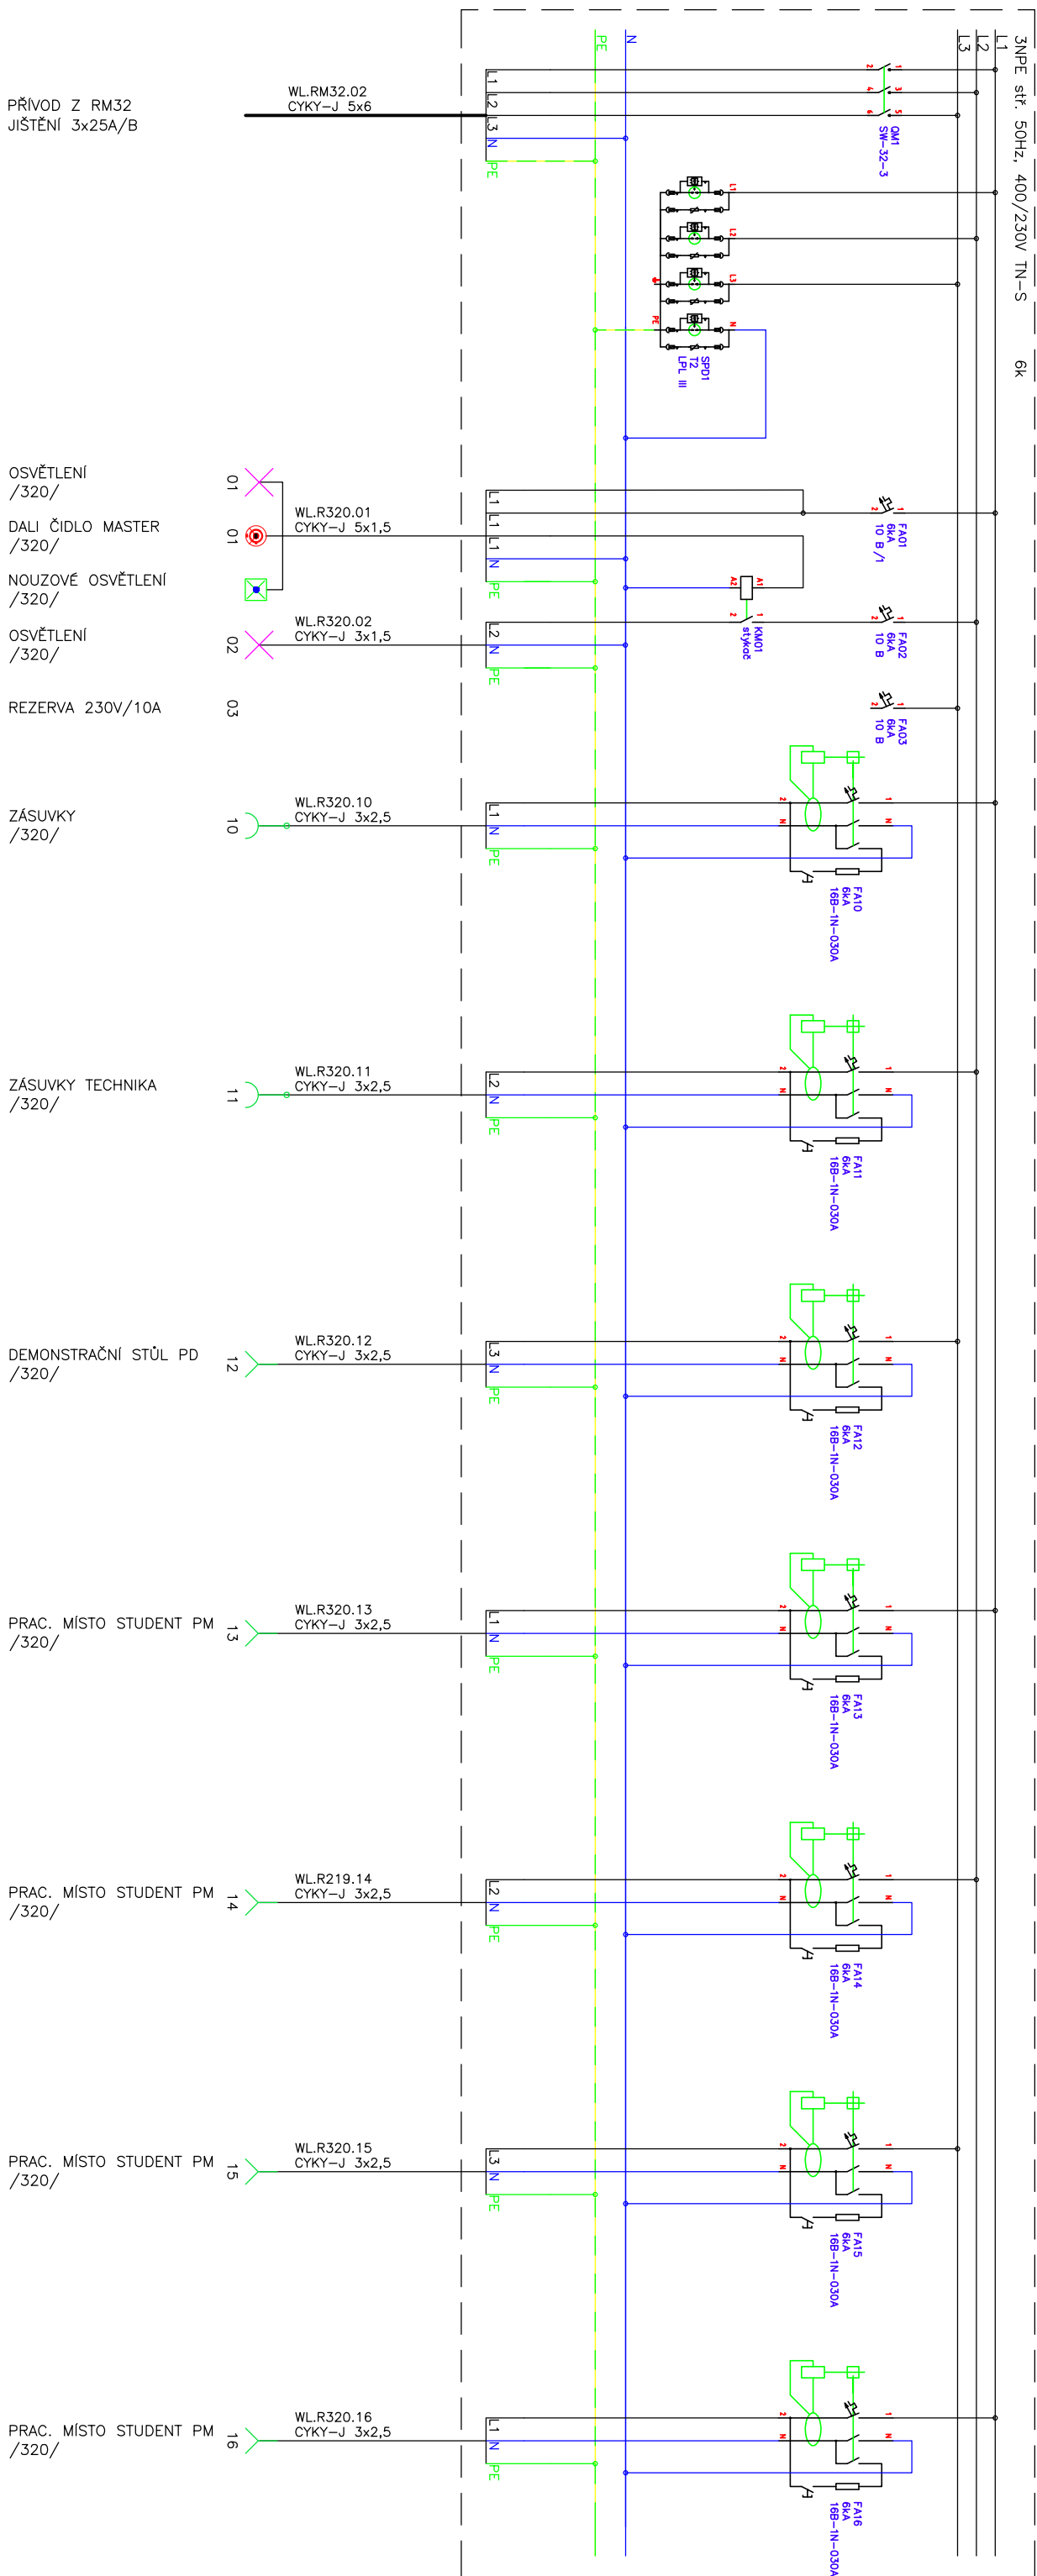

POZNÁMKY:

- Rozvaděč vybavit zámkem proti neoprávněné manipulaci:

ZÁKLADNÍ TECHNICKÉ ÚDAJE:

Rozvodné soustavy:

- 3NPE str. 50Hz, 400/230V TN-S


Ochrana před úrazem elektrickým proudem bude zajištěna v souladu s ČSN 33 2000-4-41 ed.3, ČSN 33 2000-5-54 ed.3, a souvisejícími normami podle odkazů v těchto normách.

Ochrana pri poruše je zajištěna ochranným pospojováním a automatickým odpojením od zdroje. Ochrana před nebezpečným dotykem bude zajištěna izolací živých částí, krytů nebo překážkami.

Zásuvkové a jiné vybrané okruhy (do 32A včetně) jsou navíc doplněny o doplňkovou ochranu proudovým chráničem s vybavovacím proudem 30mA.

AKCE		Přístavba a modernizace Základní školy - Lipůvka p.č. 821, 822, 823, 825, 826, 828, k.ú. Lipůvka			
VYPRACOVANÉ ING. VLASTIMIL NEPOVÍM		<i>Vlastimil Nepovím</i>		KONTROLOVAL	RADIM BLAŽÁK
MÍSTO	Lipůvka p.č. 821, 822, 823, 825, 826, 828, k.ú. Lipůvka				FARE
INVESTOR	Obec Lipůvka, č.p. 146, 679 22 Lipůvka				
ČÁST D.1.4.1.a	DATUM 11/2024	ZAKÁZKA 2024/120	STUPEŇ DPS	FORMÁT 2x44	MĚŘÍTKO
ČÁST PŘÍLOHA	SO 01 - SILNOPROUDÁ ELEKTROTECHNIKA Rozvaděč R320 - schéma zapojení - část 1/2				ČÍSLO VÝKRESU D.1.4.1.a-23

R320 – třídní rozvaděč /zapuštěný rozvaděč min.60M/ – část 2/2

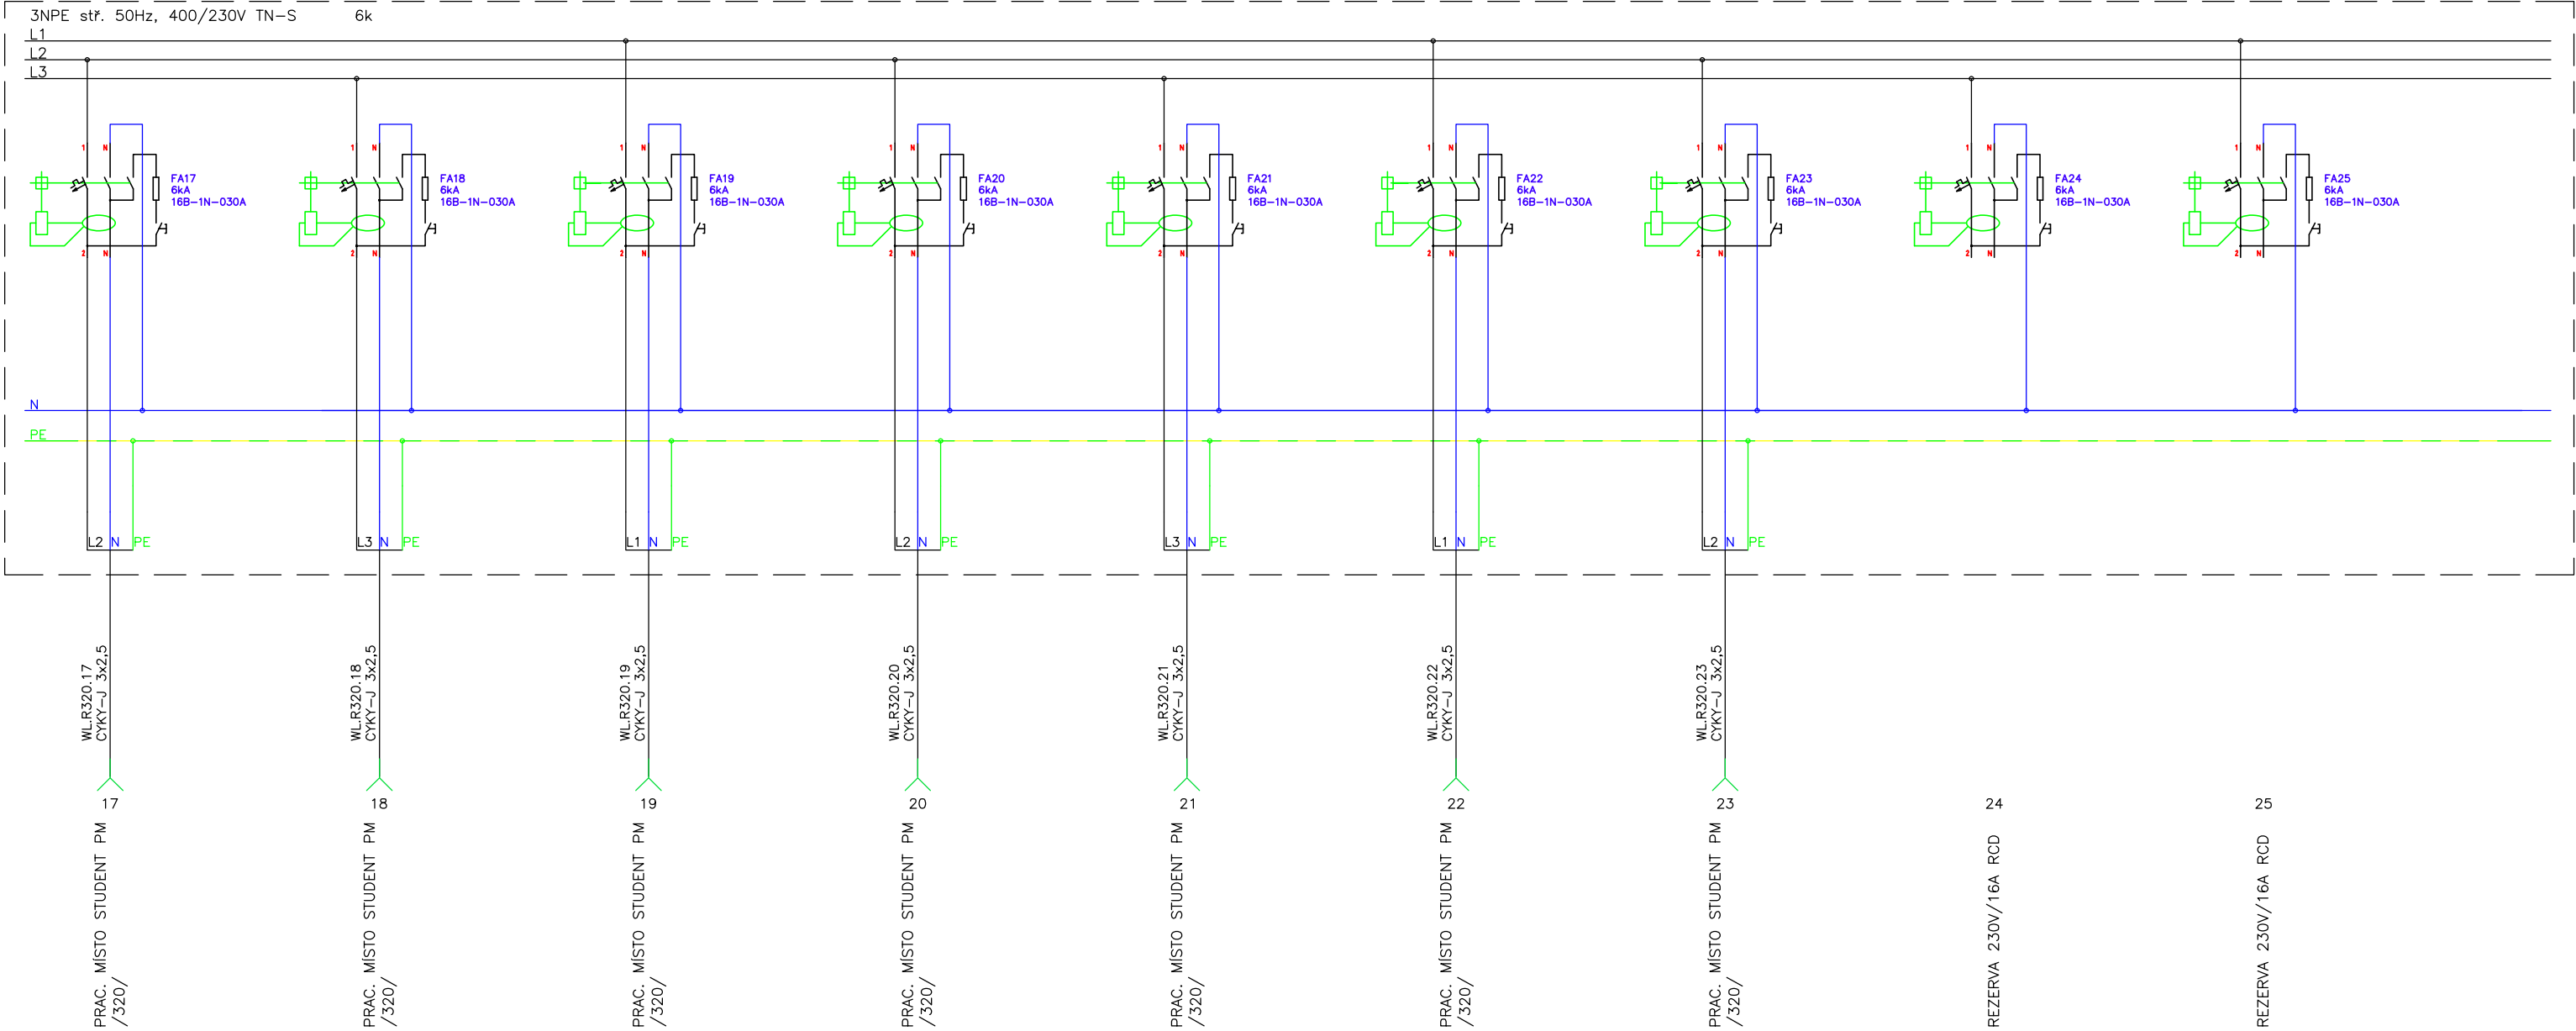

POZNÁMKY:

- Rozvaděč vybavit zámkem proti neoprávněné manipulaci!

ZÁKLADNÍ TECHNICKÉ ÚDAJE:

Rozvodné soustavy:


– 3NPE stř. 50Hz, 400/230V TN-S

Ochrana před úrazem elektrickým proudem bude zajištěna v souladu s ČSN 33 2000-4-41 ed.3, ČSN 33 2000-5-54 ed.3, a souvisejícími normami podle odkazů v těchto normách.

Ochrana při poruše je zajištěna ochranným pospojováním a automatickým odpojením od zdroje.

Ochrana před nebezpečným dotykem bude zajištěna izolací živých částí, kryty nebo přepážkami.

Zásuvkové a jiné vybrané okruhy (do 32A včetně) jsou navíc doplněny o doplňkovou ochranu proudovým chráničem s vybavovacím proudem 30mA.

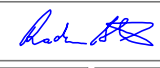AKCE	Přístavba a modernizace Základní školy - Lipůvka p.č. 821, 822, 823, 825, 826, 828, k.ú. Lipůvka				 ELEKTRO BLAŽÁK OD NÁVRHU PO REALIZACI
VYPRACOVAL ING. VLASTIMIL NEPOVIM		KONTROLOVAL RADIM BLAŽÁK			
MÍSTO	Lipůvka p.č. 821, 822, 823, 825, 826, 828, k.ú. Lipůvka				PARE
INVESTOR	Obec Lipůvka, č.p. 146, 679 22 Lipůvka				
ČÁST D.1.4.1.a	DATUM 11/2024	ZAKÁZKA 2024/120	STUPEŇ DPS	FORMÁT 2x A4	MĚŘÍTKO
ČÁST PŘÍLOHA	SO 01 - SILNOPROUDÁ ELEKTROTECHNIKA Rozvaděč R320 - schéma zapojení - část 2/2				ČÍSLO VÝKRESU D.1.4.1.a-23

Radim Blažák, Dolany 589, 783 16 Dolany, mobil: 777 578 306, email: info@elektroblatak.cz