


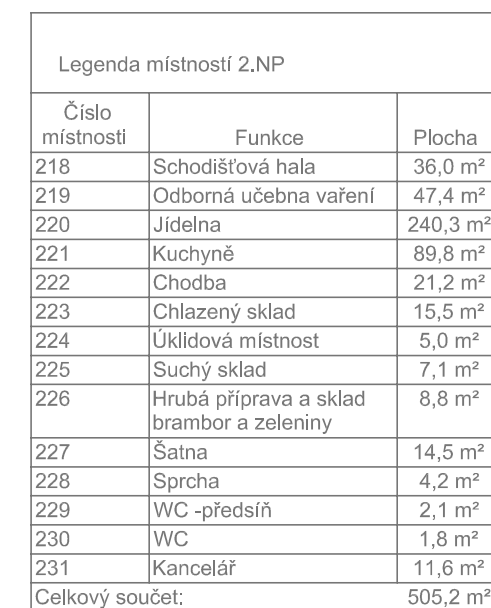

Legenda miestností / 2.NP		
Číslo miestnosti	Funkcie	Plocha
218	Schodisková hala	36,0 m ²
219	Oborná učebňa vaření	47,4 m ²
220	Jedielňa	240,3 m ²
221	Kuchyně	89,8 m ²
222	Chodba	21,2 m ²
223	Chlazený sklad	15,5 m ²
224	Ukládavá miestnosť	5,0 m ²
225	Suchy sklad	7,1 m ²
226	Hrubá príprava a sklad brambor a zeleniny	8,8 m ²
227	Satňa	14,5 m ²
228	Sprieha	4,2 m ²
229	WC -predsiň	2,1 m ²
230	WC	1,8 m ²
231	Kancelárä	11,6 m ²
Celkový součet:		505,2 m ²

AKCE		Přístavba a modernizace Základní školy - Lipůvka p.č. 821, 822, 823, 825, 826, 828, k.ú. Lipůvka				 ELEKTROLAŤAN OD NÁVRHU PO REALIZACI	
VYPRACOVAL ING. VLASTIMIL NEPOVÍM		<i>Vlastimil Nepovím</i>		KONTROLOVAL	RADIM BLAŤÁK		<i>Radim Blaťák</i>
MÍSTO Lipůvka p.č. 821, 822, 823, 825, 826, 828, k.ú. Lipůvka						PARE	
INVESTOR Obec Lipůvka, č.p. 146, 679 22 Lipůvka							
ČÁST D.1.4.1.a	DATUM 11/2024	ZAKÁZKA 2024/120	STUPEŇ DPS	FORMÁT 6x4	MĚŘÍTKO 1:100		
SO 01 - SILNOPROUDÁ ELEKTROTECHNIKA Silnoproudé instalace - 2.NP						ČÍSLO VÝKRESU D.1.4.1.a-8	