


PŘEHLED ŠR

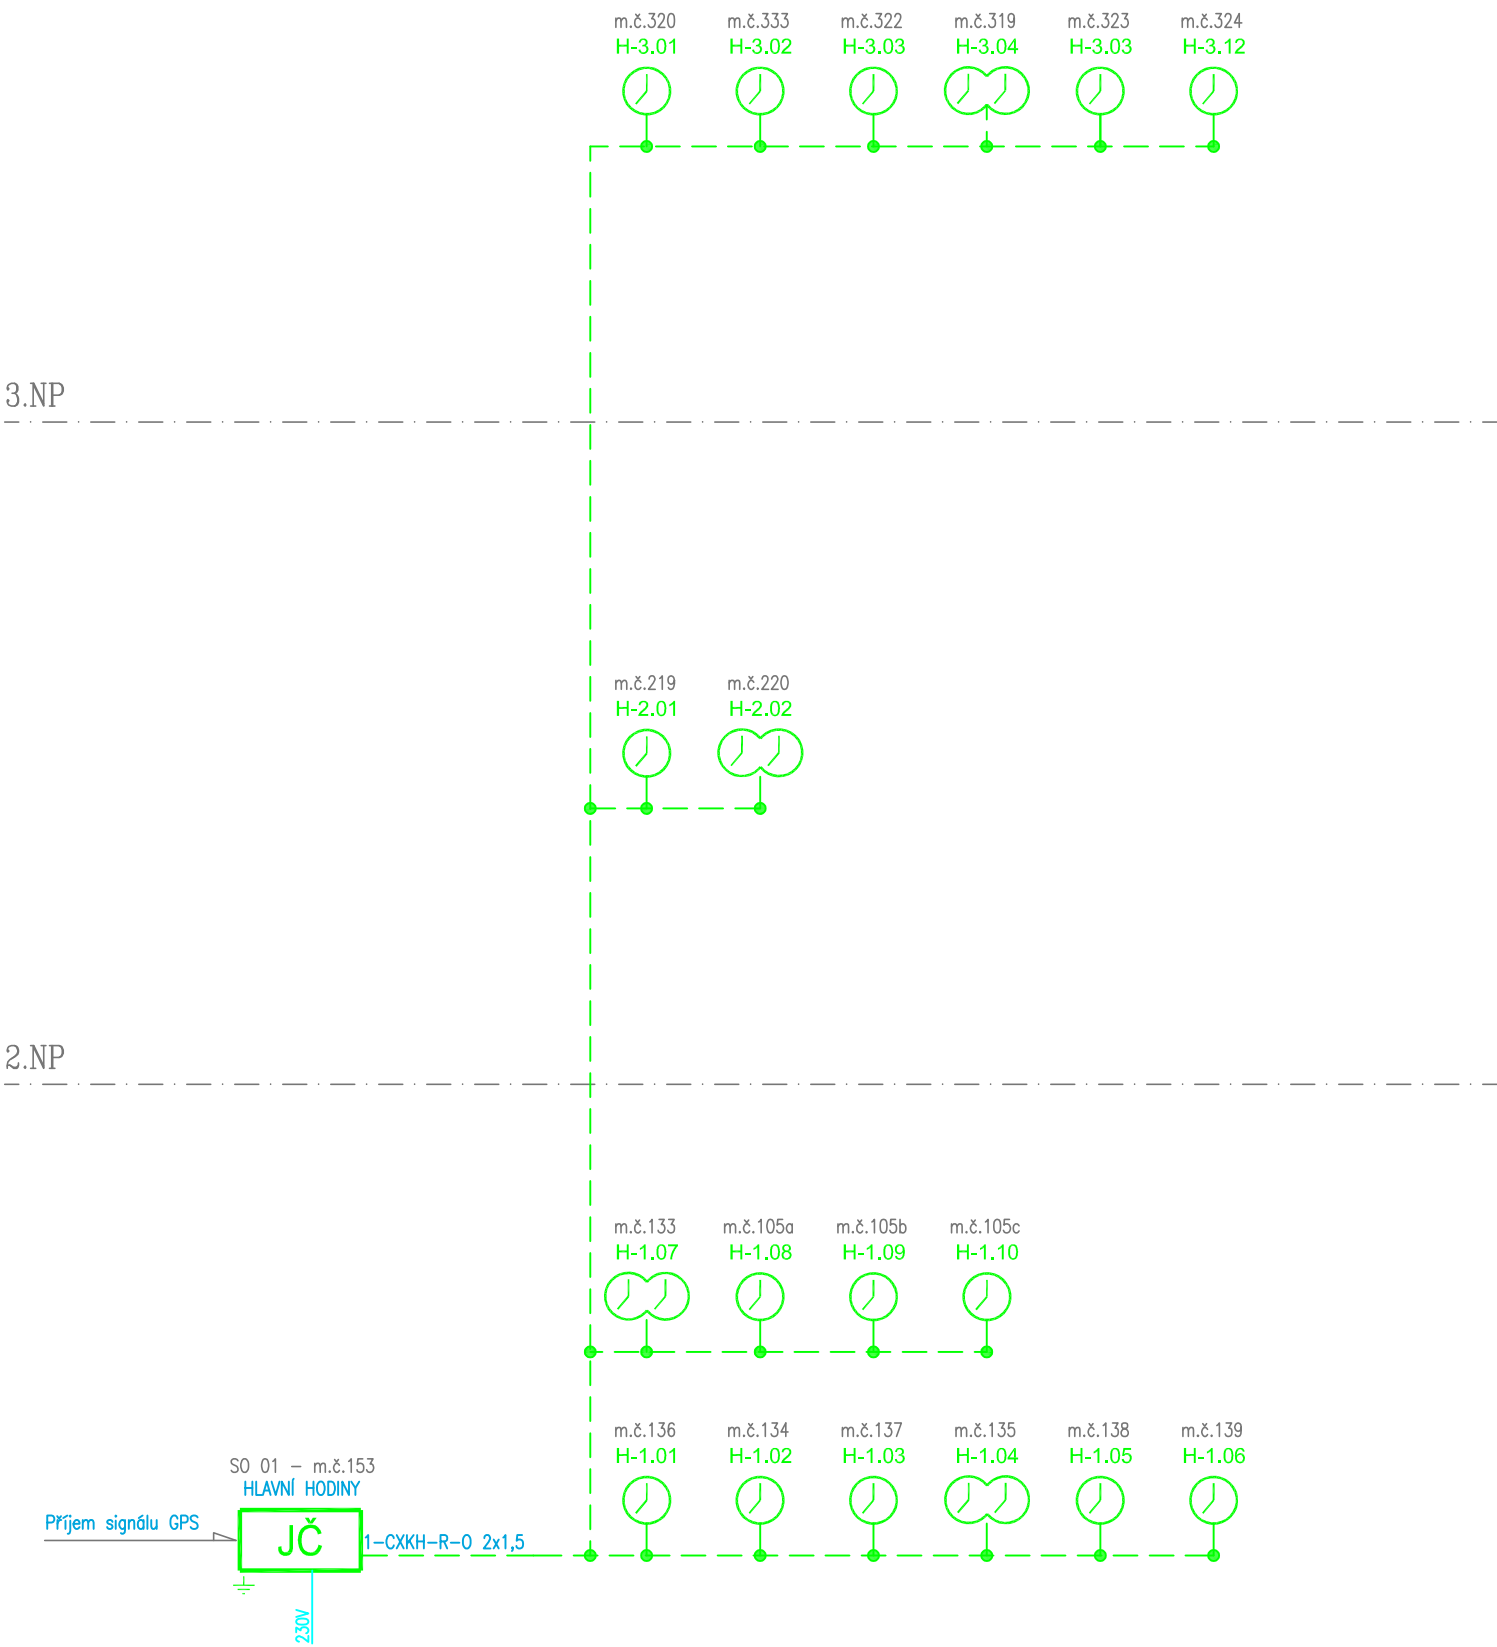

LEGENDA JČ:


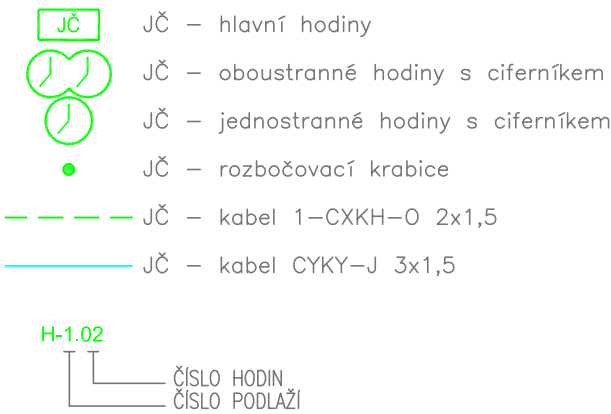


SCHÉMA ŘEŠENÉ ČÁSTI STAVBY

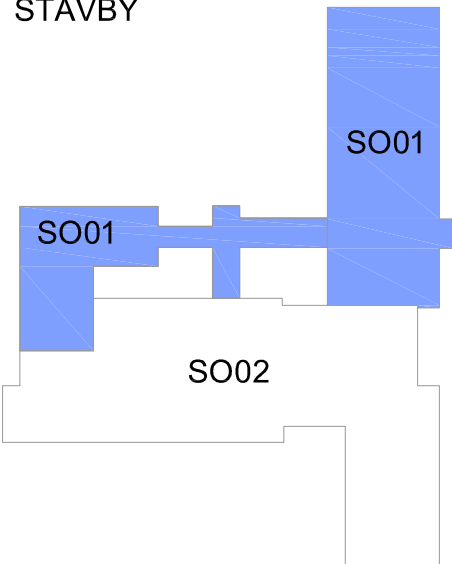

AKCE	Přístavba a modernizace Základní školy - Lipůvka p.č. 821,822,823,825,826,828, k.ú. Lipůvka				
VYPRACOVAL RADIM BLAŽÁK		KONTROLOVAL RADIM BLAŽÁK			
MÍSTO	Lipůvka p.č. 821,822,823,825,826,828, k.ú. Lipůvka				PARE
INVESTOR	Obec Lipůvka, č.p. 146, 679 22 Lipůvka				
ČÁST D.1.4.1.b	DATUM 08/2024	ZAKÁZKA 2024/120	STUPEŇ DPS	FORMÁT 2xA4	MĚŘÍTKO
ČÁST PŘÍLOHA	SO 01 - SLABOPROUDÁ ELEKTROTECHNIKA Přehledové schéma JČ				ČÍSLO VÝKRESU D.1.4.1.b-7

Radim Blažák, Dolany 589, 783 16 Dolany, mobil: 777 578 306, email: info@elektroblatak.cz