



PŘEHLED SK

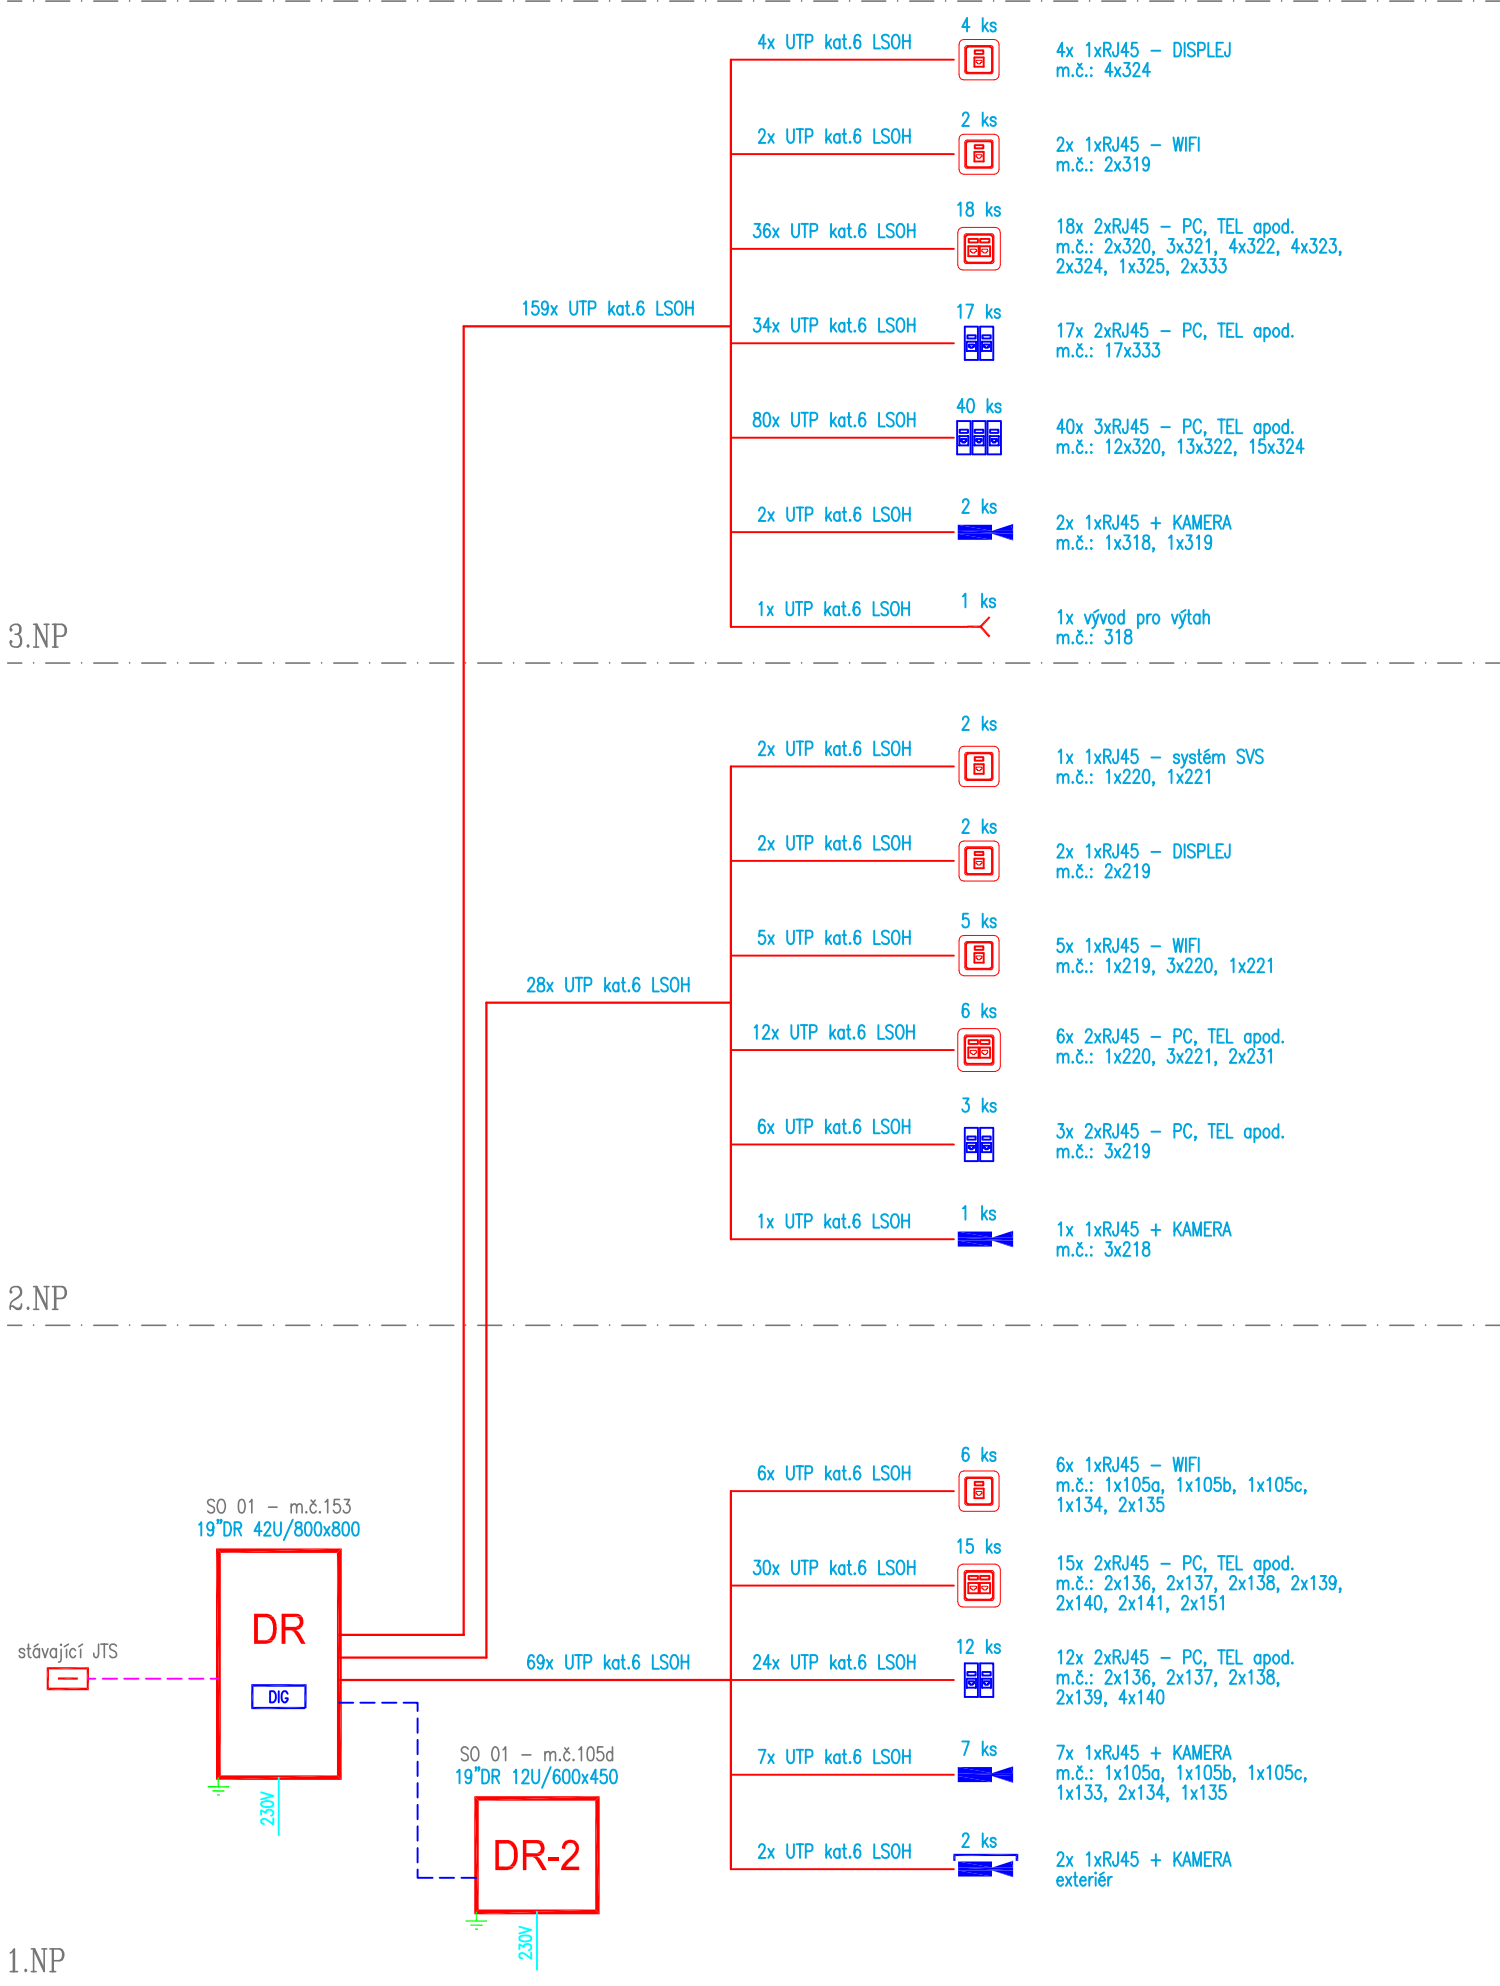

LEGENDA SK:

- DR SK - datový rozvaděč
- SK - rozhraní JTS
- SK - zásuvka SK 2xRJ45 cat. 6
- SK - zásuvka SK RJ45 kat.6
- SK - zásuvka SK 2xRJ45 cat. 6
- SK - kabelový vývod
- DIG SK - digitální záznam CCTV
- SK - IP infra kamera barevná vnitřní PoE
- SK - IP infra kamera barevná venkovní PoE
- SK - kabel UTP cat. 6 LSOH
- metalický kabel SYKFY 20x2x0,5
- optický kabel 12 vláken SM

SCHÉMA ŘEŠENÉ ČÁSTI STAVBY

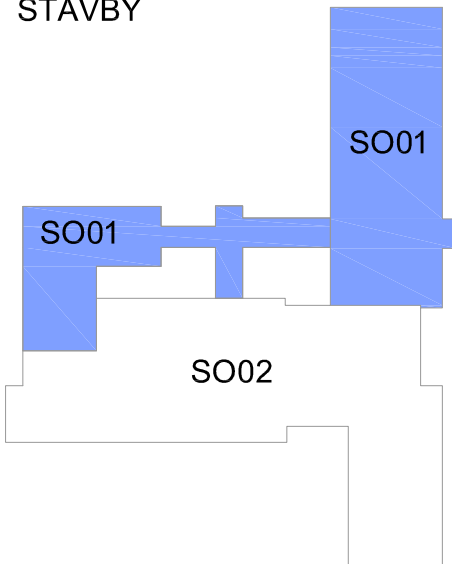

AKCE	Přístavba a modernizace Základní školy - Lipůvka p.č. 821,822,823,825,826,828, k.ú. Lipůvka					
VYPRACOVAL	RADIM BLAŽÁK		KONTROLOVAL	RADIM BLAŽÁK		
MÍSTO	Lipůvka p.č. 821,822,823,825,826,828, k.ú. Lipůvka				PARE	
INVESTOR	Obec Lipůvka, č.p. 146, 679 22 Lipůvka					
ČÁST	D.1.4.1.b	DATUM	08/2024	ZAKÁZKA	2024/120	
		STUPEŇ	DPS	FORMÁT	3xA4	
ČÍSLO VÝKRESU	SO 01 - SLABOPROUDÁ ELEKTROTECHNIKA Přehledové schéma SK				MĚŘITKO	
PŘÍLOHA					D.1.4.1.b-8	