


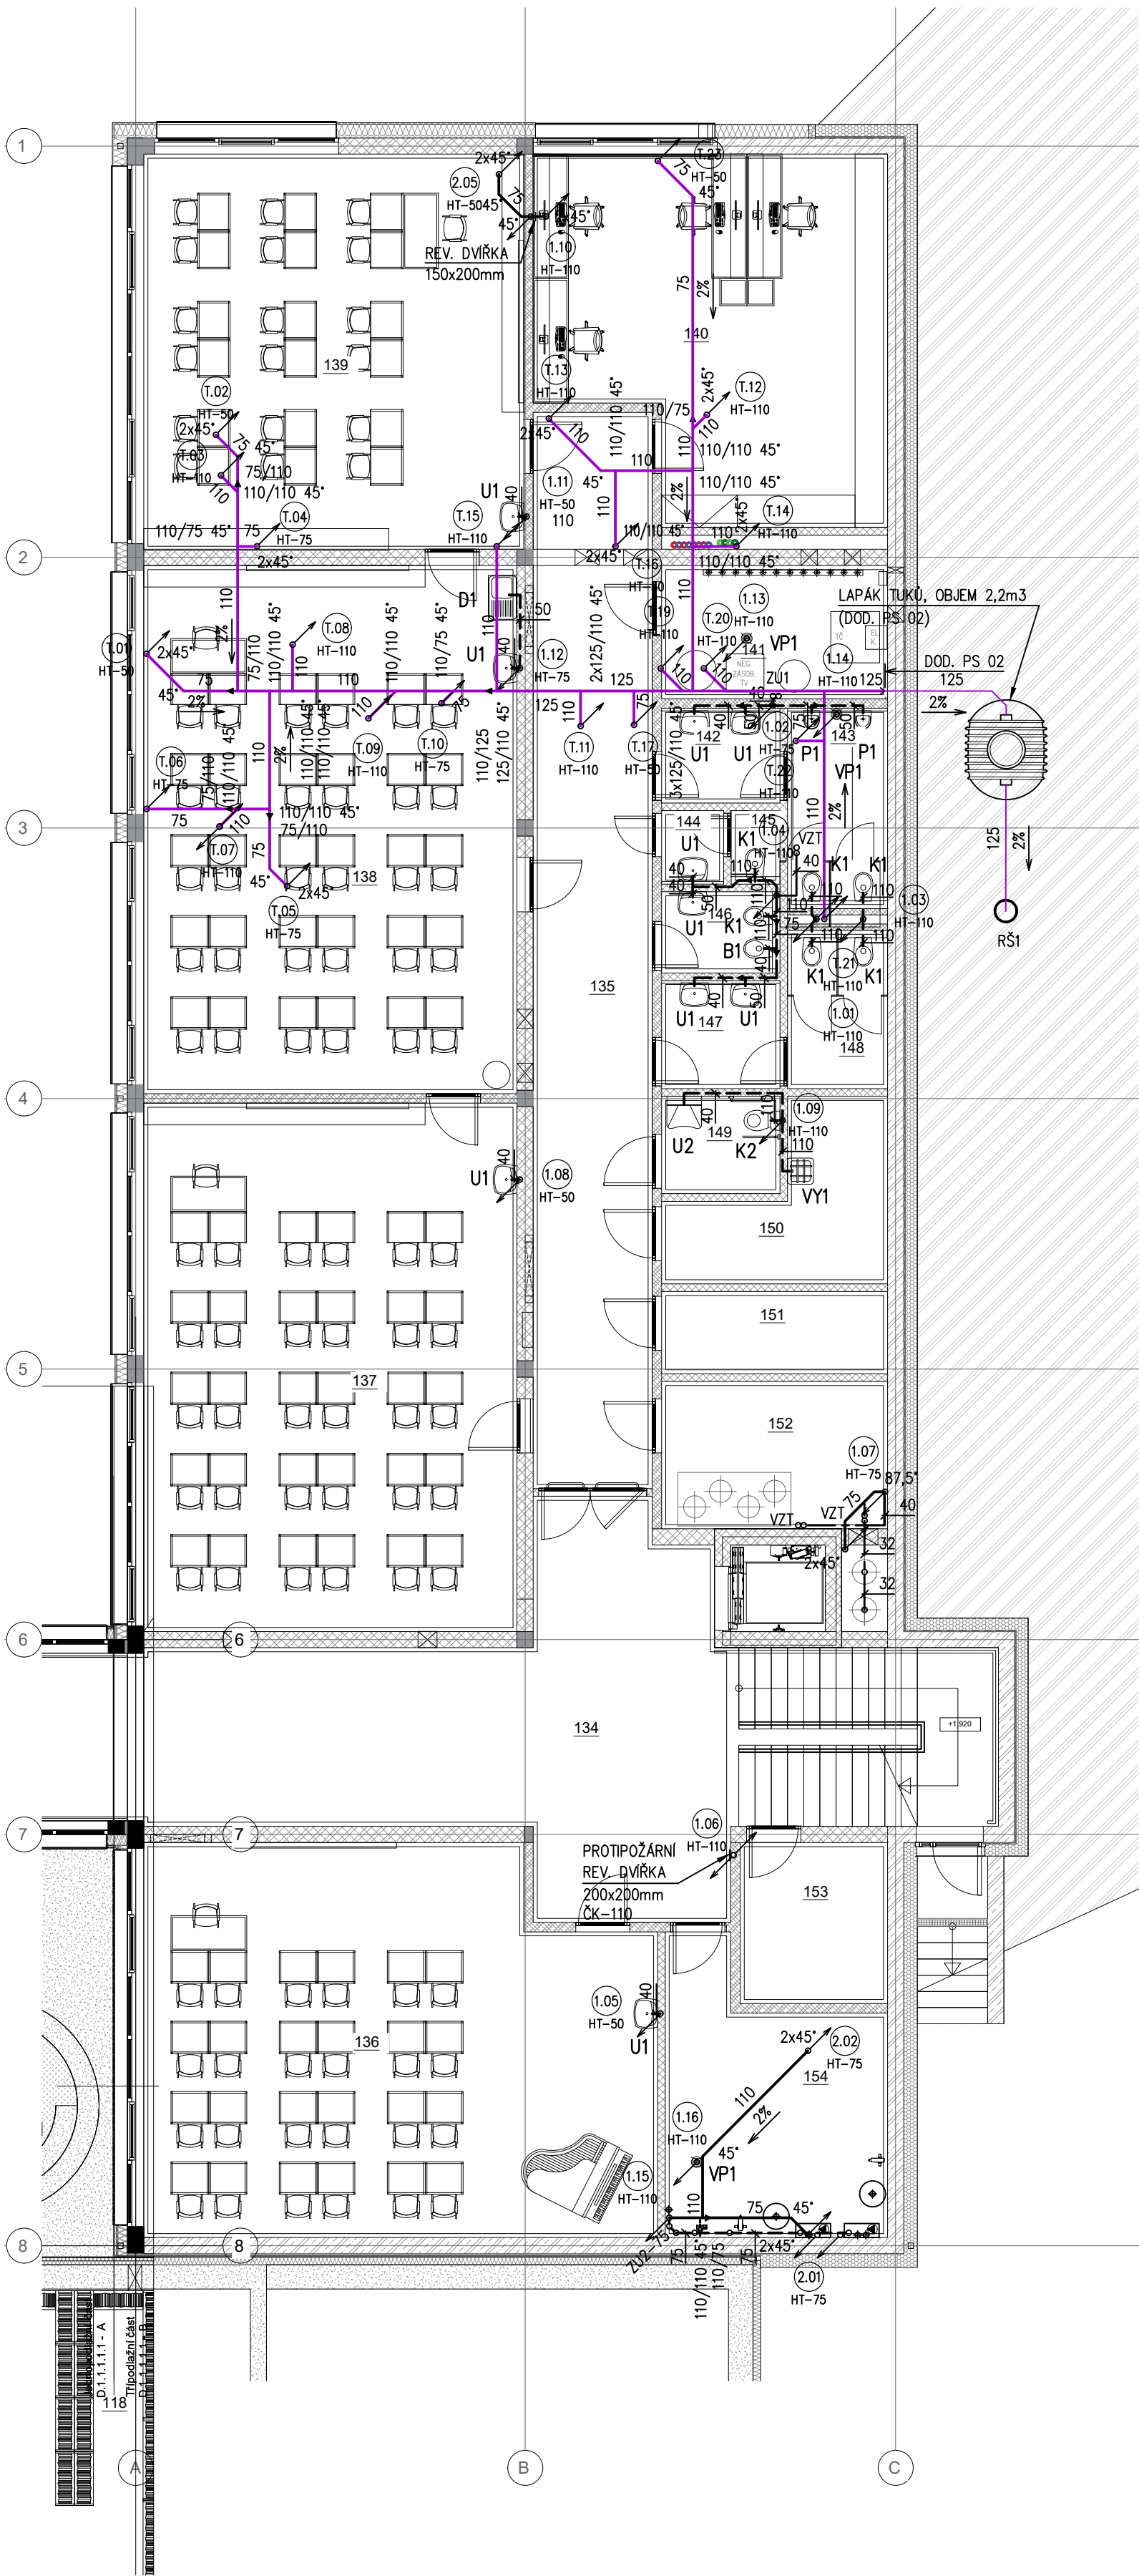

LEGENDA MÍSTNOSTÍ

Číslo místnosti	Funkce
134	Schodišťová hala
135	Chodba
136	Odborná učebna- hudebna/Školní klub
137	Odborná učebna - Jazyková/Školní klub
138	Odborná učebna - Výtvarná/Družina
139	Odborná učebna - Jazyková/Družina
140	Kabinet
141	Technická místnost
142	WC chlapci - předsíň
143	WC chlapci
144	WC učitelé - předsíň
145	WC učitelé
146	Hygienická kabina
147	WC dívky - předsíň
148	WC dívky
149	WC bezbariérové
150	Uklidová místnost
151	Technická místnost - elektro
152	Strojovna vzduchotechniky
153	Server
154	Sklad

LEGENDA POTRUBÍ – KANALIZACE:

-
- SPLAŠKOVÁ KANALIZACE, PVC–KG/PP–HT POTRUBÍ

PŘIPOJOVACÍ POTRUBÍ SPLAŠKOVÉ KANALIZACE, PP–HT POTRUBÍ

TUKOVÁ KANALIZACE, PVC–KG/PP–HT POTRUBÍ

KONDENZAČNÍ KANALIZACE, PP–HT POTRUBÍ

OZNAČENÍ STUPAČKY SPLAŠKOVÉ KANALIZACE

OZNAČENÍ STUPAČKY TUKOVÉ KANALIZACE

- HT–PPs

PLASTOVÉ ODPADNÍ POTRUBÍ POLYPROPYLENOVÉ, HRDLOVÉ SPOJE
- KG–PVC

PLASTOVÉ ODPADNÍ POTRUBÍ PVC, HRDLOVÉ SPOJE

LEGENDA ZAŘIZOVACÍCH PŘEDMĚTŮ

- U1

UMYVADLO KERAMICKÉ, 55 CM, STOJÁNKOVÁ BATERIE PÁKOVÁ
- U2

UMYVADLO PRO TĚLESNĚ POSTIŽENÉ, VYBAVENÉ DLE VYHL. 398/2009 SB., STOJÁNKOVÁ BATERIE PÁKOVÁ
- D1

DŘEZ NEREZOVÝ S OKAPOVOU PLOCHOU VPRAVO, DŘEZOVÁ STOJÁNKOVÁ BATERIE PÁKOVÁ A ZÁPACHOVÁ UZÁVĚRKA
- D2

DŘEZ NEREZOVÝ S OKAPOVOU PLOCHOU VPRAVO, DŘEZOVÁ STOJÁNKOVÁ BATERIE PÁKOVÁ A ZÁPACHOVÁ UZÁVĚRKA
- D3

DŘEZ NEREZOVÝ S OKAPOVOU PLOCHOU VLEVO, DŘEZOVÁ STOJÁNKOVÁ BATERIE PÁKOVÁ A ZÁPACHOVÁ UZÁVĚRKA
- D4

DŘEZ NEREZOVÝ BEZ OKAPOVÉ PLOCHY, DŘEZOVÁ STOJÁNKOVÁ BATERIE PÁKOVÁ A ZÁPACHOVÁ UZÁVĚRKA
- K1

KLOZET KERAMICKÝ ZÁVĚSNÝ, PŘÍCHYCNÝ DO STĚNY, PRO PŘEDSTĚNOVOU SÁDROKARTONOVOU INSTALACI
- K2

KLOZET KERAMICKÝ KOMBINOVANÝ PRO TĚLESNĚ POSTIŽENÉ S VODOROVNÝM ODPADEM, VYBAVENÝ DLE VYHL. 398/2009 SB.
- P1

PISOÁR KERAMICKÝ, VČETNĚ ELEKTRONIKY SE SNÍMAČEM
- ZN

ZDROJ NAPÁJENÍ, 50 VA
- S1

SPRCHA, PODLAHOVÝ ŽLAB 900 mm SE SVISLÝM ODTOKEM, SPRCHOVÝ SLOUP S TERMOSTAT. BATERIÍ, HLAVOVOU SPRCHOU A RUČNÍ SPRCHOU, SKLENĚNÁ SPRCHOVÁ ZASTĚNA
- VP1

PODLAHOVÁ VPUST DN50/75/110 S VODNÍ I SUCHOU ZÁPACHOVOU UZÁVĚRKOU, SE SVISLÝM ODTOKEM, S PLASTOVÝM RÁMEČKEM A MŘÍŽKOU Z NEREZOVÉ OCELI, IZOLAČNÍ SOUPRAVA
- VY1



ZÁVĚSNÁ VÝLEVKA KERAMICKÁ, DN 100, NÁSTĚNNÁ BATERIE PÁKOVÁ, SPLACHOVACÍ NÁDRŽKA PRO OBEZDĚNÍ
- VY2

STACIONÁRNÍ VÝLEVKA KERAMICKÁ SE SVISLÝM ODPADEM DN 100, NÁSTĚNNÁ BATERIE PÁKOVÁ, SE SPLACHOVACÍ NÁDRŽKOU
- VZT

KONDENZAČNÍ SIFON S PŘÍDAVNOU ZÁPACHOVOU UZÁVĚRKOU
- H1

POŽÁRNÍ HYDRANT TYPU D25, DÉLKA HADICE 30 M, PROUDNICE 10 MM, Q=0,3 L/S

SCHEMA ŘEŠENÉ ČÁSTI STAVBY

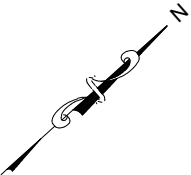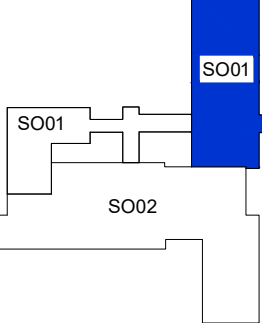

Výškový systém B.p.v. ±0,000 = 378,55 m n. m.

Zodpovědný projektant:		Vypracoval:		Kreslil:		Paré:		 PROJEKCE TPB Ing. Antonín Talach gsm: +420 725 482 131 e-mail: gtop@email.cz	
Ing. Antonín Talach		Ing. Antonín Talach		Ing. Antonín Talach					
Kraj: Jihomoravský		Místo: Lipůvka							
Investor:		Obec Lipůvka, č.p. 146, 679 22 Lipůvka						Účel projektu:	DPS
Název stavby:		PŘÍSTAVBA A MODERNIZACE ZÁKLADNÍ ŠKOLY - LIPŮVKA p.č. 821, 822, 823, 825, 826, 828, k.ú. Lipůvka						Datum:	08/2024
								Číslo archivní/zakázky:	-
								Verze tisku:	-
Název přílohy:		SO 01 PŘÍSTAVBA ŠKOLY						Formát výkresu:	4 x A4
Název výkresu:		D.1.4.2 ZDRAVOTNĚ TECHNICKÉ INSTALACE PŮDORYS 1.NP - KANALIZACE - ČÁST B						Měřítko:	Číslo výkresu:
								1:100	D.1.4.2-03