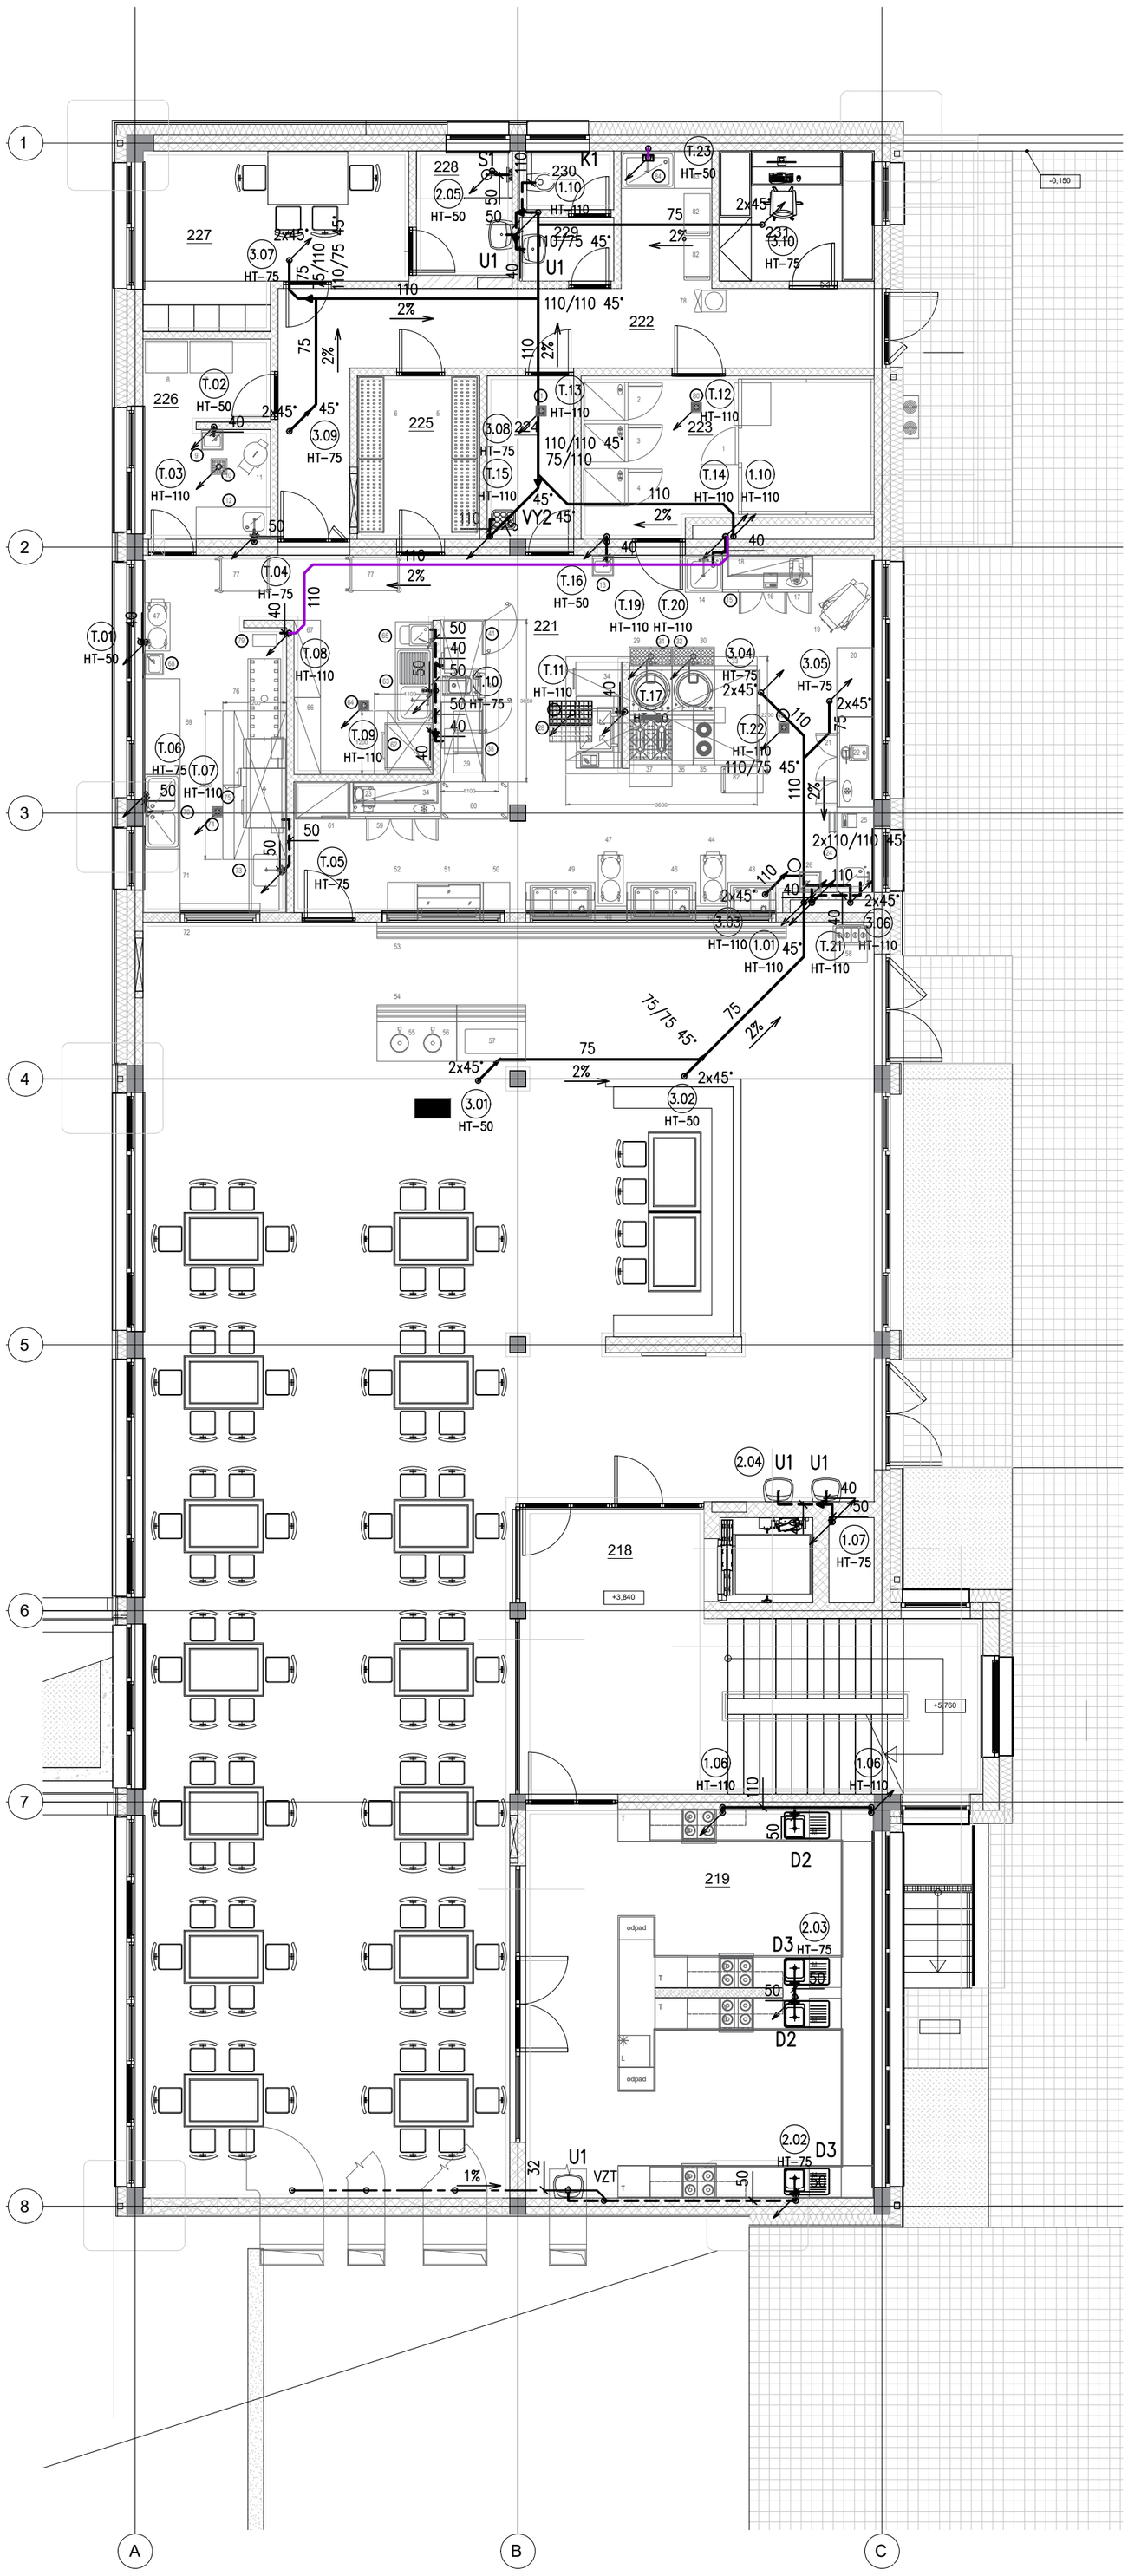

LEGENDA MÍSTNOSTÍ

Číslo místnosti	Funkce
218	Schodišťová hala
219	Odborná učebna vaření
220	Jídelna
221	Kuchyně
222	Chodba
223	Chlazený sklad
224	Úklidová místnost
225	Suchý sklad
226	Hrubá příprava a sklad brambor a zeleniny
227	Šatna
228	Sprcha
229	WC -předsíň
230	WC
231	Kancelář

LEGENDA POTRUBÍ – KANALIZACE:

- SPLAŠKOVÁ KANALIZACE, PVC-KG/PP-HT POTRUBÍ
- PŘIPOJOVACÍ POTRUBÍ SPLAŠKOVÉ KANALIZACE, PP-HT POTRUBÍ
- TUKOVÁ KANALIZACE, PVC-KG/PP-HT POTRUBÍ
- KONDENZAČNÍ KANALIZACE, PP-HT POTRUBÍ
- (1.01) OZNAČENÍ STUPAČKY SPLAŠKOVÉ KANALIZACE
- (T.01) OZNAČENÍ STUPAČKY TUKOVÉ KANALIZACE

HT-PPs PLASTOVÉ ODPADNÍ POTRUBÍ POLYPROPYLENOVÉ, HRDLOVÉ SPOJE
KG-PVC PLASTOVÉ ODPADNÍ POTRUBÍ PVC, HRDLOVÉ SPOJE

LEGENDA ZAŘIZOVACÍCH PŘEDMĚTŮ

- U1 UMYVADLO KERAMICKÉ, 55 CM, STOJÁNKOVÁ BATERIE PÁKOVÁ
- U2 UMYVADLO PRO TĚLESNĚ POSTIŽENÉ, VYBAVENÉ DLE VYHL. 398/2009 SB., STOJÁNKOVÁ BATERIE PÁKOVÁ
- D1 DŘEZ NEREZOVÝ S OKAPOVOU PLOCHOU VPRAVO, DŘEZOVÁ STOJÁNKOVÁ BATERIE PÁKOVÁ A ZÁPACHOVÁ UZÁVĚRKA
- D2 DŘEZ NEREZOVÝ S OKAPOVOU PLOCHOU VPRAVO, DŘEZOVÁ STOJÁNKOVÁ BATERIE PÁKOVÁ A ZÁPACHOVÁ UZÁVĚRKA
- D3 DŘEZ NEREZOVÝ S OKAPOVOU PLOCHOU VLEVO, DŘEZOVÁ STOJÁNKOVÁ BATERIE PÁKOVÁ A ZÁPACHOVÁ UZÁVĚRKA
- D4 DŘEZ NEREZOVÝ BEZ OKAPOVÉ PLOCHY, DŘEZOVÁ STOJÁNKOVÁ BATERIE PÁKOVÁ A ZÁPACHOVÁ UZÁVĚRKA
- K1 KLOZET KERAMICKÝ ZÁVĚSNÝ, PŘICHYCENÝ DO STĚNY, PRO PŘEDSTĚNOVOU SÁDROKARTONOVOU INSTALACI
- K2 KLOZET KERAMICKÝ KOMBINOVANÝ PRO TĚLESNĚ POSTIŽENÉ S VODOROVNÝM ODPADEM, VYBAVENÝ DLE VYHL. 398/2009 SB.
- P1 PISOÁR KERAMICKÝ, VČETNĚ ELEKTRONIKY SE SNÍMAČEM
- ZN ZDROJ NAPÁJENÍ, 50 VA
- S1 SPRCHA, PODLAHOVÝ ŽLAB 900 mm SE SVISLÝM ODTOKEM, SPRCHOVÝ SLOUP S TERMOSTAT. BATERIÍ, HLAVOVOU SPRCHOU A RUČNÍ SPRCHOU, SKLENĚNÁ SPRCHOVÁ ZÁSTĚNA
- VP1 PODLAHOVÁ VPUST DN50/75/110 S VODNÍ I SUCHOU ZÁPACHOVOU UZÁVĚRKOU, SE SVISLÝM ODTOKEM, S PLASTOVÝM RÁMEČKEM A MŘÍŽKOU Z NEREZOVÉ OCELI, IZOLAČNÍ SOUPRAVA
- VY1 ZÁVĚSNÁ VÝLEVKA KERAMICKÁ, DN 100, NÁSTĚNNÁ BATERIE PÁKOVÁ, SPLACHOVACÍ NÁDRŽKA PRO OBEZDĚNÍ
- VY2 STACIONÁRNÍ VÝLEVKA KERAMICKÁ S VODOROVNÝM ODPADEM DN 100, NÁSTĚNNÁ BATERIE PÁKOVÁ, SE SPLACHOVACÍ NÁDRŽKOU
- VZT KONDENZAČNÍ SIFON PODOMÍTKOVÝ S PŘÍDAVNOU ZÁPACHOVOU UZÁVĚRKOU
- H1 POŽÁRNÍ HYDRANT TYPU D25, DÉLKA HADICE 30 M, PROUDNICE 10 MM, Q=0,3 L/S

SCHÉMA ŘEŠENÉ ČÁSTI STAVBY

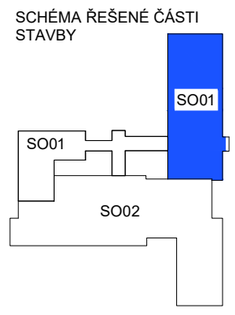

POZNÁMKA:
ZAŘIZOVACÍ PŘEDMĚTY, KTERÉ JSOU SOUČÁSTÍ DODÁVKY GASTROTECHNOLOGIE JSOU NA VÝKRESU ZNAČENY např. G ⓕ. BLIŽŠÍ SPECIFIKACE TĚCHTO ZAŘÍZENÍ JE UVEDENÁ V SAMOSTATNÉ ČÁSTI GASTROTECHNOLOGIE.

Výškový systém B.p.v. ±0,000 = 378,55 m n. m.

Zodpovědný projektant: Ing. Antonín Talach	Vypracoval: Ing. Antonín Talach	Kreslil: Ing. Antonín Talach	Paré:
Kraj: Jihomoravský	Místo: Lipůvka		

PROJEKCE TPB
Ing. Antonín Talach
gsm: +420 725 482 131
e-mail: gtop@email.cz

Investor:	Obec Lipůvka, č.p. 146, 679 22 Lipůvka
Název stavby:	PŘÍSTAVBA A MODERNIZACE ZÁKLADNÍ ŠKOLY - LIPŮVKA p.č. 821, 822, 823, 825, 826, 828, k.ú. Lipůvka
Název přílohy:	SO 01 PŘÍSTAVBA ŠKOLY
Název výkresu:	D.1.4.2 ZDRAVOTNĚ TECHNICKÉ INSTALACE PŮDORYS 2.NP - KANALIZACE

Účel projektu:	DPS
Datum:	08/2024
Číslo archivní/zakázky:	-
Verze tisku:	-
Formát výkresu:	4 x A4
Měřítko: 1:100	Číslo výkresu: D.1.4.2-04