
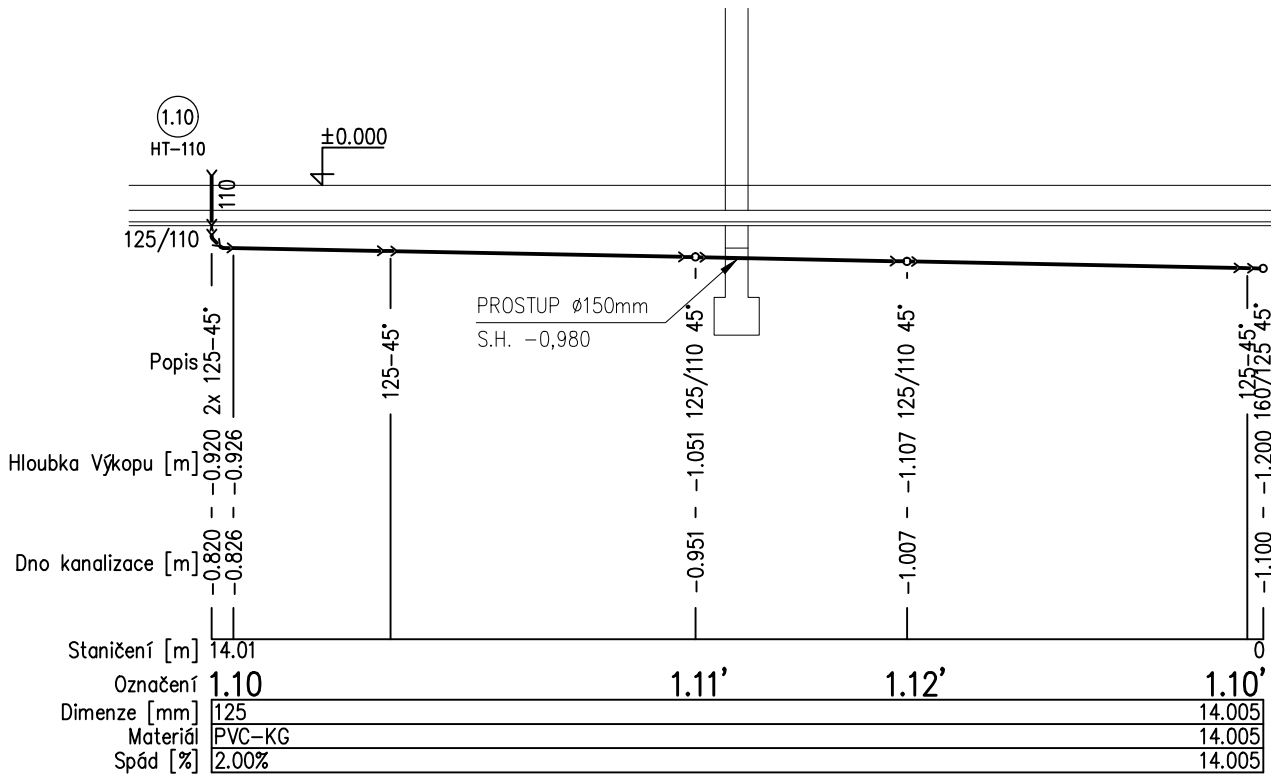
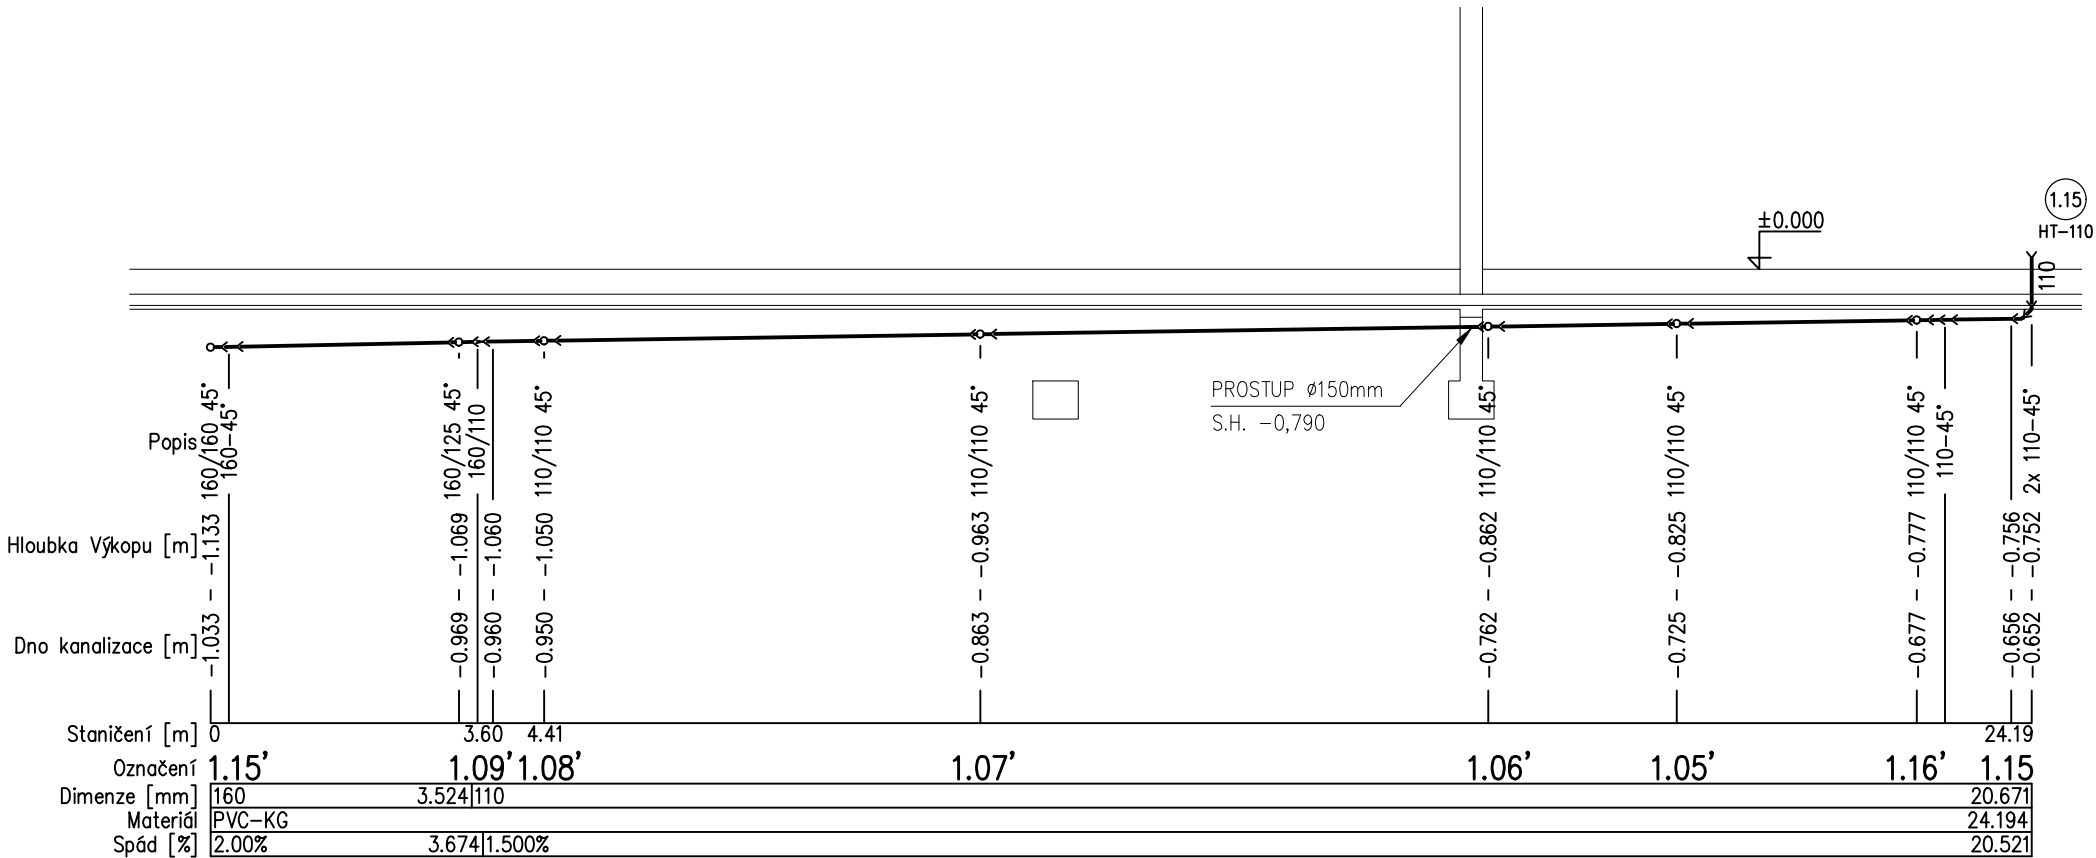


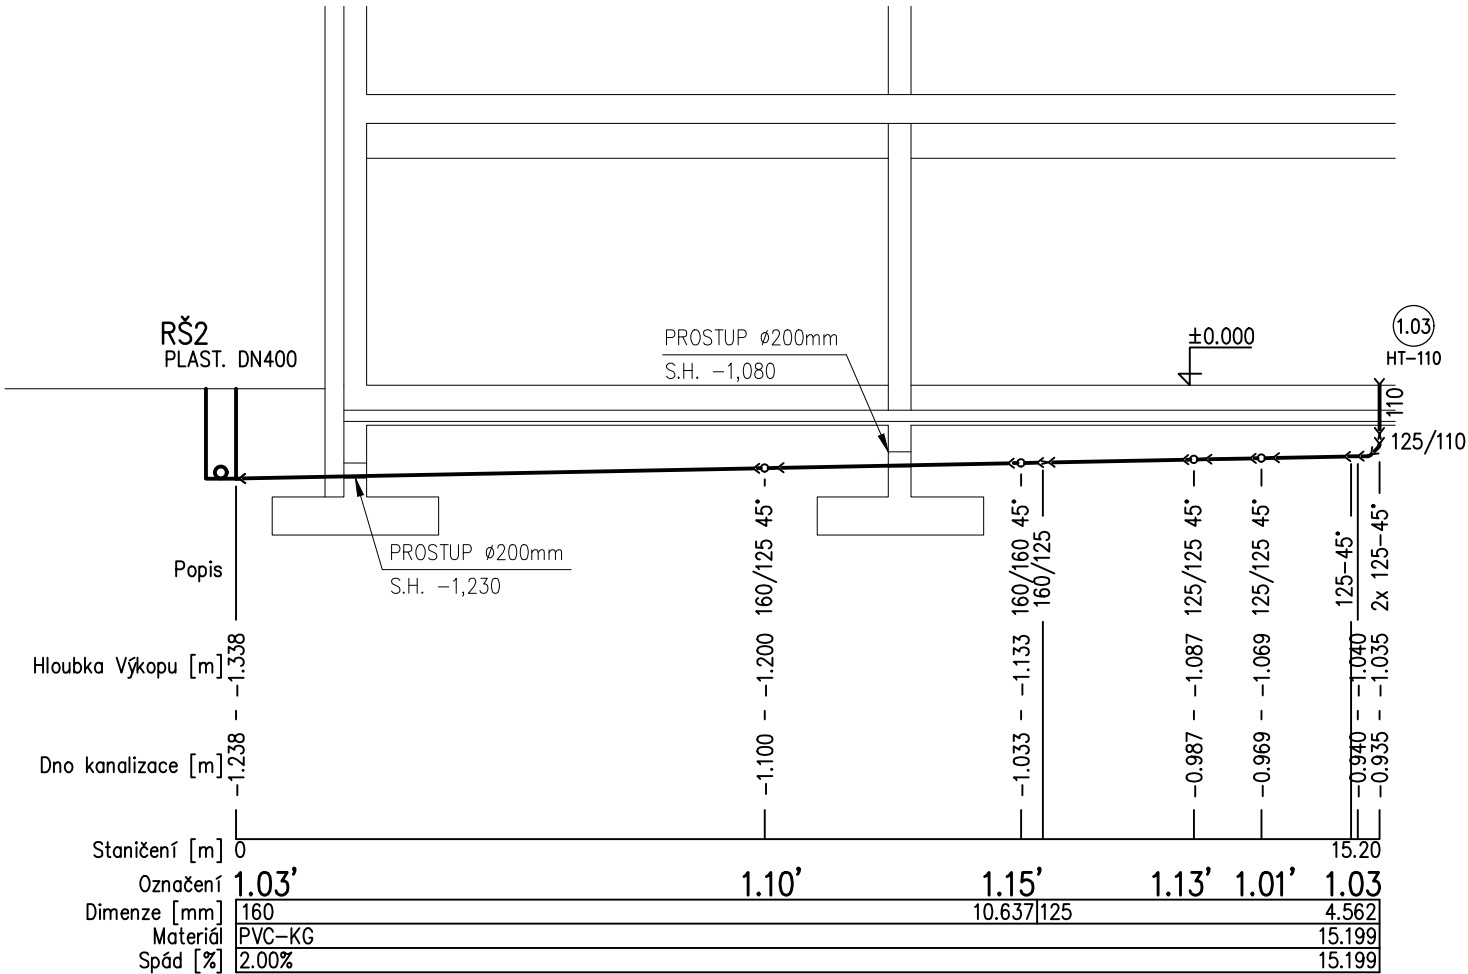


LEGENDA POTRUBÍ – KANALIZACE:

- SPLAŠKOVÁ KANALIZACE, PVC-KG/PP-HT POTRUBÍ
- - - PŘIPOJOVACÍ POTRUBÍ SPLAŠKOVÉ KANALIZACE, PP-HT POTRUBÍ
- TUKOVÁ KANALIZACE, PVC-KG/PP-HT POTRUBÍ
- - - KONDENZAČNÍ KANALIZACE, PP-HT POTRUBÍ
- 1.01 OZNAČENÍ STUPAČKY SPLAŠKOVÉ KANALIZACE
- T.01 OZNAČENÍ STUPAČKY TUKOVÉ KANALIZACE

HT-PPs PLASTOVÉ ODPADNÍ POTRUBÍ POLYPROPYLENOVÉ, HRDLOVÉ SPOJE
KG-PVC PLASTOVÉ ODPADNÍ POTRUBÍ PVC, HRDLOVÉ SPOJE

SCHÉMA ŘEŠENÉ ČÁSTI
STAVBY

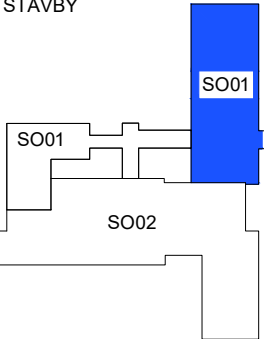

Výškový systém B.p.v. ±0,000 = 378,55 m n. m.

Zodpovědný projektant:	Vypracoval:	Kreslil:	Paré:	 PROJEKCE TPB Ing. Antonín Talach gsm: +420 725 482 131 e-mail: gtop@email.cz
Ing. Antonín Talach	Ing. Antonín Talach	Ing. Antonín Talach		
Kraj: Jihomoravský	Místo: Lipůvka			
Investor: Obec Lipůvka, č.p. 146, 679 22 Lipůvka			Účel projektu:	DSP
Název stavby: PŘÍSTAVBA A MODERNIZACE ZÁKLADNÍ ŠKOLY - LIPŮVKA p.č. 821, 822, 823, 825, 826, 828, k.ú. Lipůvka			Datum:	08/2024
			Číslo archivní/zakázky:	-
			Verze tisku:	-
Název přílohy: SO 01 PŘÍSTAVBA ŠKOLY			Formát výkresu:	3 x A4
Název výkresu: D.1.4.2 ZDRAVOTNĚ TECHNICKÉ INSTALACE PODÉLNÉ ŘEZY KANALIZACE			Měřítko: 1:100	Číslo výkresu: D.1.4.2-09