


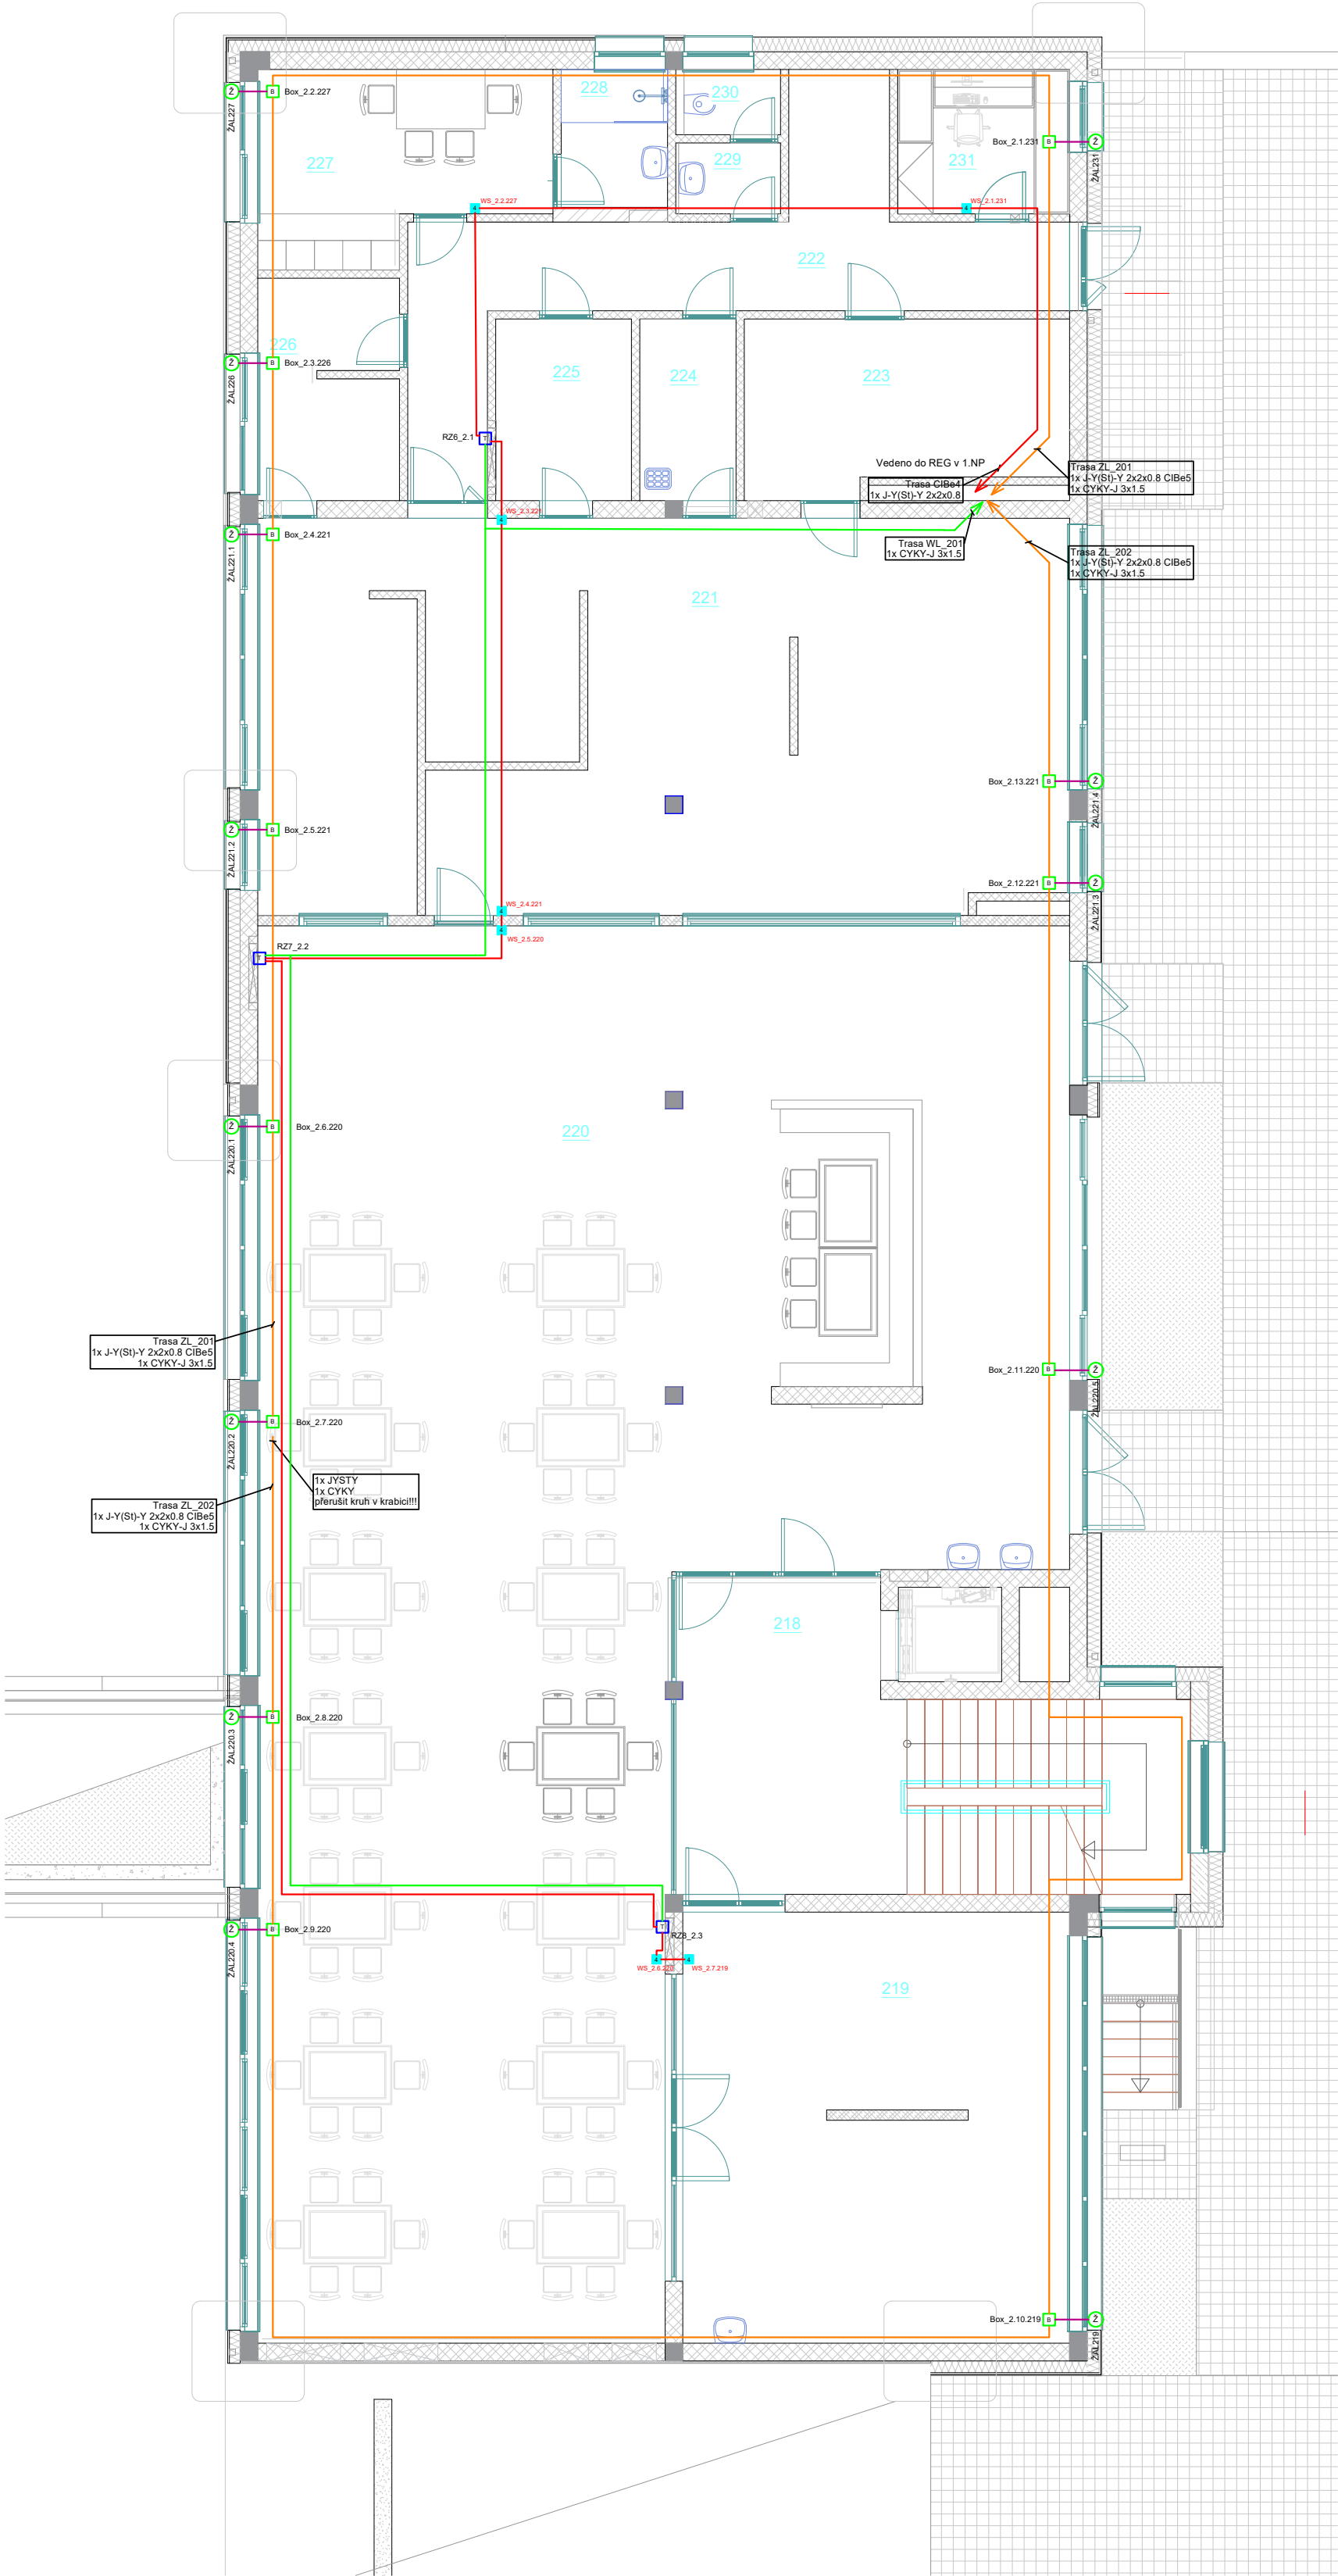

LEGENDA KABELOVÝ TRAS

- Kabelové trasy napájení + sběrnice pro žaluzie - JYSTY 2x2x0.8 + CYKY-J 3x1.5
- Kabelové trasy komunikační sběrnice - JYSTY 2x2x0.8
- Kabelové trasy napájení rozdělovačů topení a chlazení - CYKY-J 3x1.5
- Kabelové trasy pro teplotní čidla - JYSTY 1x2x0.8
- Propojení pohonu žaluzie s BOXovou jednotkou, součást pohonu

LEGENDA ZNAČEK

- ŽAL324.1 Pohon žaluzie
- Box_301 Boxová jednotka pro ovládání pohonu žaluzie
- RZ11_303 Rozdělovač topení, jednotka IO + termohlavice
- RCH11_304 Rozdělovač chlazení, jednotka IO + termohlavice
- WS_32 Systémový sběrnice ovladač pro žaluzie + teplotní čidlo, v designu
- Tep_301 Teplotní čidlo NTC12k v designu