

SO 101 - MK SKALKÁ				
TER. ÚPRAVA			JÍZDNÍ PRUH	
KRAJNICE		VODÍČÍ PROUŽEK	VODÍČÍ PROUŽEK	KRAJNICE


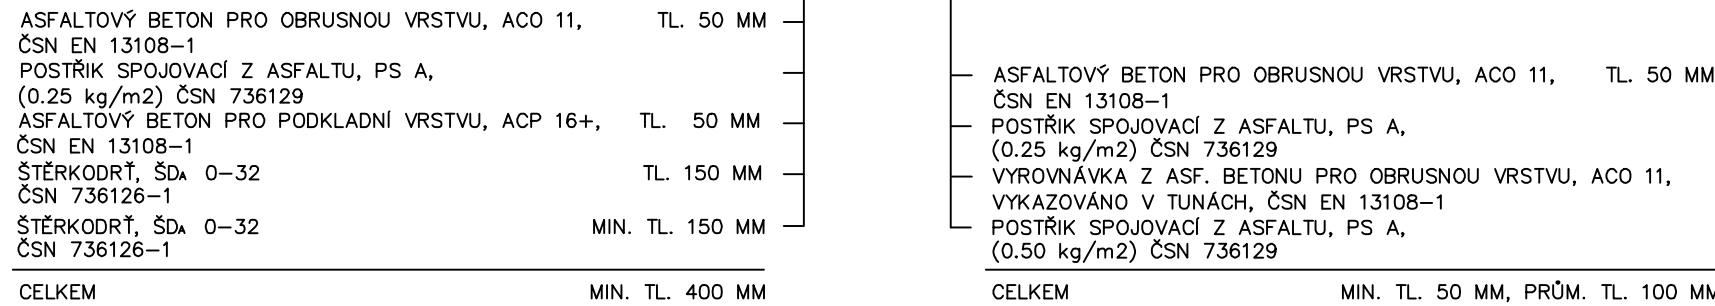


Diagram illustrating the layout of the SO 101 - MK SKALKA road. The road is divided into three main sections: TER. ÚPRAVA KRAJNICE (Roadside Treatment), JÍZDNÍ PRUH (Driving Lane), and ROZJEZD (Junction). The JÍZDNÍ PRUH section is further divided into two VODÍČÍ PROUŽEK (Driver Lane) sections.

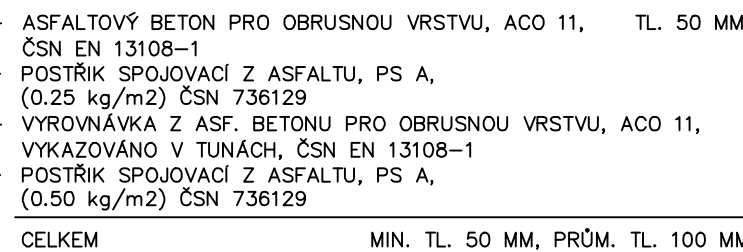

Souřadnicový systém s-JTSK.
Výškový systém Bpv.

HIP :		VP :		WAY project s. r. o. Jindřichův Hradec, Jarošovská 1126/II tel.: 384 321 494, 384 327 505 email: wayproject@wayproject.cz	
Projektant : Richard Šindelář		Kontroloval : Josef Sedivý		Zodp. projektant : Ing. Lubomír Hlom	
Stavebník : Město Nová Bystřice Obec : Nová Bystřice Stavba : Rekonstrukce místních komunikací v Nové Bystřici - Hradiště, Skalka, Ovčárna				Č. zakázky : 614 Datum : 01/2014 Formát : 4 A4 Měřítko : 1:50 Stupeň : PDPS	
Příloha : Vzorové příčné řezy				Číslo arch. : 05/11 Číslo přílohy : C 1.6	