
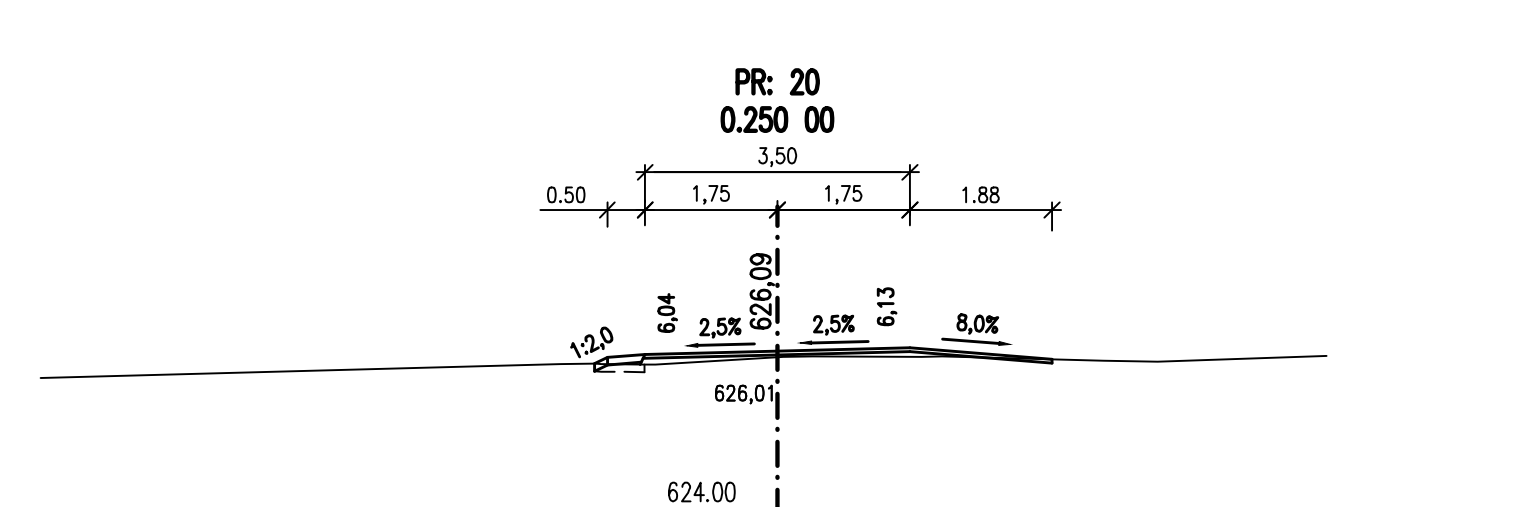
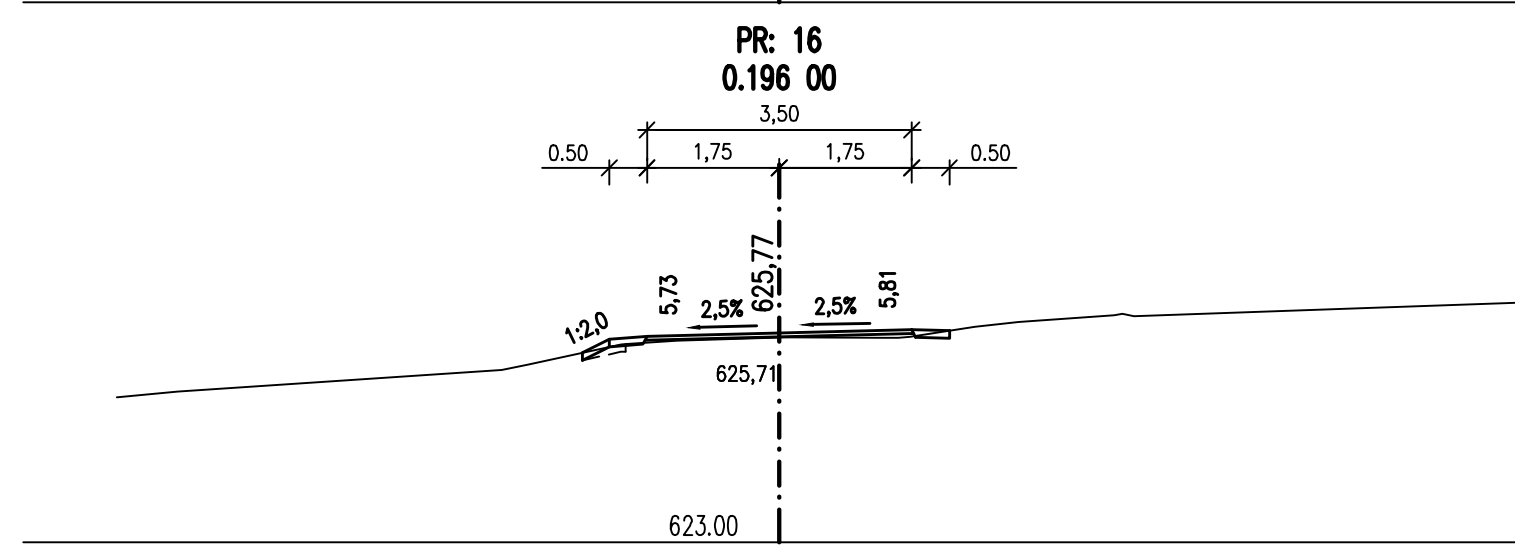
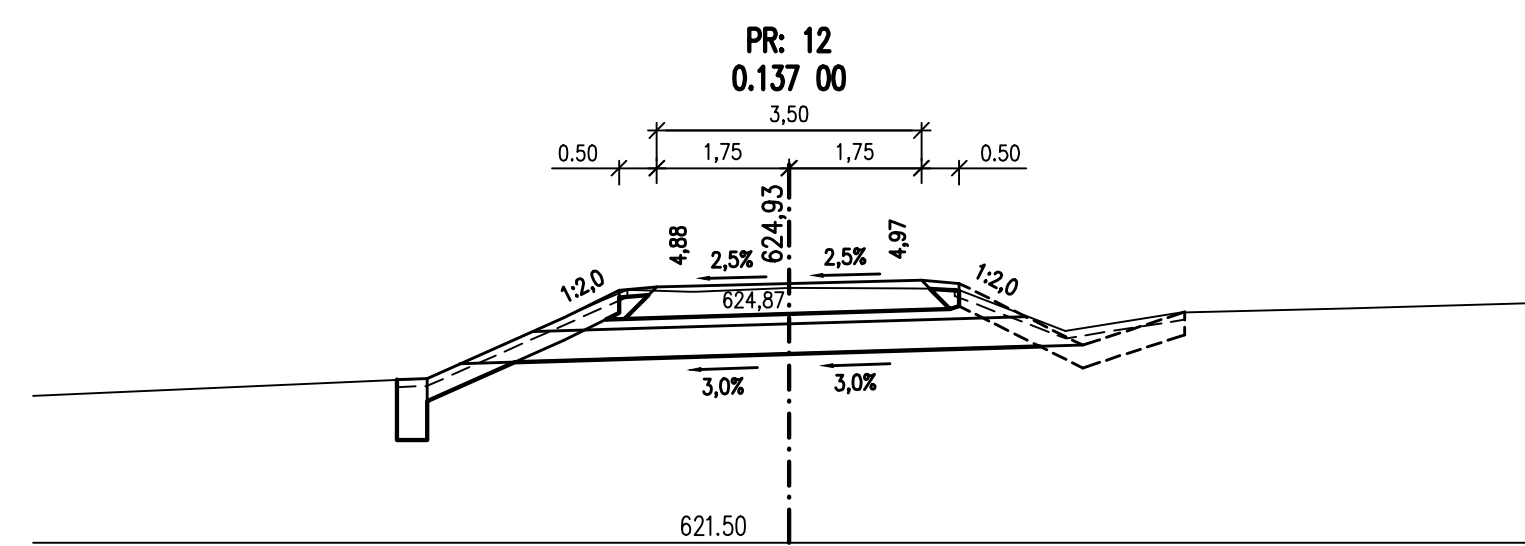
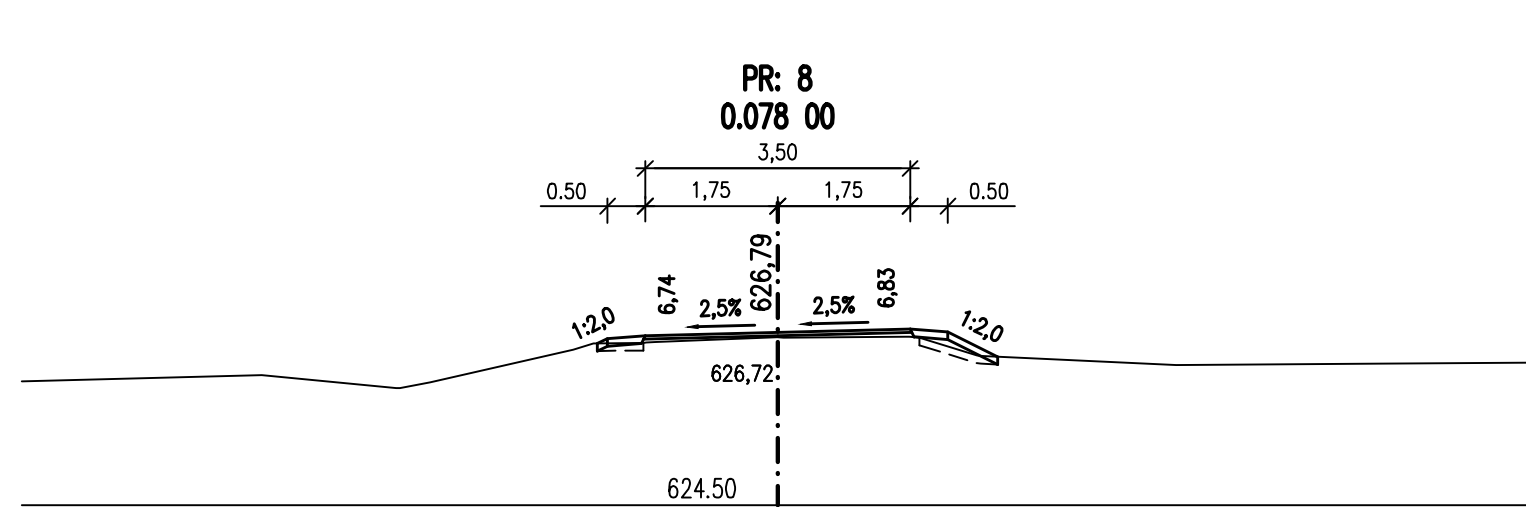
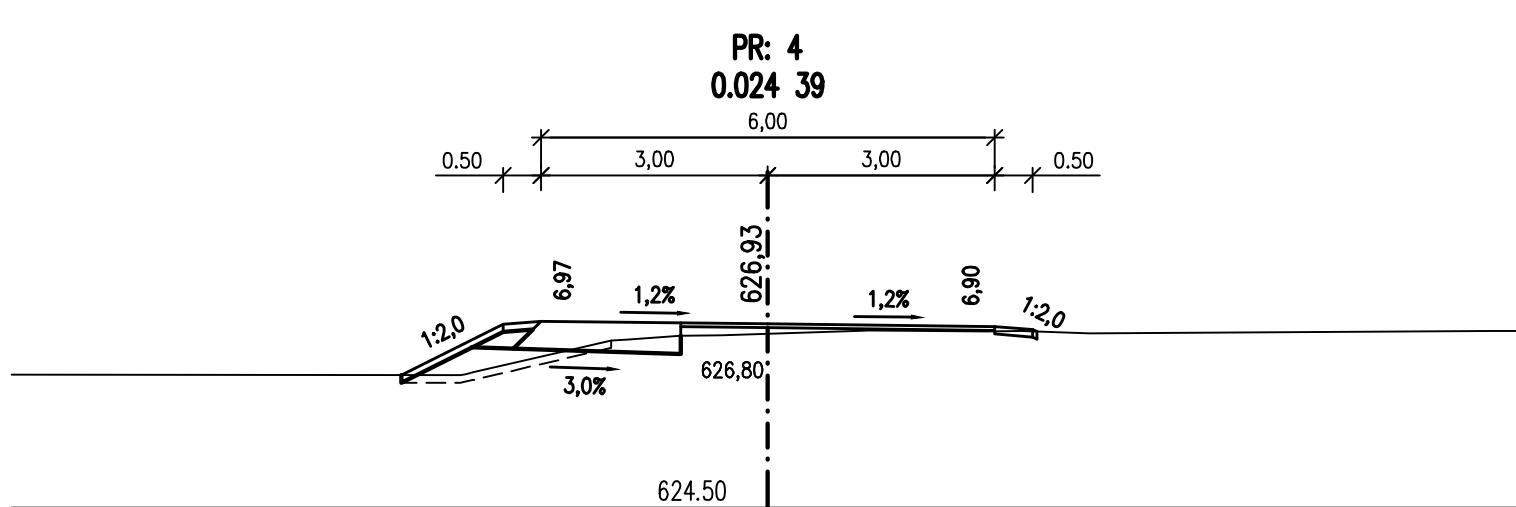
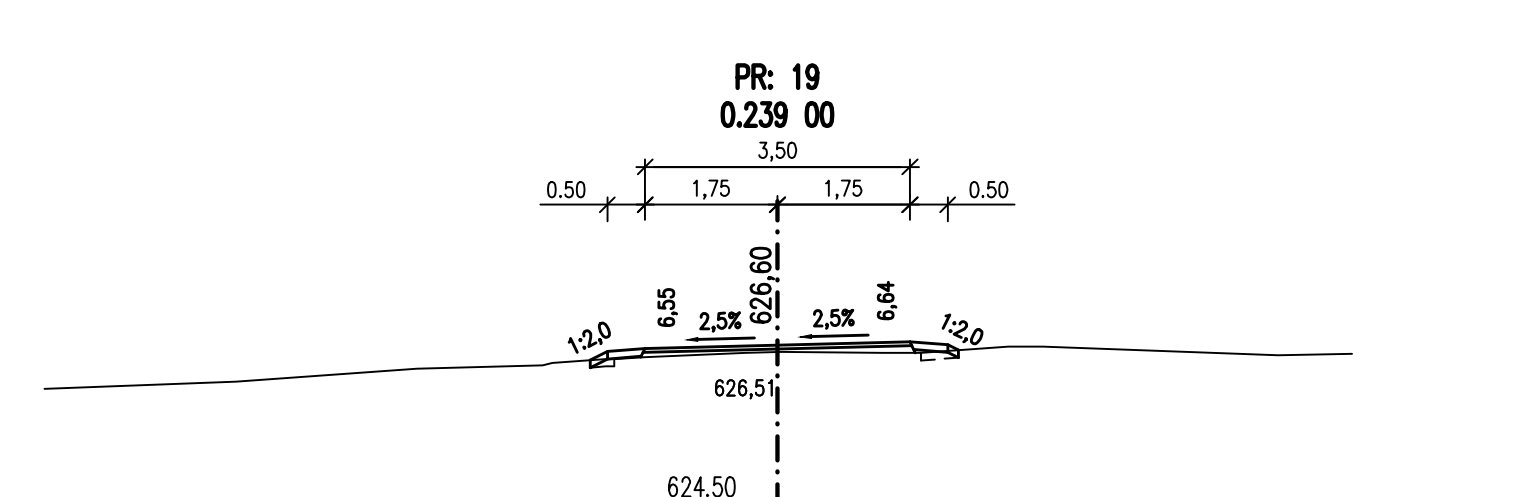
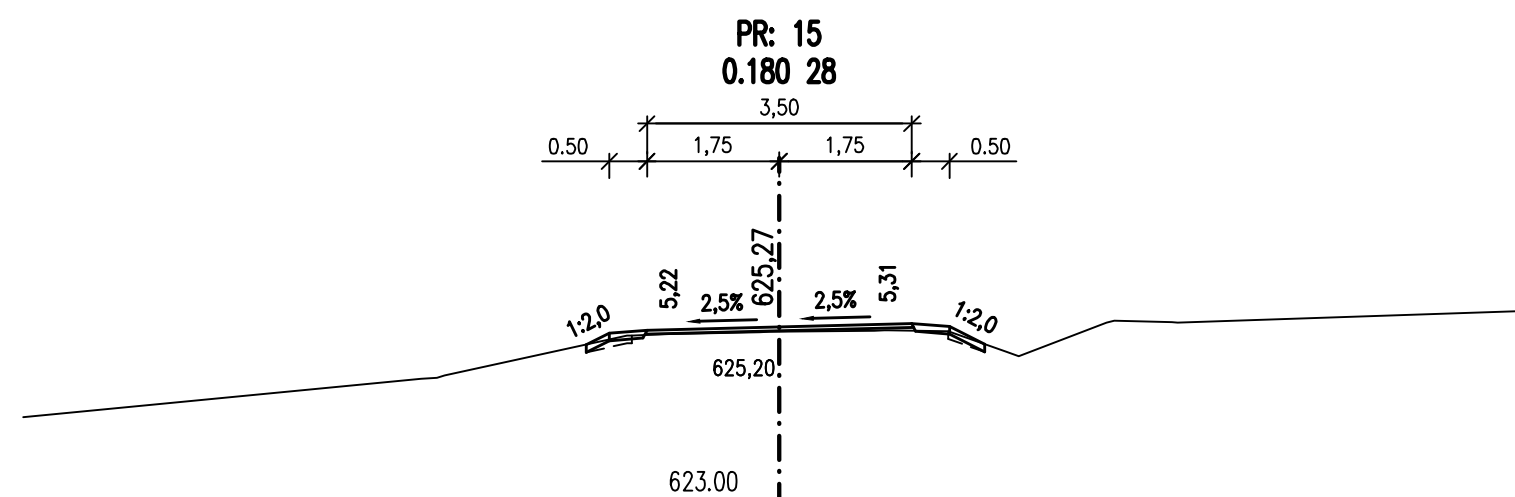
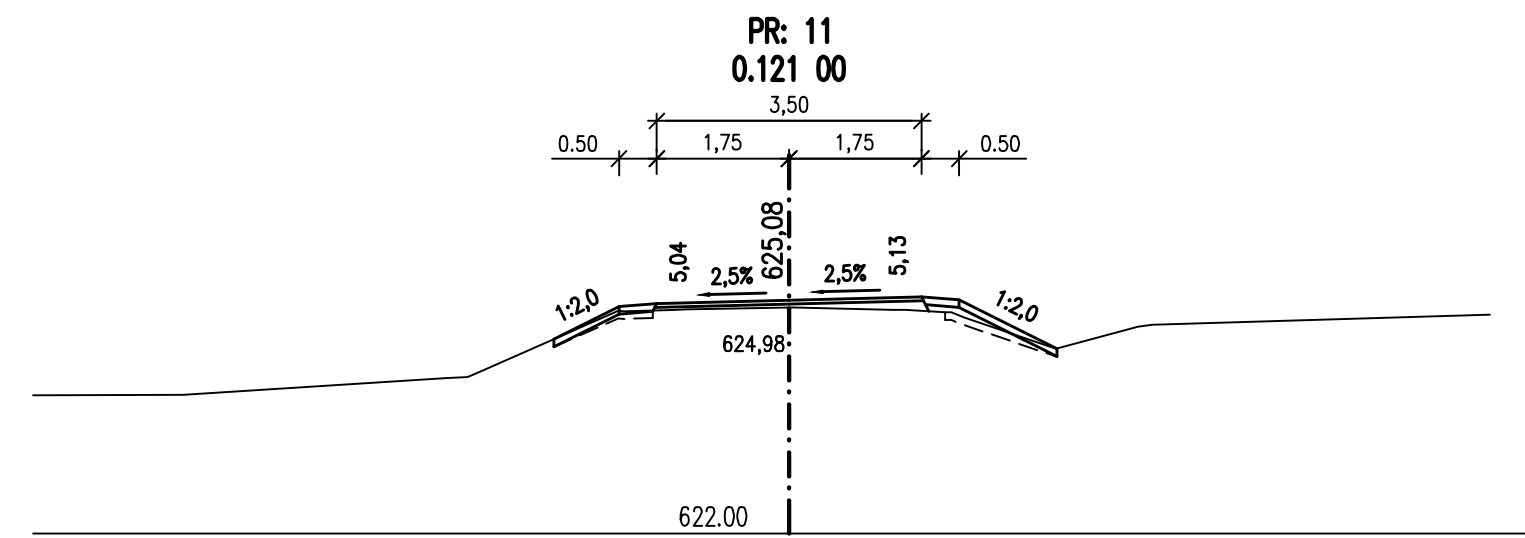
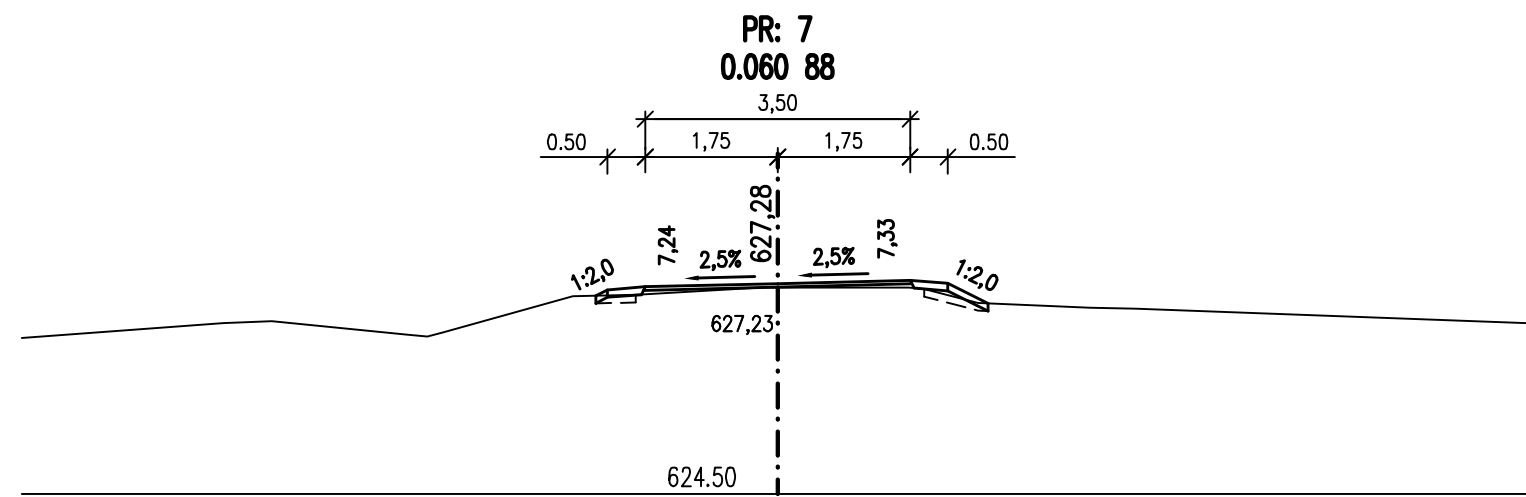
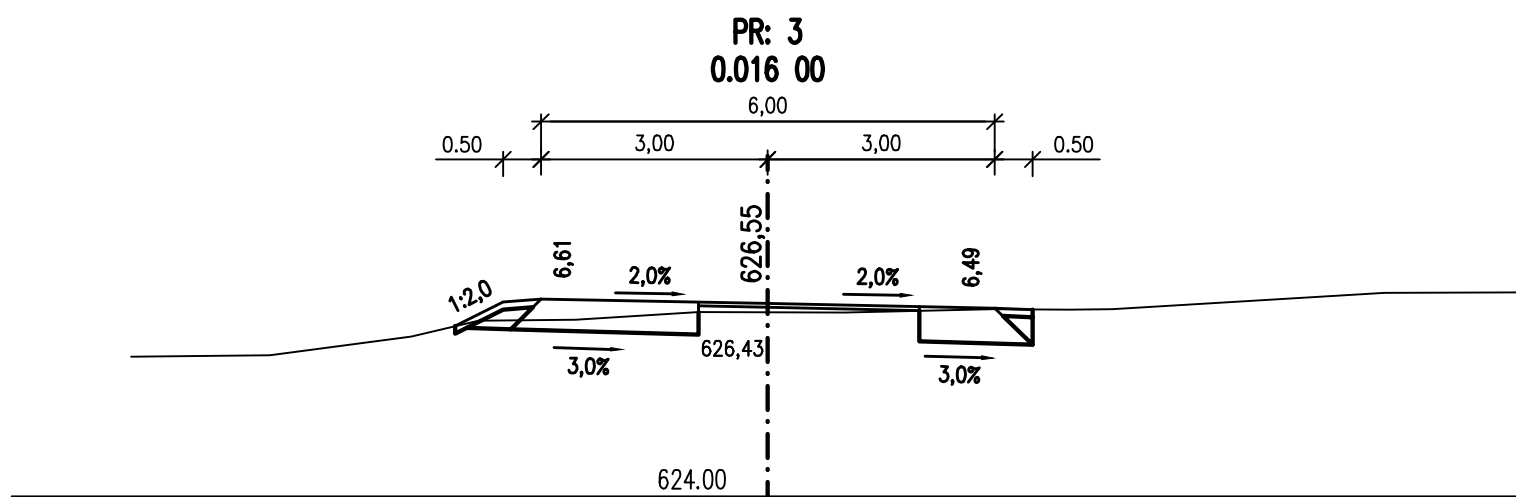
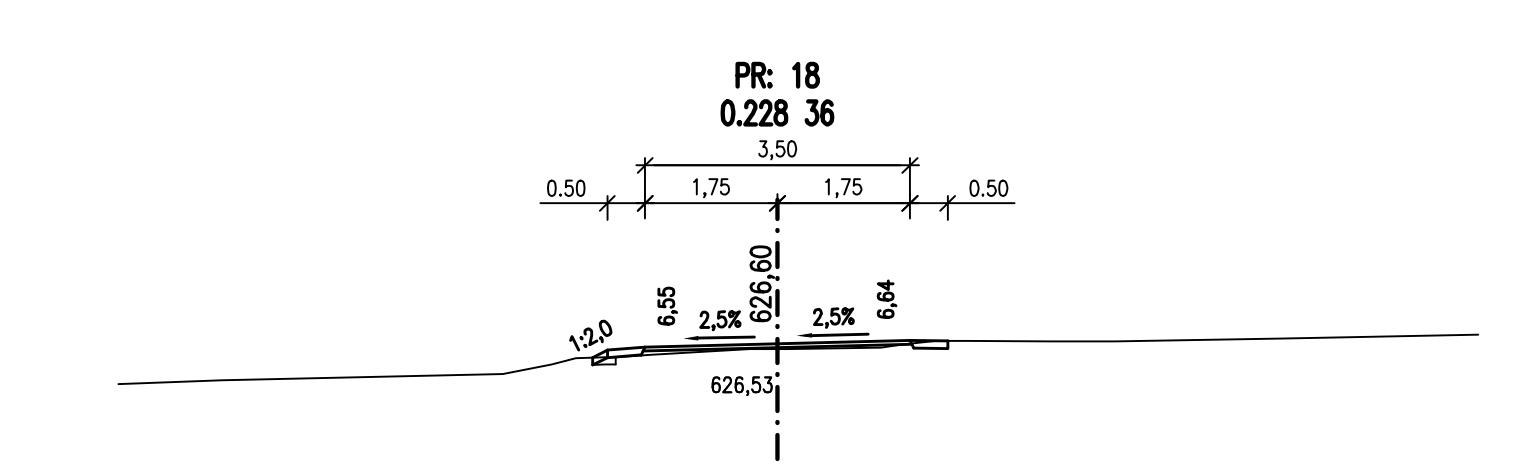
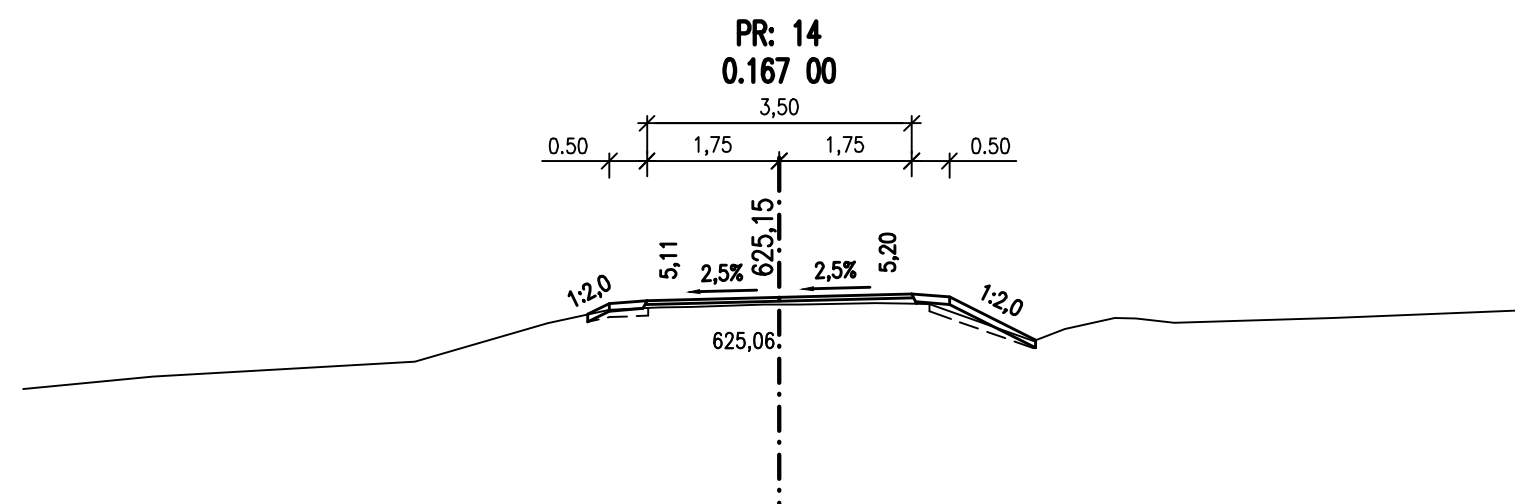
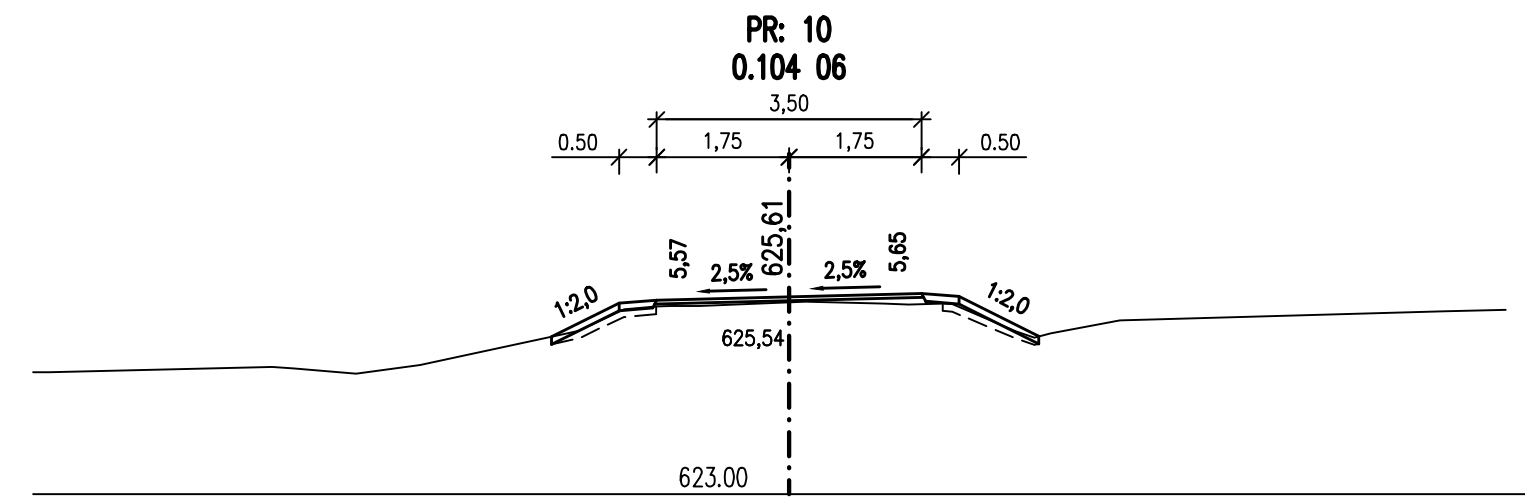
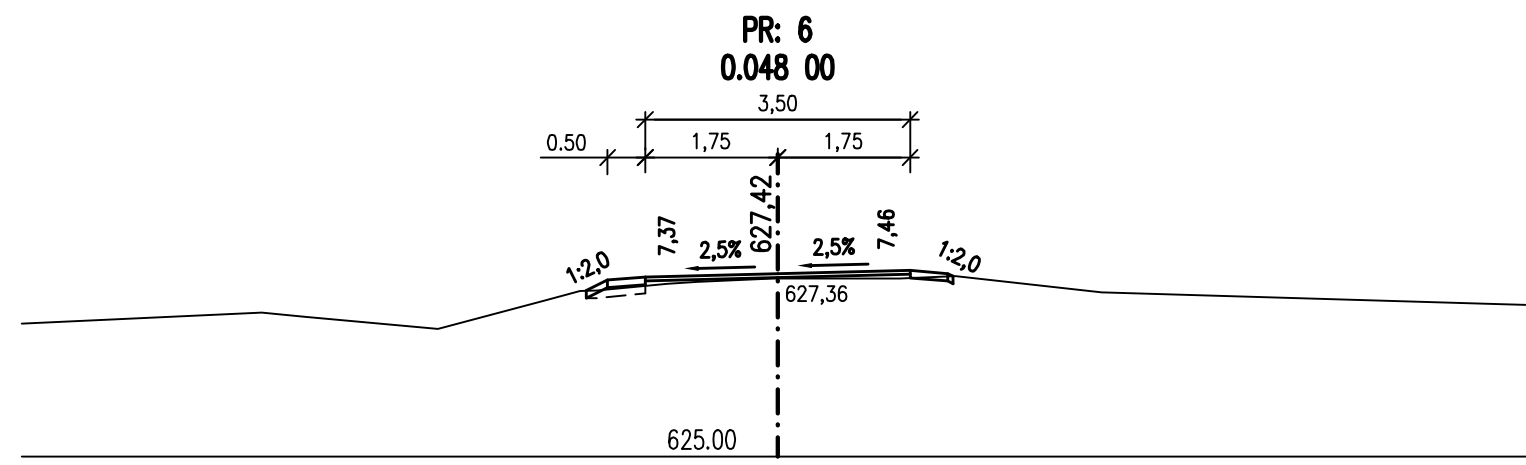
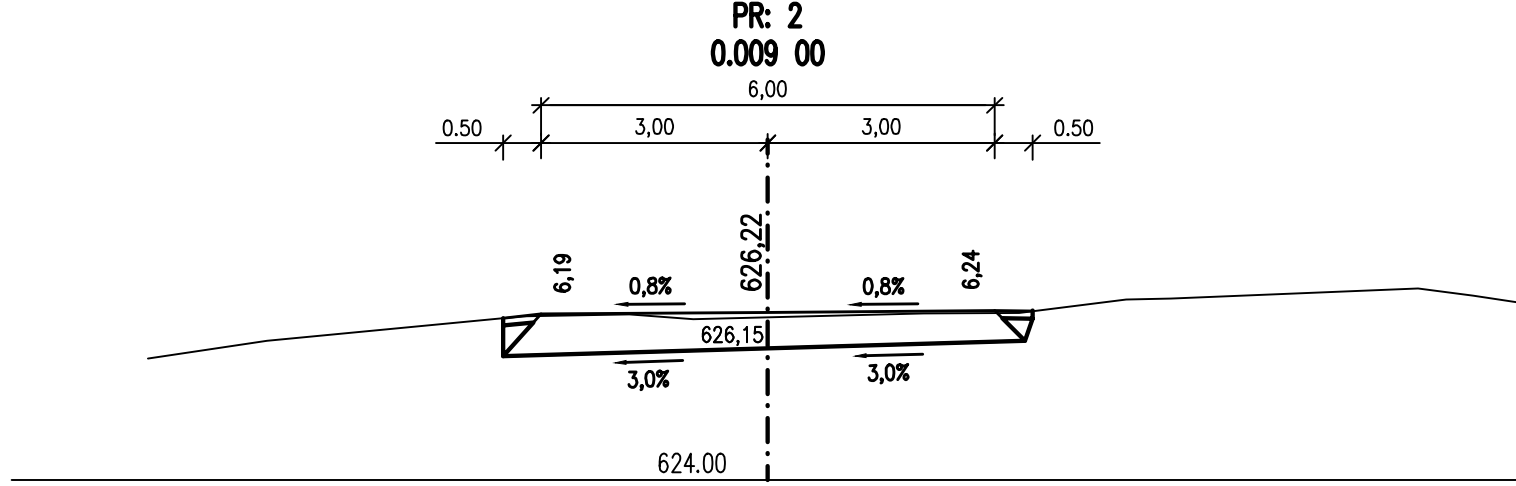
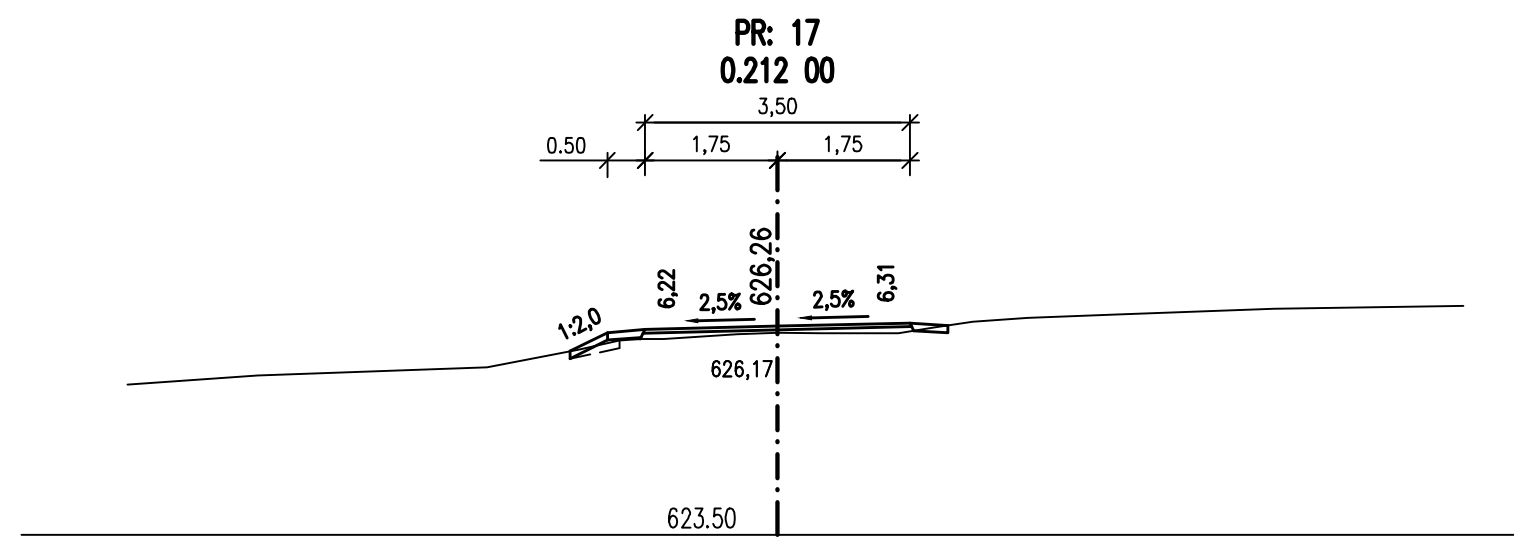
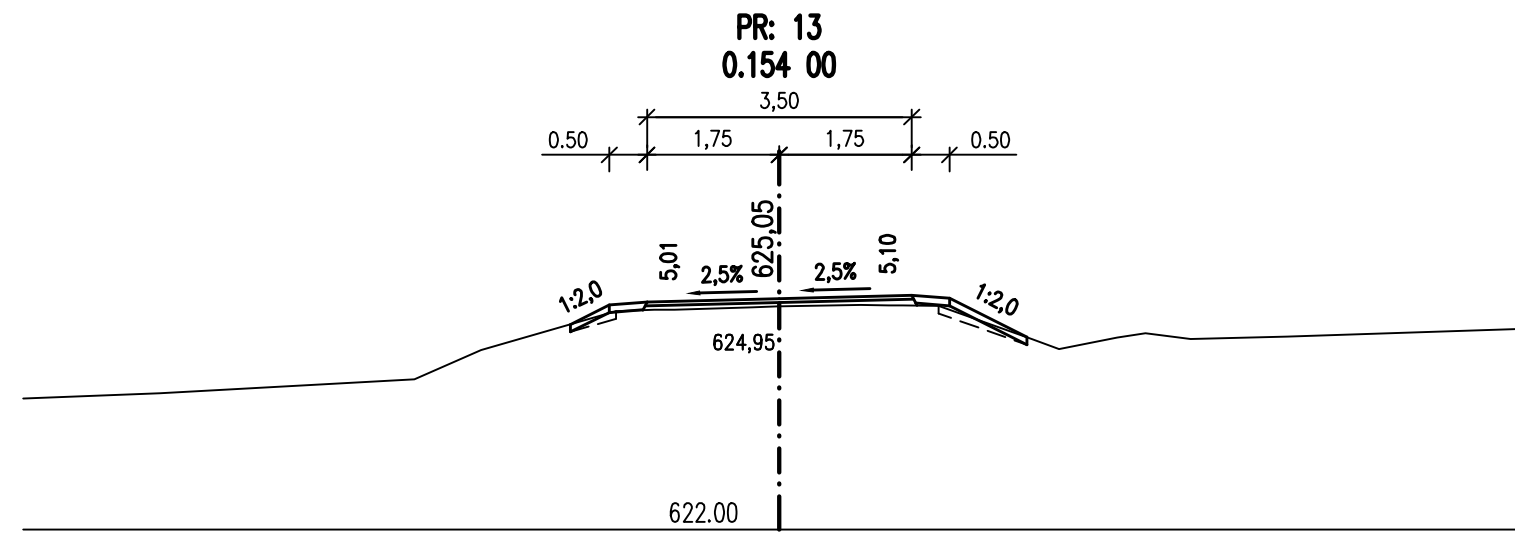
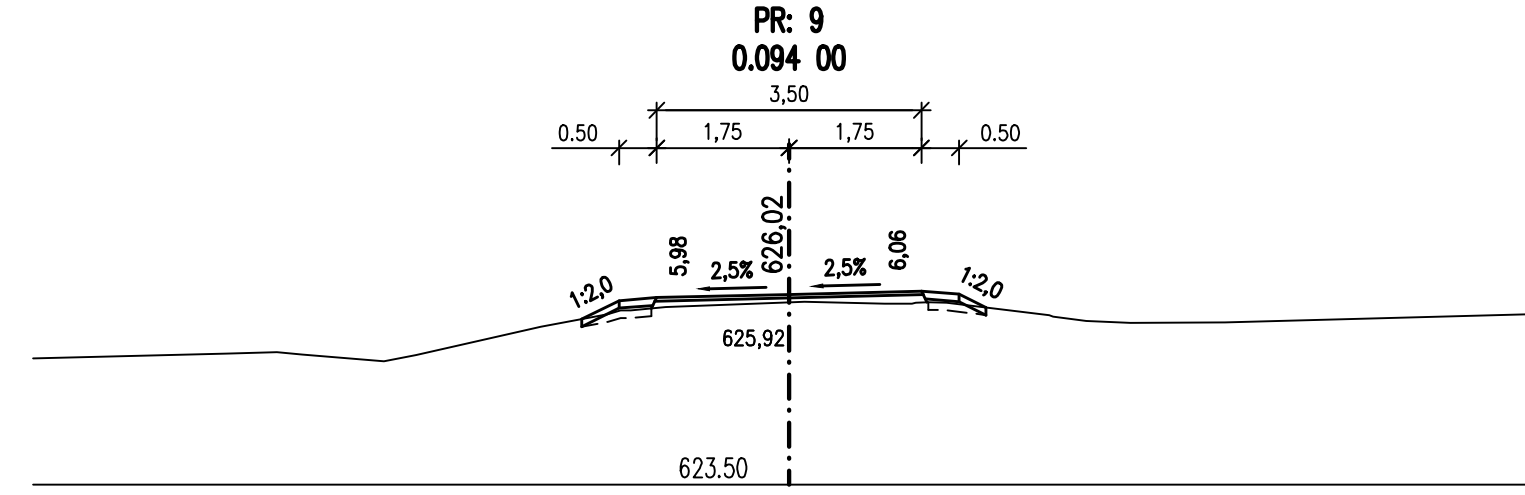
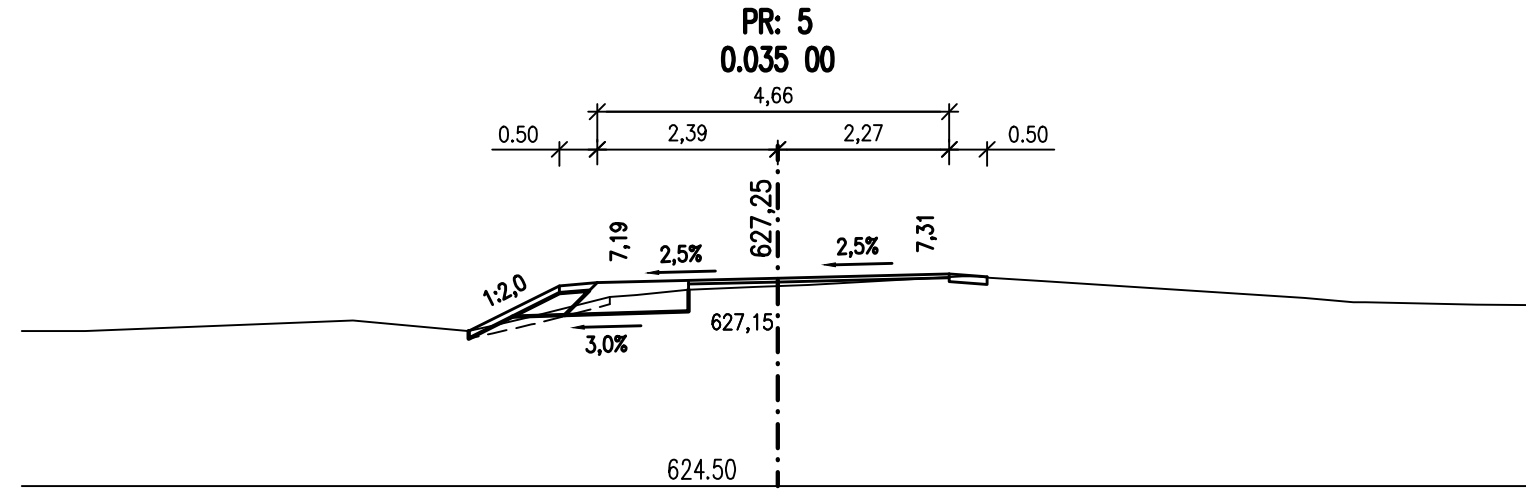


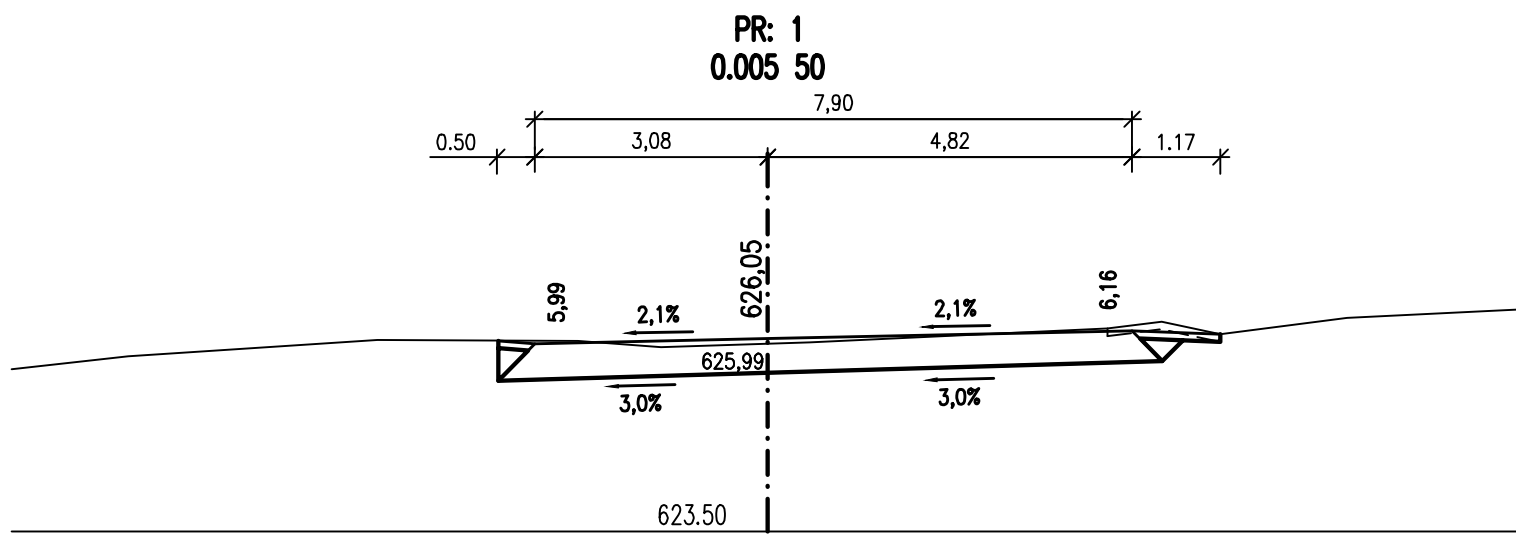

Změna	Číslo/rok	Vypracoval

Souřadnicový systém s-JTSK.
Výškový systém Bpv.

SO 101

HIP :		VP :		WAY project s. r. o. Jindřichův Hradec, Jarošovská 1126/II tel.: 384 321 494, 384 327 505 email: wayproject@wayproject.cz	
Projektant : Richard Šindelář		Kontroloval : Josef Sedivý		Zodp. projektant : Ing. Lubomír Hlom	
Stavebník : Město Nová Bystřice				Č. zakázky :	614
Obec : Nová Bystřice				Datum :	01/2014
Stavba : Rekonstrukce místních komunikací v Nové Bystřici - Hradiště, Skalka, Ovčárna				Formát :	6 A4
				Měřítko :	1:100
				Stupeň :	PDPS
Příloha :				Číslo arch. :	05/11
Příčné řezy, 1. část				Číslo přílohy :	C 1.7.1