
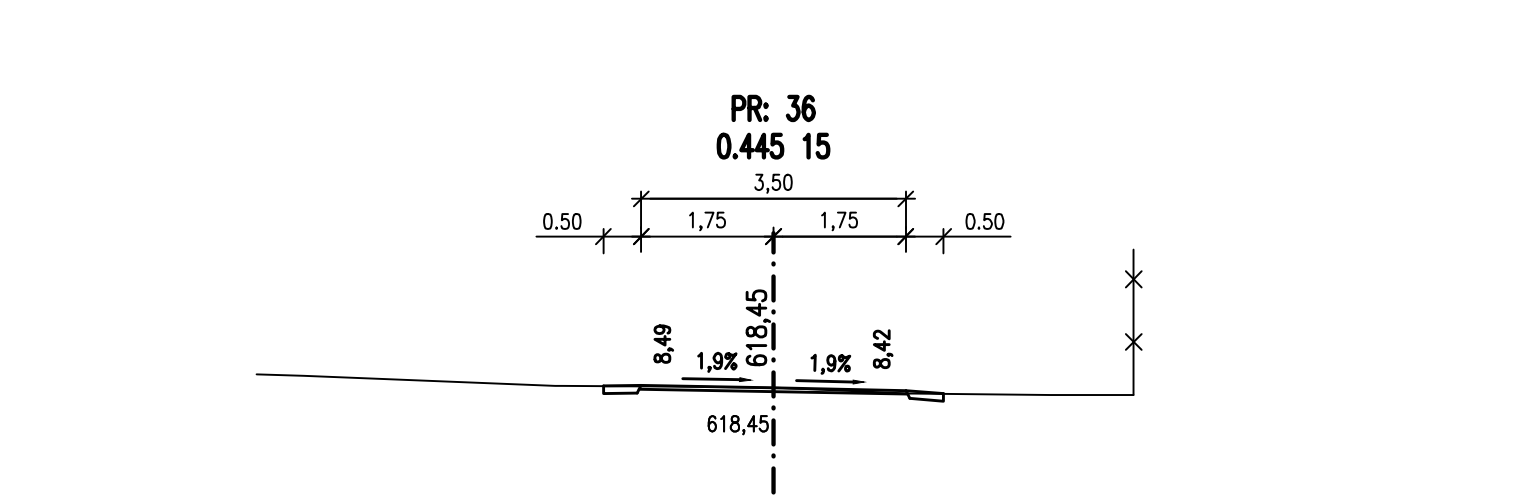
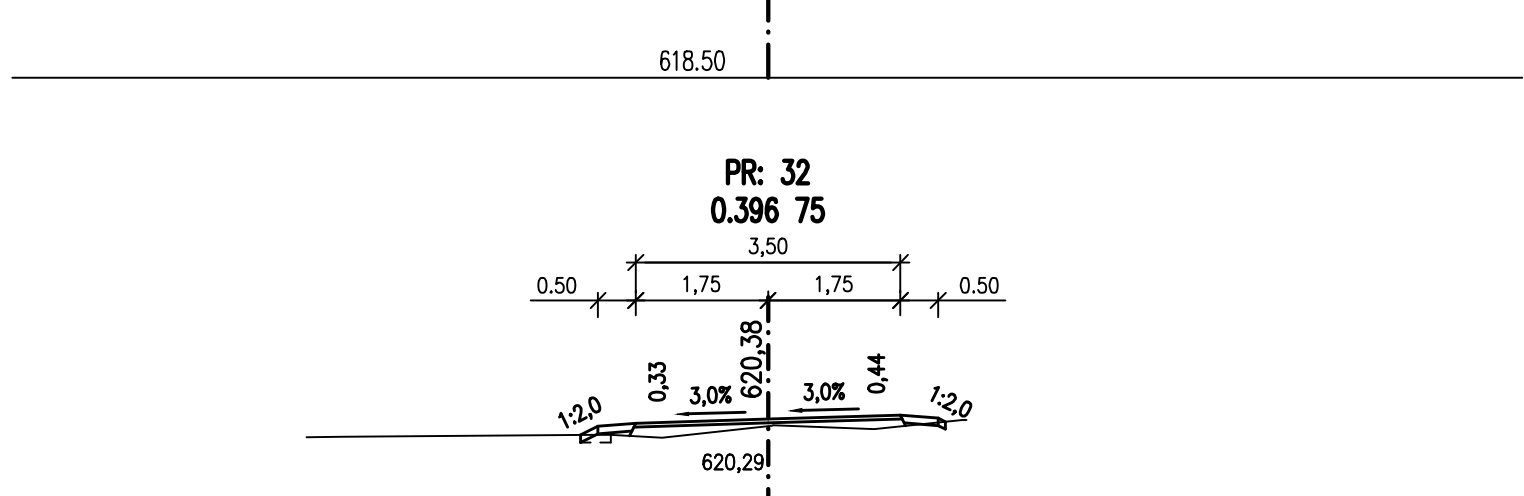
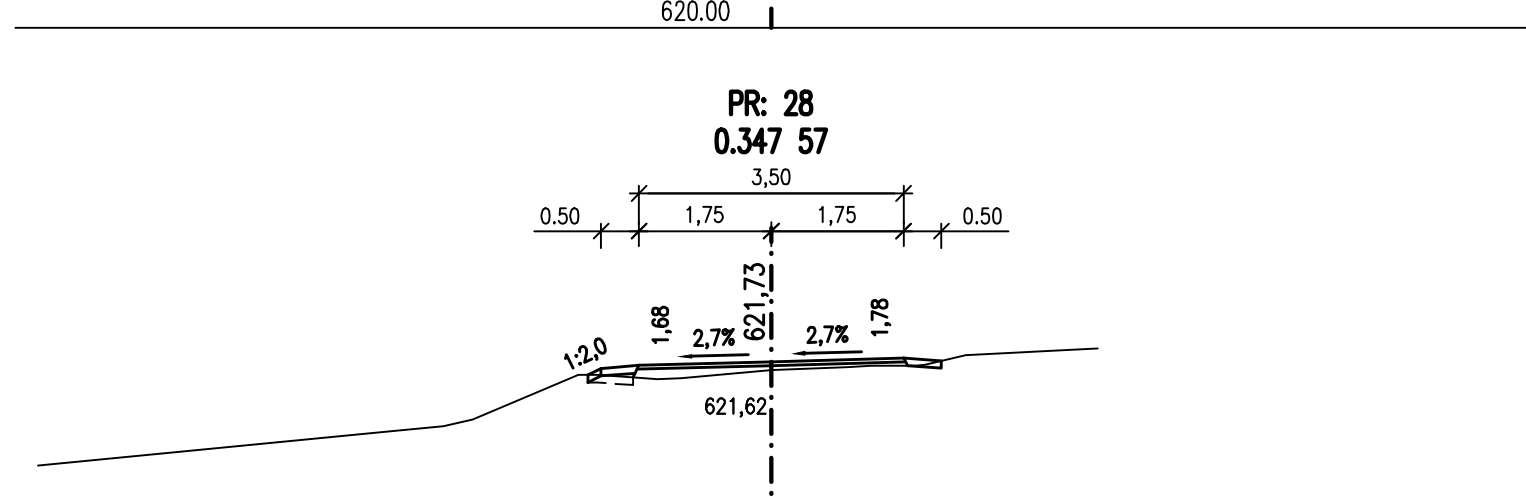
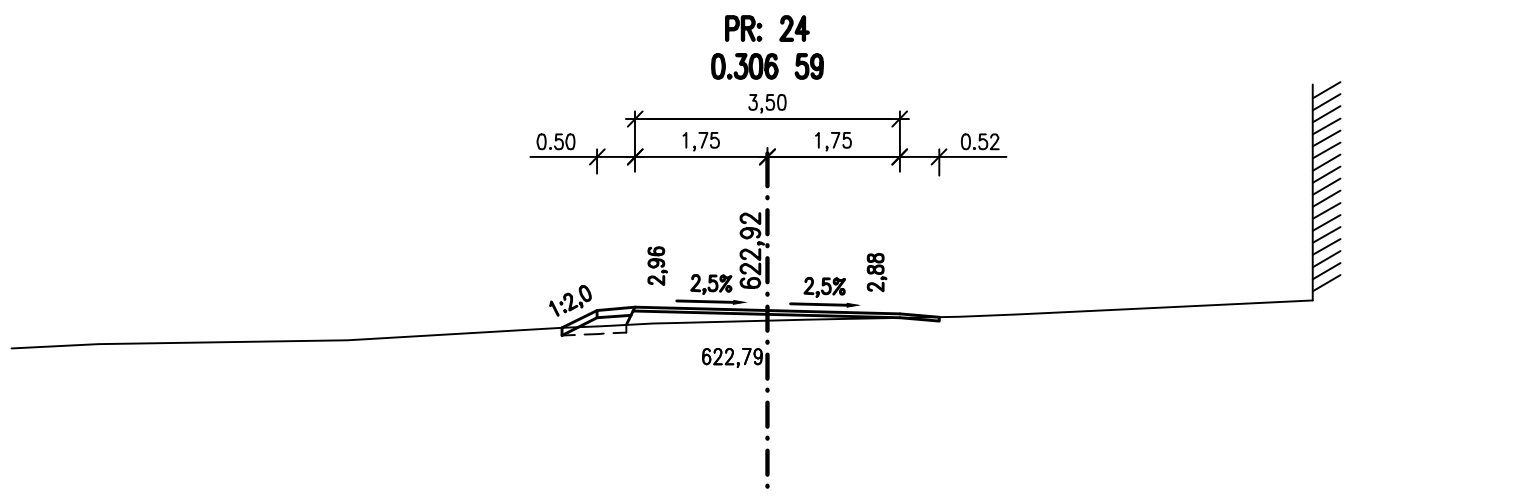
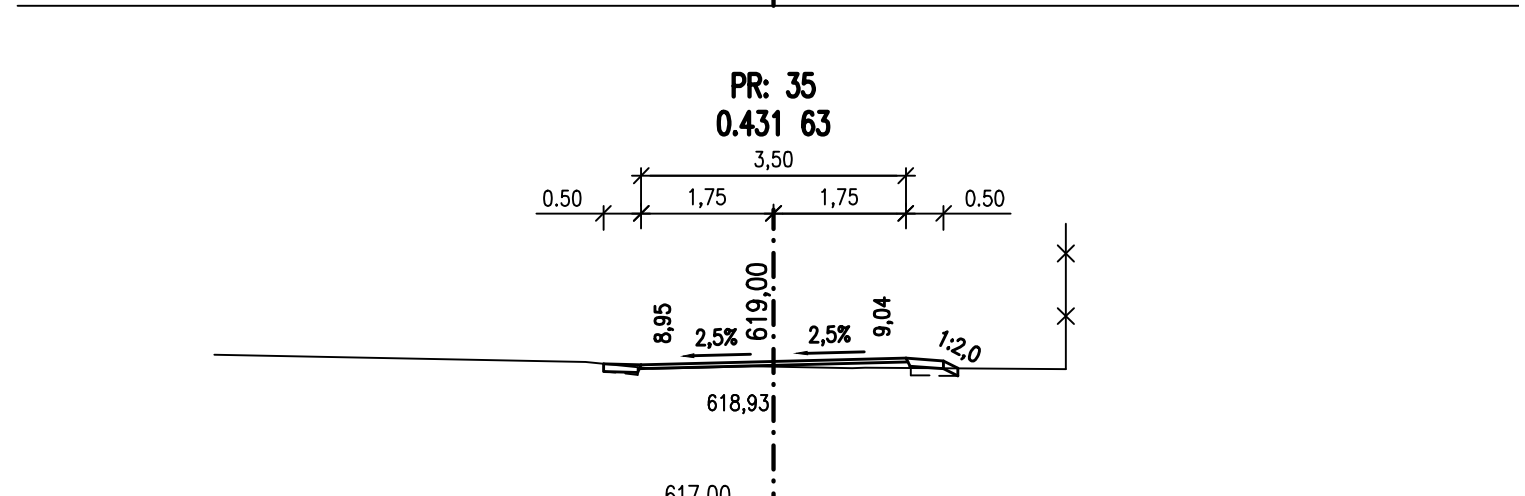
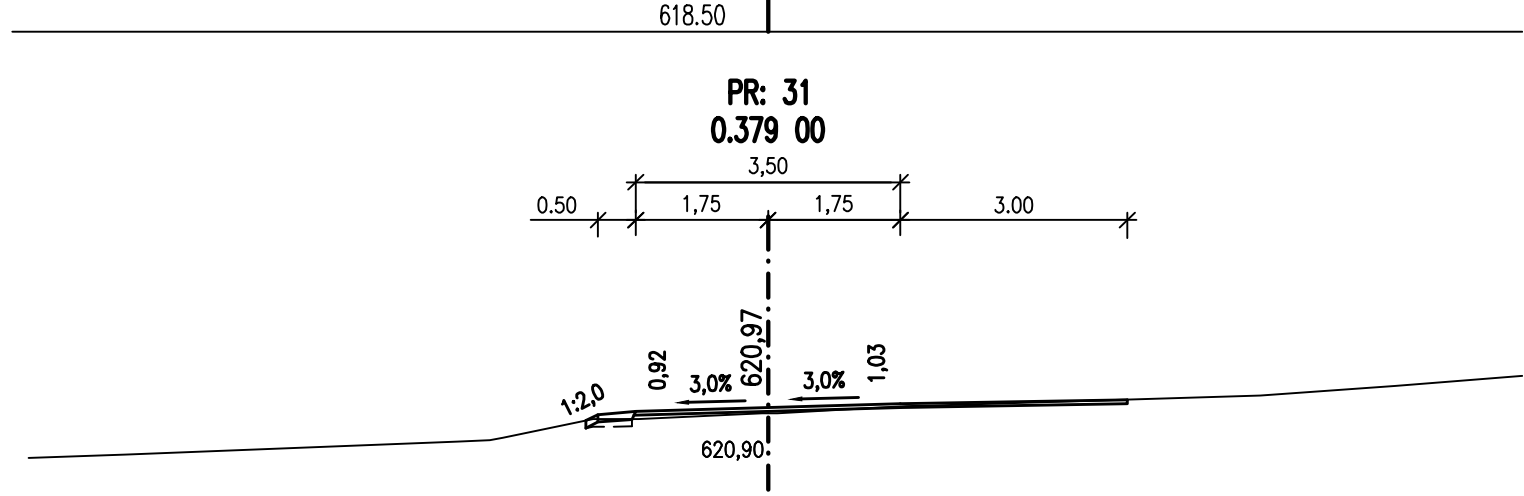
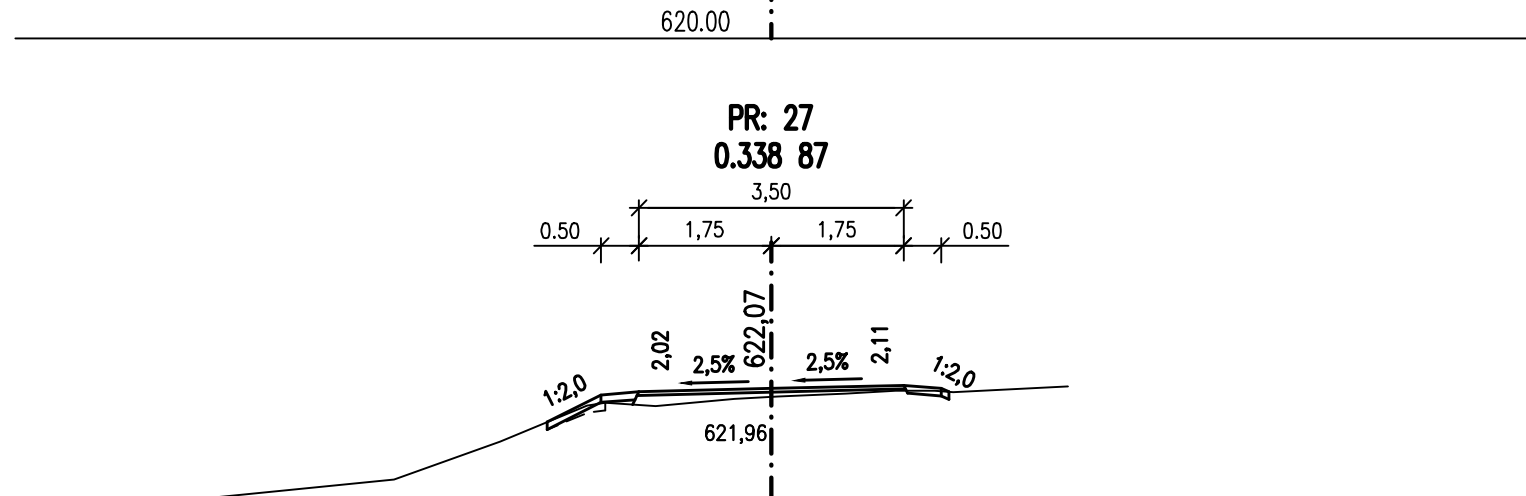
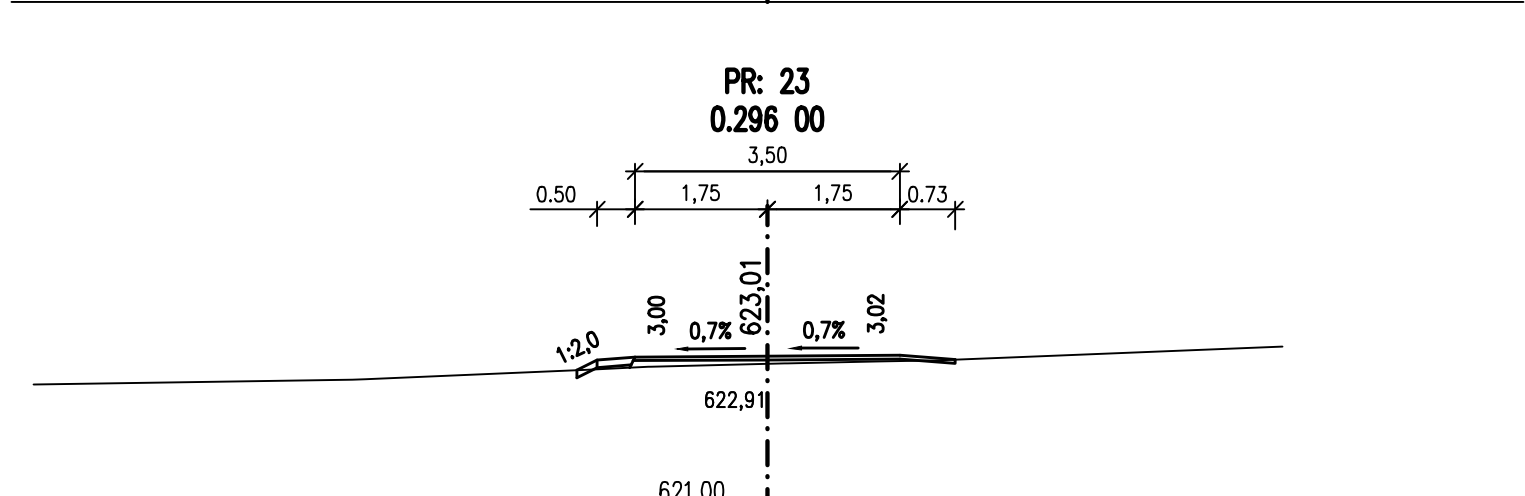
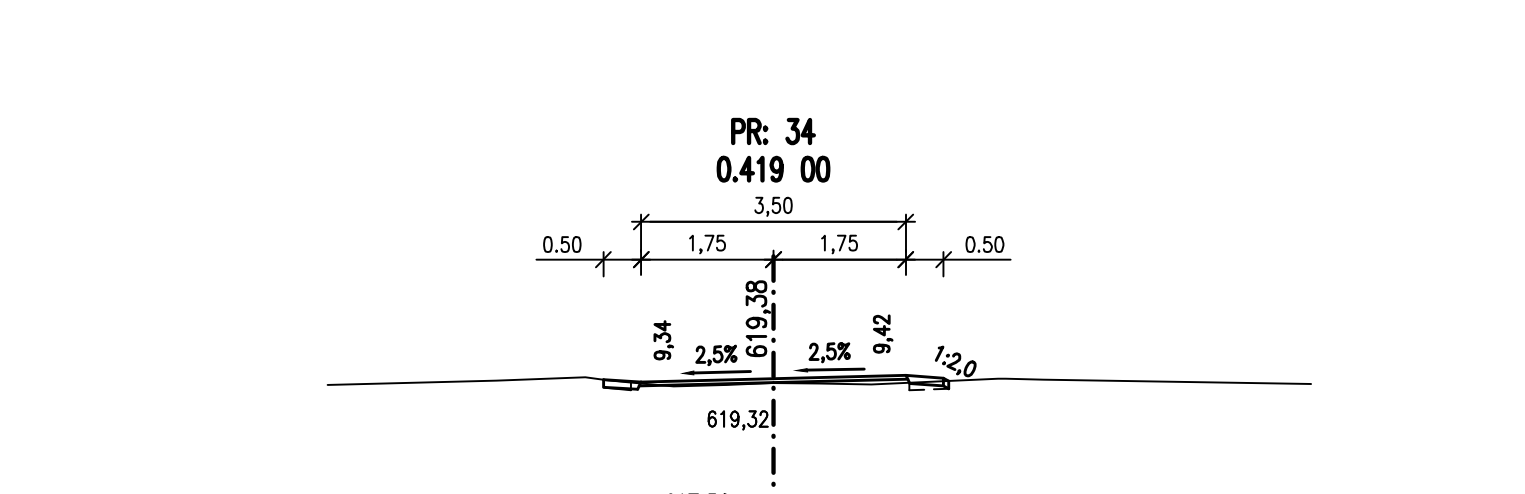
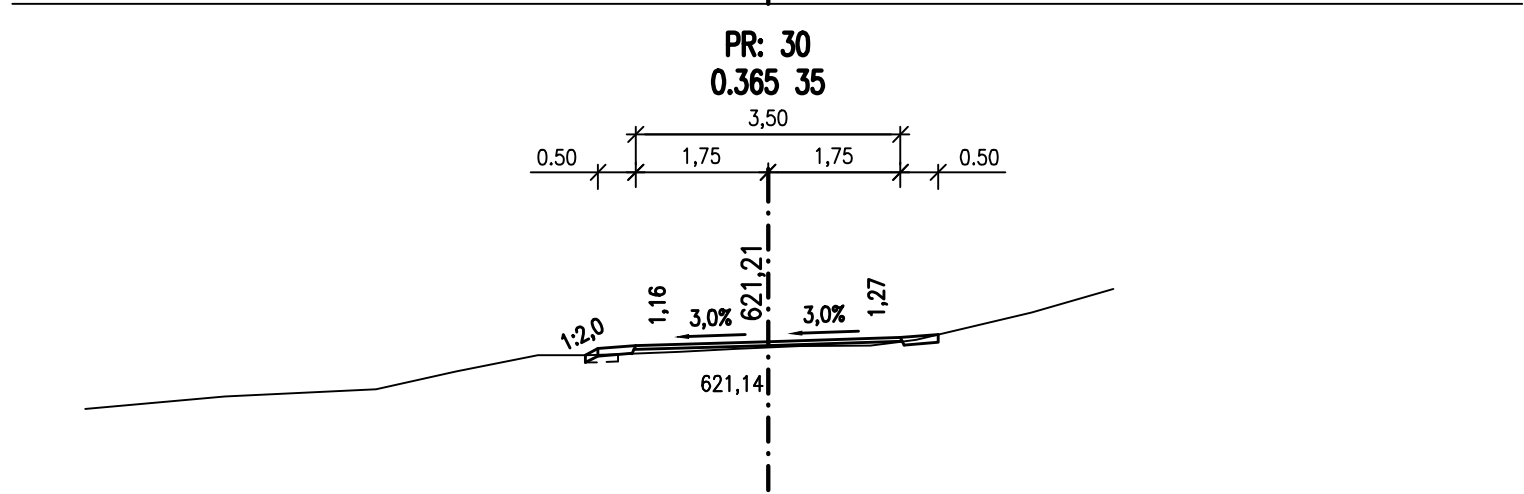
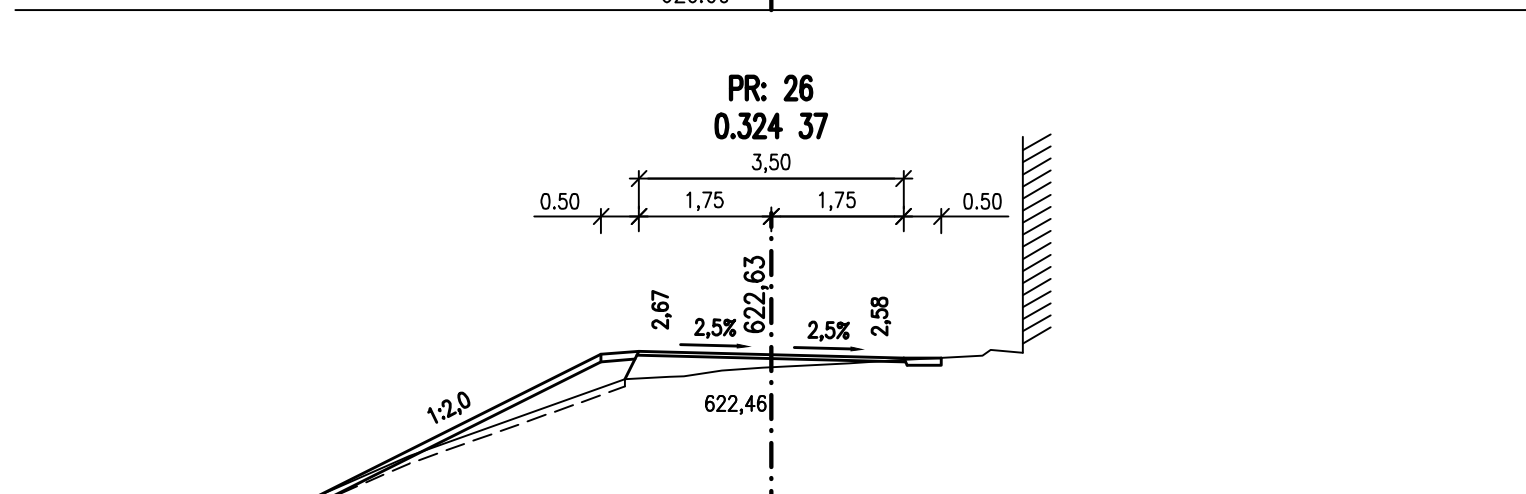
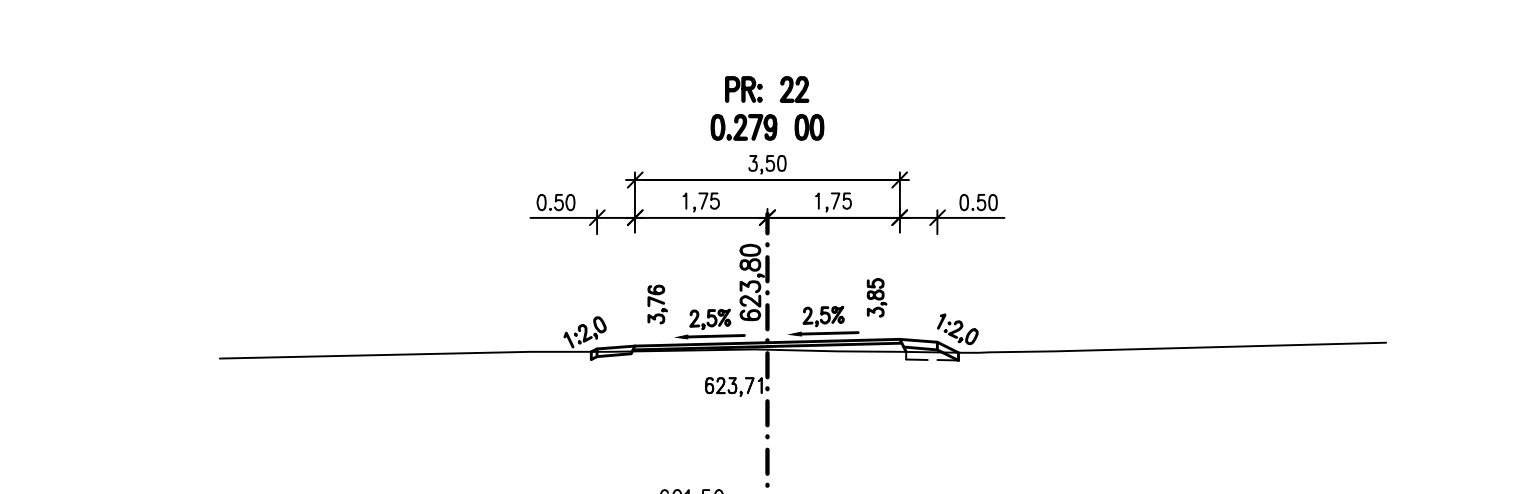
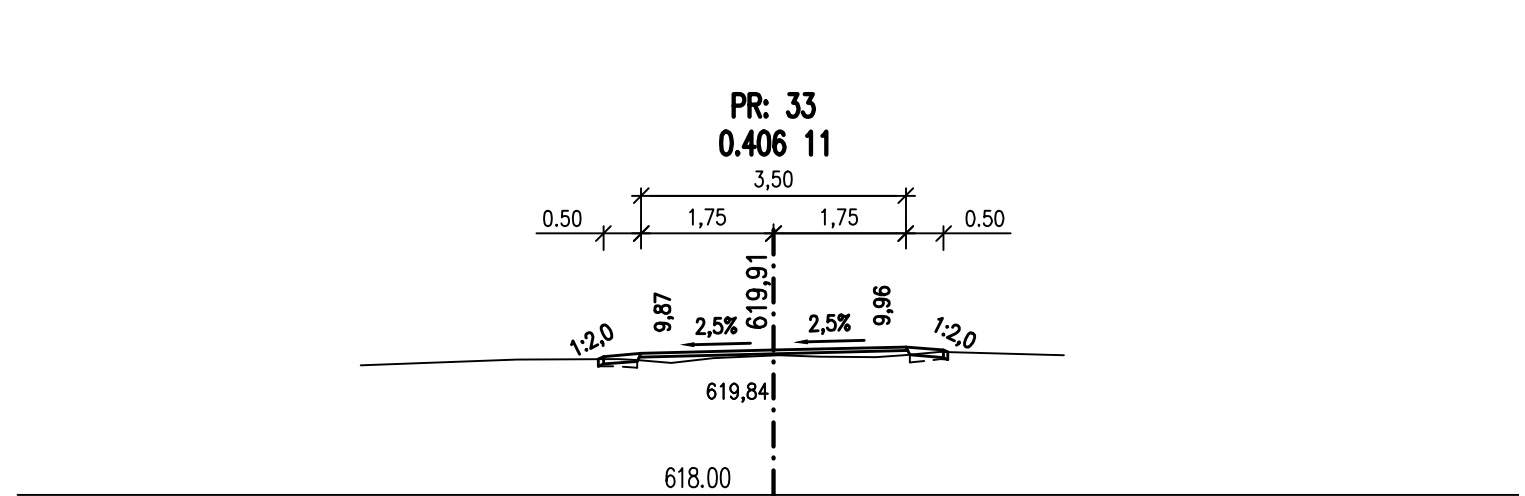
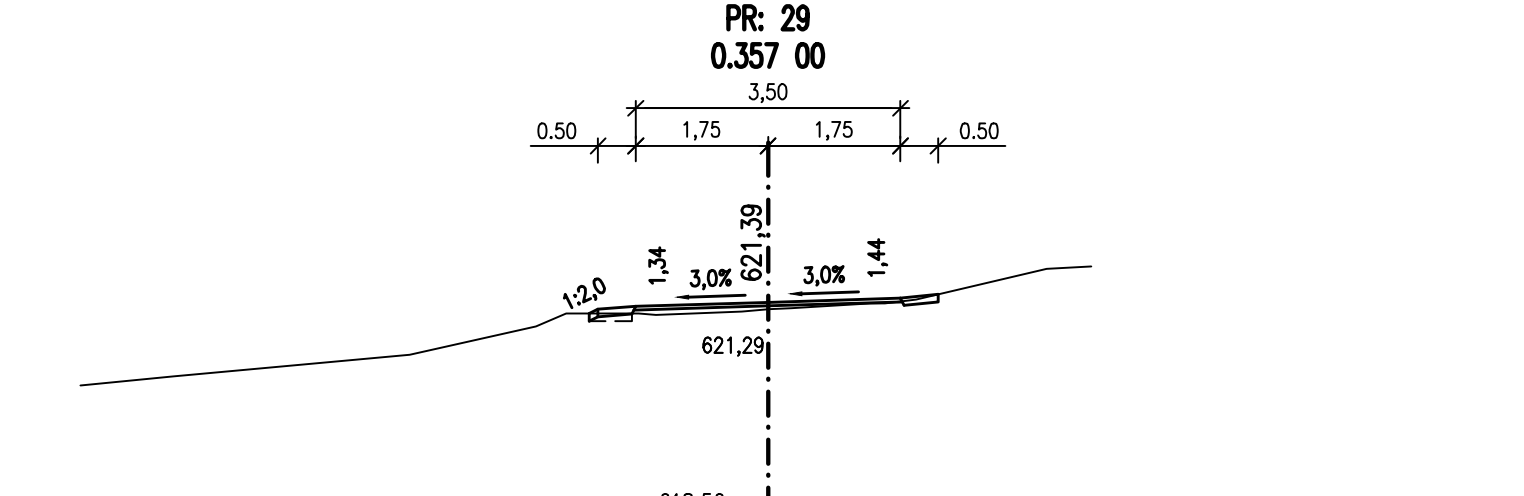
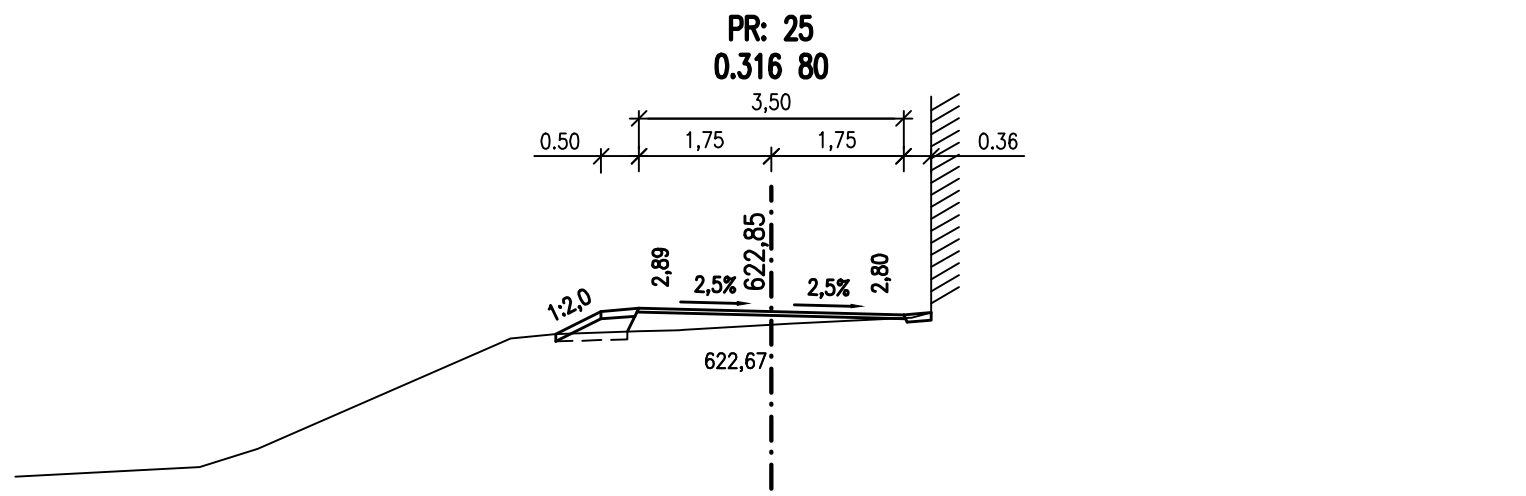


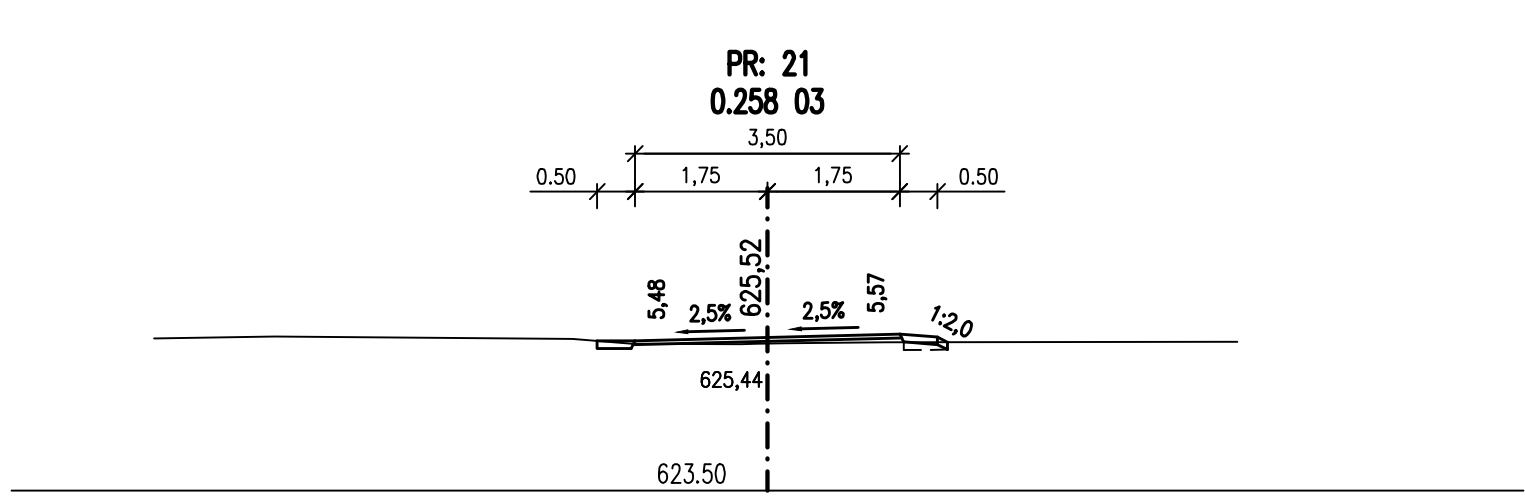

Změna	Číslo/rok	Vypracoval	Souřadnicový systém s-JTSK. Výškový systém Bpv.				
SO 101							
HIP :		VP :		WAY project s. r. o. Jindřichův Hradec, Jarošovská 1126/II tel.: 384 321 494, 384 327 505 email: wayproject@wayproject.cz			
Projektant : Richard Šindelář		Kontroloval : Josef Sedivý				Zodp. projektant : Ing. Lubomír Hlom	
Stavebník : Město Nová Bystřice				Č. zakázky :	614	Paré č.:	
Obec : Nová Bystřice				Datum :	01/2014		
Stavba : Rekonstrukce místních komunikací v Nové Bystřici - Hradiště, Skalka, Ovčárna				Formát :	5 A4		
				Měřítka :	1:100		
				Stupeň :	PDPS		
Příloha :				Číslo arch. :	05/11	Číslo přílohy : C 1.7.2	
Příčné řezy, 2. část							