


Dosypání krajnice vlevo DI=0.02108 m2

1


Plocha krytu K=0.14 m2
Plocha vyrovnání V=0.19687 m2
Plocha frezování F=0 m2
Dosypání krajnice vpravo Dp=0.04534 m2

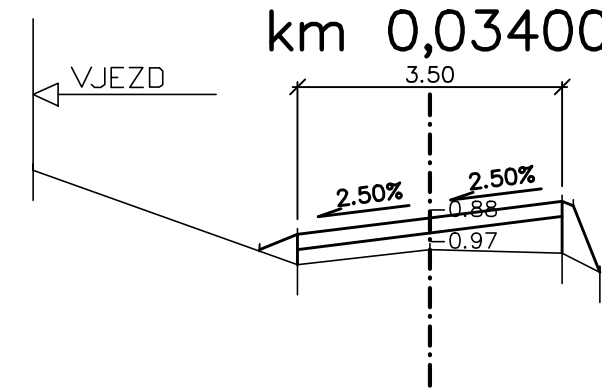

Dosypání krajnice vlevo DI=0.11088 m2

2


Plocha krytu K=0.14 m2
Plocha vyrovnání V=0.21437 m2
Plocha frezování F=0 m2
Dosypání krajnice vpravo Dp=0.02244 m2

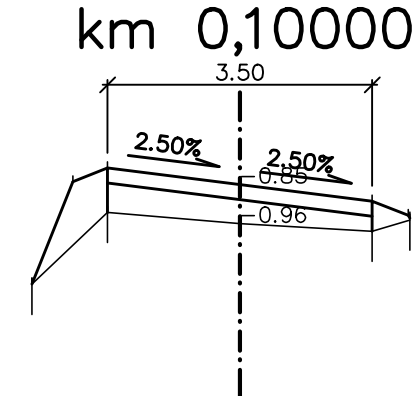

Dosypání krajnice vlevo DI=0.06353 m2

3


Plocha krytu K=0.14 m2
Plocha vyrovnání V=0.21 m2
Plocha frezování F=0 m2
Dosypání krajnice vpravo Dp=0.0412 m2

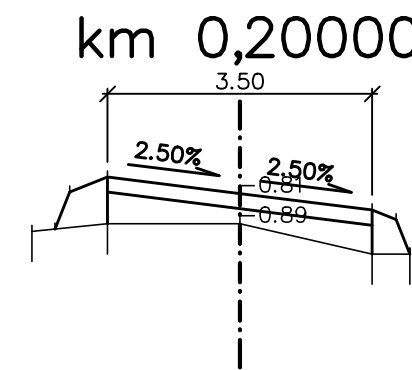

Dosypání krajnice vlevo DI=0.06247 m2

4


Plocha krytu K=0.156 m2
Plocha vyrovnání V=0.20475 m2
Plocha frezování F=0 m2
Dosypání krajnice vpravo Dp=0.02106 m2

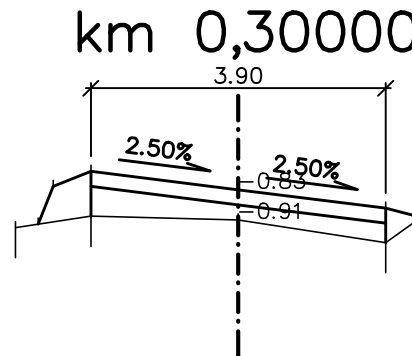

Dosypání krajnice vlevo DI=0.01463 m2

5


Plocha krytu K=0.152 m2
Plocha vyrovnání V=0.2185 m2
Plocha frezování F=0 m2
Dosypání krajnice vpravo Dp=0.07252 m2

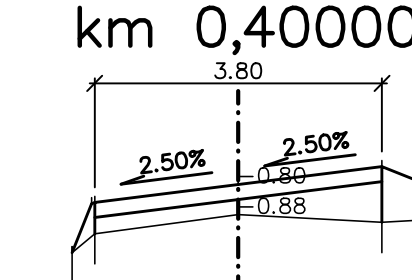

Dosypání krajnice vlevo DI=0.01567 m2

6


Plocha krytu K=0.172 m2
Plocha vyrovnání V=0.20425 m2
Plocha frezování F=0 m2
Dosypání krajnice vpravo Dp=0.02918 m2

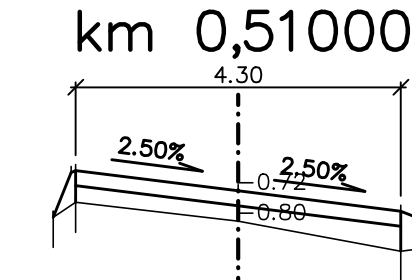

Dosypání krajnice vlevo DI=0.02935 m2

7


Plocha krytu K=0.14 m2
Plocha vyrovnání V=0.175 m2
Plocha frezování F=0 m2
Dosypání krajnice vpravo Dp=0.02128 m2

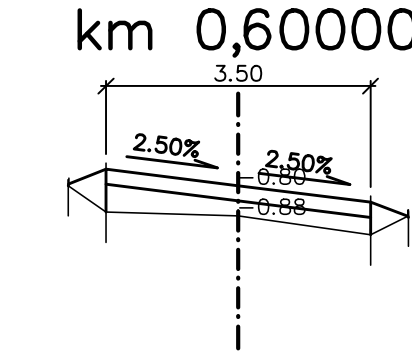

Dosypání krajnice vlevo DI=0.01875 m2

8


Plocha krytu K=0.144 m2
Plocha vyrovnání V=0.234 m2
Plocha frezování F=0 m2
Dosypání krajnice vpravo Dp=0.02625 m2

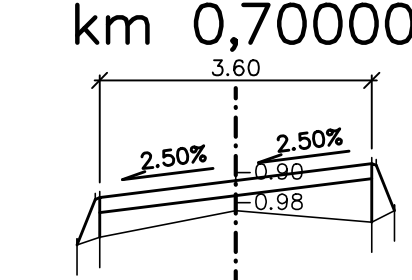

Dosypání krajnice vlevo DI=0.02125 m2

9


Plocha krytu K=0.152 m2
Plocha vyrovnání V=0.209 m2
Plocha frezování F=0 m2
Dosypání krajnice vpravo Dp=0.04731 m2

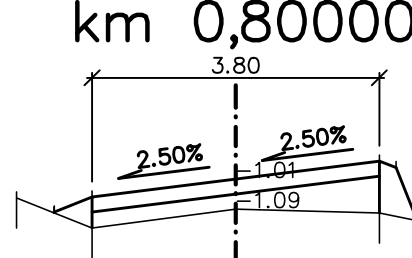

Dosypání krajnice vlevo DI=0.04937 m2

10


Plocha krytu K=0.144 m2
Plocha vyrovnání V=0.27 m2
Plocha frezování F=0 m2
Dosypání krajnice vpravo Dp=0.03654 m2

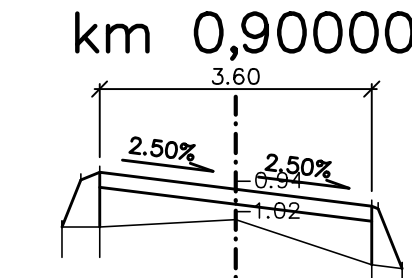

Dosypání krajnice vlevo DI=0.04519 m2

11


Plocha krytu K=0.124 m2
Plocha vyrovnání V=0.19375 m2
Plocha frezování F=0 m2
Dosypání krajnice vpravo Dp=0.07459 m2

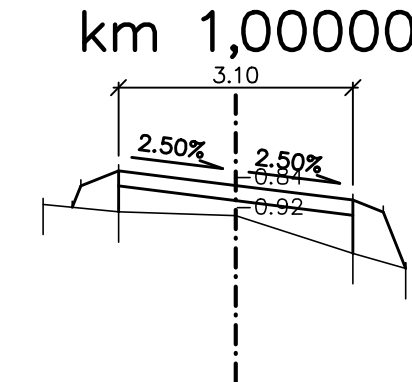

Dosypání krajnice vlevo DI=0.04094 m2

12


Plocha krytu K=0.136 m2
Plocha vyrovnání V=0.204 m2
Plocha frezování F=0 m2
Dosypání krajnice vpravo Dp=0.05554 m2

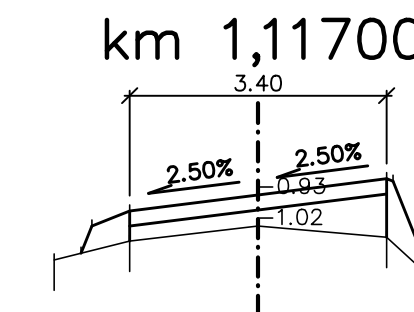

Dosypání krajnice vlevo DI=0.0345 m2

13


Plocha krytu K=0.14 m2
Plocha vyrovnání V=0.14656 m2
Plocha frezování F=0 m2
Dosypání krajnice vpravo Dp=0.02952 m2

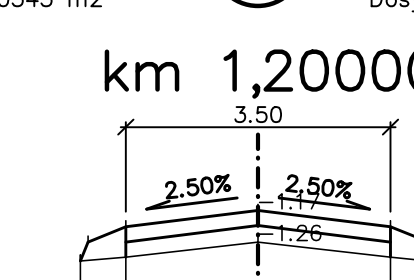

Dosypání krajnice vlevo DI=0.0156 m2

14


Plocha krytu K=0.116 m2
Plocha vyrovnání V=0.14681 m2
Plocha frezování F=0 m2
Dosypání krajnice vpravo Dp=0.04102 m2

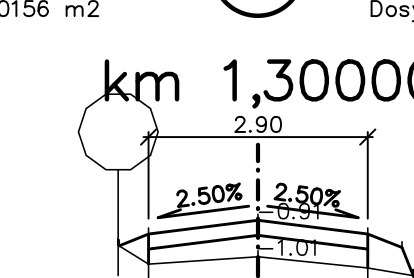

Dosypání krajnice vlevo DI=0.03904 m2

15


Plocha krytu K=0.132 m2
Plocha vyrovnání V=0.17118 m2
Plocha frezování F=0 m2
Dosypání krajnice vpravo Dp=0.01083 m2

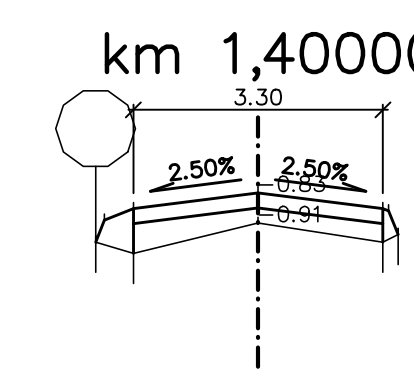

Dosypání krajnice vlevo DI=0.04531 m2

16


Plocha krytu K=0.14 m2
Plocha vyrovnání V=0.26475 m2
Plocha frezování F=0 m2
Dosypání krajnice vpravo Dp=0.06189 m2

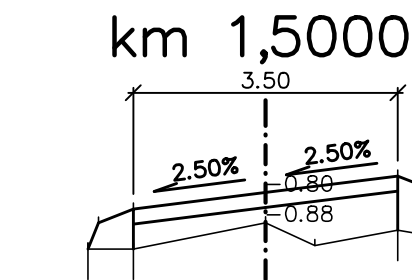

Dosypání krajnice vlevo DI=0.04628 m2

17


Plocha krytu K=0.128 m2
Plocha vyrovnání V=0.16 m2
Plocha frezování F=0 m2
Dosypání krajnice vpravo Dp=0.01992 m2

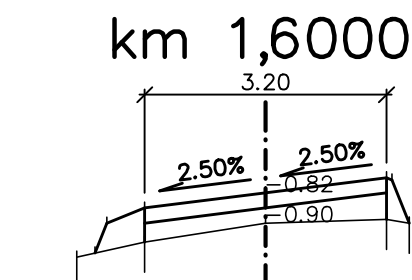

Dosypání krajnice vlevo DI=0.05336 m2

18


Plocha krytu K=0.132 m2
Plocha vyrovnání V=0.20625 m2
Plocha frezování F=0 m2
Dosypání krajnice vpravo Dp=0.04026 m2

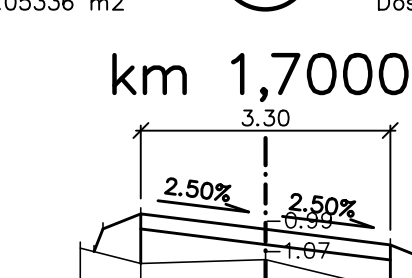

Dosypání krajnice vlevo DI=0.0252 m2

19


Plocha krytu K=0.176 m2
Plocha vyrovnání V=0.0842 m2
Plocha frezování F=0 m2
Dosypání krajnice vpravo Dp=0.01446 m2

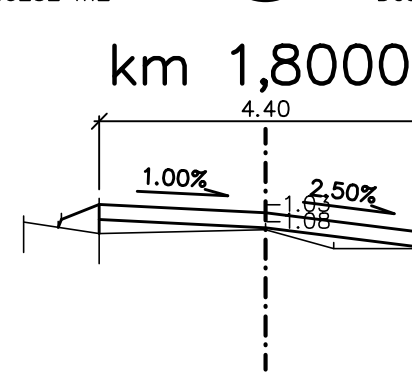

Dosypání krajnice vlevo DI=0.01961 m2

20


Plocha krytu K=0.184 m2
Plocha vyrovnání V=0.1055 m2
Plocha frezování F=0 m2
Dosypání krajnice vpravo Dp=0.01236 m2

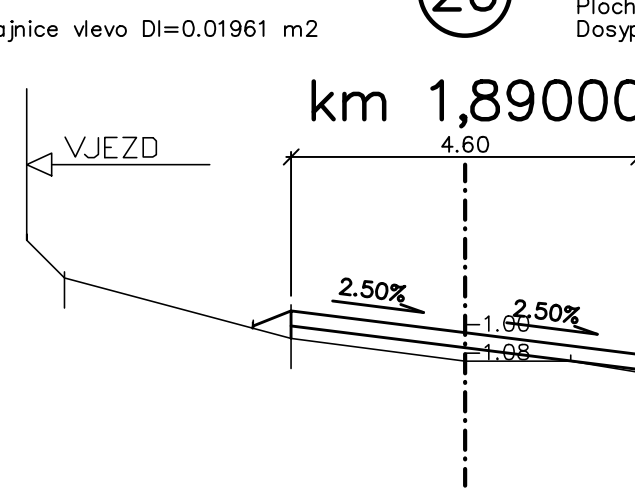

Dosypání krajnice vlevo DI=0.02102 m2

21

Plocha krytu K=0.176 m2
Plocha vyrovnání V=0.121 m2
Plocha frezování F=0 m2
Dosypání krajnice vpravo Dp=0.05919 m2

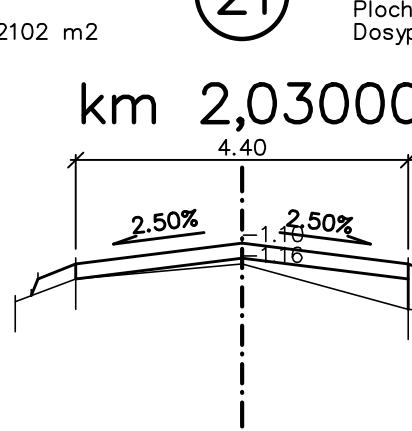

Změna	Číslo/rok	Vypracoval

Souřadnicový systém s-JTSK.
Výškový systém Bpv.

SO 102

HIP :	VP : Josef Šedivý	WAY project s. r. o. Jindřichův Hradec, Jarošovská 1126/II tel.: 384 321 494, 384 327 505 email: wayproject@wayproject.cz	
Projektant : Josef Šedivý	Kontroloval : Ing. Lubomír Hlom	Zodp. projektant : Ing. Lubomír Hlom	
Stavebník : Město Nová Bystřice		Č. zakázky : 614	Paré č.:
Obec : Nová Bystřice		Datum : 01/2014	
Stavba: REKONSTRUKCE MÍSTNÍCH KOMUNIKACÍ V NOVÉ BYSTŘICI - HRADIŠTĚ, SKALKA, OVČÁRNA		Formát : 7A4	
		Měřítko : 1:100/20	
		Stupeň : PDPS	
Příloha : Charakteristické příčné řezy		Číslo arch. : 05/11	Číslo přílohy : C 2.4