
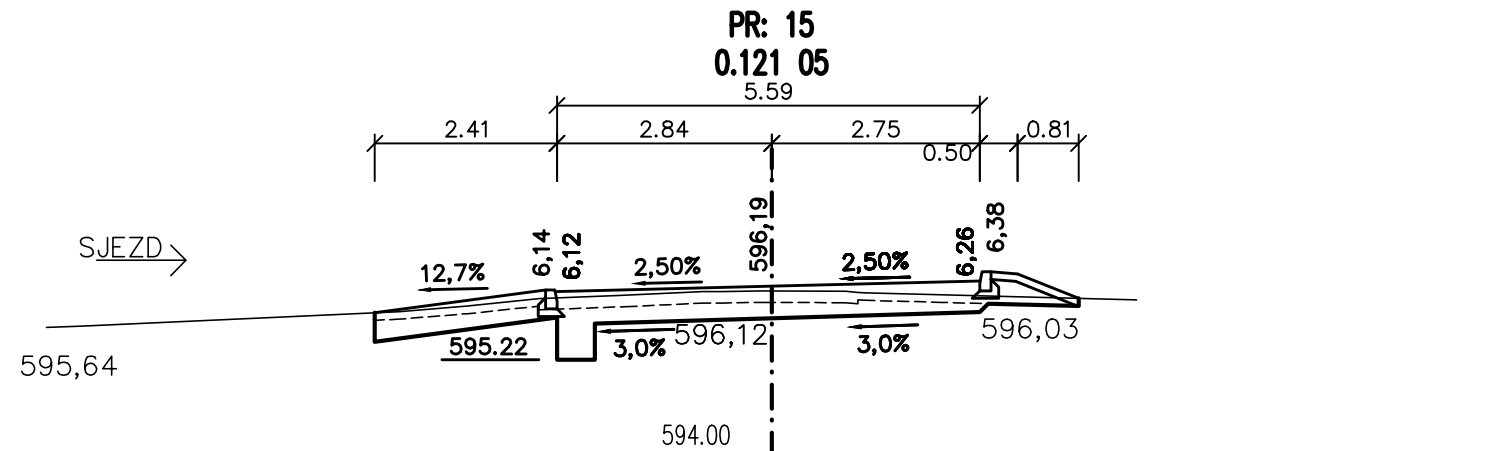
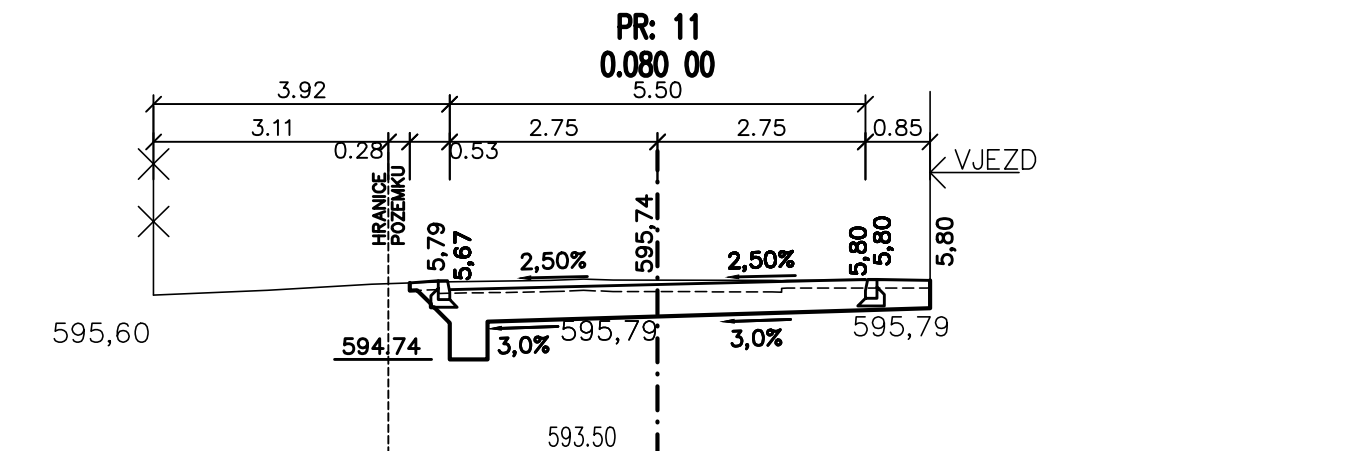
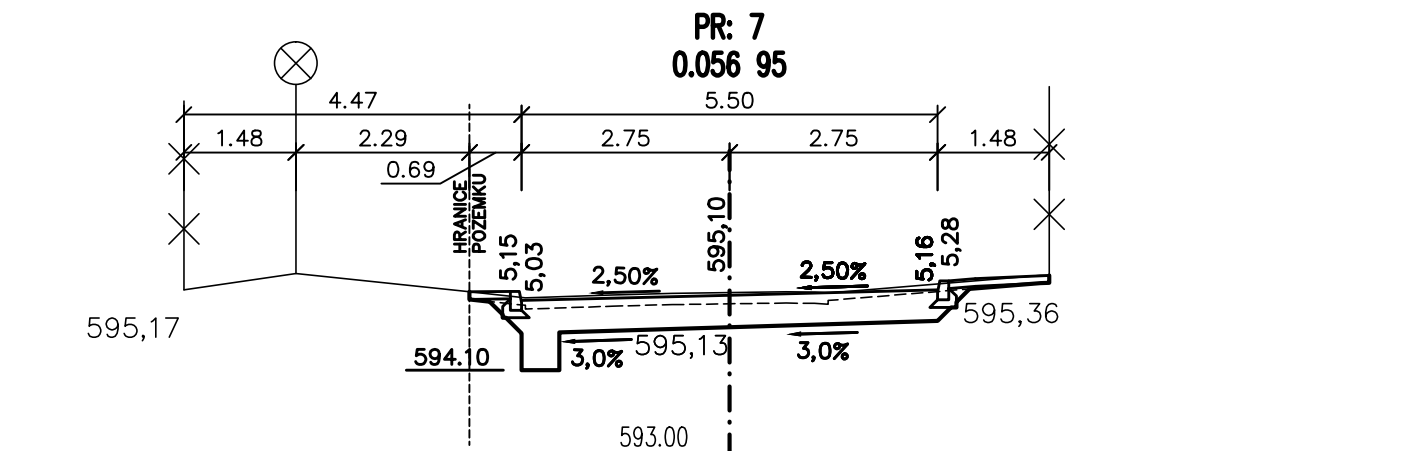
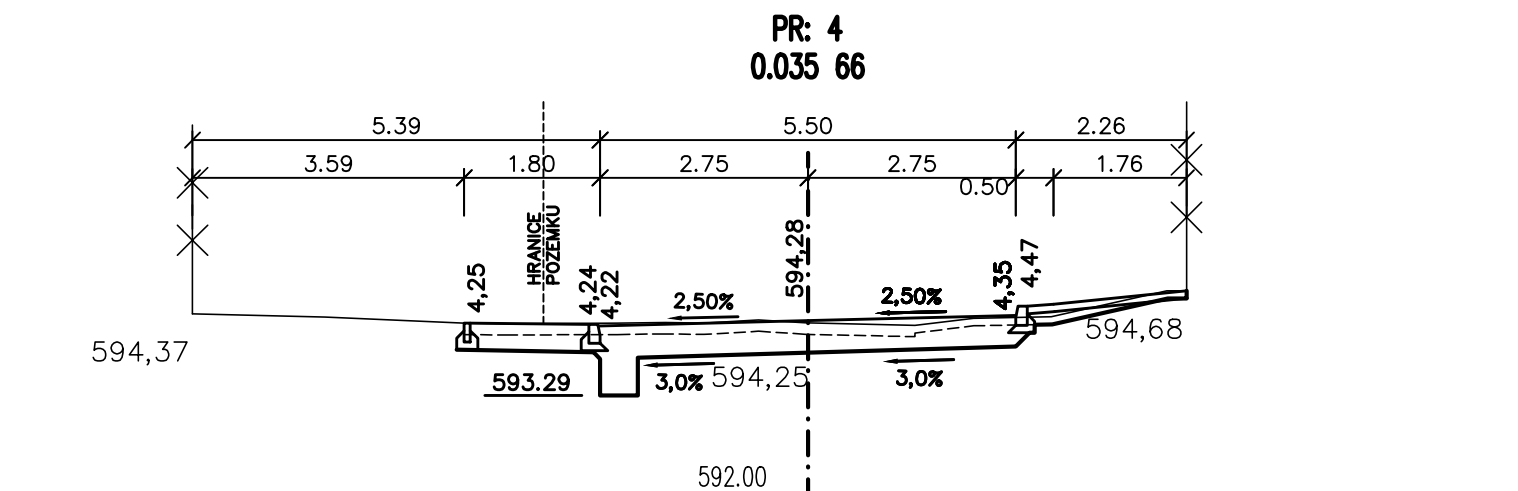
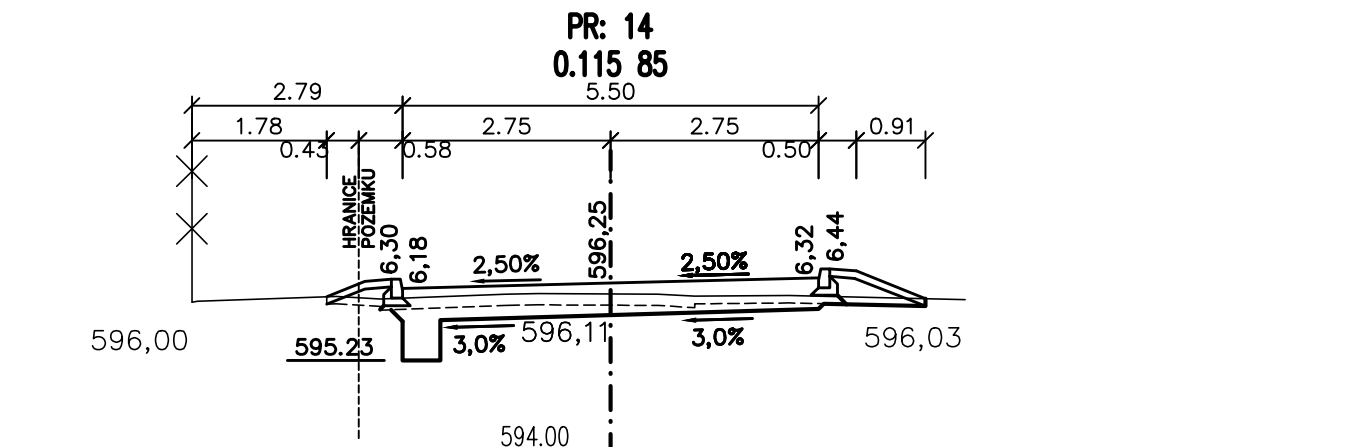
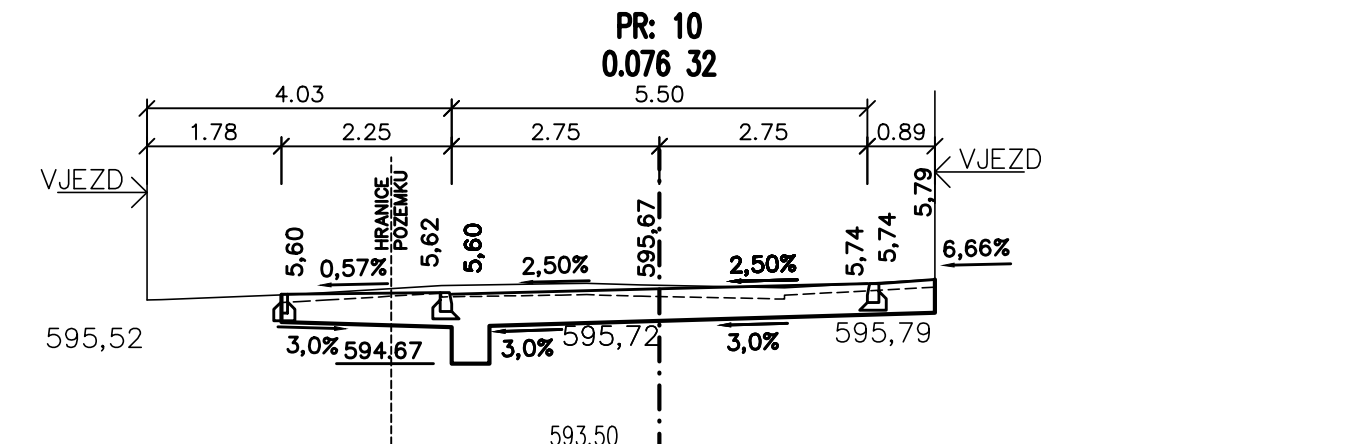
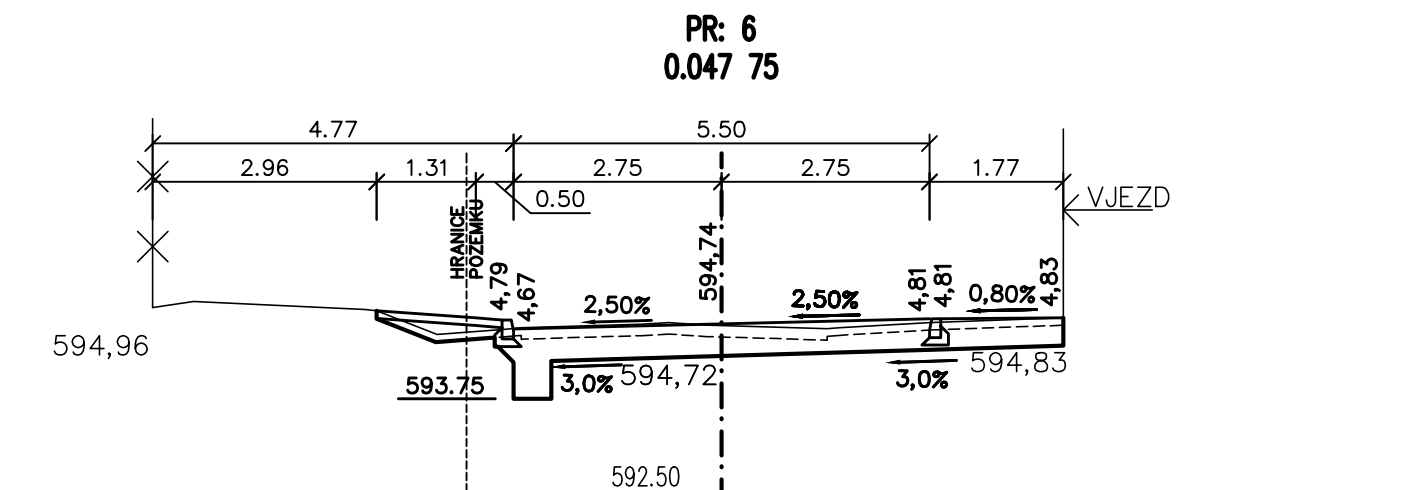
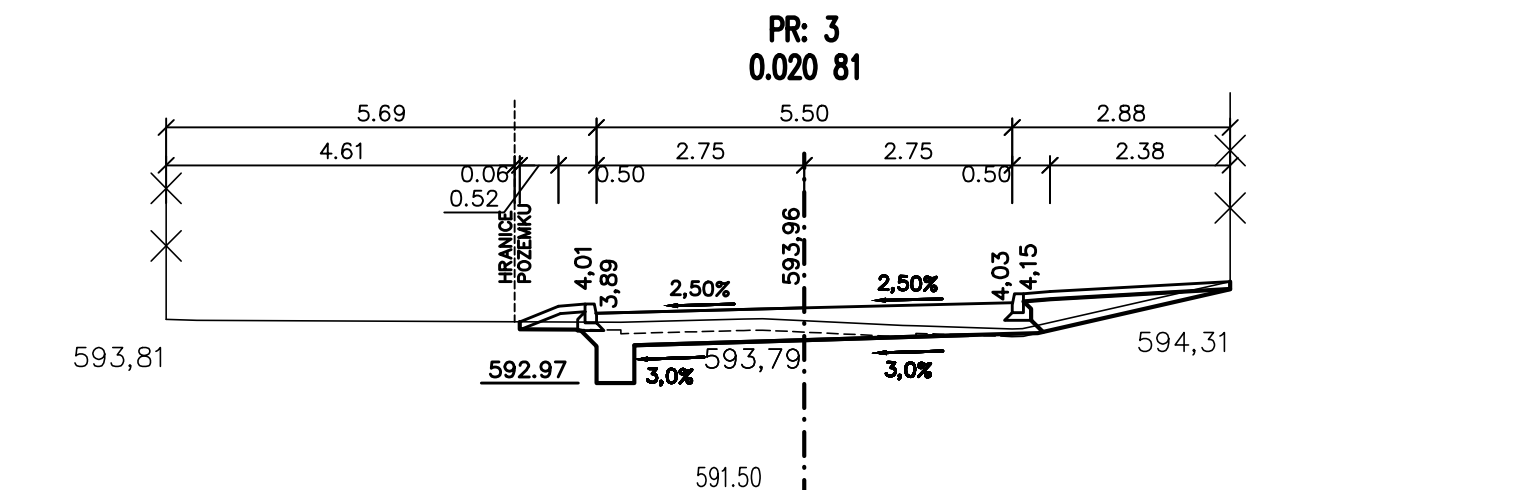
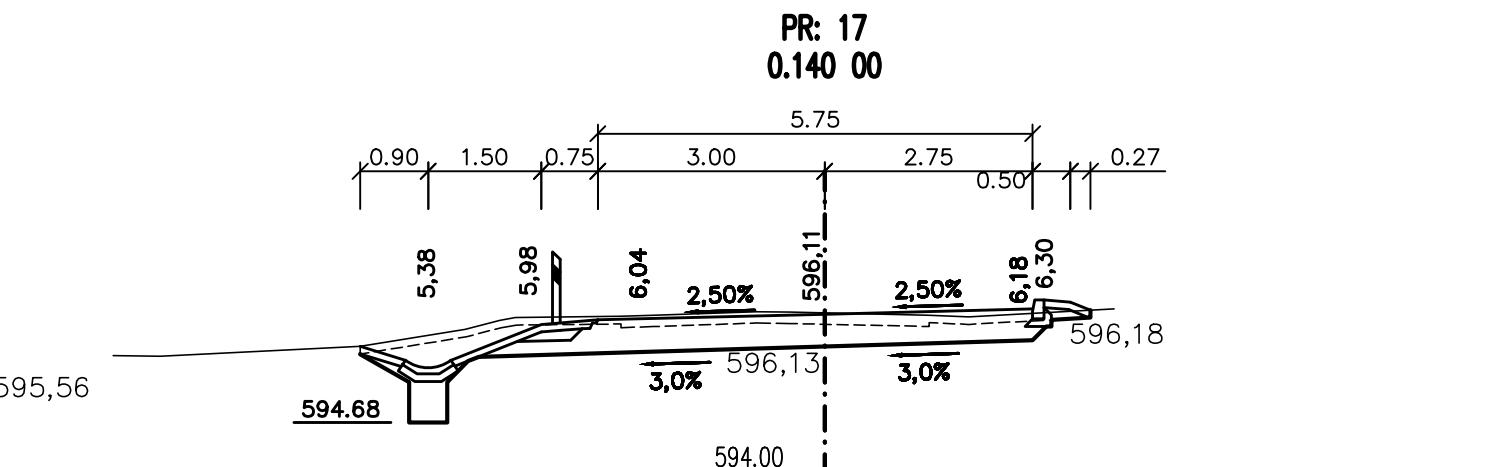
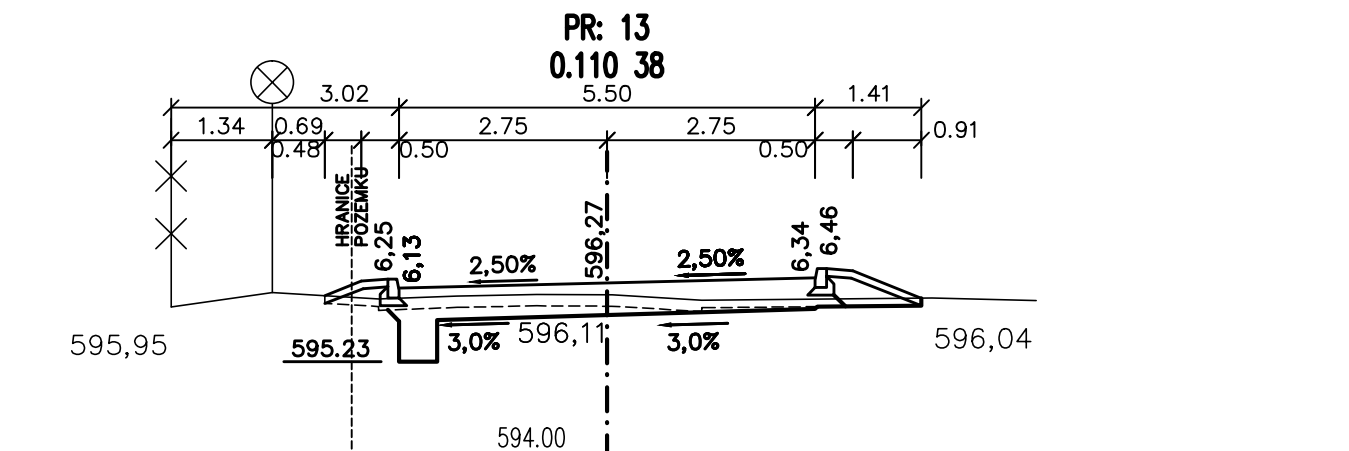
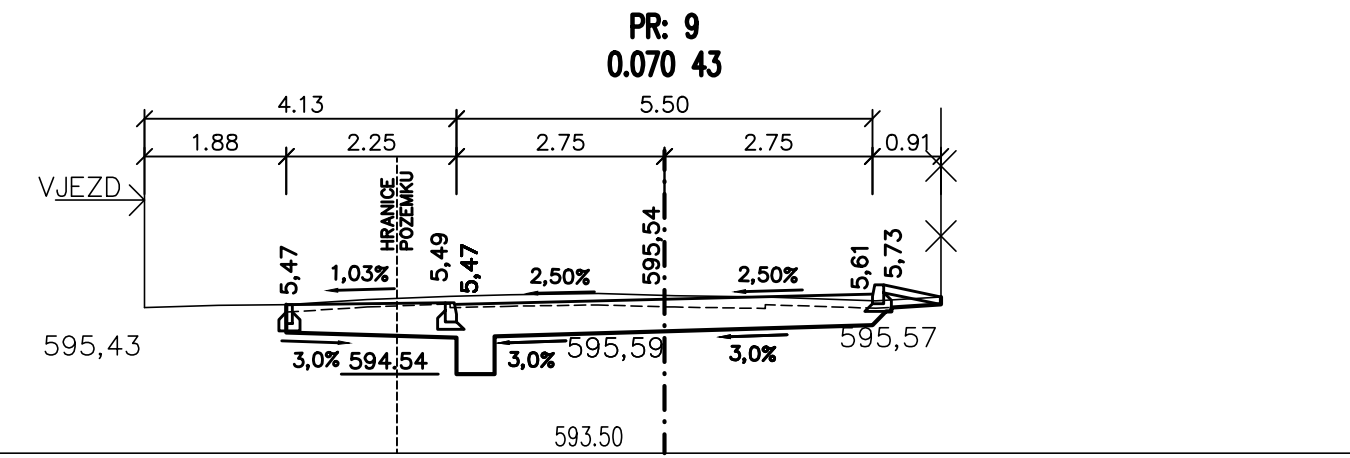
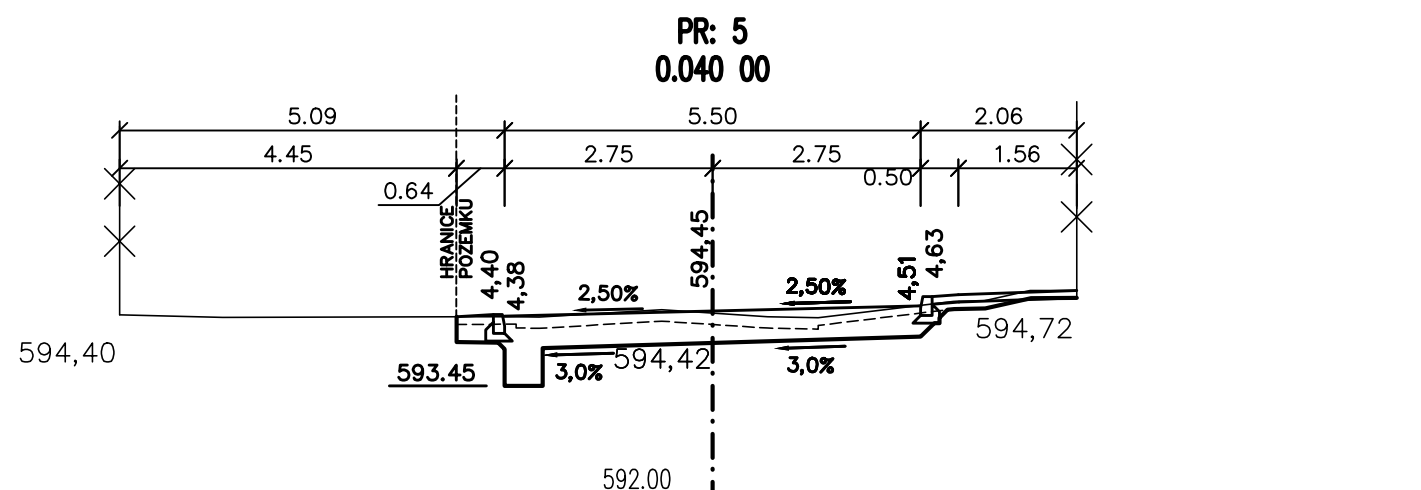
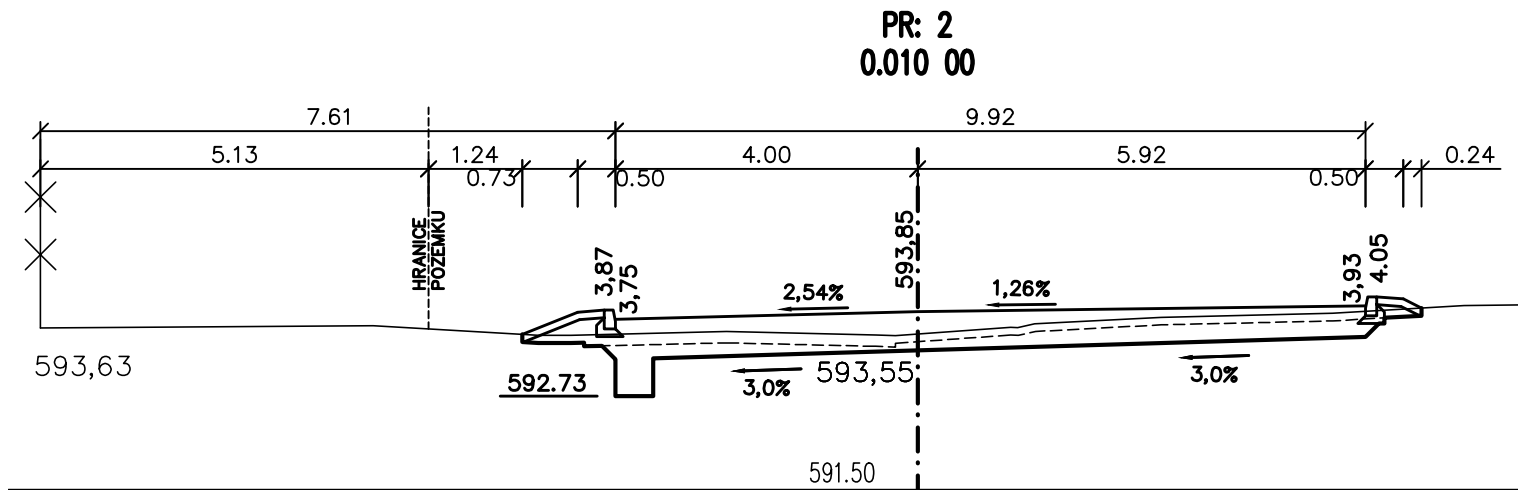
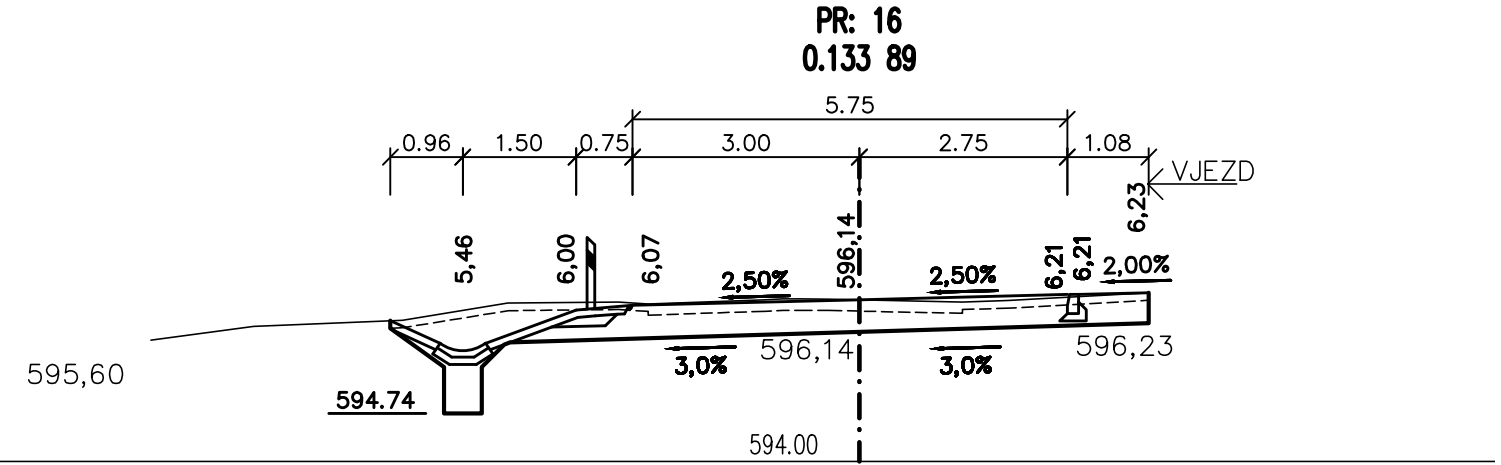
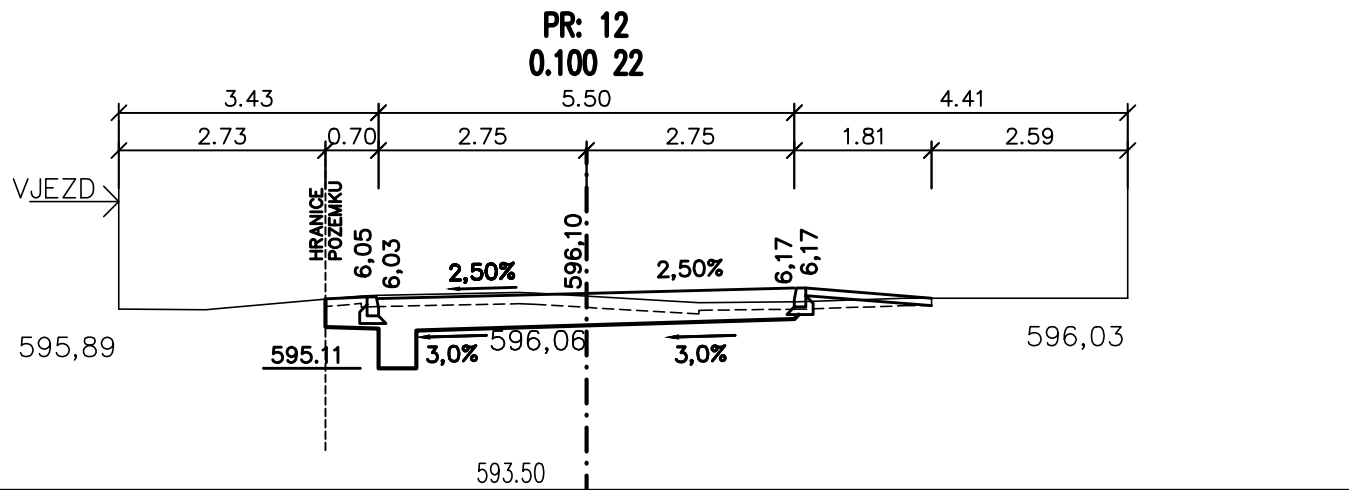
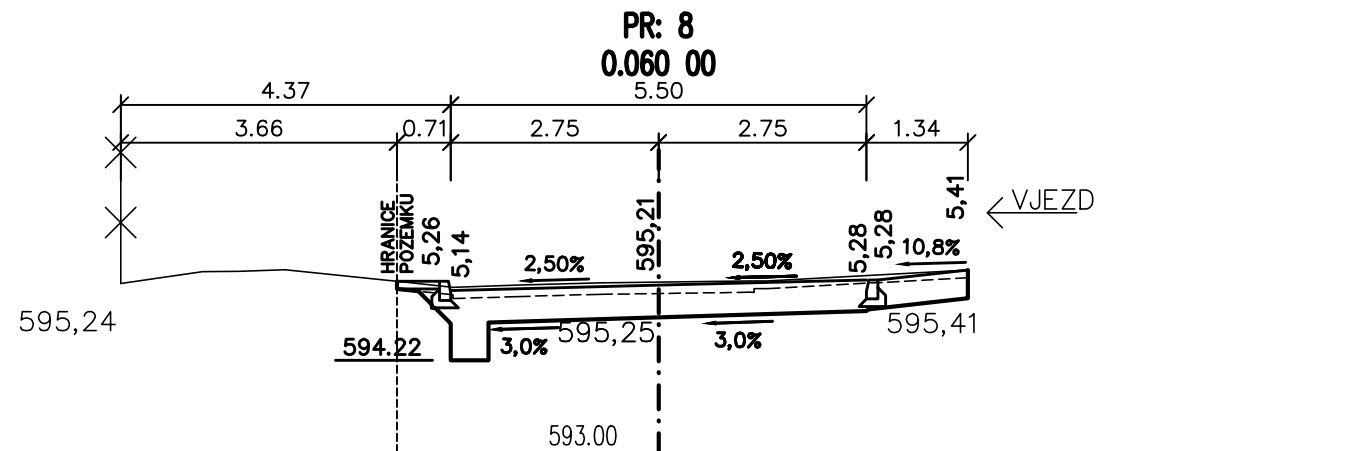


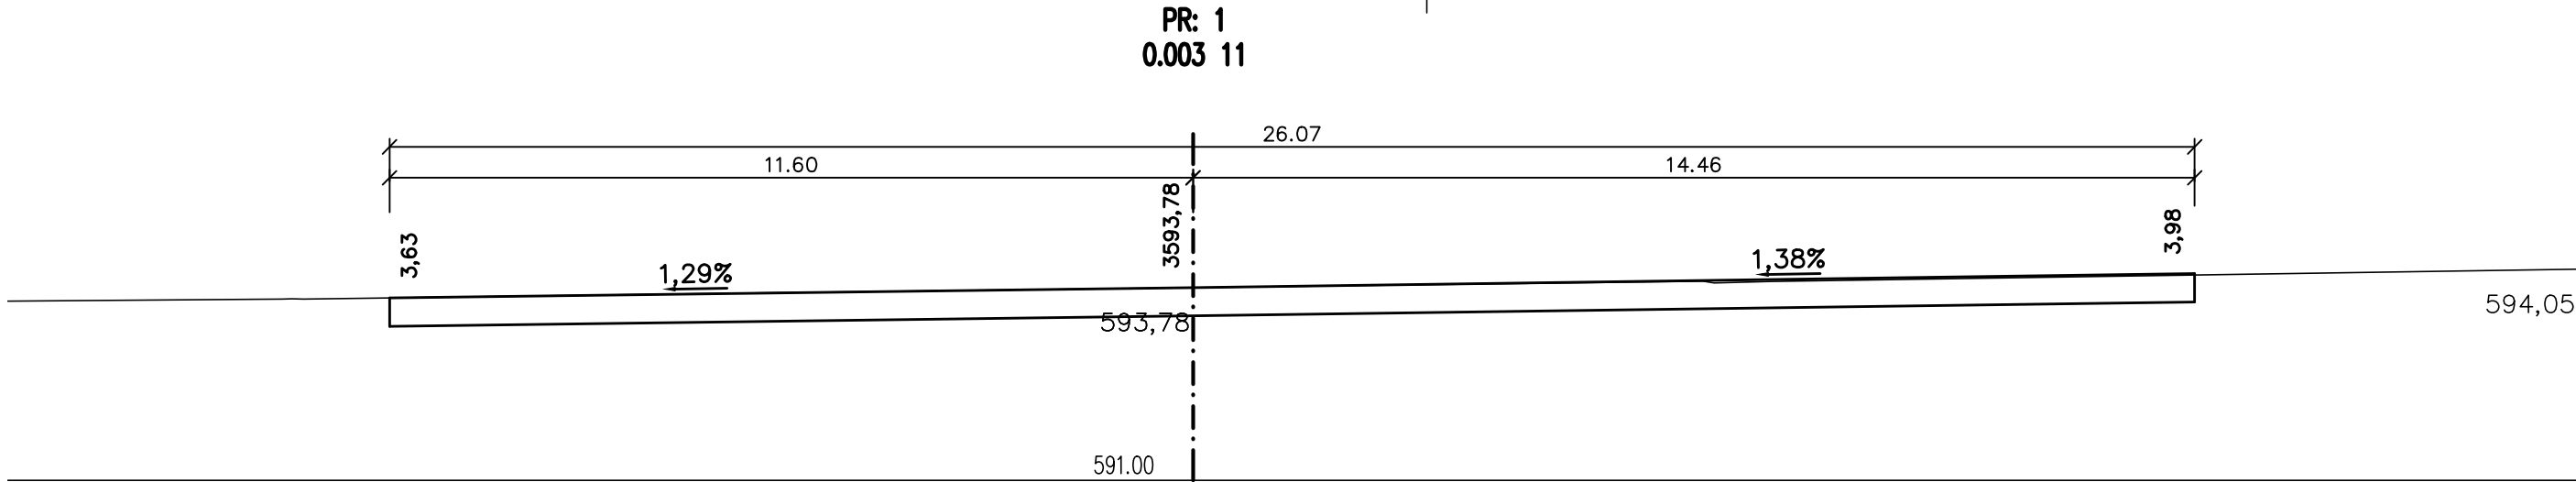

Změna	Číslo/rok	Vypracoval	Souřadnicový systém s-JTSK.			
			Výškový systém Bpv.			
SO 103						
HIP :		VP : Josef Šedivý	WAY project s. r. o. Jindřichův Hradec, Jarošovská 1126/II tel.: 384 321 494, 384 327 505 email: wayproject@wayproject.cz			
Projektant : Ing. Karel Drobil		Kontroloval : Josef Šedivý				Zodp. projektant : Ing. Lubomír Hlom
Stavebník : Město Nová Bystřice			Č. zakázky :	614	Paré č.:	
Obec : Nová Bystřice			Datum :	01/2014		
Stavba : Rekonstrukce místních komunikací v Nové Bystřici - Hradiště, Skalka, Ovčárna			Formát :	5 A4		
			Měřítko :	1:100		
Příloha :			Stupeň :	PDPS		
Příčné řezy km 0,000 - 0,140			Číslo arch. :	05/11	Číslo přílohy : C 3.5.1	