
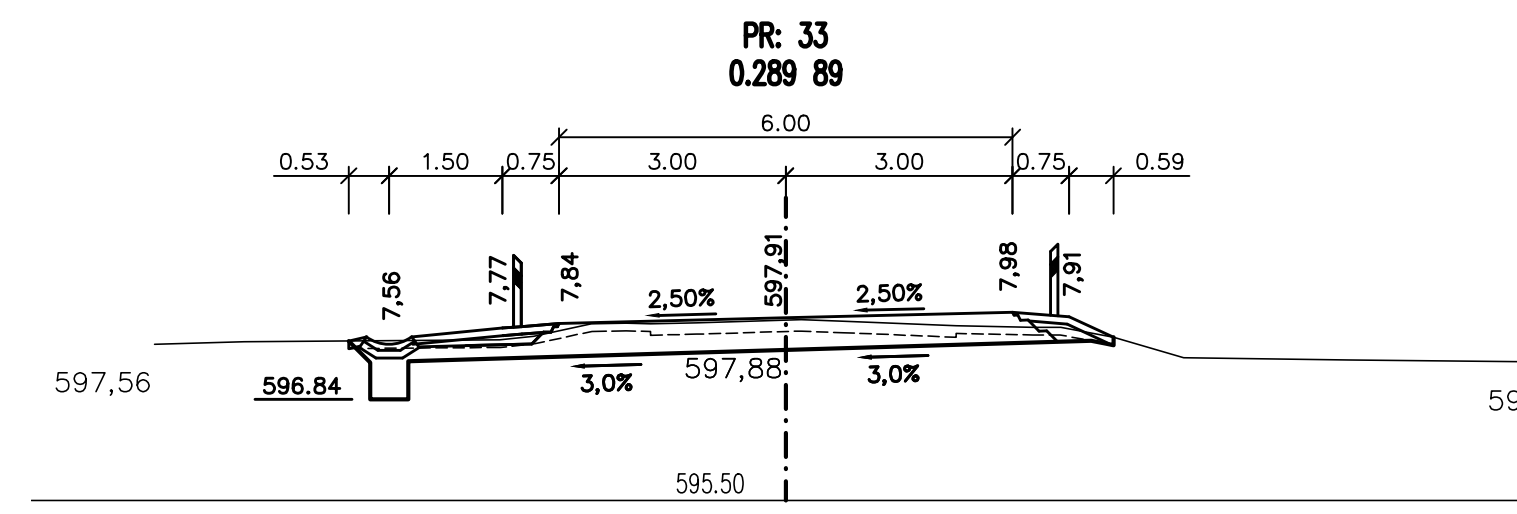
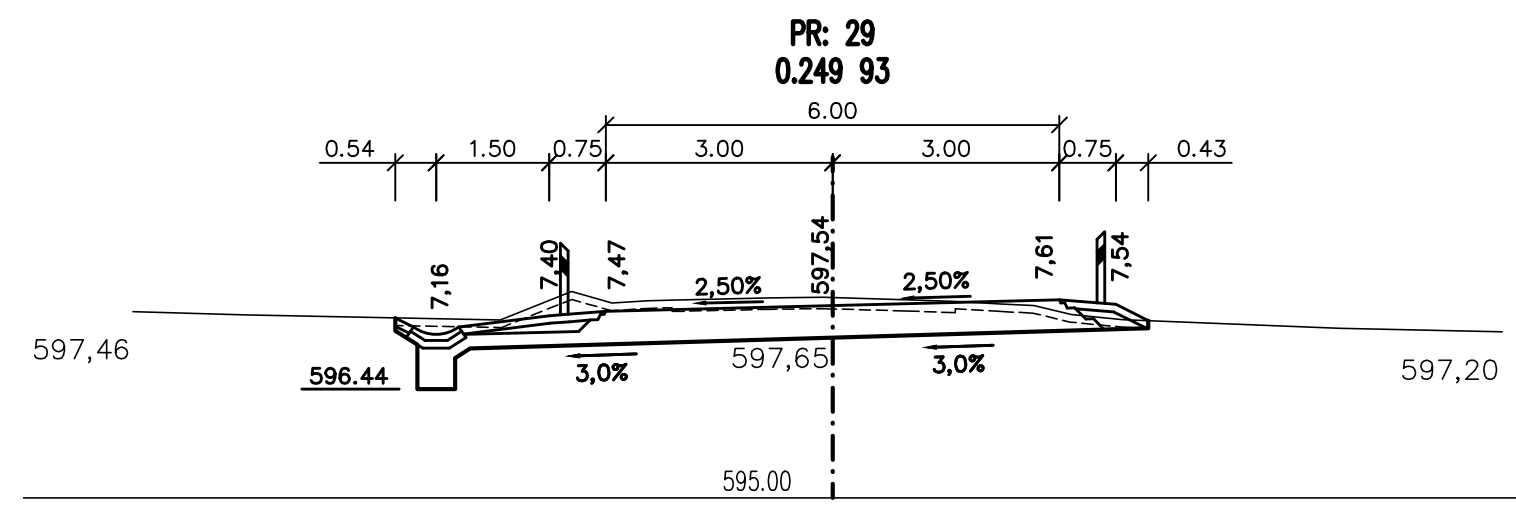
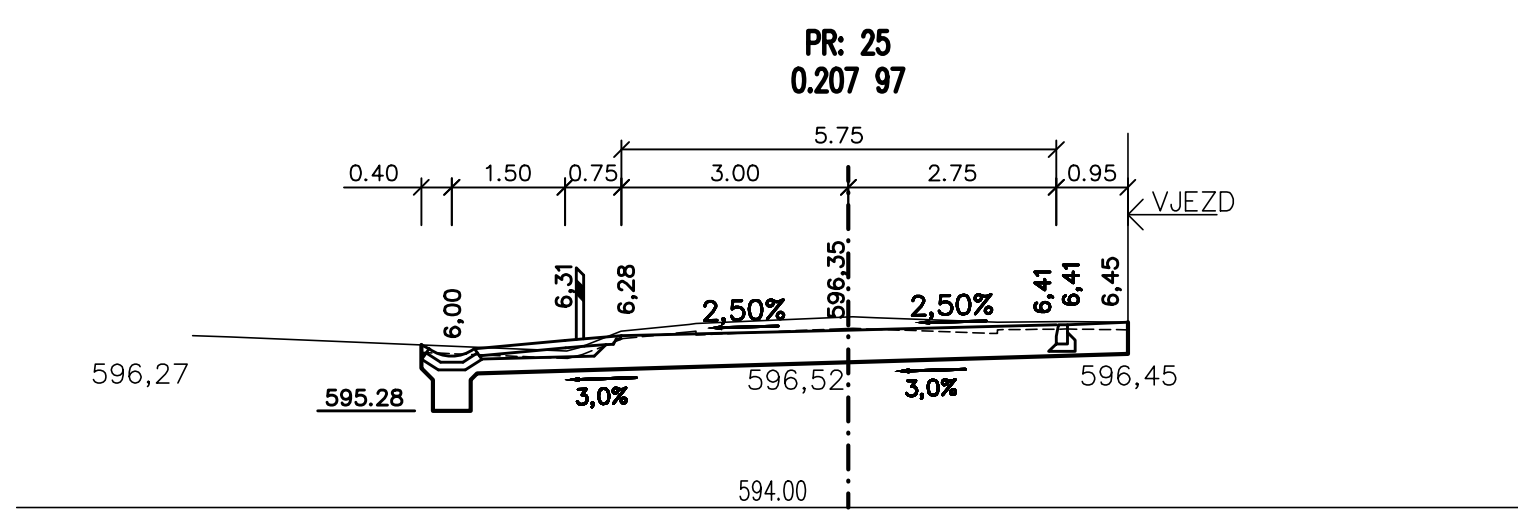
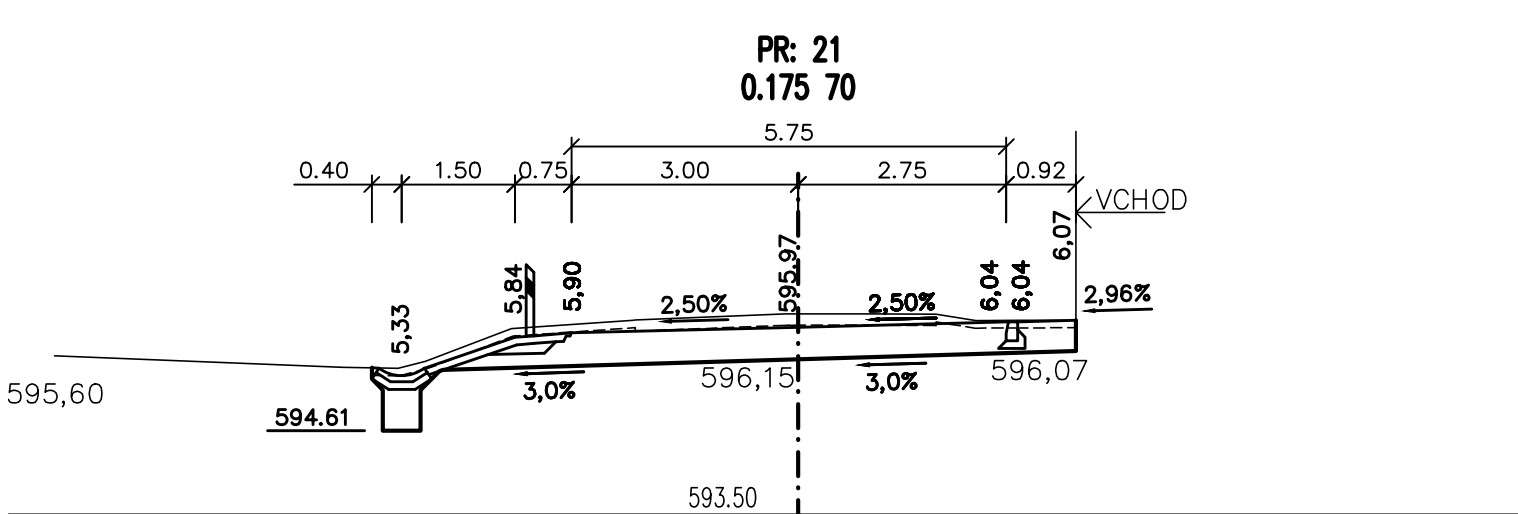
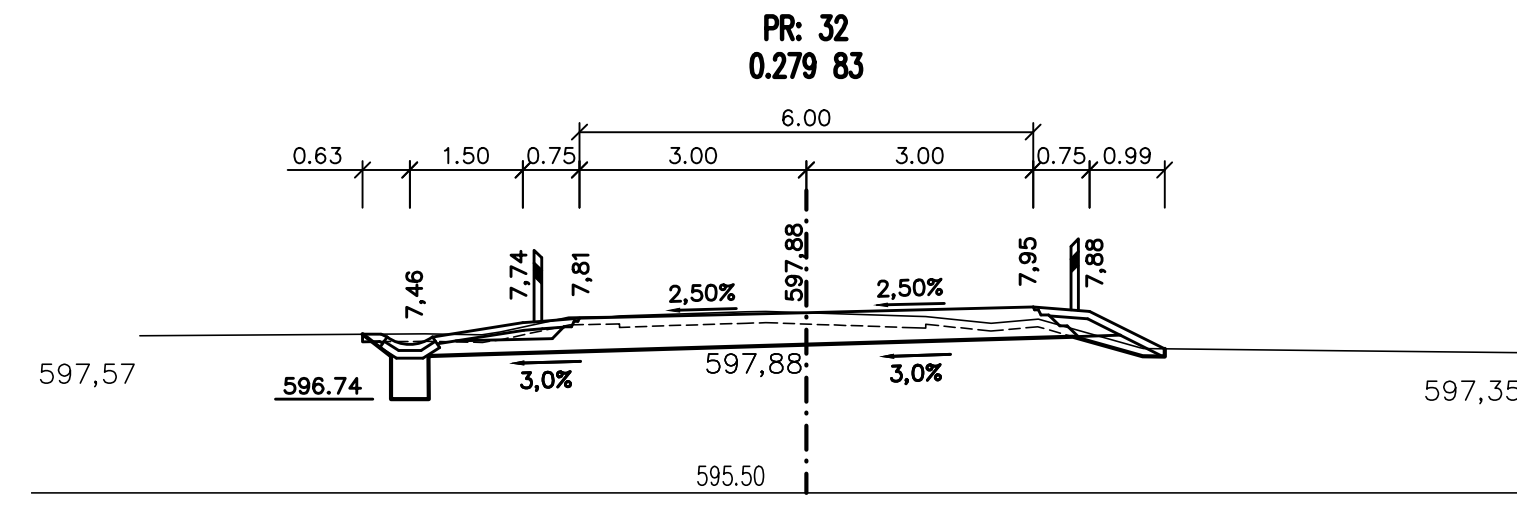
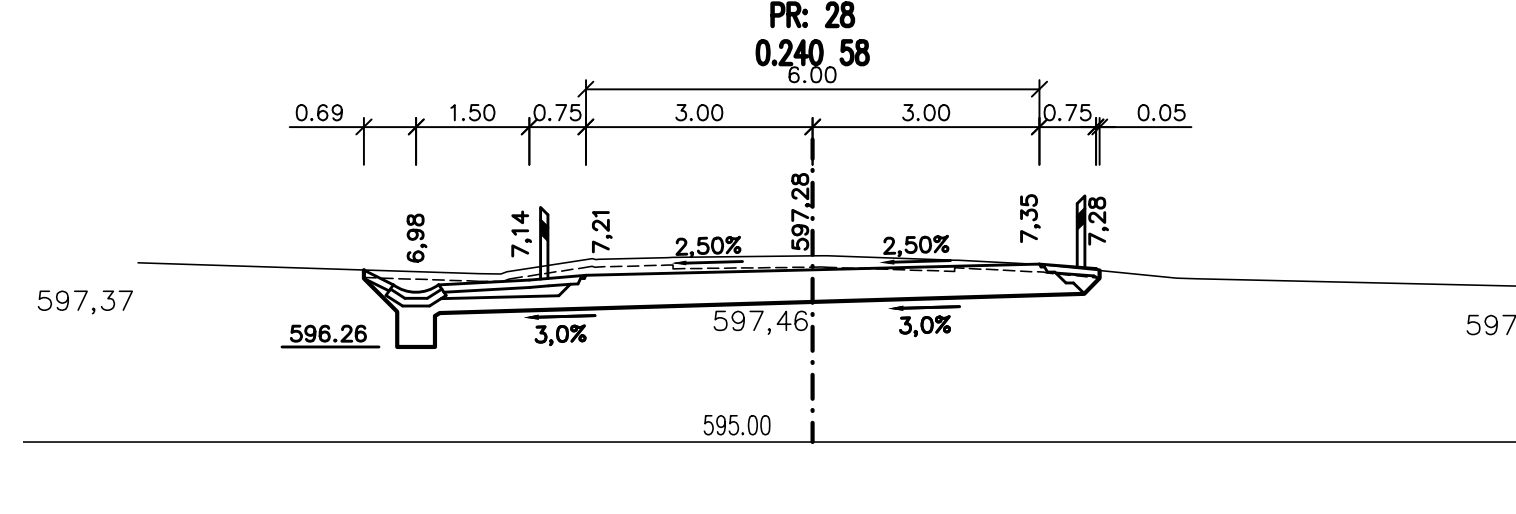
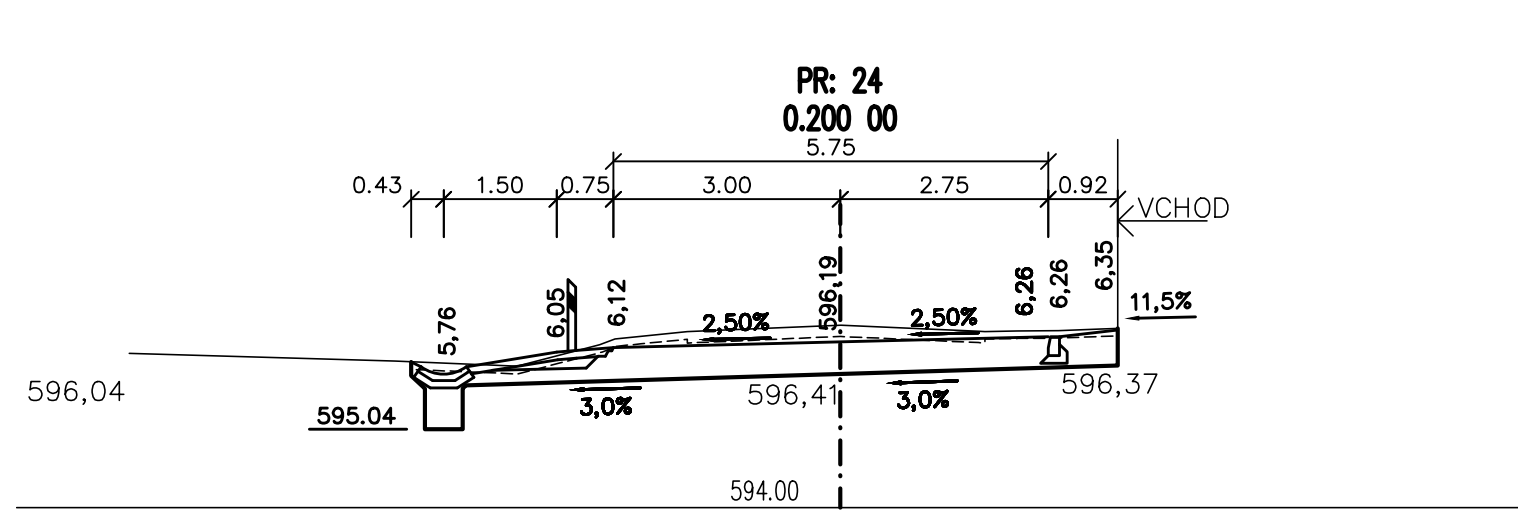
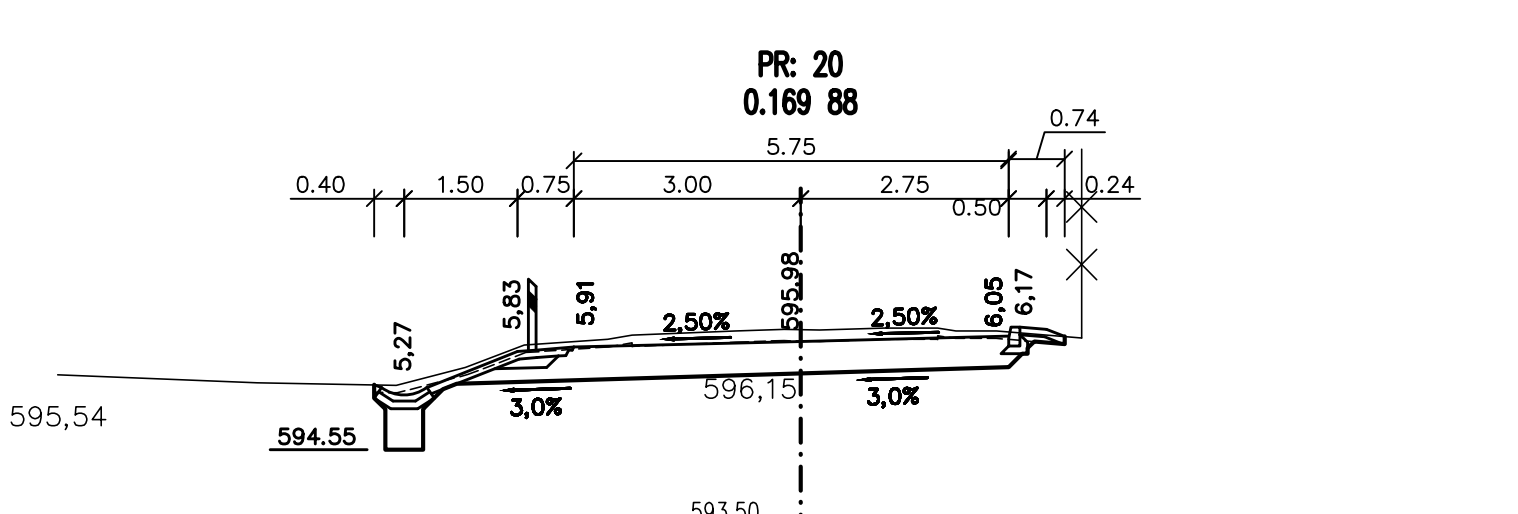
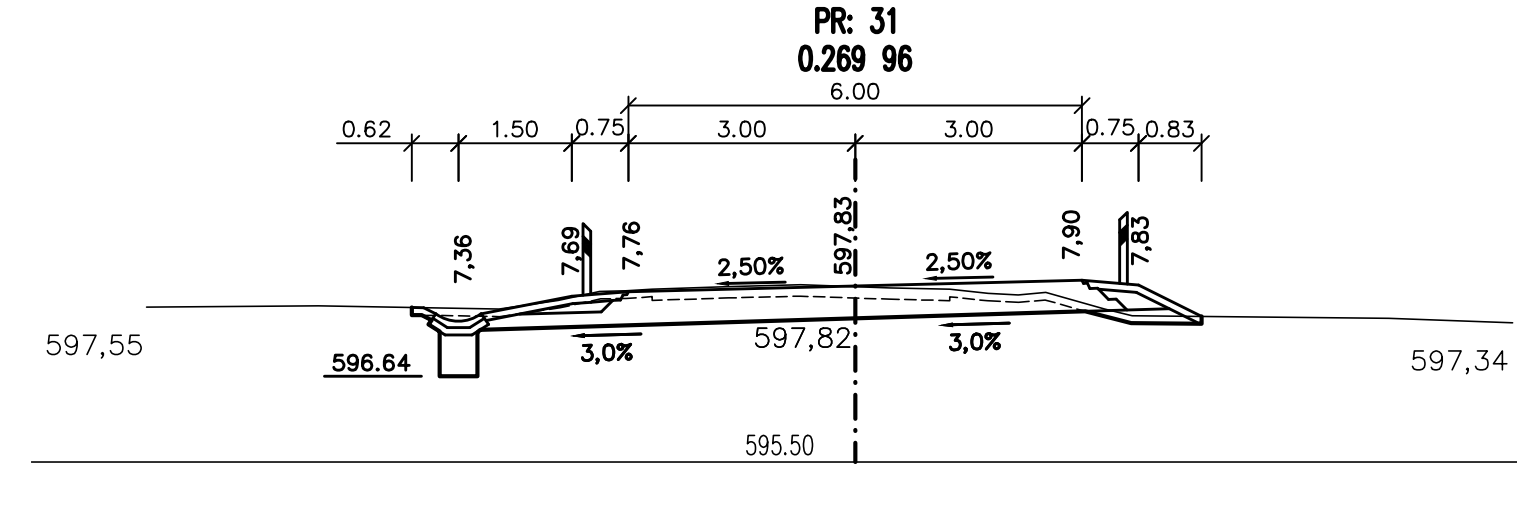
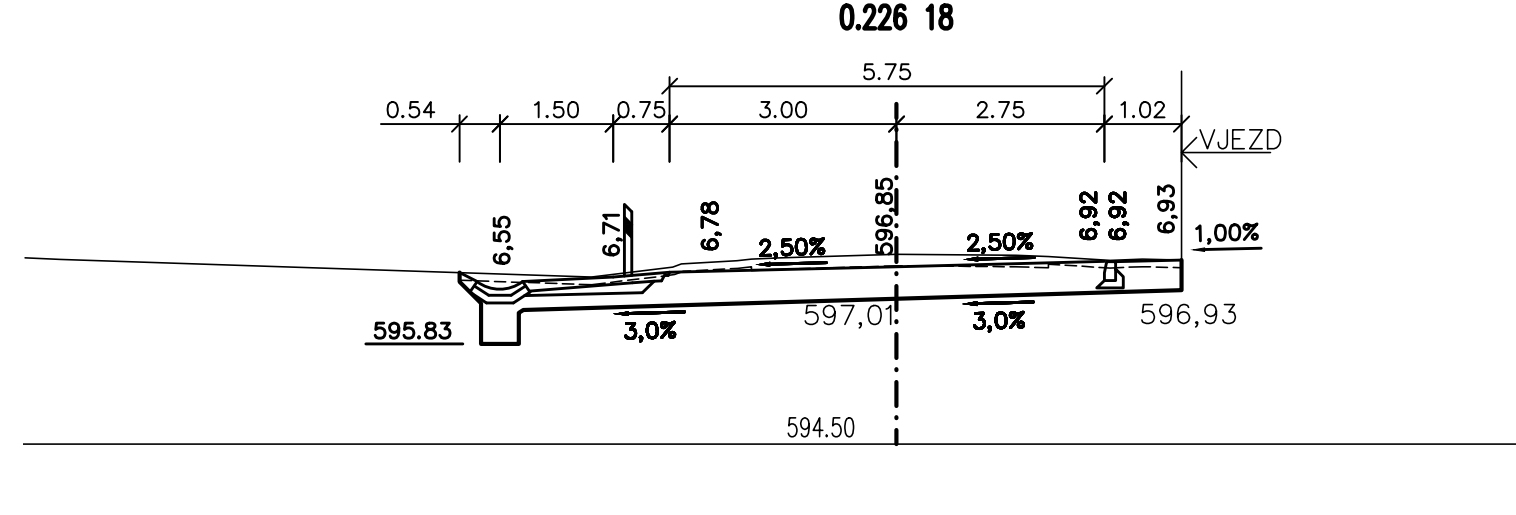
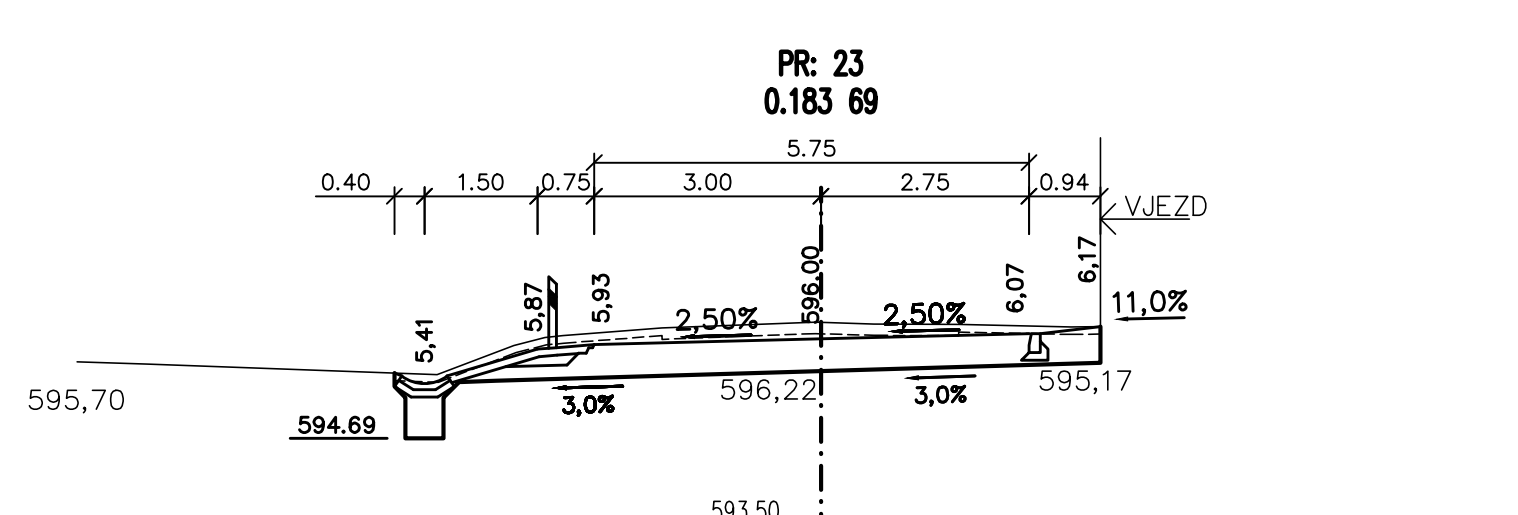
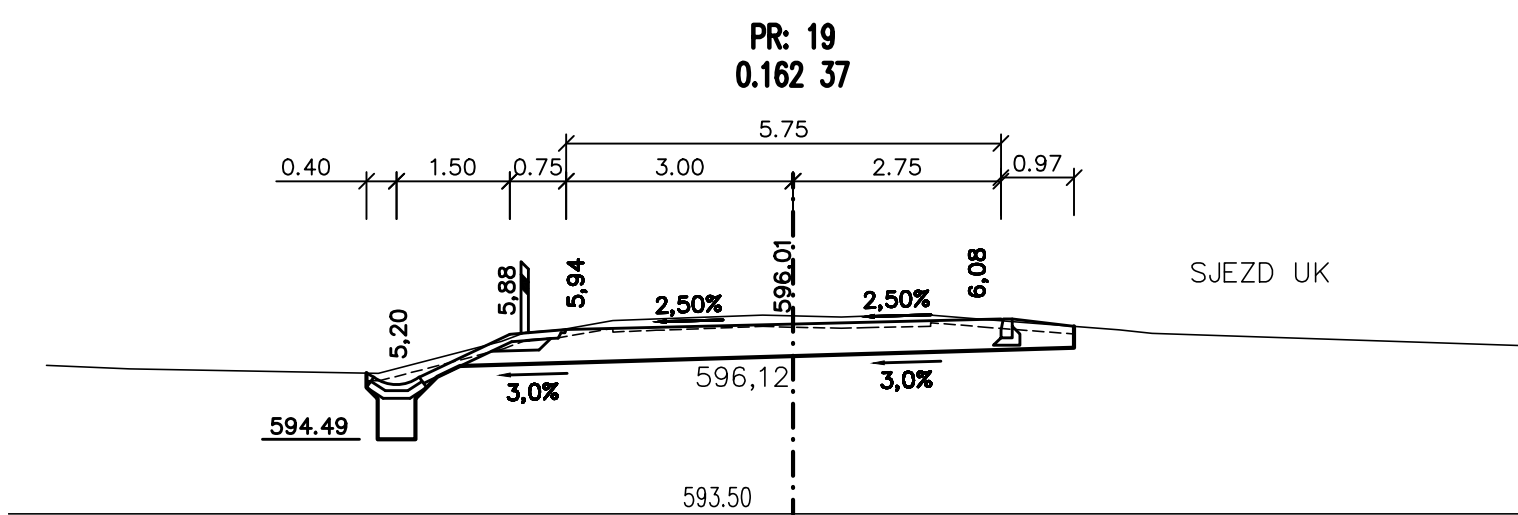
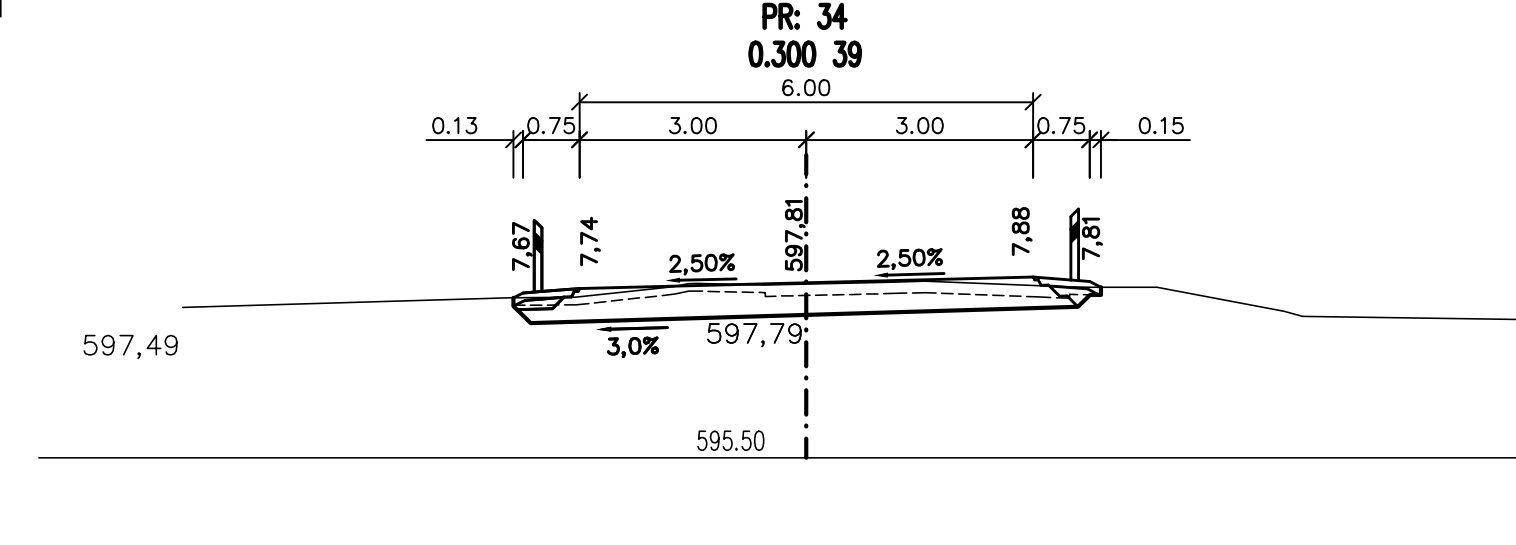
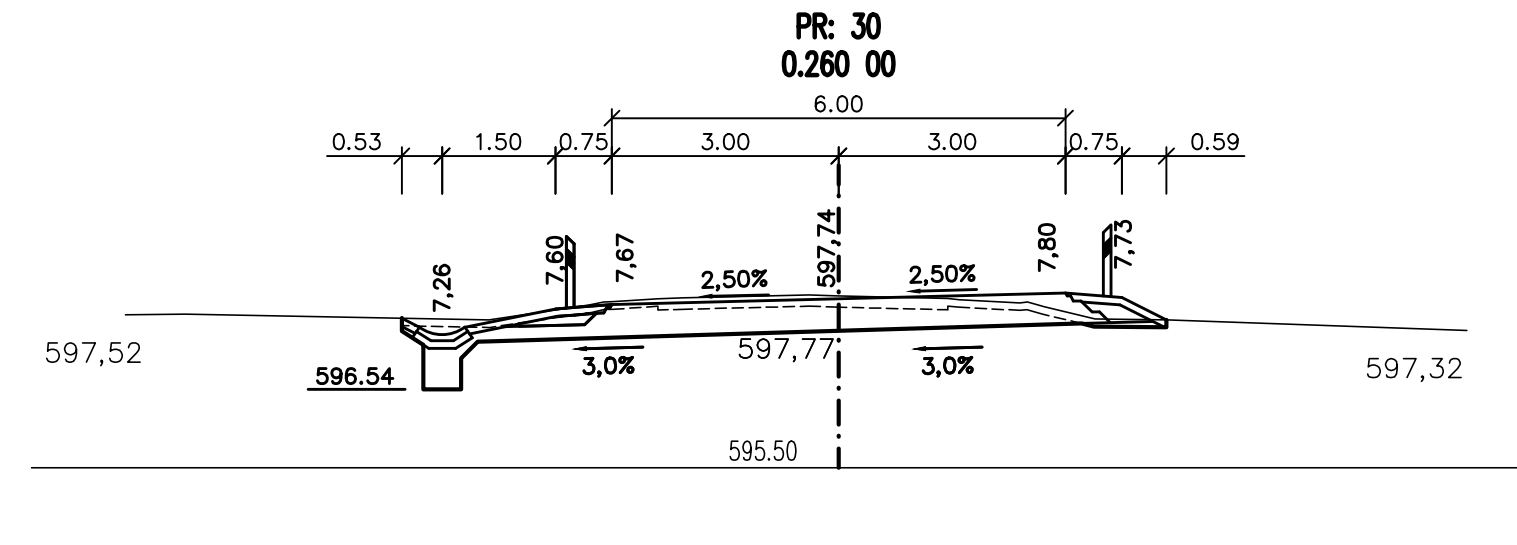
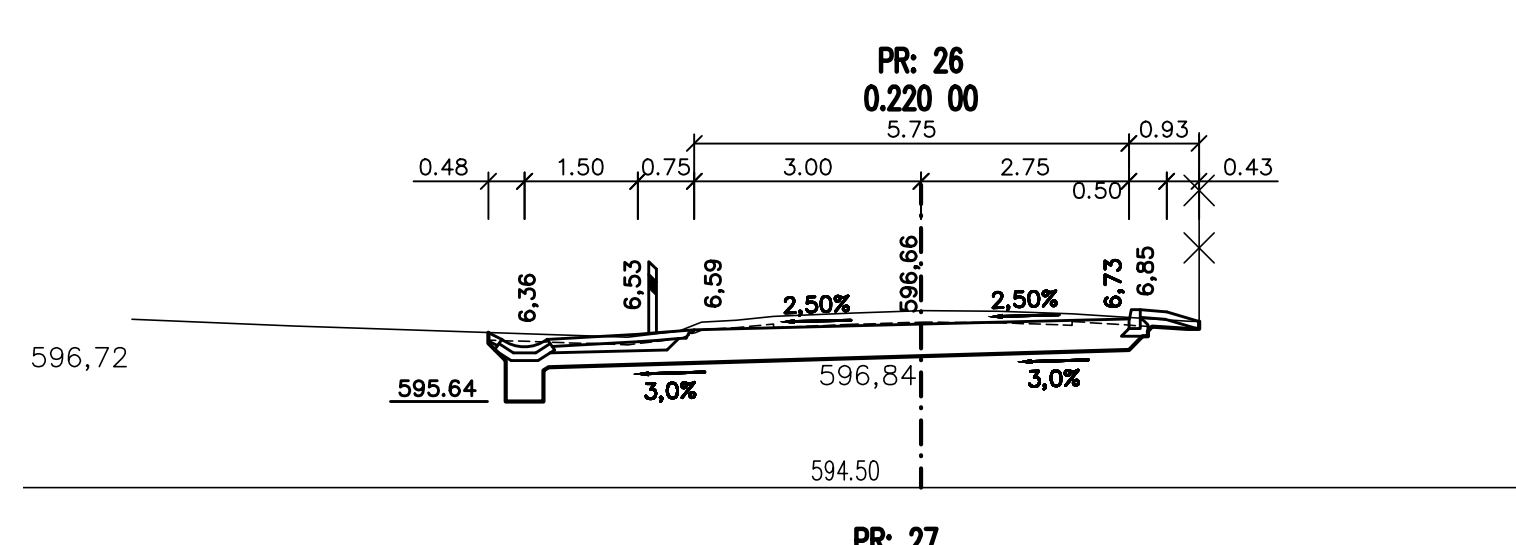
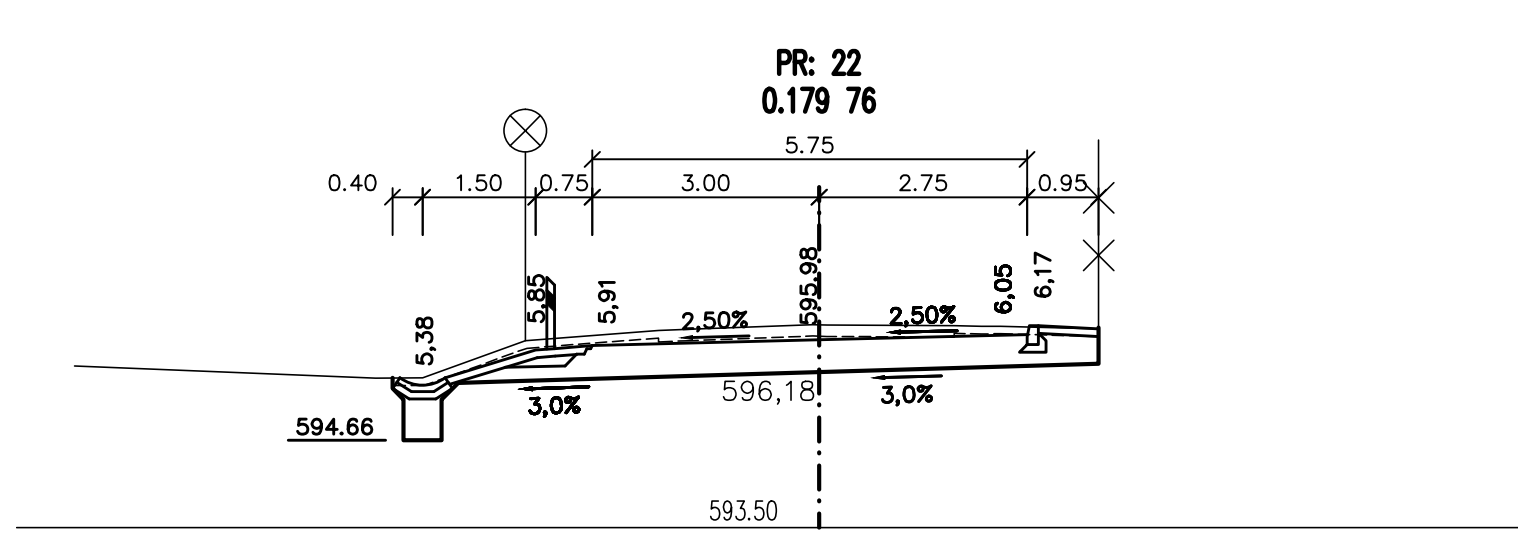


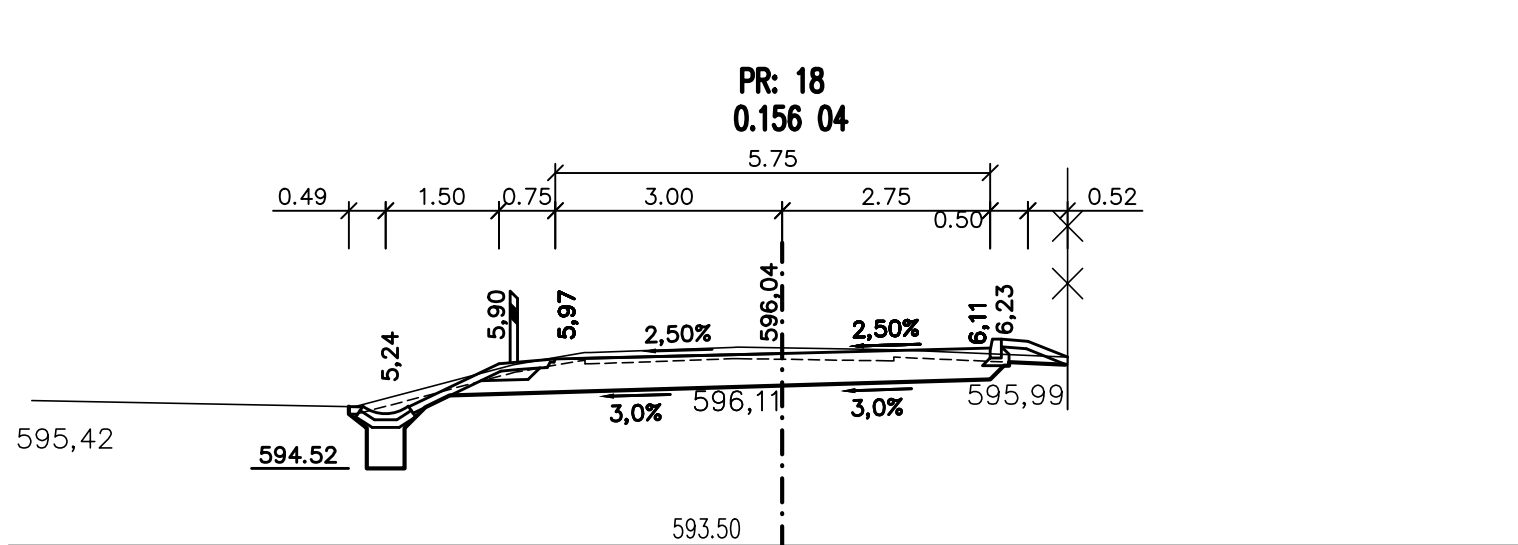

Změna	Číslo/rok	Vypracoval	Souřadnicový systém s-JTSK. Výškový systém Bpv.		
SO 103					
HIP :		VP : Josef Sedivý	Zodp. projektant : Ing. Lubomír Hlom		
Projektant : Ing. Karel Drobil		Kontroloval : Josef Sedivý			
Stavebník : Město Nová Bystřice			Č. zakázky :	614	Paré č.:
Obec : Nová Bystřice			Datum : 01/2014		
Stavba : Rekonstrukce místních komunikací v Nové Bystřici - Hradiště, Skalka, Ovčárna			Formát : 5 A4		
			Měřítko : 1:100		
Stupeň : PDPS			Číslo arch. : 05/11		Číslo přílohy : C 3.5.2
Příloha : Příčné řezy km 0,140 - 0,301					