

HIP:	VP:	WAY project s.r.o. Jindřichův Hradec, Jarošovská 1126/II tel.: 384 321 494, 384 327 505 email: wayproject@wayproject.cz			
Projektant:	Kontroloval: Ing. Karel Drobil	Zodp. projektant: Ing. Lubomír Hlom			
Stavebník: Město Nová Bystřice			Č. zakázky:	614	Paré č.:
Obec: Nová Bystřice			Datum:	01/2014	
Stavba: Rekonstrukce místních komunikací v Nové Bystřici - Hradiště, Skalka, Ovčárna			Formát:	A4	
			Měřítko:		
			Stupeň:	PDPS	
Příloha: Doklady k projektové dokumentaci			Číslo arch.: 05/11	Číslo přílohy: G 2	

SEZNAM DOKLADŮ

Vyjádření k projektové dokumentaci:

13. Telefónica O2 Czech Republic, a. s.	17.02. 2011
14. Policie ČR, KŘP Jčk, DI J. Hradec	11.03. 2011
15. ČEVAK, a. s. J. Hradec	15.03. 2011
16. SÚS Jčk, p.o. závod J. Hradec	17.03. 2011
17. E.ON Česká republika, s. r. o. správa sítě plyn J. Hradec	17.03. 2011
18. E.ON Česká republika, s. r. o. RS J. Hradec	23.03. 2011
19. KHS Jčk, územní pracoviště J. Hradec	30.03. 2011
20. Městský úřad, odbor životního prostředí J. Hradec	04.04. 2011

Váš dopis značky / Ze dne

Naše značka
POS 128107/10/CCB/SS0

Vyřizuje / Tel.
J. Mála / 384 362 009

Datum
17. 2. 2011

WAY project s.r.o.
Jarošovská 1126/II
377 02 Jindřichův Hradec

Věc: Modernizace MK Na Zátíši v Nové Bystřici – vyjádření k projektové dokumentaci stavby.

Dle předložené projektové dokumentace stavby bude podélně nad trasu podzemního vedení sítě elektronických komunikací (PVSEK) posunuta komunikace.

Celý úsek PVSEK, nad který bude posunuta komunikace, nebo její obruba požadujeme mechanicky ochránit půlenou chráničkou (např. ochranná trubka SITEL, AROT) a případně dle potřeby i upravit uložení (zhloubit).

V místě napojení upravované MK na silnici II. třídy č. 152 kříží MK dvě trasy PVSEK. Před ukládáním konstrukčních vrstev požadujeme ověřit ručně kopanými sondami rozsah stávající mechanické ochrany podzemního vedení (mechanická ochrana by měla po rozšíření komunikace přesahovat minimálně 0,5m za okraje komunikace). Pokud bude potřeba mechanickou ochranu rozšířit, požadujeme použít shodnou technologii (žlaby rozšiřovat žlaby a trubku půlenou chráničkou odpovídajícího průměru). Pokud by mechanicky ochráněné PVSEK zasahovalo do konstrukční vrstvy komunikace, požadujeme mechanickou ochranu zesílit obetonováním chrániček.

Práce spojené s ochranou PVSEK musí provádět odborná firma mající k takové činnosti oprávnění. Náklady spojené s ochranou PVSEK hradí dle Zákona o elektronických komunikacích č. 127/2005 Sb. stavebník jehož stavbou bylo jejich provádění vyvoláno.

Za společnost **Telefónica O2 Czech Republic, a.s.**
J. Mála, provoz přístupové sítě Čechy Jih

Telefónica O2 Czech Republic, a.s.
Za Brumlovkou 266/2
140 22 Praha 4
DIČ: CZ 60193336
1004





Pomáhat a chránit

KRAJSKÉ ŘEDITELSTVÍ POLICIE JIHOČESKÉHO KRAJE

Územní odbor Jindřichův Hradec
Dopravní inspektorát

DOŠLO 16. 03. 2011

LG4/11-k/x-v-v

14

Č.j. KRPC-16945/ČJ-2011-020306

datum: 11. březen 2011

Počet listů: 1

WAY project s.r.o.
Jarošovská 1126/II
377 02 Jindřichův Hradec

Vyjádření k projektové dokumentaci „Rekonstrukce místních komunikací v Nové Bystřici - Hradiště, Skalka, Ovčárna“.

Policie České republiky, Krajské ředitelství policie Jihočeského kraje, Dopravní inspektorát Jindřichův Hradec jako orgán státní správy ve věcech bezpečnosti a plynulosti provozu na pozemních komunikacích dle § 1 zák. č. 12/1997 Sb., o bezpečnosti a plynulosti provozu na pozemních komunikacích v platném znění a dle § 77 odst. 1, písm. c), zák. č. 361/2000 Sb., o provozu na pozemních komunikacích v platném znění **nemá připomínek** k předložené projektové dokumentaci na předmětnou akci.

www.policie.cz

por. Bc. Petr Kašpar
Komisař DI

Nádražní 567/II
377 46 Jindřichův Hradec
Tel.: 974 233 258, 725 046 914
Email: pcrjhdi@mvcz.cz

Váš dopis Č.j.:

Ze dne:

Číslo jednací:

Vyřizuje:

Tel.:

Fax:

E-mail:

Datum:

O11040000661

Jiří Mikš

+420 387 761 609

+420 387 761 225

jiri.miks@cevak.cz

15. březen 2011

WAY project s.r.o.

Jarošovská 1126

Jindřichův Hradec II

377 01 Jindřichův Hradec 1

Nová Bystřice -rekonstrukce místních komunikací - N.bystřice, Hradiště, Skalka, Ovčárna.

Investor: Město N.Bystřice

Projektová dokumentace řeší stavbu **-rekonstrukce místních komunikací - N.bystřice, Hradiště, Skalka, Ovčárna.****..S realizací souhlasíme při respektování následujících požadavků:**

- Před zahájením zemních prací bude na místě provedeno vytýčení sítí provozovaných ČEVAK a.s. Vytýčení vodohospodářských sítí pro veřejnou potřebu provede ČEVAK a.s. – Magyár Ladislav tel.724 367 617, (vytýčení je potřeba objednat nejméně deset dní předem).
- Společnosti ČEVAK a.s. bude v předstihu písemně sdělen termín zahájení stavby.
- Investor umožní přístup technikům ČEVAK a.s. na staveniště v průběhu realizace.
- Pro odvodnění komunikace či zpevněné plochy požadujeme používat dešťové vpusti výhradně s horním sifonovým přepadem.
- Dešťové vpusti budou osazeny tak, aby delší rozměr otvorů v mříži byl orientován kolmo na směr jízdy.
- Napojení kanalizační přípojky bude provedeno přes vysazenou odbočku se souhlasem provozu ČEVAK a.s. - provoz Dačice Zdeněk Šlápota 602 145 221. Řádné provedení napojení bude na místě písemně potvrzeno oprávněným pracovníkem ČEVAK a.s. ve stádiu vysazené začištěné a fixované odbočky (před pokládkou potrubí). Toto potvrzení bude doloženo společnosti ČEVAK a.s. před kolaudací. Nebude-li doloženo toto písemné potvrzení, bude nutné na náklady investora provést kamerovou prohlídku kanalizace i přípojky, na jejímž základě bude písemně potvrzeno oprávněným pracovníkem ČEVAK a.s. řádné provedení napojení.
- Při výstavbě nových zpevněných ploch budou povrchové prvky vodohospodářských sítí umístěny do nivelety nové zpevněné plochy. Povrchové krytí vodovodního řadu musí být minimálně 1,5 m. Pokud dojde ke změně stávajícího krytí vodovodu, bude nutné toto předem projednat a odsouhlasit s pracovníkem společnosti ČEVAK a.s.

- Technická přejímka funkčnosti povrchových prvků vodohospodářských sítí bude provedena před položením poslední vrstvy komunikace. Technickou přejímku povrchových prvků vodohospodářských sítí provede proti objednavce - provoz Dačice Zdeněk Šlápota 602 145 221. Předání všech povrchových prvků vodohospodářských sítí v plně funkčním stavu bude na místě písemně potvrzeno oprávněným pracovníkem ČEVAK a.s. Toto potvrzení bude doloženo ke kolaudaci.
- Před rekonstrukcí komunikace a po ní bude provedena kamerová prohlídka kanalizace na náklady stavby a případné poruchy budou na náklady stavby opraveny.
- Ke kolaudaci bude doložena dokumentace geodetického zaměření skutečného provedení kanalizačních přípojek od dešťových vpustí a vpustí ve formátu DGN.

Upozornění:

- V případě výměny povrchových znaků budou původní povrchové znaky odevzdány provozovateli vodohospodářských sítí.

Toto vyjádření společnosti ČEVAK a.s. má platnost 2 roky ode dne vydání.

S pozdravem

Jiří Mikš

referent vyjadřovací činnosti

Přílohy: projektová dokumentace

ČEVAK a.s.
Severní 8/2264, 370 10 České Budějovice
IČ: 608 49 657 DIČ: CZ60849657
zapsaná v OR u KS Č. Budějovice
oddíl B, vložka 657 (36)



SPRÁVA A ÚDRŽBA SILNIC JIHOČESKÉHO KRAJE

16



příspěvková organizace
Nemanická 2133/10, PSČ 370 10 České Budějovice
 zapsaná v obchodním rejstříku, vedeném Krajským soudem v Českých Budějovicích
 odd.Pr, vložka 173, datum zápisu dne 1.7.2002

závod Jindřichův Hradec
Jarošovská 1126/II, PSČ 377 01 Jindřichův Hradec

WAY project s.r.o.
Jarošovská 1126/II
377 01 Jindřichův Hradec

Váš dopis značky / ze dne
 doručen 8.3.2011

Naše značka
 SÚSJH/TSÚV411/3/11SI

Vyřizuje / linka
 Slabá/606647943

V Jindřichově Hradci
 17.3.2011

Věc: „Rekonstrukce MK v Nové Bystřici - Hradiště, Skalka, Ovčárna“
– vyjádření k PD pro potřeby stavebního řízení

Jihočeský kraj zastoupený Správou a údržbou silnic Jihočeského kraje - závodem Jindřichův Hradec souhlasí s výše uvedenou stavbou, dle předložené PD za následujících podmínek:

- 1) Rekonstrukcí MK Skalka a MK Ovčárna bude dotčena, úpravou napojení, silnice II/152 a rekonstrukcí MK Hradiště bude dotčena, úpravou napojení, silnice III/12860. Tyto silnice jsou v naší správě.
- 2) Napojení místních komunikací, na výše uvedené silnice v naší správě, bude provedeno plynule, srážkové vody budou odvedeny mimo tělesa silnic II/152 a III/12860. Napojení komunikací bude provedeno pomocí zařízení hrany vozovky a pracovní spára bude zalita pružnou asfaltovou zálivkou, příp. bude napojení provedeno zafrézováním.
- 3) V místě připojení MK Skalka bude proveden trubní propustek tak, že budou na dno sil. příkopu vloženy bet. trouby o průměru min. 400mm při šířce připojení do 6m, 600mm při šířce připojení od 6 do 10m, 800mm při šířce větší než 10m (v případě mělkého sil. příkopu se určí průměr dle místních podmínek). Sjezd bude na vtoku a výtoku opatřen šikmými čely ve sklonu 45° z lomového kamene nebo betonovými, tyto budou provedeny v úrovni nivelety krajnice až za silniční příkop. Vlastník připojované MK bude propustek udržovat v řádném stavebně – technickém stavu.
- 4) V případě, že si připojení místních komunikací na silnice II/152 a III/12860 vyžádá úpravu či osazení dopravního značení, dopravního zařízení nebo zlepšení rozhledových podmínek (*omezení rychlosti - nejvyšší dovolená rychlost nebo přemístění začátku a konce obce, zrcadlo, odstranění dřevin, apod.*) budou tato opatření provedena na náklady majitele připojované nemovitosti.
- 5) **Zhotovitel výše uvedené stavby požádá příslušný silniční správní úřad před prováděním stavebních prací o povolení zvláštního užívání silnice II/152 a III/12860. Pro účel vydání tohoto povolení bude vydáno naší organizací samostatné vyjádření.**

Vyjádření je platné 2 roky od data jeho vydání.

Správa a údržba silnic Jihočeského kraje, p.o.
závod JINDŘICHŮV HRADEC
Jarošovská 1126 / 2, 377 01 J. Hradec
IČO: 709 71 641, DIČ: 077-70971641 ①


Ing. Josef Tolkner
ředitel závodu Jindřichův Hradec

Přílohy: přehledná situace v M 1:50000
 Předloženou PD si ponecháváme pro naši potřebu.

telefon 384321250 **Fax** 384321253 **E-mail** sekretariat.jh@susjk.cz

IČ 70971641

Bankovní spojení 51-8903440257/0100

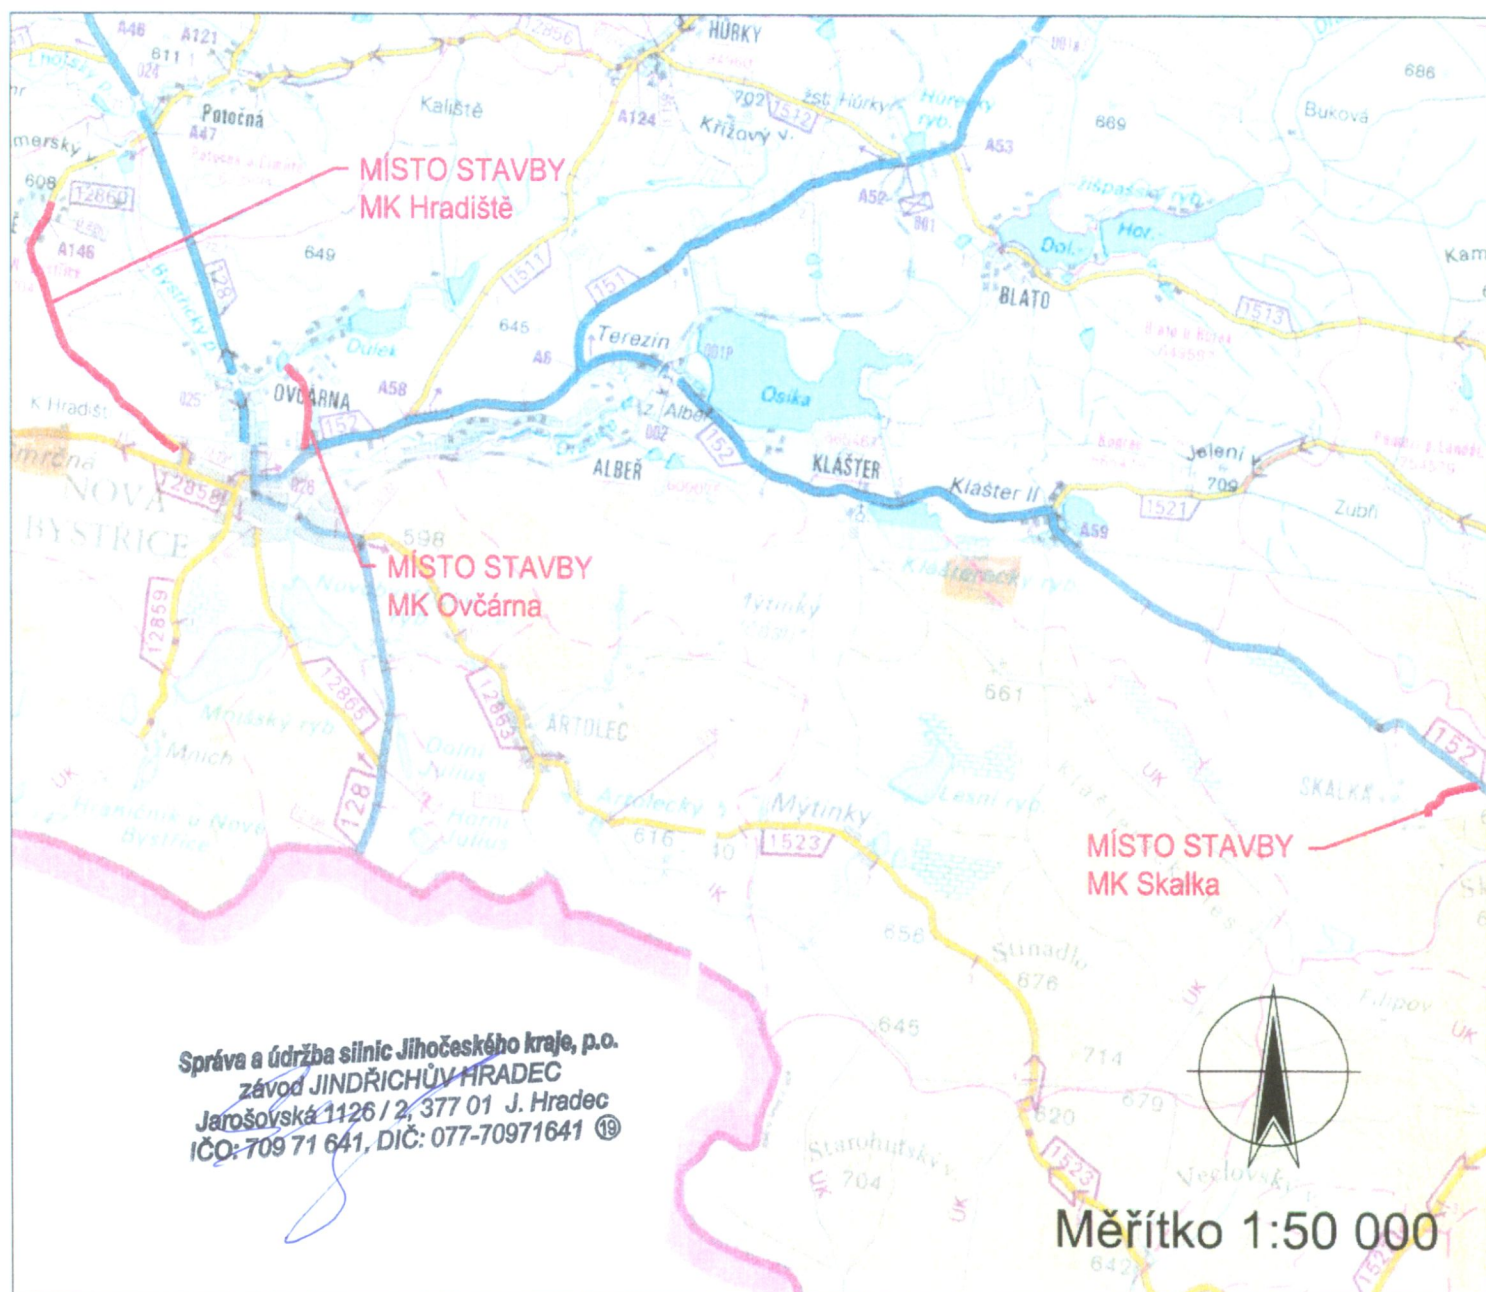

Změna	Číslo/rok	Vypracoval

Souřadnicový systém s-JTSK.

Výškový systém Bpv.

PRACOVNÍ KOPIE

HIP :	VP :	WAY project s. r. o. Jindřichův Hradec, Jarošovská 1126/II tel.: 384 321 494, 384 327 505 email: wayproject@wayproject.cz		
Projektant : Richard Šindelář	Kontroloval : Josef Šedivý	Zodp. projektant : Ing. Lubomír Hlom		
Stavebník : Město Nová Bystřice		Č. zakázky :	614	Paré č.:
Obec : Nová Bystřice		Datum :	02/2011	
Stavba : Rekonstrukce místních komunikací v Nové Bystřici - Hradiště, Skalka, Ovčárna		Formát :	6 A4	
		Měřítko :	1:2500, 5000	
		Stupeň :	DOS, DSP	
Příloha :		Číslo arch. :	Číslo přílohy :	
Přehledná situace		05/11	B 1	



E.ON Česká republika, s.r.o., F.A. Gerstnera 2151/6, 370 49 České Budějovice

WAY project s.r.o.
Richard Šindelář
Jarošovská 1126/II
377 02 Jindřichův Hradec

E.ON Česká republika, s.r.o.

Správa sítě plyn
F.A. Gerstnera 2151/6
370 49 České Budějovice
www.eon.cz

Tomáš Zerzub

T +420-72 42 58 494

F +420-38 4434-364

tomas.zerzub@eon.cz

Jindřichův Hradec, 17.03.2011

Vyjádření k projektové dokumentaci „Rekonstrukce místních komunikací Skalka u Nové Bystřice“.

E.ON Česká republika, s.r.o., Správa sítě plyn souhlasí s rekonstrukcí místní komunikace Skalka dle předložené projektové dokumentace.

V zájmovém území plánované stavby se nenachází žádné plynárenské zařízení ve správě E.ON Česká republika, s.r.o.

MK Skalka.doc

S přátelským pozdravem

E.ON Česká republika, s.r.o.

Tomáš Zerzub

Technik správy sítě plynu

E.ON Česká republika, s.r.o.
Správa sítě plyn
F.A. Gerstnera 2151/6
370 49 České Budějovice

Jednatelé:

Michael Fehn

Karel Dietrich-Nespěšný

Peter Ficht

Lorenz Pronnet

Sídlo společnosti:

F.A. Gerstnera 2151/6

370 49 České Budějovice

Společnost je zapsána v

Obchodním rejstříku vedeném

Krajským soudem v

Českých Budějovicích, oddíl C.,

vložka 15066

IČ: 25733591



E.ON Česká republika, s.r.o., F.A. Gerstnera 2151/6, 370 49 České Budějovice

WAY project s.r.o.
Richard Šindelář
Jarošovská 1126/II
377 02 Jindřichův Hradec

E.ON Česká republika, s.r.o.
Správa sítě plyn
F.A. Gerstnera 2151/6
370 49 České Budějovice
www.eon.cz

Tomáš Zerzub
T +420-72 42 58 494
F +420-38 4434-364
tomas.zerzub@eon.cz

Jindřichův Hradec, 17.03.2011

Vyjádření k projektové dokumentaci „Rekonstrukce místních komunikací v Nové Bystřici - Hradiště“.

E.ON Česká republika, s.r.o., Správa sítě plyn souhlasí s rekonstrukcí místní komunikace Nová Bystřice – Hradiště dle předložené projektové dokumentace.

V zájmovém území se nachází STL LPE plynovod D63 včetně STL LPE přípojek D32. Při realizaci stavby nesmí dojít k poškození našeho stávajícího zařízení a musí být dodrženy související normy. V případě poškození našeho zařízení, budou náklady na opravy hrazeny investorem.

E.ON Česká republika, s.r.o., Správa sítě plyn požaduje při stavebních pracích respektovat a dodržovat ochranné pásmo a nejmenší dovolené krytí stávajícího STL plynovodu dle Energetického zákona č. 458/2000 Sb., ČSN EN 12 007 – 1,2,3,4, TPG 702 01 (LPE), ČSN 73 6005, Provozní instrukce dispečinku 820-001/3 (Technické podmínky pro stavbu plynovodů a přípojek v oblasti působnosti JČP, a.s./ECR s.r.o.), dále související předpisy při umísťování objektů, stromů a při provádění zemních prací.

V případě nedodržení min.krytí (např. při snižování stávající nivelety komunikace) bude provedena kontrola hloubky uložení STL plynovodu a v případě nedostatečného krytí bude po dohodě se správcem místní sítě určeno, zda bude nutné STL plynovod přeložit nebo jinak vhodně chránit proti mechanickému poškození (např. uložit část plynovodu do ochranné trubky).

Před zahájením zemních prací nutno vyzoomět E.ON ČR s.r.o. J.Hradec (p.Zerzub Tomáš, tel 724 258 494), síť vytýčíme. Zemní práce, které budou vedeny v blízkosti 1,00m na obě strany od našeho zařízení (křížení, souběh – dle ČSN) budou prováděny ručně, před zásypem rýhy zkontrolujeme své vedení, poté bude plynovod řádně zapískován a položena žlutá výstražná fólie za dozoru pracovníka plynáren.

S přátelským pozdravem

E.ON Česká republika, s.r.o.
Tomáš Zerzub Technik správy sítě plynu

 **E.ON Česká republika, s.r.o.**
Správa sítě plyn
F. A. Gerstnera 2151/6
370 49 České Budějovice

Jednatelé:
Michael Fehn
Karel Dietrich-Nespěšný
Peter Ficht
Lorenz Pronnet

Sídlo společnosti:
F.A. Gerstnera 2151/6
370 49 České Budějovice
Společnost je zapsána v
Obchodním rejstříku vedeném
Krajským soudem v
Českých Budějovicích, oddíl C.,
vložka 15066
IČ: 25733591



E.ON Česká republika, s.r.o., F.A. Gerstnera 2151/6, 370 49 České Budějovice

WAY project s.r.o.
Richard Šindelář
Jarošovská 1126/II
377 02 Jindřichův Hradec

E.ON Česká republika, s.r.o.

Správa sítě plyn
F.A. Gerstnera 2151/6
370 49 České Budějovice
www.eon.cz

Tomáš Zerzub
T +420-72 42 58 494
F +420-38 4434-364
tomas.zerzub@eon.cz

Jindřichův Hradec, 17.03.2011

Vyjádření k projektové dokumentaci „Rekonstrukce místních komunikací v Nové Bystřici - Ovčárna“.

E.ON Česká republika, s.r.o., Správa sítě plyn souhlasí s rekonstrukcí místní komunikace Nová Bystřice – Ovčárna dle předložené projektové dokumentace.

V zájmovém území se nachází STL LPE plynovod D110, D63 včetně STL přípojek D32. Při realizaci stavby nesmí dojít k poškození našeho stávajícího zařízení a musí být dodrženy související normy. V případě poškození našeho zařízení, budou náklady na opravy hrazeny investorem.

E.ON Česká republika, s.r.o., Správa sítě plyn požaduje při stavebních pracích respektovat a dodržovat ochranné pásmo a nejmenší dovolené krytí stávajícího STL plynovodu dle Energetického zákona č. 458/2000 Sb., ČSN EN 12 007 – 1,2,3,4, TPG 702 01 (LPE), ČSN 73 6005, Provozní instrukce dispečinku 820-001/3 (Technické podmínky pro stavbu plynovodů a přípojek v oblasti působnosti JČP, a.s./ECR s.r.o.), dále související předpisy při umísťování objektů, stromů a při provádění zemních prací.

V případě nedodržení min.krytí (např. při snižování stávající nivelety komunikace) bude provedena kontrola hloubky uložení STL plynovodu a v případě nedostatečného krytí bude po dohodě se správcem místní sítě určeno, zda bude nutné STL plynovod přeložit nebo jinak vhodně chránit proti mechanickému poškození (např. uložit část plynovodu do ochranné trubky).

Před zahájením zemních prací nutno vyzkoušet E.ON ČR s.r.o. J.Hradec (p.Zerzub Tomáš, tel 724 258 494), síť vytýčíme. Zemní práce, které budou vedeny v blízkosti 1,00m na obě strany od našeho zařízení (křížení, souběh – dle ČSN) budou prováděny ručně, před zásypem rýhy zkontrolujeme své vedení, poté bude plynovod řádně zapískován a položena žlutá výstražná fólie za dozoru pracovníka plynáren.

S přátelským pozdravem

E.ON Česká republika, s.r.o.
Tomáš Zerzub Technik správy sítě plynu

fu
E.ON Česká republika, s.r.o.
Správa sítě plyn
F. A. Gerstnera 2151/6
370 49 České Budějovice

Jednatelé:
Michael Fehn
Karel Dietrich-Nespěšný
Peter Ficht
Lorenz Pronnet

Sídlo společnosti:
F.A. Gerstnera 2151/6
370 49 České Budějovice
Společnost je zapsána v
Obchodním rejstříku vedeném
Krajským soudem v
Českých Budějovicích, oddíl C.,
vložka 15066
IČ: 25733591



E.ON Česká republika, s.r.o., F.A. Gerstnera 2151/6, 370 49 České Budějovice

WAY project s.r.o.
Projektování dopravních staveb
Jarošovská 1126/II
377 02 Jindřichův Hradec

E.ON Česká republika, s.r.o.
Regionální správa Jindřichův
Hradec
Pražská 290/II
377 17 Jindřichův Hradec
www.eon.cz

Milan Netolička
T +420-384 43-43 30
F +420-384 43-43 09
milan.netolicka@eon.cz

Jindřichův Hradec, 23.03.2011

Věc: Žádost o vydání závazného stanoviska (vyjádření k projektové dokumentaci) - sdělení E.ON Česká republika, s.r.o.

Vážený pane Šindeláři,

Na základě Vaší písemné žádosti o vydání závazného stanoviska ze dne 08.03.2011 (vyjádření k projektové dokumentaci) akce: „**Rekonstrukce místních komunikací v Nové Bystřici – Hradiště, Skalka, Ovčárna**“ Vám E.ON Česká republika, s.r.o. sděluje následující stanovisko:

- v zájmovém území se nachází kabelové vedení nn v podélném i příčném uložení a venkovní vedení nn, vn, v majetku E.ON Distribuce, a.s.
- při provádění prací budou dodrženy podmínky uvedené ve *Vyjádření o existenci zařízení distribuční soustavy (elektrická síť) v provozování E.ON Česká republika, s.r.o. a podmínkách práce v jeho blízkosti*, pokud o toto vyjádření bylo již požádáno.
- investorem resp. zhotovitelem stavby bude požádáno před zahájením prací a zajištěn písemný souhlas s činností v ochranném pásmu elektrických vedení.
- k jednotlivým stavebním objektům:

SO 101 – MK Skalka – v zájmovém území se nenachází energetické vedení vn, nn.

SO 102 – MK Nová Bystřice – Hradiště – MK mezi Novou Bystřicí a Hradištěm křížuje venkovní vedení vn. V obci Hradiště bude MK procházet pod stávajícími venkovními vedeními nn, při výjezdu z obce Hradiště směrem na Novou Bystřici je podél komunikace po pravé straně uloženo kabelové vedení nn, které křížuje MK před č.p. 1 a pokračuje

Jednatelé:
Michael Fehn
Karel Dietrich-Nespěšný
Lorenz Pronnet

Sídlo společnosti:
F.A. Gerstnera 2151/6
370 49 České Budějovice
Společnost je zapsána v
Obchodním rejstříku vedeném
Krajským soudem v
Českých Budějovicích, oddíl C,
vložka 15066
IČ: 25733591 DIČ: CZ25733591

po levé straně. V případě nutnosti bude provedeno zahloubení kabelových vedení nn v místě přechodu MK. V Nové Bystřici v místě začátku stavby MK tuto křížuje kabelové vedení nn mezi č.p. 212 a č.p. 465.

SO 103 – MK Nová Bystřice – Ovčárna – MK křížuje venkovní vedení vn, v lokalitě Za hřištěm v místě ukončení MK přechází komunikaci venkovní vedení nn – závěsný kabel pro č.p. 6.

V lokalitě Na zátiší se nachází kabelové vedení nn. S ohledem na stísněný prostor bude provedeno zahloubení stávajících kabelových vedení nn (doporučujeme provedení rozebíratelného povrchu komunikace).

V místech stávajících kabelových pilířů požadujeme umístit pod komunikaci rezervní kabelové chráničky většího průměru (min. 10 cm) v následujících místech a počtech:

- pilíř SP100 na pozemku par. 981/14 před č.p. 728 – 1 ks
 - pilíř SS100 na rozhraní pozemků par. 981/12 a par. 981/14 – 2 ks
 - pilíř SR402 na pozemku par. 981/17 – 4 ks
 - pilíř SR402 na pozemku par. 981/11 – 2 ks
 - pilíř SP100 na pozemku par. 981/22 – 2 ks
- (viz. příložený situační plánec)
- úprava polohy kabelů nn bude hrazena investorem stavby a zajištěna prostřednictvím odborné elektromontážní firmy ve spolupráci s pracovníky E.ON Česká republika, s.r.o. resp. E.ON Servisní, s.r.o., kteří zajistí vypnutí sítě. Tato kabelová vedení nn nadále zůstanou v majetku E.ON Distribuce, a.s.
 - z důvodu případného resp. požadovaného vypnutí sítě nn, s ohledem na zákonnou povinnost oznámit přerušeni dodávky elektrické energie, žádáme o včasné podání informace o zahájení plánované stavby.
 - jinak E.ON Česká republika, s.r.o. nemá k předložené projektové dokumentaci připomínek a se stavbou souhlasí.

V příloze Vám vracíme zapůjčené paré projektové dokumentace.

S přátelským pozdravem

E.ON Česká republika, s.r.o.

E.ON Česká republika, s.r.o.
Regionální správa
Jindřichův Hradec

015

Krajská hygienická stanice Jihočeského kraje se sídlem v Českých Budějovicích

Na Sadech 25 - PSČ 370 71 - poštovní schránka 86

Město Nová Bystřice

Mírové náměstí 58
Nová Bystřice
378 33

VÁŠ DOPIS ZNAČKY/ ZE DNE

/11/Bud/28.3.2011

NAŠE ZNAČKA

č.j.: KHSJC 06502 /2011/HOK.JH
spis.zn.: S-KHSJC 06502/2011/2

VYŘIZUJE /LINKA

Ing.Pillerová/515

JINDŘICHŮV HRADEC

30.března 2011

Věc:**Závazné stanovisko orgánu ochrany veřejného zdraví****Věc : rekonstrukce místních komunikací v Nové Bystřici – Hradiště, Skalka, Ovčárna, stavební řízení**

Krajská hygienická stanice Jihočeského kraje se sídlem v Českých Budějovicích vydává podle § 77 zákona č. 258/2000 Sb., o ochraně veřejného zdraví a o změně některých souvisejících zákonů ve znění pozdějších předpisů (dále jen „zákon č. 258/2000 Sb.“) ve spojení s § 149 odst. 1 zákona č. 500/2004 Sb., správní řád (dále jen „s. ř.“) toto

závazné stanovisko:

s projektovou dokumentací na akci : rekonstrukce místních komunikací v Nové Bystřici – Hradiště, Skalka, Ovčárna, stavební řízení (dále jen „projektová dokumentace“), předloženou orgánu ochrany veřejného zdraví dne 30.3.2011 žadatelem Město Nová Bystřice, Mírové náměstí 58, Nová Bystřice (dále jen „žadatel“), jako podkladem k vydání závazného stanoviska

s e s o u h l a s í .**Odůvodnění:**

Žadatel podal KHS Jč kraje dne 30.3.2011 žádost o vydání závazného stanoviska k dokumentaci na akci: rekonstrukce místních komunikací v Nové Bystřici – Hradiště, Skalka, Ovčárna, stavební řízení.

Předmětem stavby rekonstrukce komunikací v trasách stávajících komunikací, povrch asfaltový.

KHS Jč kraje posoudila předloženou projektovou dokumentaci v části týkající se ochrany veřejného zdraví.

Ve věci nebyl shledán rozpor mezi předloženou dokumentací a požadavky vyplývajícími ze zákona č. 258/2000 Sb. a z nařízení vlády č. 148/2006 Sb., o ochraně zdraví před nepříznivými účinky hluku a vibrací.

OTISK RAZÍTKA

Ing. Jitka Pillerová
referent státní správy
oddělení HOKKHS Jč kraje se sídlem v Č. Budějovicích
telefon: 387 712 911
fax: 387 712 349
e-mail: khscb@khscb.cz
web: www.khscb.czÚzemní pracoviště Jindřichův Hradec
Bezručova 857/II., PSČ 377 01
telefon: 387 712 510
fax: 387 712 541
e-mail: jh@khscb.cz

IČO: 71009345

BANKOVNÍ SPOJENÍ
ČNB České Budějovice
č. ú.: 3425231/0710

Městský úřad Jindřichův Hradec

odbor životního prostředí

Klásterská 135/II, 377 22 Jindřichův Hradec

OŽP 14751/11/IN – 146

Jindřichův Hradec 4.4.2011

WAY project s.r.o.
Jarošovská 1126/II
377 01 Jindřichův Hradec (+ dokumentace zpět)

Věc: Rekonstrukce místních komunikací v Nové Bystřici – Hradiště, Skalka, Ovčárna

Dne 14.3.2011 obdržel odbor životního prostředí Městského úřadu Jindřichův Hradec žádost o vyjádření k dokumentaci stavby na akci: „Rekonstrukce místních komunikací v Nové Bystřici – Hradiště, Skalka, Ovčárna“ investora stavby Jihočeského kraje České Budějovice.

Odbor životního prostředí Městského úřadu Jindřichův Hradec jako příslušný orgán státní správy životního prostředí vydává dle § 139 zákona č. 500/2004 Sb., správní řád, ve znění zákona č. 413/2005 Sb. k žádosti tuto

p ř e d b ě ž n o u i n f o r m a c i**1.dle zákona č. 334/1992 Sb., o ochraně zemědělského půdního fondu:**

Pro zemědělské pozemky dotčené stavbou je nutné před vydáním rozhodnutí dle zvláštních předpisů (stavební zákon), vydání závazného stanoviska orgánu ochrany ZPF k udělení souhlasu s odnětím zemědělské půdy ze ZPF, které bude závaznou součástí těchto rozhodnutí.

2. dle zákona č. 289/1992 Sb., lesní zákon:

Dle předložené dokumentace se záměr nedotýká zájmů chráněných lesním zákonem.

3. dle zákona č. 185/2001 Sb., o odpadech:

Z hlediska odpadového hospodářství musí být s odpady, které vzniknou při rekonstrukci místních komunikací, rybníka, nakládáno pouze způsobem předepsaným zákonem o odpadech. Tyto odpady budou tříděny a předávány k dalšímu využití popřípadě odstranění pouze oprávněným osobám ve smyslu zákona o odpadech.

4. dle zákona č. 114/1992 Sb. o ochraně přírody a krajiny:

Proti realizaci záměru nemáme námitky. Dokumentace neuvádí, že by mělo dojít ke kácení dřevin. Případný požadavek na něj je nutno projednat s MěÚ Nová Bystřice.

5. dle zákona č. 254/2001 Sb. o vodách:

K rekonstrukci místní komunikací nemáme připomínky.

Tato předběžná informace se vydává na žádost žadatele, není rozhodnutím, proto se nelze vůči ní odvolat. Předběžná informace je od počátku neplatná, pokud byla vydána na základě údajů nepravdivých, neúplných, zkreslených nebo žadatelem zatajených.

Ing. František Chmelík
vedoucí odboru životního prostředí
Městského úřadu Jindřichův Hradec

Městský úřad
Jindřichův Hradec
PSČ 377 22
9-1

Na vědomí:

Městský úřad Jindřichův Hradec, odbor dopravy - zde

Vyřizuje: Ing. Peltanová, Ing. Rieb, Kozlovská, Ing. Nováková, Ing. Hesoun