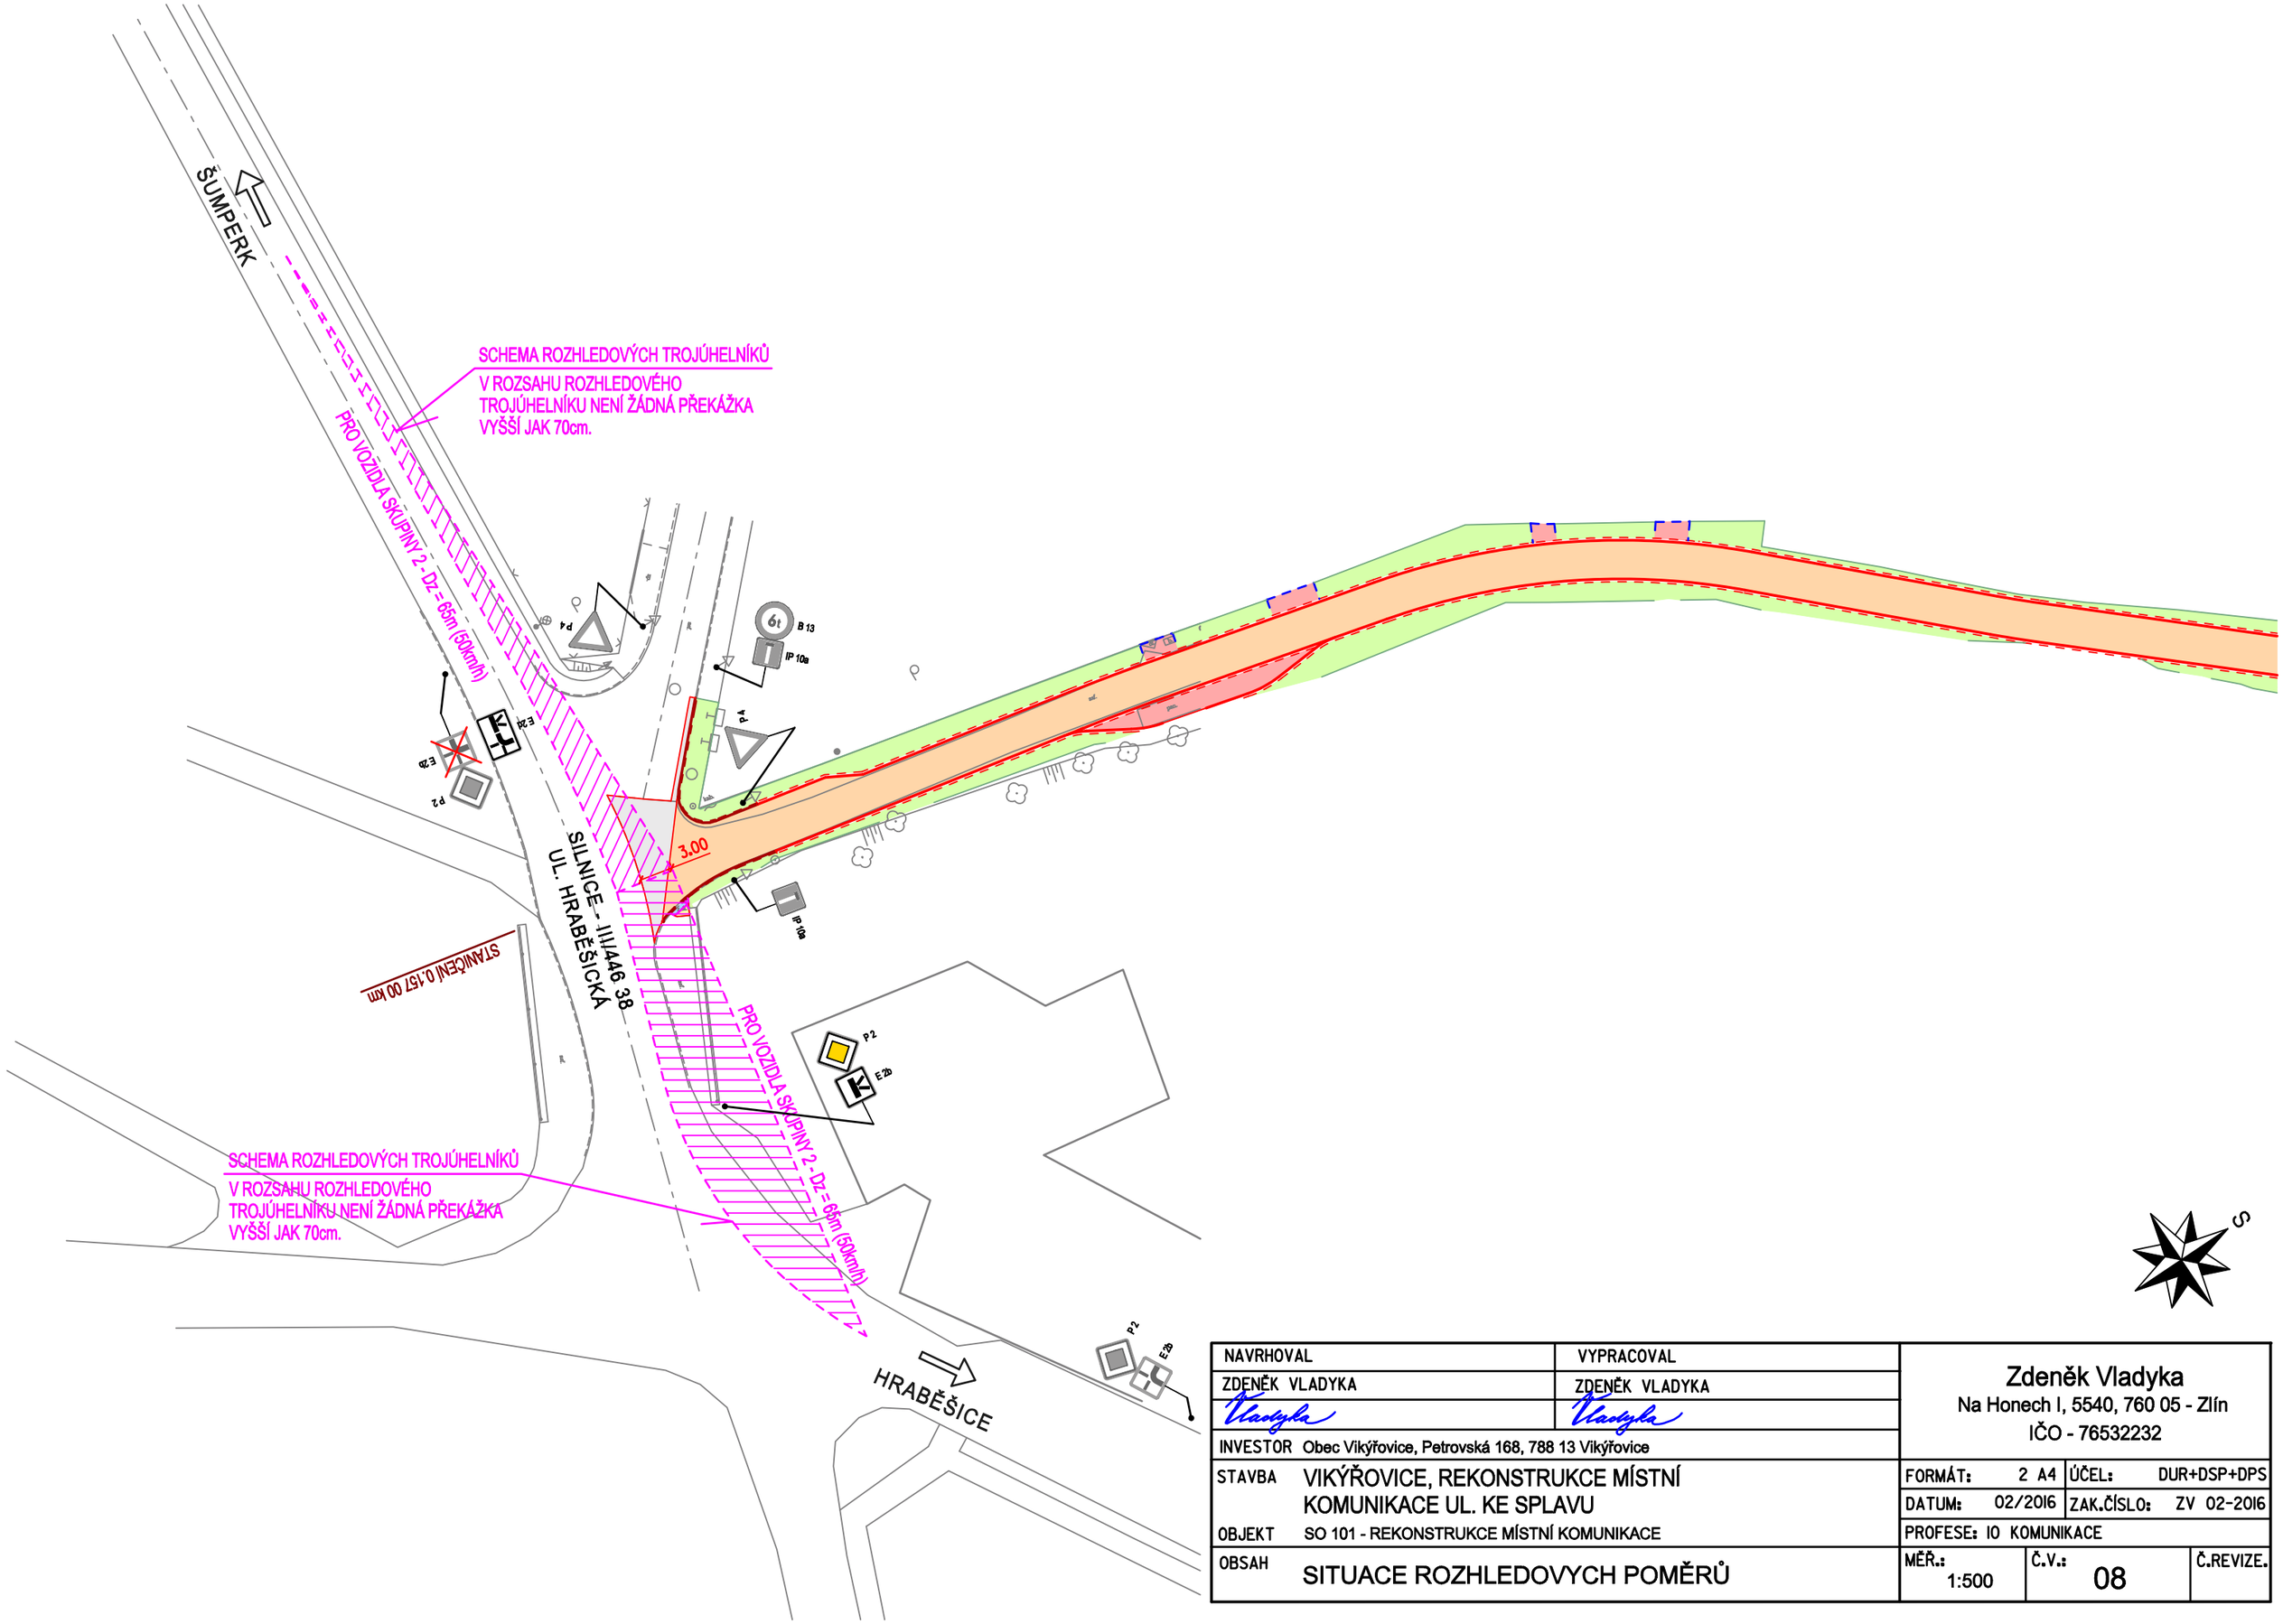

NAVRHOVAL	VYPRACOVAL	Zdeněk Vladyka Na Honech I, 5540, 760 05 - Zlín IČO - 76532232		
ZDENĚK VLADYKA	ZDENĚK VLADYKA			
INVESTOR Obec Vikýřovice, Petrovská 168, 788 13 Vikýřovice				
STAVBA VIKÝŘOVICE, REKONSTRUKCE MÍSTNÍ KOMUNIKACE UL. KE SPLAVU		FORMÁT: 2 A4	ÚČEL: DUR+DSP+DPS	
		DATUM: 02/2016	ZAK.ČÍSLO: ZV 02-2016	
OBJEKT SO 101 - REKONSTRUKCE MÍSTNÍ KOMUNIKACE		PROFESE: IO KOMUNIKACE		
OBSAH SITUACE ROZHLEDOVYCH POMĚRŮ		MĚŘ.: 1:500	Č.V.: 08	Č.REVIZE.

..._situace_rozhledy.dgn 6.8.2017 13:17:51