

LEGENDA MÍSTNOSTÍ


OZN.	POPIS MÍSTNOSTI
1.01	ZÁDVEŘÍ
1.02	CHODBA
1.03	KLUBOVNA S ČAJOVOU KUCHYŇKOU
1.04	ŠATNA ŽENY
1.05	PŘEDSÍŇKA SE SPRCHOU
1.06	WC ŽENY
1.07	ŠATNA MUŽI
1.08	PŘEDSÍŇKA SE SPRCHAMI
1.09	WC MUŽI
1.10	GARÁŽ
1.11	TECHNICKÁ MÍSTNOST

LEGENDA POZIC:

- 1 Plynový závěsný kondenzační kotel
jm.výkon 23 kW
regulovatelný výkon 7,9–23,6 kW
odkroužení Ø80/125mm nad střechem
- 2 Nepřímotopný stacionární zásobník TV
objem 156 litrů
trubkový výměník 0,9m²
- 3 Krbová kamna na kusové dřevo
výkon 2,0–6,5 kW
účinnost 80,5%
odkroužení komín

D.1.4 – Elektroinstalace



ZODP. PROJEKTANT	VYPRACOVAL	KRESLIL	Miroslav FOKT Maršála Žukova 1508/8 434 01 MOST IČO: 104 47 571		
Miroslav FOKT	Miroslav FOKT	Miroslav FOKT			
INVESTOR: Obec Břvany Dlouhá 41, 440 01 Břvany			ZAKÁZKA č. 9376 - 04 - 2021		
AKCE: Stavební úpravy se změnou užívání objektu občanské vybavenosti bez č.p. a č.ev. na parcelách č. 49/4, 49/1 a 98 a plynová přípojka na parcelách č. 48 a 749/1, vše v k.ú. Břvany			FORMÁT	2 x A4	Výkres 1
OBSAH: Půdorys			DATUM	04.2021	
			STUPEŇ	DSP	
			MĚŘÍTKO	1:50	

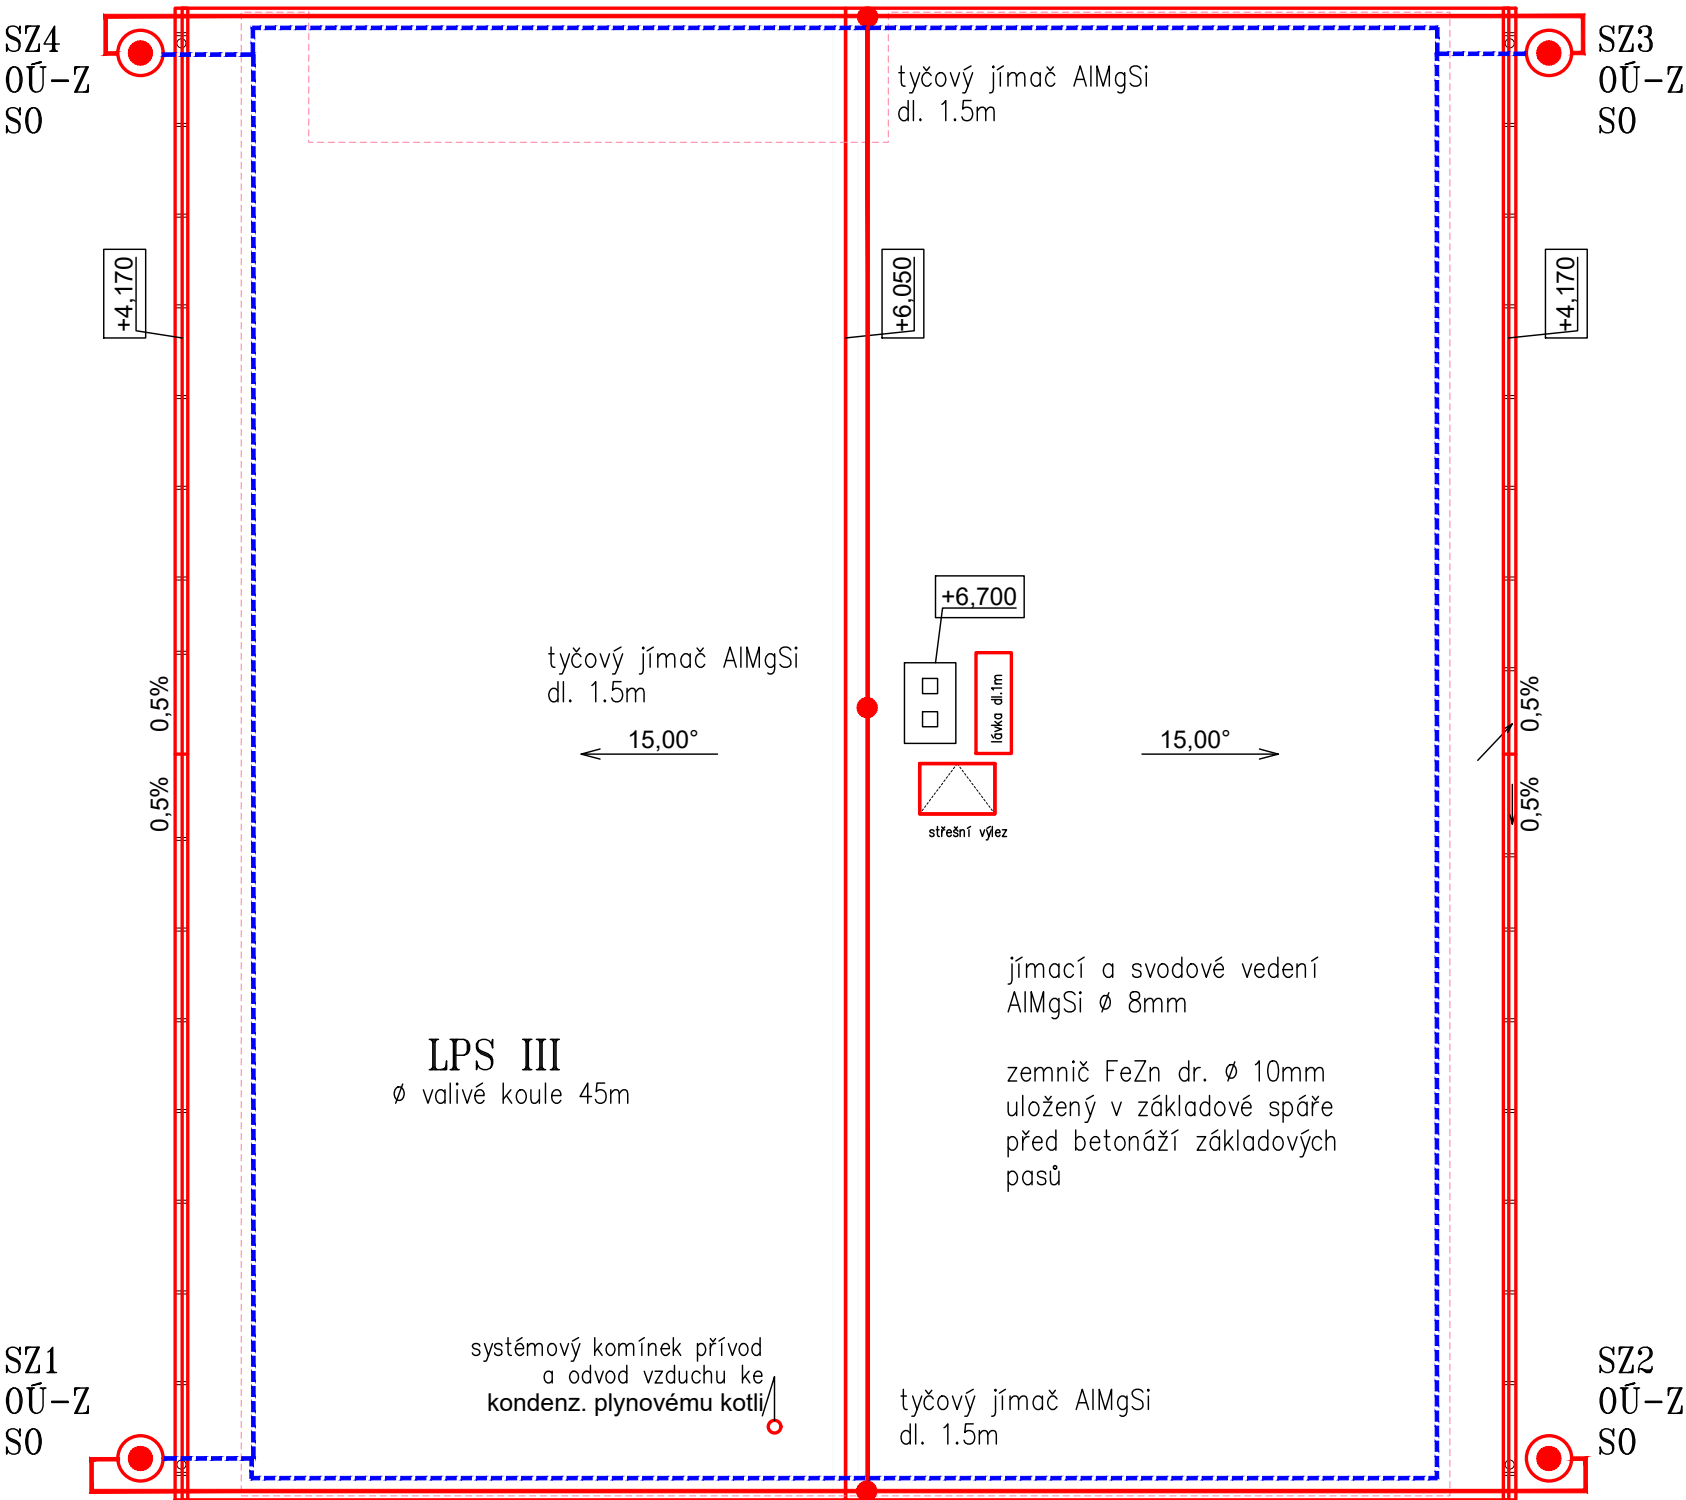

D.1.4 – Elektroinstalace

ZODP. PROJEKTANT	VYPRACOVAL	KRESLIL	Miroslav FOKT Maršála Žukova 1508/8 434 01 MOST IČO: 104 47 571		
Miroslav FOKT	Miroslav FOKT	Miroslav FOKT			
INVESTOR: Obec Břvany Dlouhá 41, 440 01 Břvany					
AKCE: Stavební úpravy se změnou užívání objektu občanské vybavenosti bez č.p. a č.ev. na parcelách č. 49/4, 49/1 a 98 a plynová přípojka na parcelách č. 48 a 749/1, vše v k.ú. Břvany			ZAKÁZKA Č.	9376 - 04 - 2021	Výkres 2
			FORMÁT	2 x A4	
			DATUM	04.2021	
			STUPEŇ	DSP	
			MĚŘITKO	1:75	
OBSAH:			Půdorys střechy - bleskosvod		


R1

 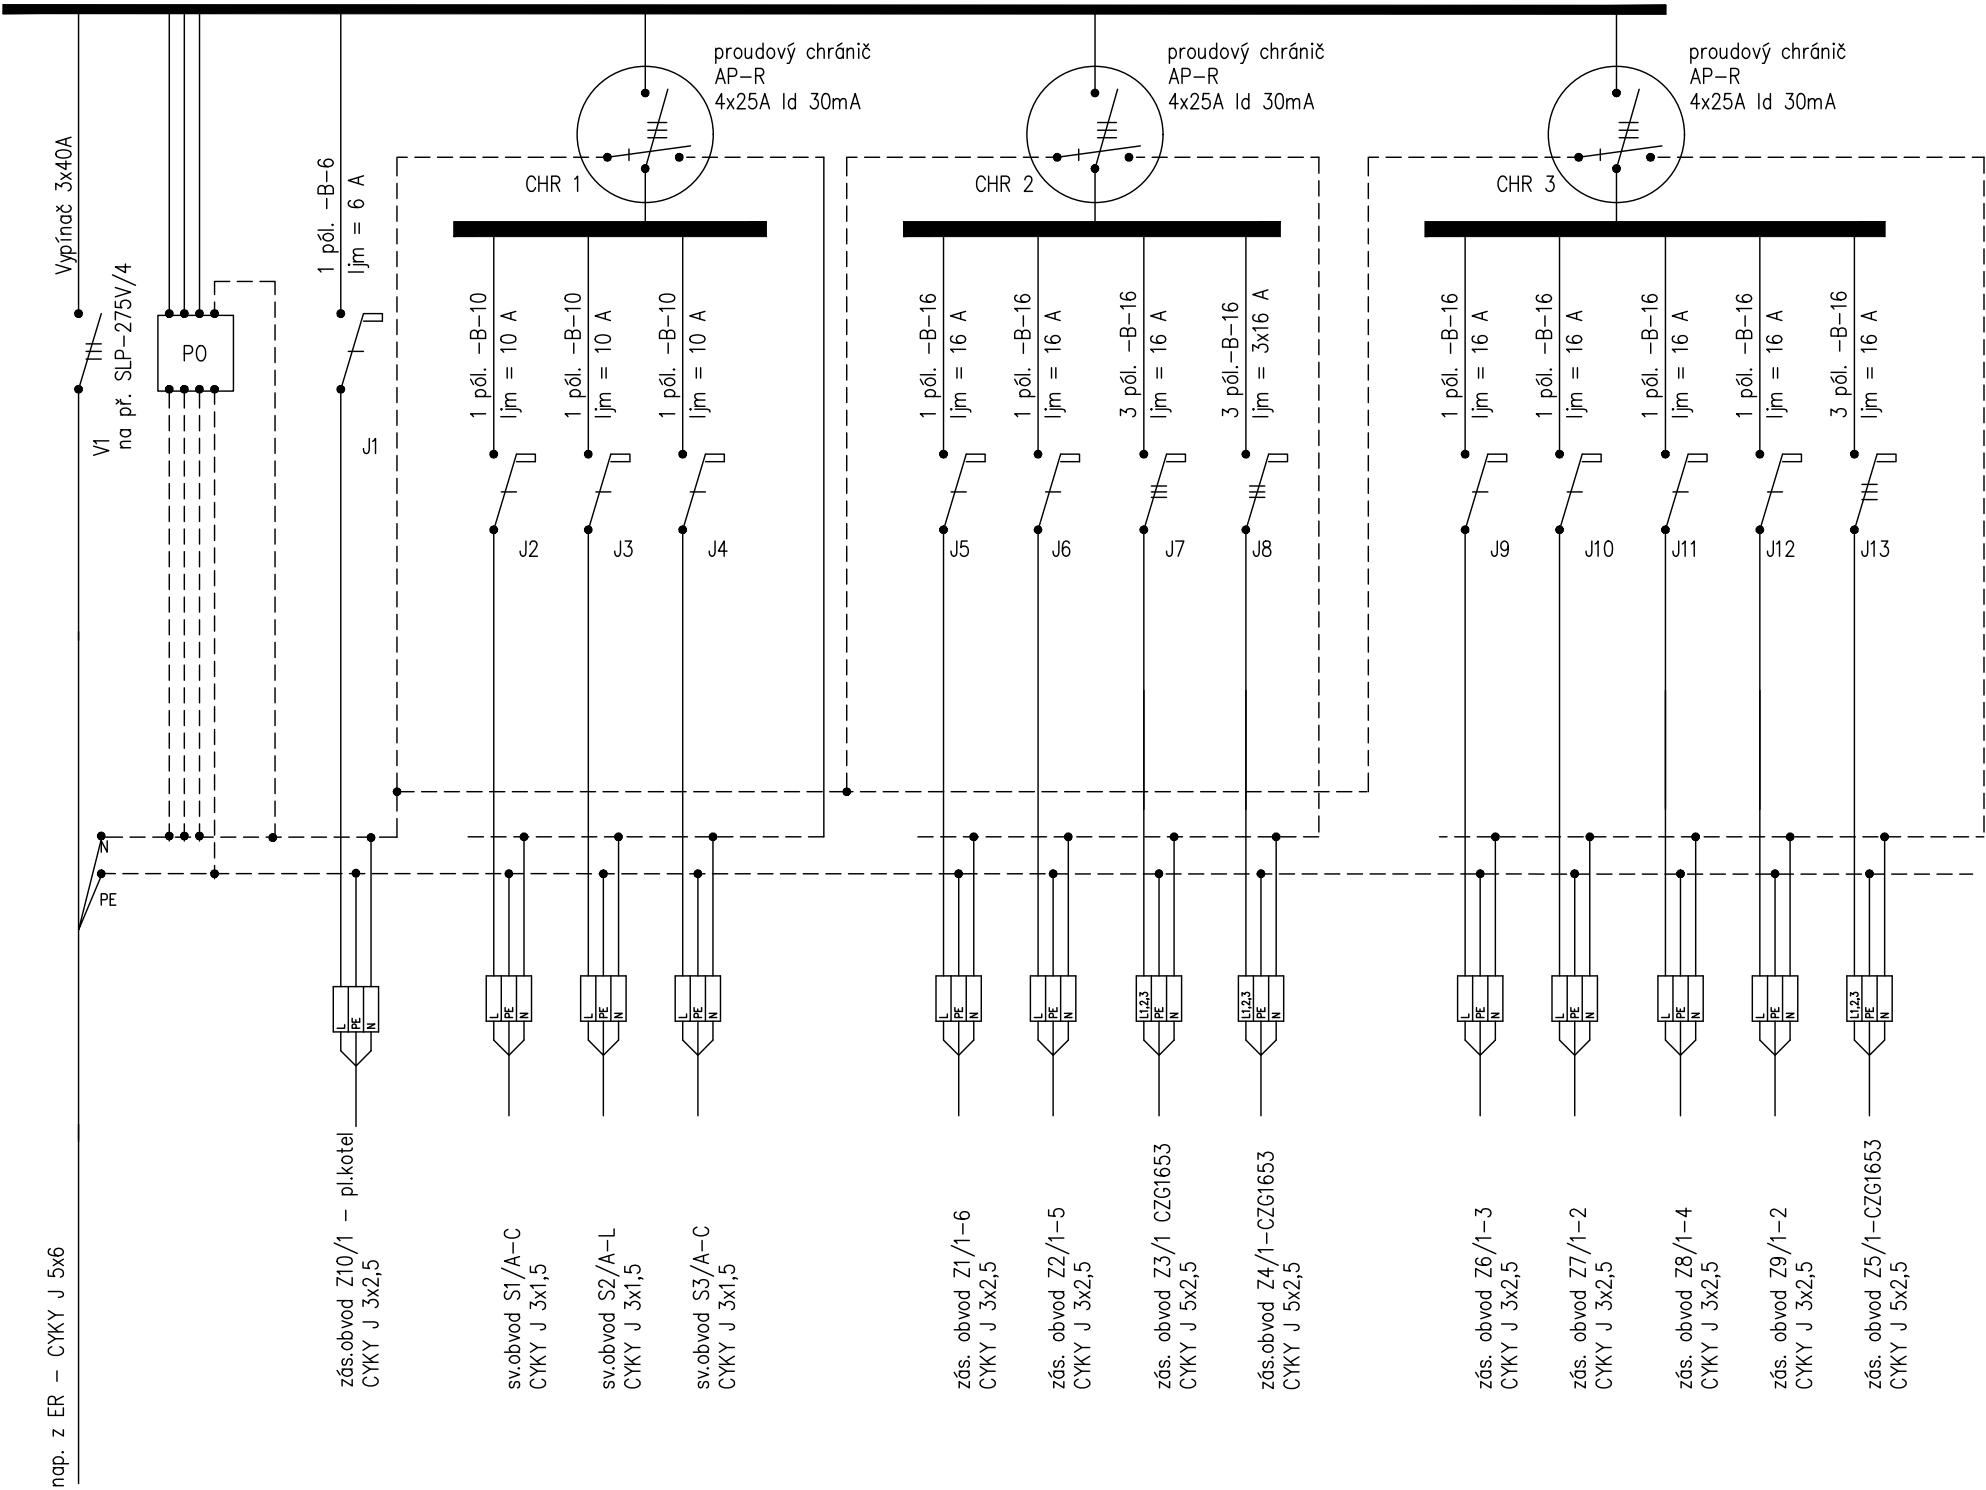

Rozvodnice pro zapuštěnou montáž
IP 20-41
3x18 modulů
bílá barva, plná dvířka
včetně příslušenství

D.1.4 - Elektroinstalace


ZODP. PROJEKTANT	VYPRACOVAL	KRESLIL	Miroslav FOKT Maršála Žukova 1508/8 434 01 MOST IČO: 104 47 571		
Miroslav FOKT	Miroslav FOKT	Miroslav FOKT			
INVESTOR: Obec Břvany Dlouhá 41, 440 01 Břvany			ZAKÁZKA Č. 9376 - 04 - 2021 FORMÁT 2 x A4 DATUM 04.2021 STUPEŇ DSP MĚŘITKO - - - Výkres 3		
AKCE: Stavební úpravy se změnou užívání objektu občanské vybavenosti bez č.p. a č.ev. na parcelách č. 49/4, 49/1 a 98 a plynová přípojka na parcelách č. 48 a 749/1, vše v k.ú. Břvany					
OBSAH: Domovní rozvodnice R1					

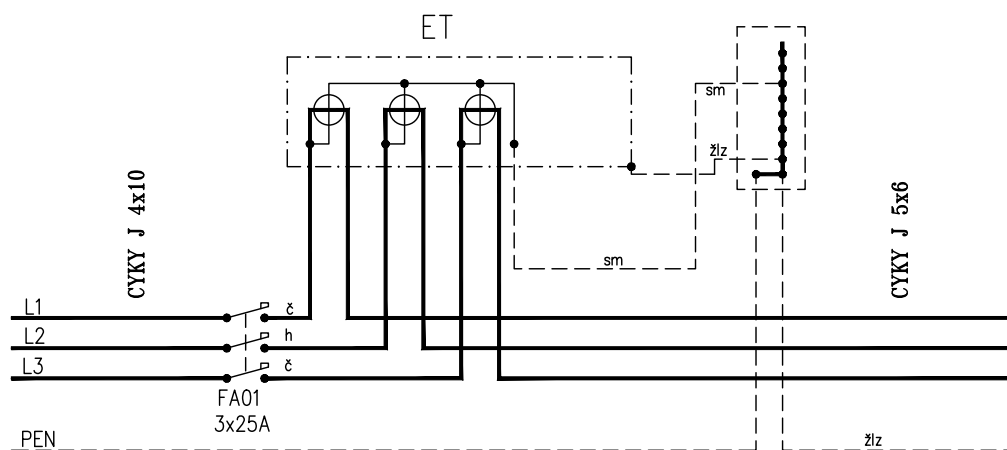

D.1.4 – Elektroinstalace

ZODP. PROJEKTANT	VYPRACOVAL	KRESLIL	Miroslav FOKT Maršála Žukova 1508/8 434 01 MOST IČO: 104 47 571		
Miroslav FOKT	Miroslav FOKT	Miroslav FOKT			
INVESTOR: Obec Břvany Dlouhá 41, 440 01 Břvany					
AKCE: Stavební úpravy se změnou užívání objektu občanské vybavenosti bez č.p. a č.ev. na parcelách č. 49/4, 49/1 a 98 a plynová přípojka na parcelách č. 48 a 749/1, vše v k.ú. Břvany			ZAKÁZKA Č.	9376 - 04 - 2021	
			FORMÁT	1 x A4	Výkres 4
			DATUM	04.2021	
			STUPEŇ	DSP	
			MĚŘITKO	- - -	
OBSAH:			Zapojení elektroměrové rozvodnice		

Legenda vodičů a kabelů:

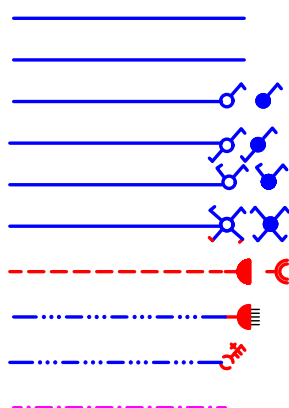

Svítlidlo 1 okruh. tř 1 – CYKY J 3 x 1.5

Svítlidlo 1 okruh. tř.2 – CYKY J 2 x 1.5

Vypínač CYKY O 2 x 1.5 (sp. z izolantu)

Přepínač střídavý – CYKY O 3x1.5 (př. z izolantu)

Sériový přepínač CYKY O 3x1.5 (př. z izolantu)

Křížový přepínač CYKY O 4x1.5 (př. z izolantu)

Zásuvka 230 V CYKY J 3 x 2.5

Zásuvka 3 fáze – 16 A CYKY J 5 x 2.5

Sporáková kombinace CYKY J 5x2.5 mm2

Uvedení vodivých hmot a elektrických předmětů tř.1 na stejný potenciál.
PE v rozvodnici se spojí se svorkovnicí v HOP vodičem CYY 6 mm2 – žlz.
Z HOP připojí se ochranné svorky el. předmětů tř.1 a vodivé hmoty vodičem CYY 4 mm2 žlz. Na potrubí osadit svorky BERNARD.



Svítlidlo MODUS BRS_KO375V2 ø375mm
2900Lm 27W IP40 Ra80



Svítlidlo MODUS BRS_KO300V1 ø300mm
1500Lm 14W IP40 Ra80



Svítlidlo MODUS BRSB_KO375V2 ø375mm
2700Lm 27W IP44 Ra80



Svítlidlo MODUS BRSB_KO480V3 ø480mm
3600Lm 34W IP44 Ra80




Svítlidlo MODUS LAB4000A_KN/90 600x600mm
3500Lm 32W IP65 Ra80



Pohybové čidlo dosah 10m, horiz.úhel 180°
vertik.úhel 90° se zpožd.relé 2–20min.
(spínání vzduchotechniky).


D.1.4 – Elektroinstalace

ZODP. PROJEKTANT	VYPRACOVAL	KRESLIL	Miroslav FOKT Maršála Žukova 1508/8 434 01 MOST IČO: 104 47 571		
Miroslav FOKT	Miroslav FOKT	Miroslav FOKT			
INVESTOR: Obec Břvany Dlouhá 41, 440 01 Břvany					
AKCE: Stavební úpravy se změnou užívání objektu občanské vybavenosti bez č.p. a č.ev. na parcelách č. 49/4, 49/1 a 98 a plynová přípojka na parcelách č. 48 a 749/1, vše v k.ú. Břvany			ZAKÁZKA Č.	9376 - 04 - 2021	
			FORMÁT	1 x A4	Výkres 5
			DATUM	04.2021	
			STUPEŇ	DSP	
			MĚŘITKO	- - -	
OBSAH:					
Legenda					

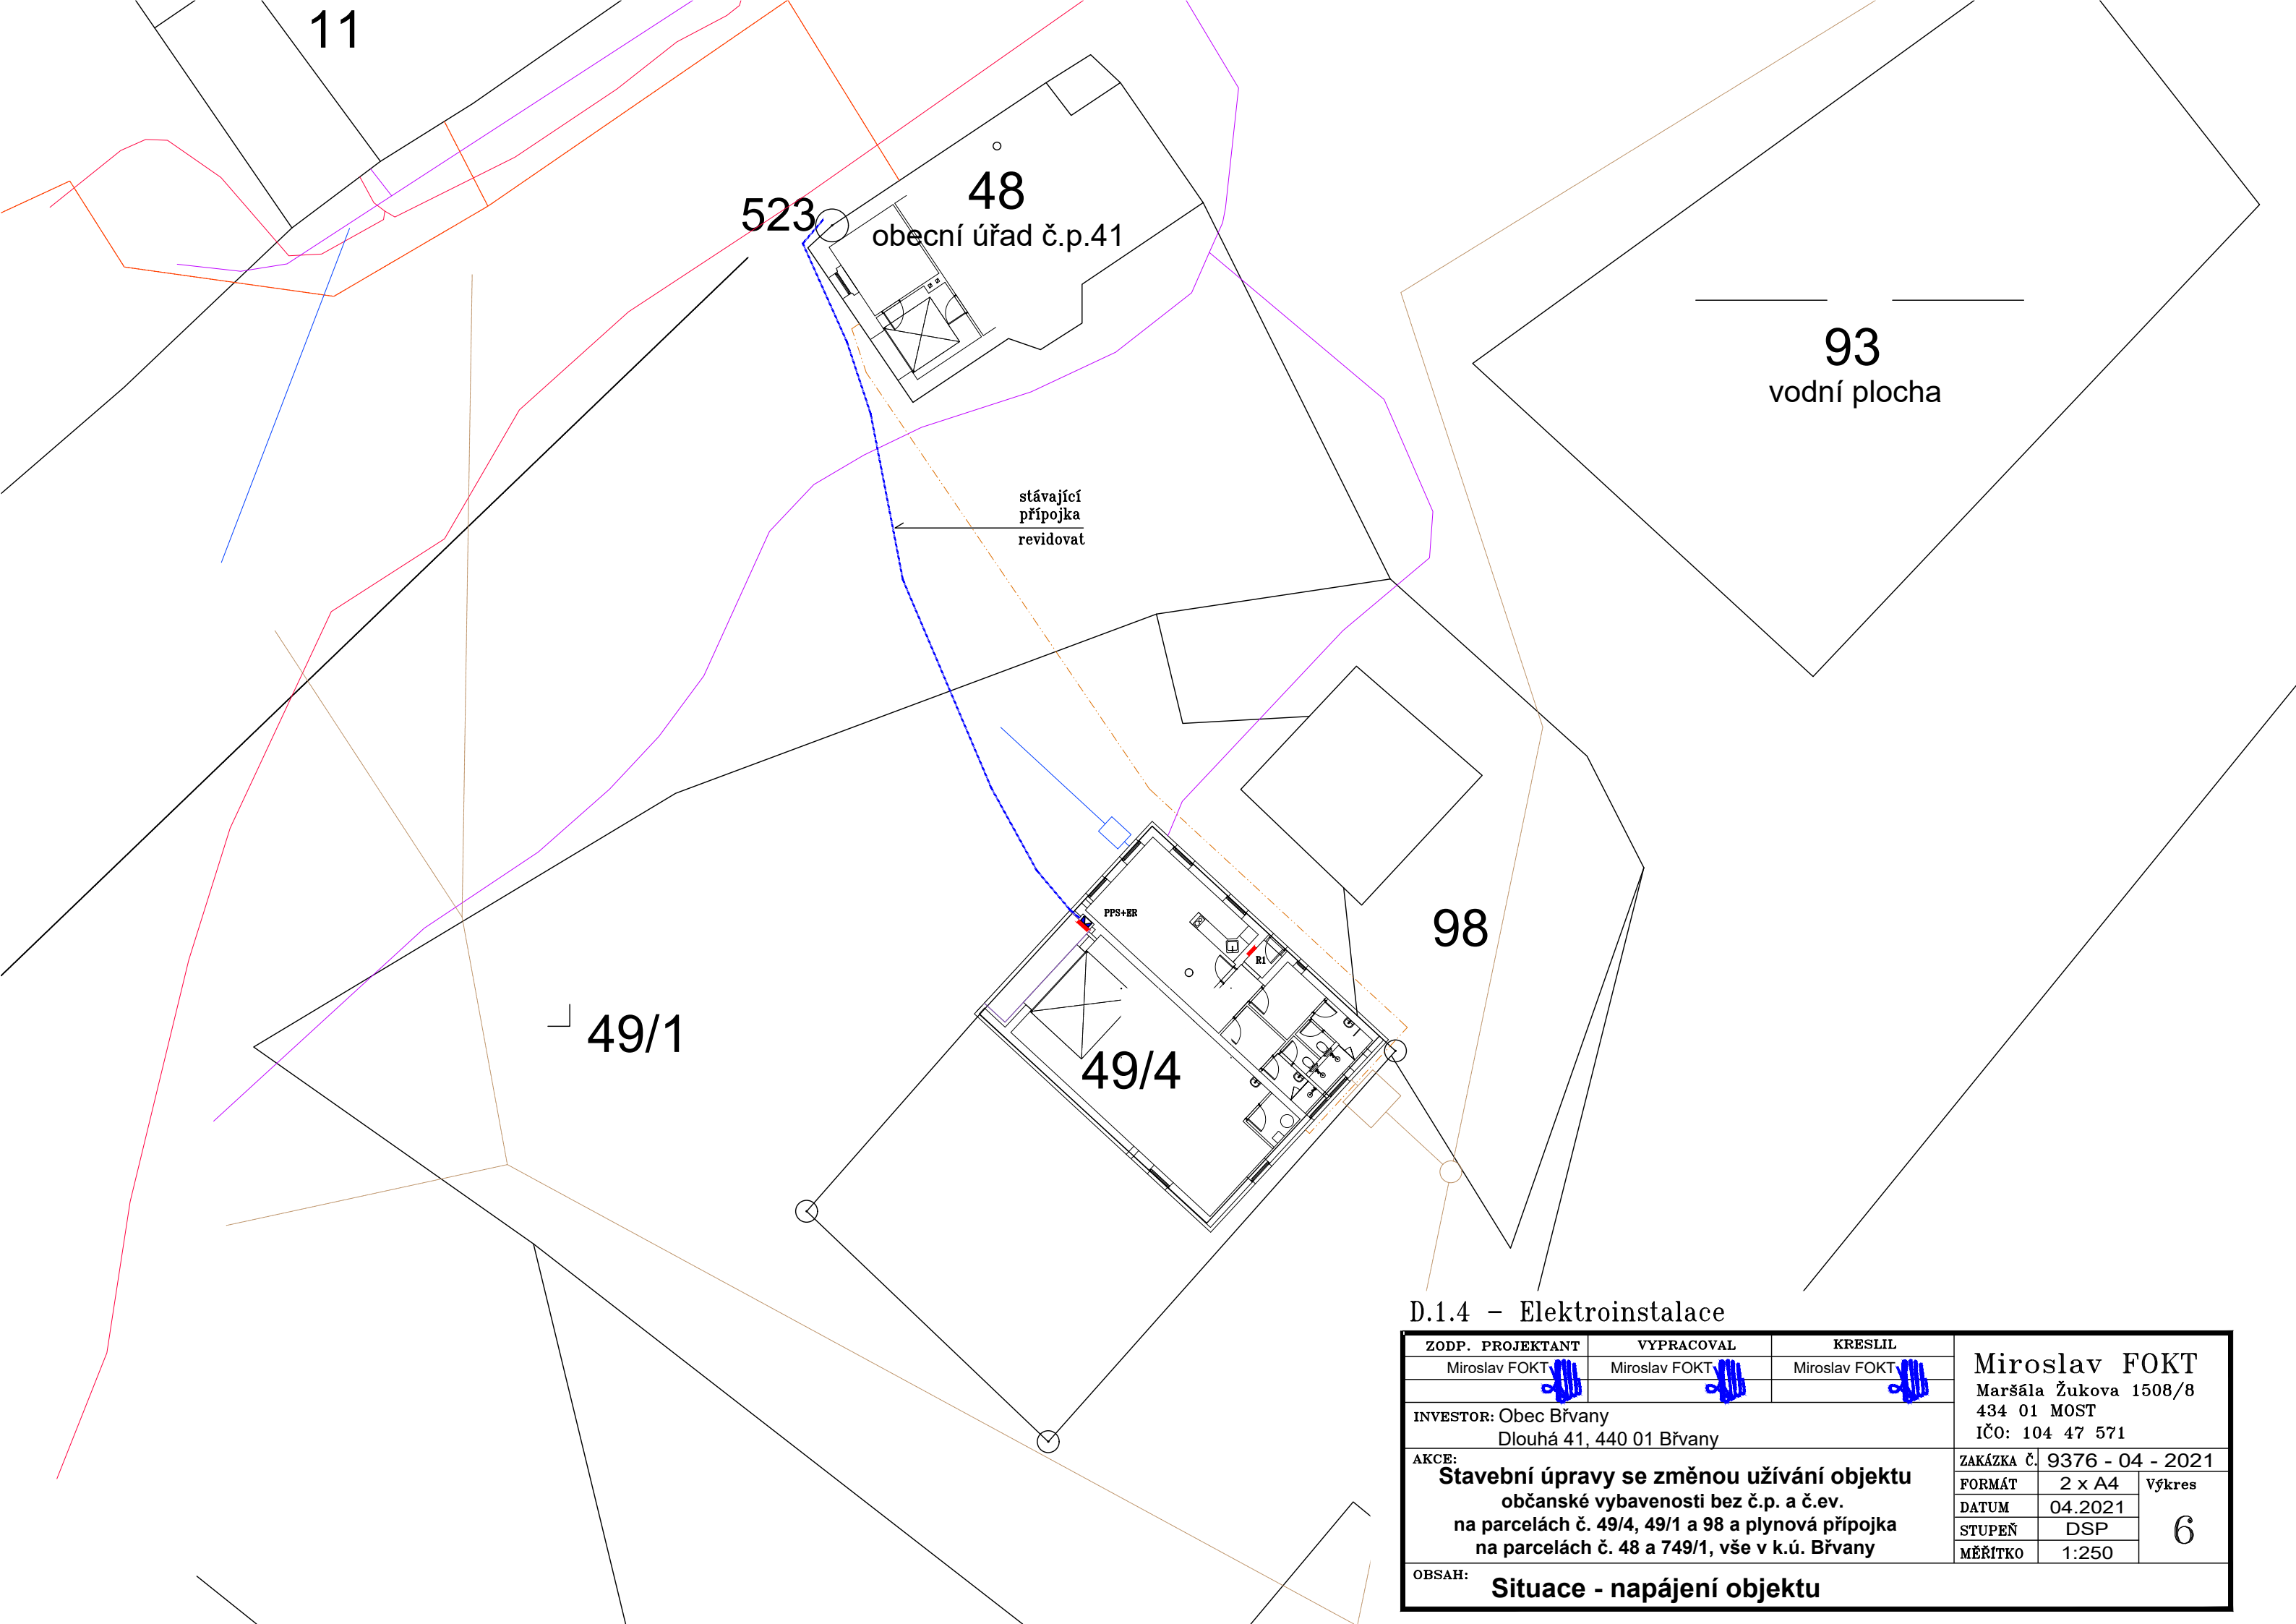

D.1.4 – Elektroinstalace

ZODP. PROJEKTANT	VYPRACOVAL	KRESLIL	Miroslav FOKT Maršála Žukova 1508/8 434 01 MOST IČO: 104 47 571		
Miroslav FOKT	Miroslav FOKT	Miroslav FOKT			
INVESTOR: Obec Břvany Dlouhá 41, 440 01 Břvany					
AKCE: Stavební úpravy se změnou užívání objektu občanské vybavenosti bez č.p. a č.ev. na parcelách č. 49/4, 49/1 a 98 a plynová přípojka na parcelách č. 48 a 749/1, vše v k.ú. Břvany			ZAKÁZKA č.	9376 - 04 - 2021	Výkres 6
			FORMÁT	2 x A4	
			DATUM	04.2021	
			STUPEŇ	DSP	
			MĚŘÍTKO	1:250	
OBSAH:			Situační - napájení objektu		

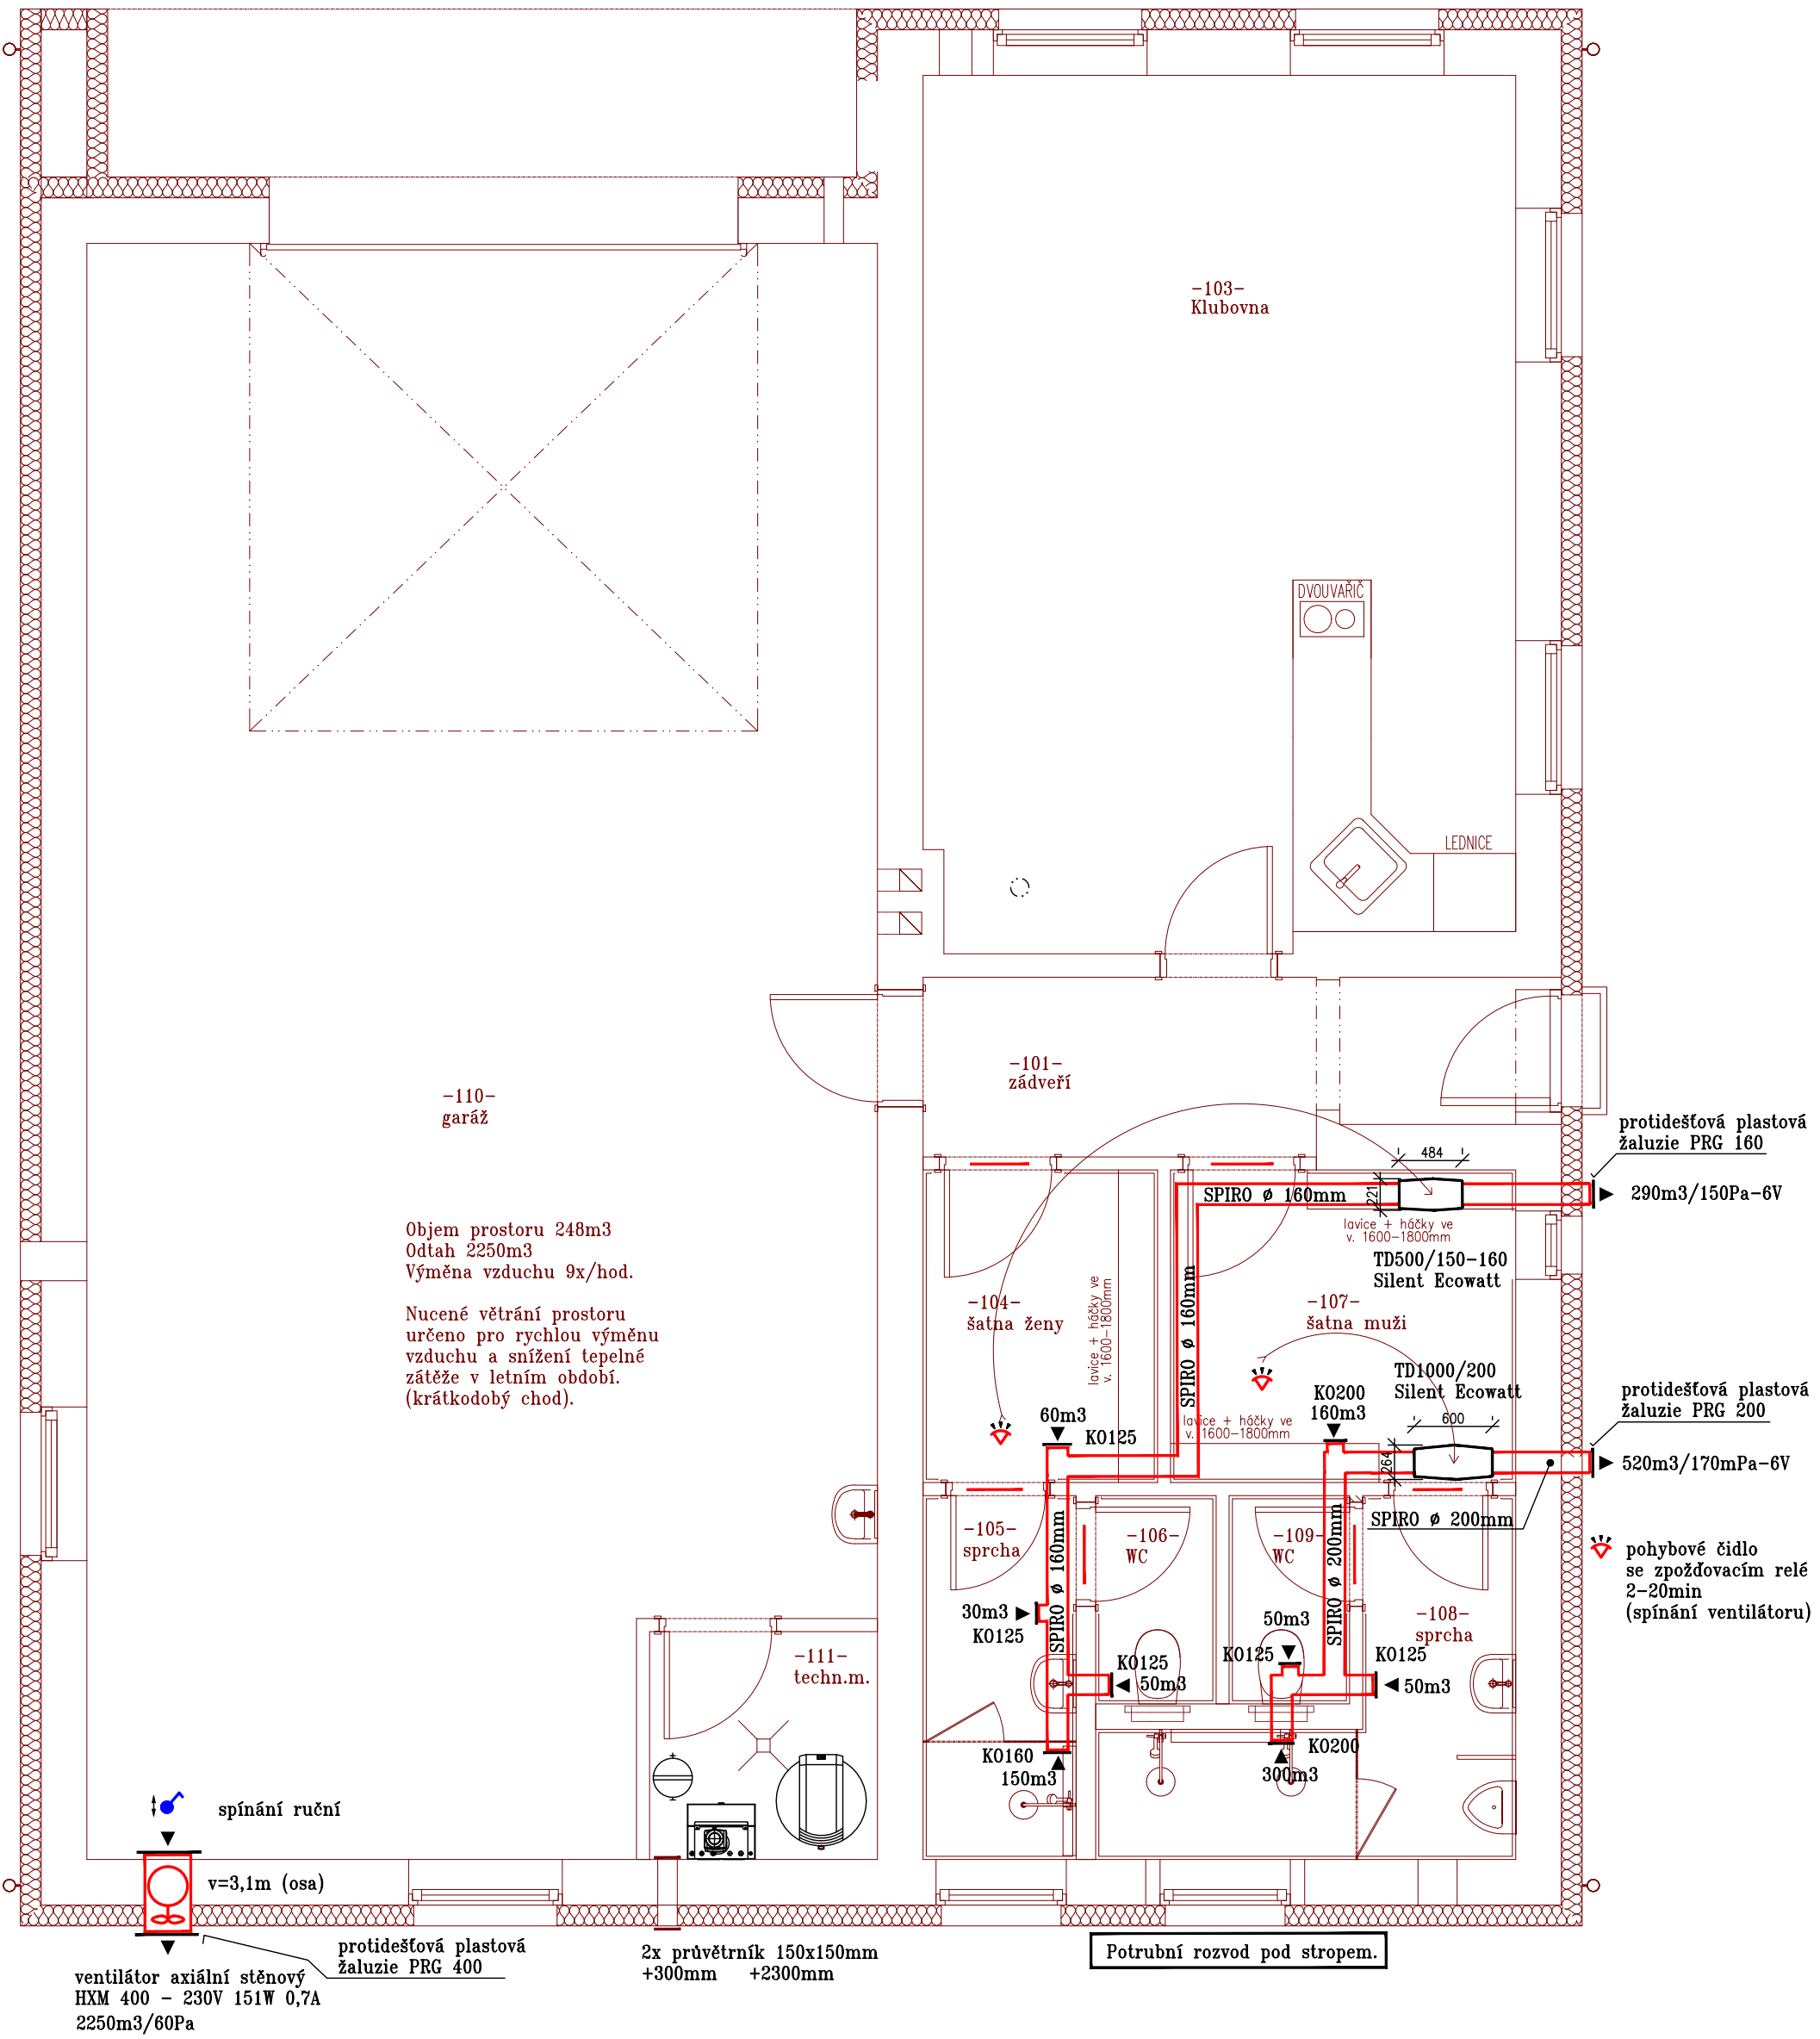

LEGENDA MÍSTNOSTÍ

OZN.	POPIS MÍSTNOSTI
1.01	ZÁDVEŘÍ
1.02	CHODBA
1.03	KLUBOVNA S ČAJOVOU KUCHYŇKOU
1.04	ŠATNA ŽENY
1.05	PŘEDSÍŇKA SE SPRCHOU
1.06	WC ŽENY
1.07	ŠATNA MUŽI
1.08	PŘEDSÍŇKA SE SPRCHAMI
1.09	WC MUŽI
1.10	GARÁŽ
1.11	TECHNICKÁ MÍSTNOST

D.1.4 – Elektroinstalace

ZODP. PROJEKTANT	VYPRACOVAL	KRESLIL	Miroslav FOKT Maršála Žukova 1508/8 434 01 MOST IČO: 104 47 571		
Miroslav FOKT	Miroslav FOKT	Miroslav FOKT			
INVESTOR: Obec Břvany Dlouhá 41, 440 01 Břvany					
AKCE: Stavební úpravy se změnou užívání objektu občanské vybavenosti bez č.p. a č.ev. na parcelách č. 49/4, 49/1 a 98 a plynová přípojka na parcelách č. 48 a 749/1, vše v k.ú. Břvany			ZAKÁZKA č.	9376 - 04 - 2021	Výkres 1
			FORMÁT	2 x A4	
			DATUM	04.2021	
			STUPEŇ	DSP	
			MĚŘÍTKO	1:250	
OBSAH: Vzduchotechnika					