


LEGENDA POZIC:

- 1 Plynový závěsný kondenzační kotel
jm.výkon 23 kW
regulovatelný výkon 7,9–23,6 kW
odkouření Ø80/125mm nad střechu
- 2 Nepřímotopný stacionární zásobník TV
objem 156 litrů
trubkový výměník 0,9m2
- 3 Expanzní membránová nádrž
objem 12 litrů/3 bar
- 4 Krbová kamna na kusové dřevo
výkon 2,0–6,5 kW
účinnost 80,5%
odkouření komín

D.1.4 – Vytápění

ZODP. PROJEKTANT	VYPRACOVAL	KRESLIL	Ing. Radek Fokt Pod Studánkou 3015/45 434 01 MOST IČO: 432 42 995	
Miroslav FOKT	Ing. Radek FOKT	Ing. Radek FOKT		
INVESTOR: Obec Břvany Dlouhá 41, 440 01 Břvany			ZAKÁZKA Č.	9376 - 04 - 2021
AKCE: Stavební úpravy se změnou užívání objektu občanské vybavenosti bez č.p. a č.ev. na parcelách č. 49/4, 49/1 a 98 a plynová přípojka na parcelách č. 48 a 749/1, vše v k.ú. Břvany			FORMÁT	6 x A4
			DATUM	04.2021
			STUPEŇ	DSP
			MĚŘÍTKO	1:50
OBSAH: Půdorys 1. NP			1	

- 1 Plynový závěsný kondenzační kotel
jm.výkon 23 kW
regulovatelný výkon 7,9–23,6 kW
odkouření Ø80/125mm nad střechem
- 2 Nepřímotopný stacionární zásobník TV
objem 156 litrů
trubkový výměník 0,9m²
- 3 Expanzní membránová nádrž
objem 12 litrů/3 bar
- 4 Krbová kamna na kusové dřevo
výkon 2,0–6,5 kW
účinnost 80,5%
odkouření komín

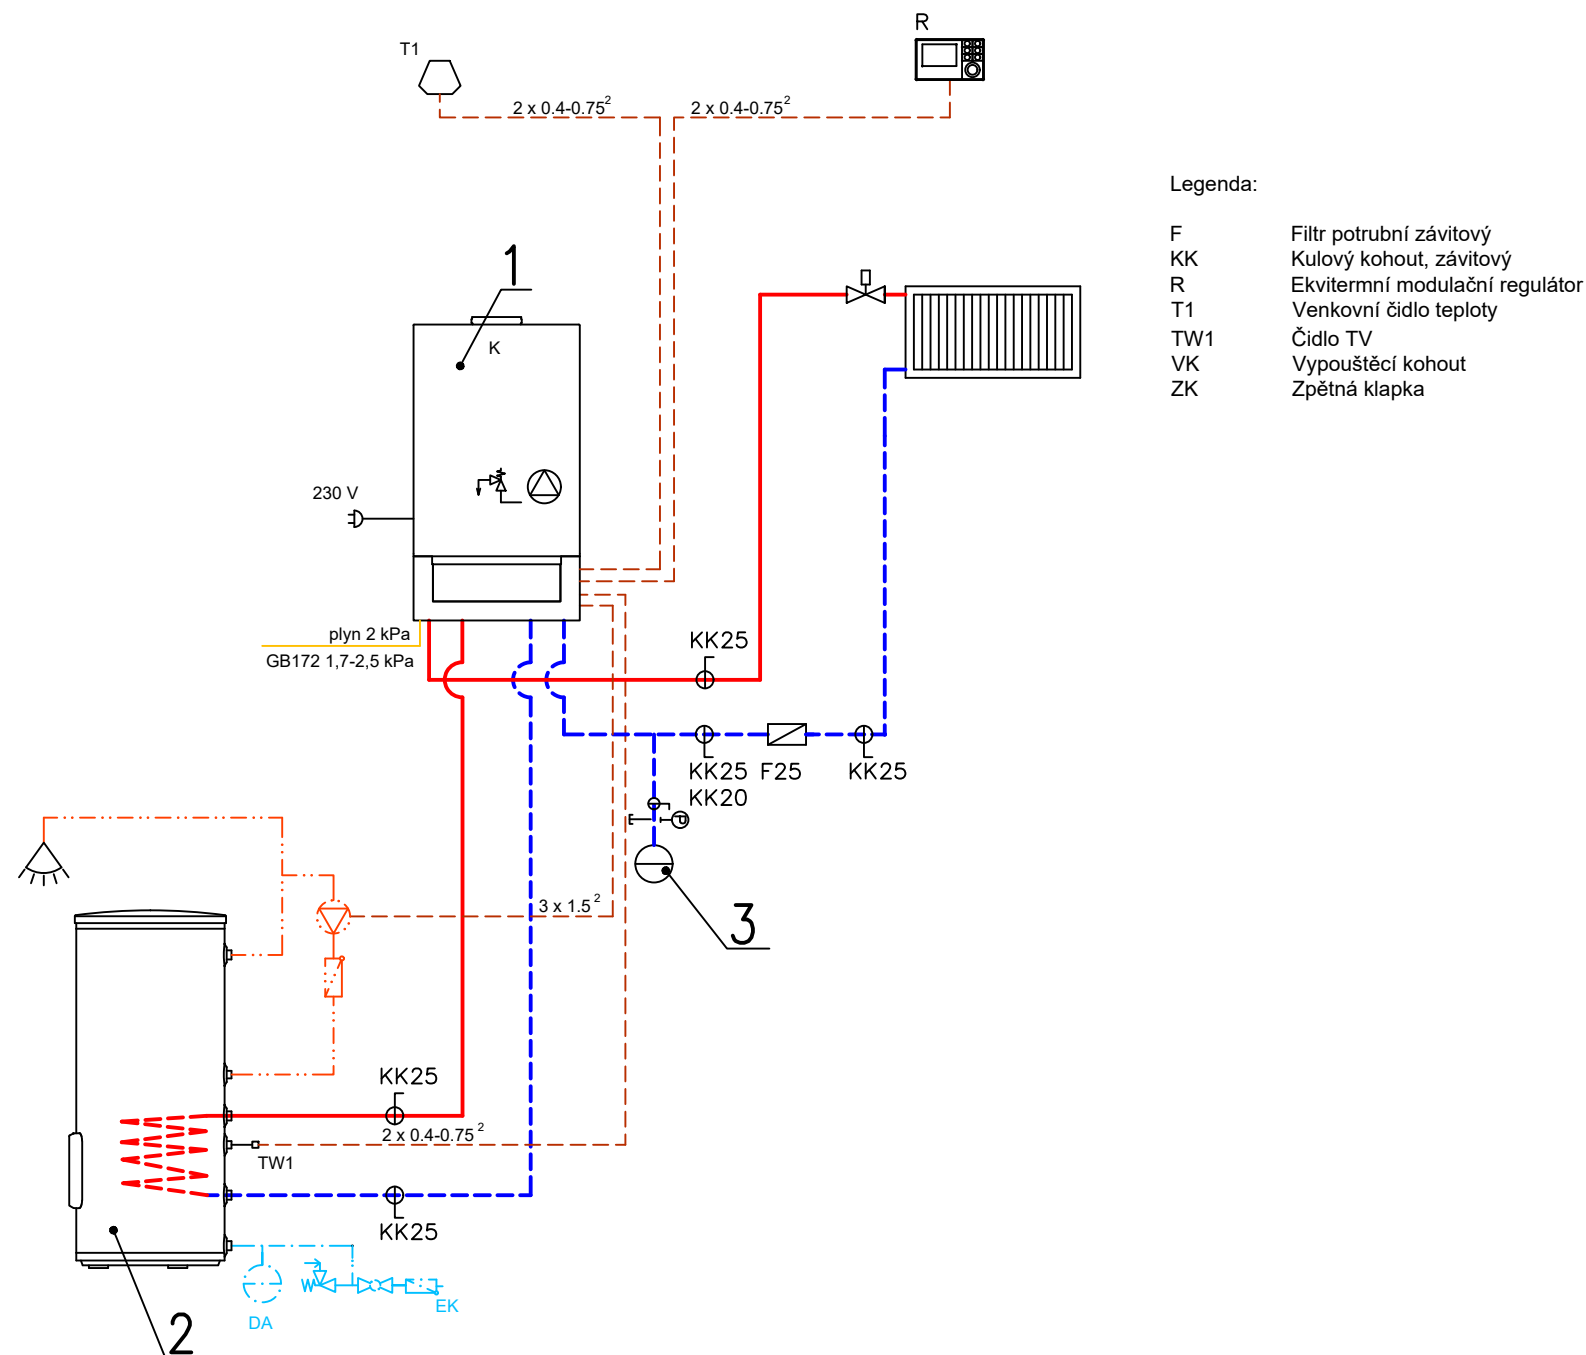

ZODP. PROJEKTANT	VYPRACOVAL	KRESLIL	Ing. Radek Fokt Pod Studánkou 3015/45 434 01 MOST IČO: 432 42 995
Miroslav FOKT	Ing. Radek FOKT	Ing. Radek FOKT	
INVESTOR: Obec Břvany Dlouhá 41, 440 01 Břvany			
AKCE: Stavební úpravy se změnou užívání objektu občanské vybavenosti bez č.p. a č.ev. na parcelách č. 49/4, 49/1 a 98 a plynová přípojka na parcelách č. 48 a 749/1, vše v k.ú. Břvany			ZAKÁZKA č. 9376 - 04 - 2021 FORMÁT 2 x A4 DATUM 04.2021 STUPEŇ DSP MĚŘITKO - - - -
OBSAH: Schéma zapojení zdroje tepla			Výkres 2

ZODP. PROJEKTANT	VYPRACOVAL	KRESLIL	Ing. Radek Fokt Pod Studánkou 3015/45 434 01 MOST IČO: 432 42 995	
Miroslav FOKT	Ing. Radek FOKT	Ing. Radek FOKT		
INVESTOR: Obec Břvany Dlouhá 41, 440 01 Břvany				
AKCE: Stavební úpravy se změnou užívání objektu občanské vybavenosti bez č.p. a č.ev. na parcelách č. 49/4, 49/1 a 98 a plynová přípojka na parcelách č. 48 a 749/1, vše v k.ú. Břvany			ZAKÁZKA č.	9376 - 04 - 2021
			DATUM	04.2021
			STUPEŇ	DSP
OBSAH:			Paré	
D.1.4 - Vytápění				

ZODP. PROJEKTANT	VYPRACOVAL	KRESLIL	Ing. Radek Fokt Pod Studánkou 3015/45 434 01 MOST IČO: 432 42 995	
Miroslav FOKT	Ing. Radek FOKT	Ing. Radek FOKT		
INVESTOR: Obec Břvany Dlouhá 41, 440 01 Břvany				
AKCE: Stavební úpravy se změnou užívání objektu občanské vybavenosti bez č.p. a č.ev. na parcelách č. 49/4, 49/1 a 98 a plynová přípojka na parcelách č. 48 a 749/1, vše v k.ú. Břvany			ZAKÁZKA č.	9376 - 04 - 2021
			DATUM	04.2021
			STUPEŇ	DSP
OBSAH:			Paré	
D.1.4 - Vytápění				