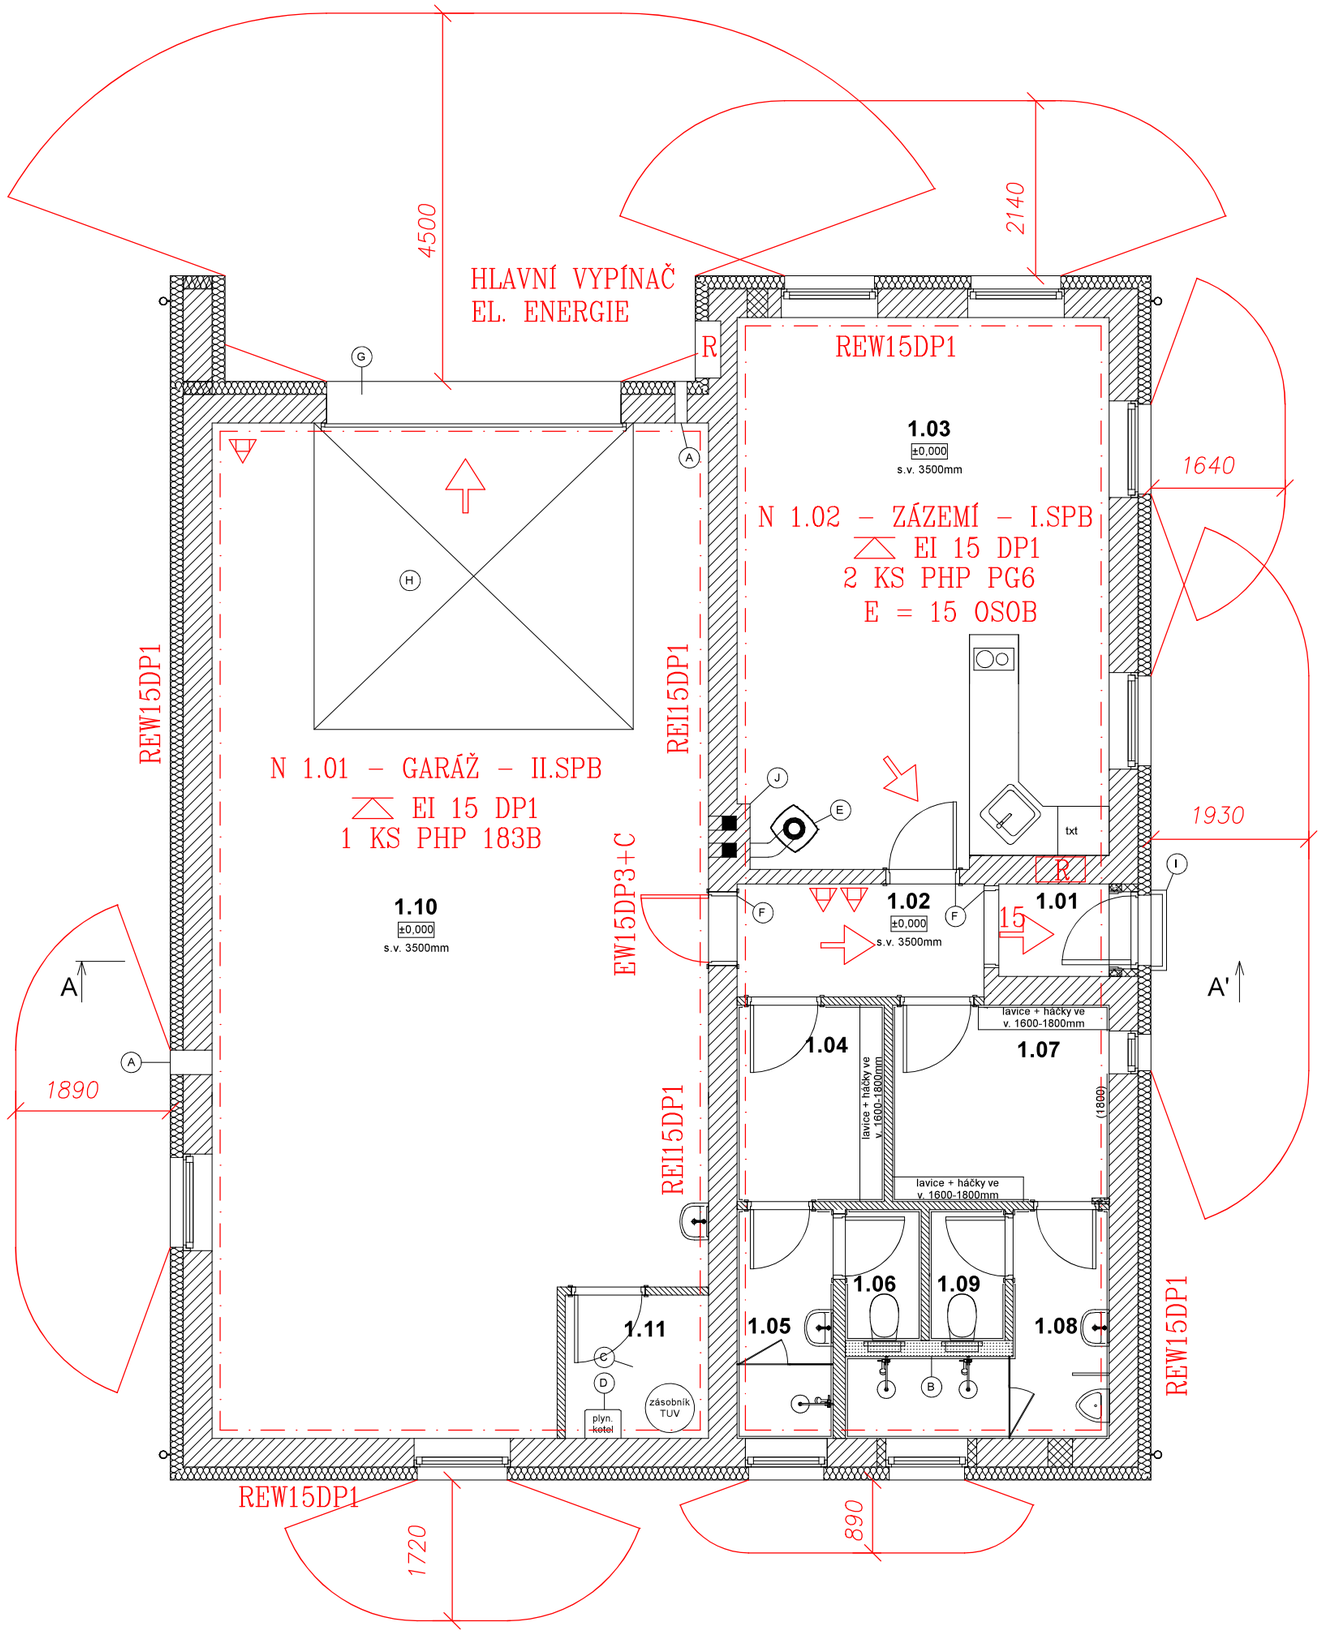

LEGENDA ZNAČEK PO :

—— · ——	Hranice požárního úseku
N 1.01–III.SPB	Nadzemní požární úsek v 1.NP s pořad. č. 1, stupeň požární bezpečnosti III
	Přenosný hasící přístroj práškový (6 kg)
EW 15DP3+C	Požární uzávěr omezující šíření tepla s 15–ti min. odolností, materiál hořlavosti DP3, samozavírací zařízení
EI 30DP1	Nejnižší požadovaná požární odolnost svislé konstrukce pro mezní stavy E, I 30 minut, konstrukce DP1
REI 30DP1	Nejnižší požadovaná požární odolnost vodorovné konstrukce pro mezní stavy R, E, I 30 minut konstrukce DP1
	Směr úniku

LEGENDA MÍSTNOSTÍ

OZN.	POPIS MÍSTNOSTI	[m²]	ÚPRAVY POVRCHŮ			POZNÁMKY
			PODLAHA	STĚNY	STROP	
1.01	ZÁDVEŘÍ	1,53	keram. dlažba	štuková omítka s malbou	snížený podhled sádrokartonové desky + malba (v místnostech WC a předsíní se sprchami impregnované desky určené pro vlhká prostředí)	
1.02	CHODBA	4,17				
1.03	KLUBOVNA S ČAJOVOU KUCHYŇKOU	30,27				obklad u kuch. linky
1.04	ŠATNA ŽENY	4,32		keram. obklad do výšky dle výkresu + štuková omítka s malbou pod strop místnosti		
1.05	PŘEDSÍŇKA SE SPRCHOU	3,28				sprchy odděleny zástěnou
1.06	WC ŽENY	1,48				
1.07	ŠATNA MUŽI	6,36				
1.08	PŘEDSÍŇKA SE SPRCHAMI	5,33				sprchy odděleny zástěnou
1.09	WC MUŽI	1,48				
1.10	GARÁŽ	71,91	ochranný nátěr + bet. mazanina	štuková omítka s malbou		
1.11	TECHNICKÁ MÍSTNOST	3,06				
CELKOVÁ PODLAHOVÁ PLOCHA 1.NP		**133,19**				

ODP. PROJEKTANT	PROJEKTANT	KRESLIL
Ing. Alena Kůrková	Ing. Jaroslav Kůrka	Ing. Jaroslav Kůrka

JKPO
Projektování pozemních staveb
Ing. Jaroslav Kůrka
Ing. Alena Kůrková
www.jkpo.cz
28.října 1081
43001 Chomutov
Tel. : 474 334400

MÚ	–	FORMÁT	2xA4
INVESTOR	Obec Břvany, Dlouhá 41, 440 01 Břvany	DATUM	04/2021
AKCE	STAVEBNÍ ÚPRAVY A ZU OBJEKTU na p.p.č. 49/4, 49/1 a 98 v k.ú. Břvany	STUPEŇ	SP
		Č. ZAKÁZKY	1032021
PROFESE	D.1.3 Požárně bezpečnostní řešení	MĚŘÍTKO	Č. VÝKRESU
OBSAH	PŮDORYS PBŘ	1:75	2.