1.NP - ODPADNÍ A PŘIPOJOVACÍ POTRUBÍ

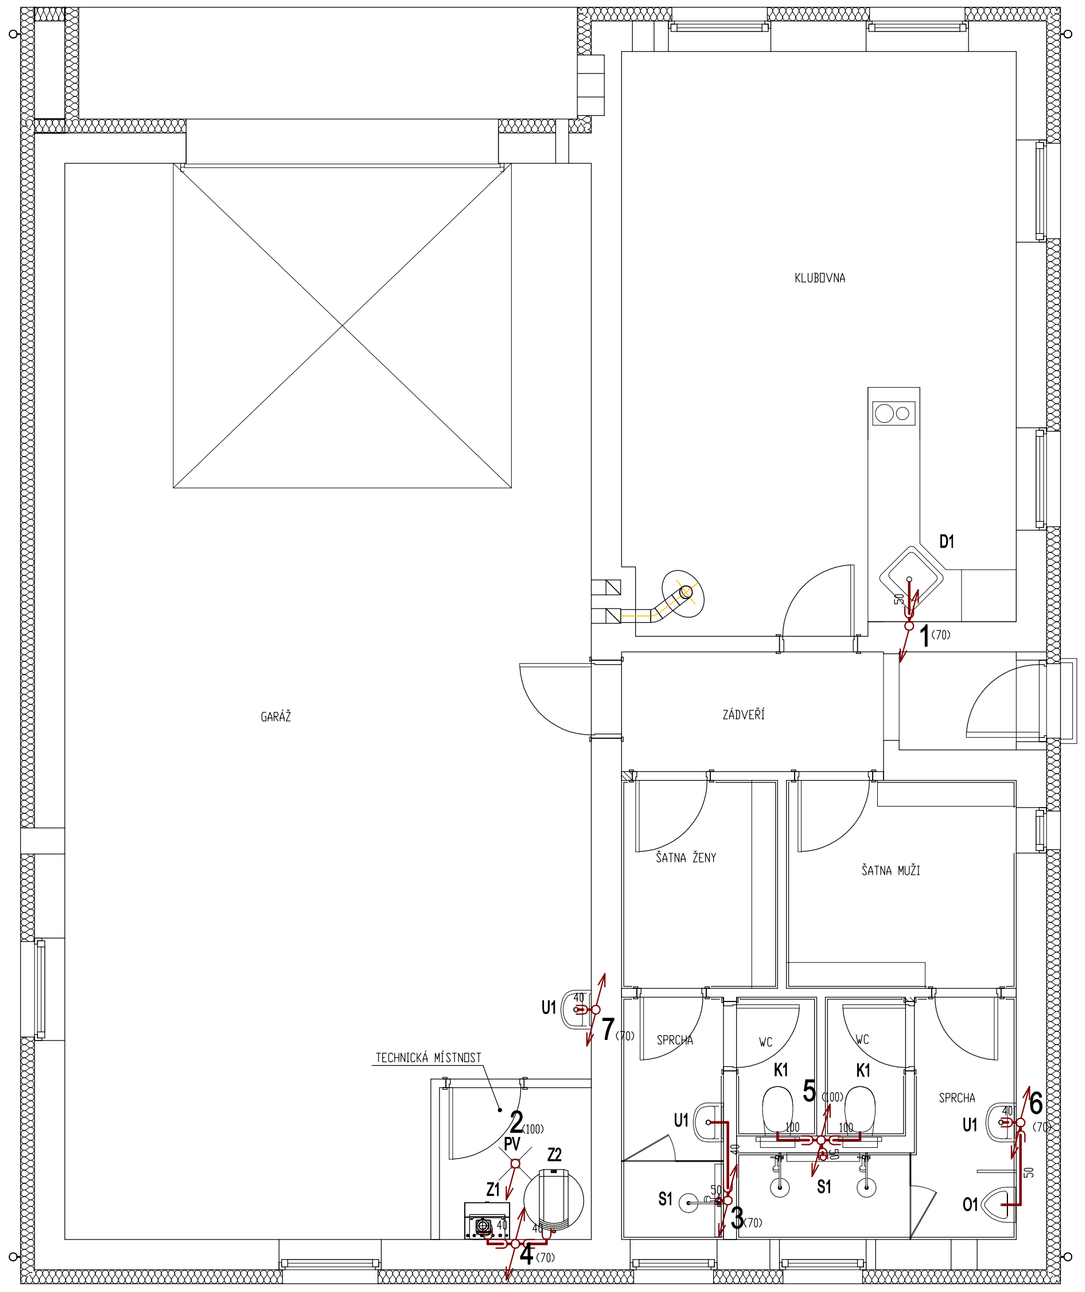

1.NP - SVODNÉ POTRUBÍ

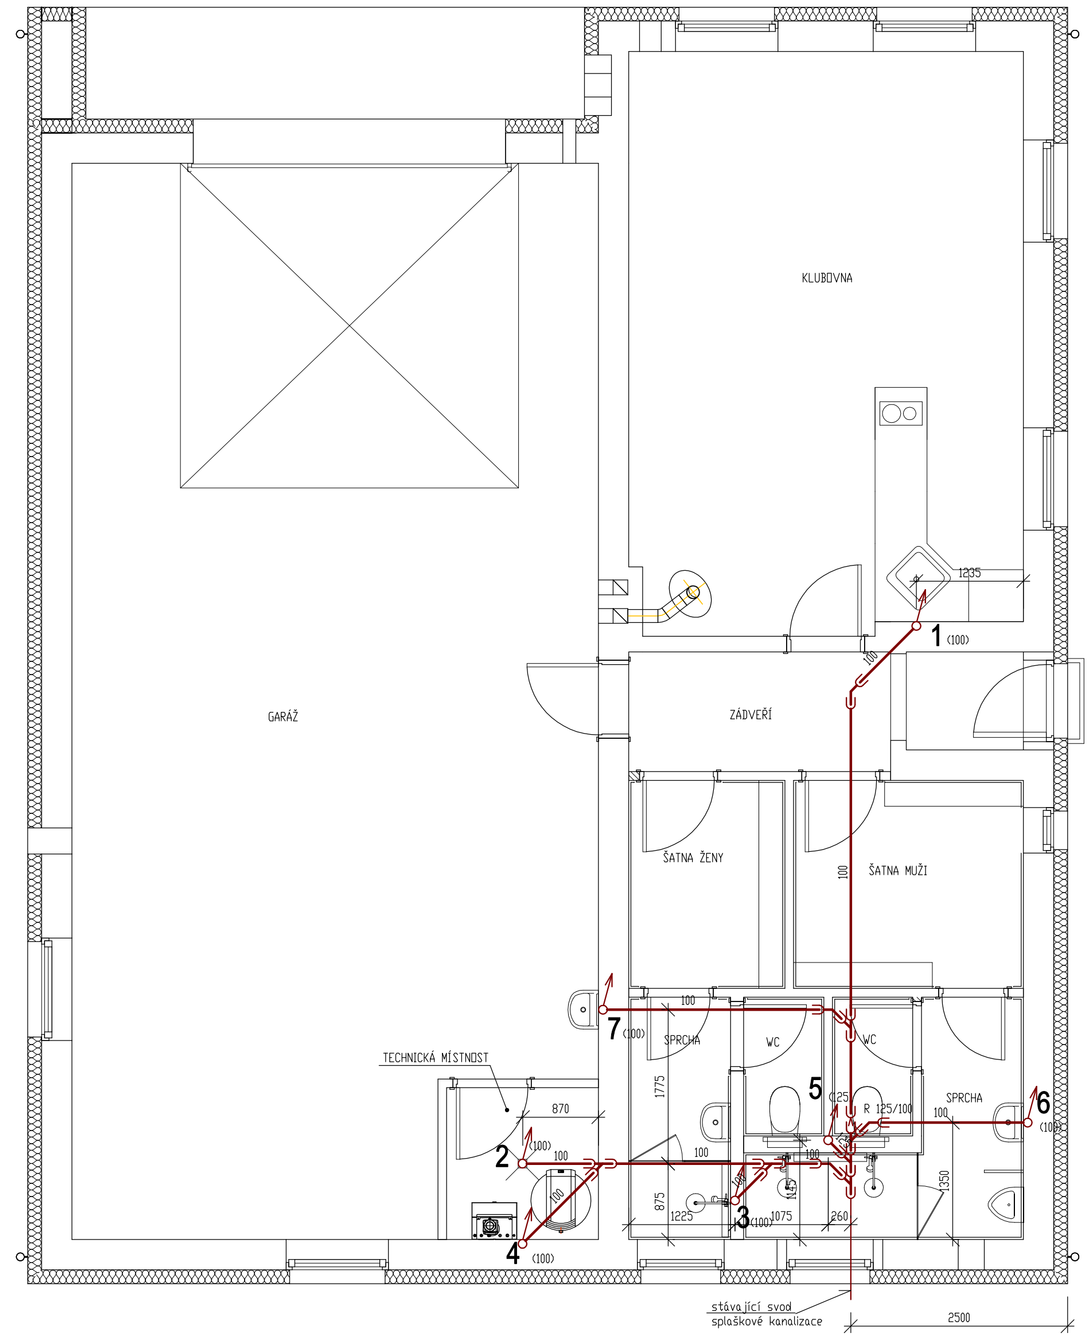

Legenda

D1 jednodílný dřez bez okapní desky - součást kuchyňské linky
napojení na odpadní připojovací potrubí prostřednictvím plastového flexibilního sifonu nebo zápachové dřezové uzávěrky HL 100G
baterie dřezová stojánková páková chromovaná

K1 závěsný klozet Jika koupelnový set Lyra s vodorovným odpadem (barva bílá) na který lze nasadit potrubí z plastu, sedátko Lyra
napojení splachovací nádržky přes rohový ventil kulový

O1 odsávací urinál (pisoárová mísa) Golem s vnitřním vodorovným přívodem vody (Geberit 152.489) pro bezdotykové splachování, splachovací trubka (Geberit 119.704), souprava pro hrubou stavbu (Geberit 115.554), bezdotykové splachování (Geberit 115.555 nebo 115.558)

PV podlahová vpust DN 100

S1 sprchový kout se zástěnou
napojení na vnitřní připojovací kanalizační potrubí prostřednictvím sprchového žlabu Aco ShowerDrain E+ DN 50 se stěnovou přírubou, vodní uzávěr 50 mm
(stavební výška 104-152 mm?+ rošt
baterie nástěnná sprchová páková s ruční sprchovou hadicí chromovaná

U1 umývadlo Jika koupelnový set Lyra - 55 cm, barva bílá
napojení na odpadní potrubí pomocí plastového flexibilního sifonu nebo prostřednictvím zápachové uzávěrky s krycí růžicí odtoku HL 132
baterie umývadlová stojánková páková chromovaná

V1 akrylátová rohová vana Ravak ROSA II 170x105 cm, barva bílá
na typových výškově stavitelných nožičkách, napojení na odpadní potrubí prostřednictvím zápachové uzávěrky HL 551
baterie nástěnná vanová sprchová páková chromovaná s ruční sprchovou hadicí

Z1 plynový kotel (typ a výrobce dle požadavku investora)
napojení na vnitřní připojovací kanalizační potrubí prostřednictvím podomítkové zápachové uzávěrky se zpětným uzávěrem, krycí deska z nerez oceli, HL 404.1
napojení přívodních hadic přes rohové ventily kulové

Z2 nepřímotopný zásobník TUV - objem 156 l (typ a výrobce dle požadavku investora)
napojení na vnitřní připojovací kanalizační potrubí prostřednictvím podomítkové zápachové uzávěrky se zpětným uzávěrem, krycí deska z nerez oceli, HL 404.1
napojení přívodních hadic přes rohové ventily kulové

Svislé odpadní potrubí bude provedeno z odpadních trub a tvarovek DN 50 až DN 110 těsněných pryžovými kroužky (HT-Systém (PPs), OSMA Komorovice).
Veškeré nové rozvody připojovacího potrubí od jednotlivých zařizovacích předmětu budou provedeny z plastového hrdlového potrubí PPs DN 40 až DN 110 těsněného pryžovými kroužky (HT-Systém (PPs), OSMA Komorovice).
Potrubí bude vedeno izolované volně ve stěnách v drážkách tak, aby byla umožněna jeho dilatace a aby nedocházelo k přenosu zatížení od stavby do potrubí.
Před zakrytím potrubí bude provedena zkouška těsnosti a tlaková zkouška v souladu s platnými stavbou dotčenými technickými normami.
Veškeré nové svodné potrubí pro odvádění splaškových vod od jednotlivých odpadních potrubí bude provedeno z plastových kanalizačních trub a tvarovek DN 110 až DN 200 (KG-Systém (PVC-U), OSMA Komorovice) těsněného pryžovými kroužky.
Potrubí bude vedeno pod podkladním betonem v úrovni ne nižšího podlaží na loži z písku tl. min. 100 mm. Po provedení montáže potrubí bude provedeno pískový obsyp potrubí do výšky 0,3 m nad horní hranu trub.
Svodné potrubí musí být provedeno v předepsaných spádech (minimálně do DN 150 2%, od DN 150 včetně 1%)

Na všech odpadech bude ve v. 1 m nad podlahou osazen čistící kus krytý v obkladu instalační dvířky 150x300 mm.
Všechny odpady budou vyvedeny nad střechu jako větrací potrubí, kde budou ukončeny větrací hlavicí.

ip | Ing. Iva KOCELSKÁ PECHOUŠOVÁ, Žitná 646, 431 51 Klášterec nad Ohří | ip
mobil: 737 884 215, e-mail: pechousova@kabel1.cz

Investor: OBEC BŘVANY, DLOUHÁ 41, BŘVANY		
Kreslila a vypracovala: ING. IVA KOCELSKÁ PECHOUŠOVÁ	**Datum:** DUBEN 2021	**Městský úřad:** LOUNY
Stupeň projektové dokumentace: společné vydání		
Název akce: STAVEBNÍ ÚPRAVY SE ZMĚNOU UŽÍVÁNÍ OBJEKTU OBČANSKÉ VYBAVENOSTI BEZ Č.P. A Č.EV. NA POZEMKU P.Č. 49/4, 49/1 A 98 A ROZVOD PLYNU NA POZEMKU P.Č. 48 A 749/1, K.Ú. BŘVANY		
D1.4 - ZDRAVOTNĚ TECHNICKÉ INSTALACE	**Měřítko:** 1:50	**Č.paré:**
Název výkresu: KANALIZACE	**Č.výkresu:** 2	