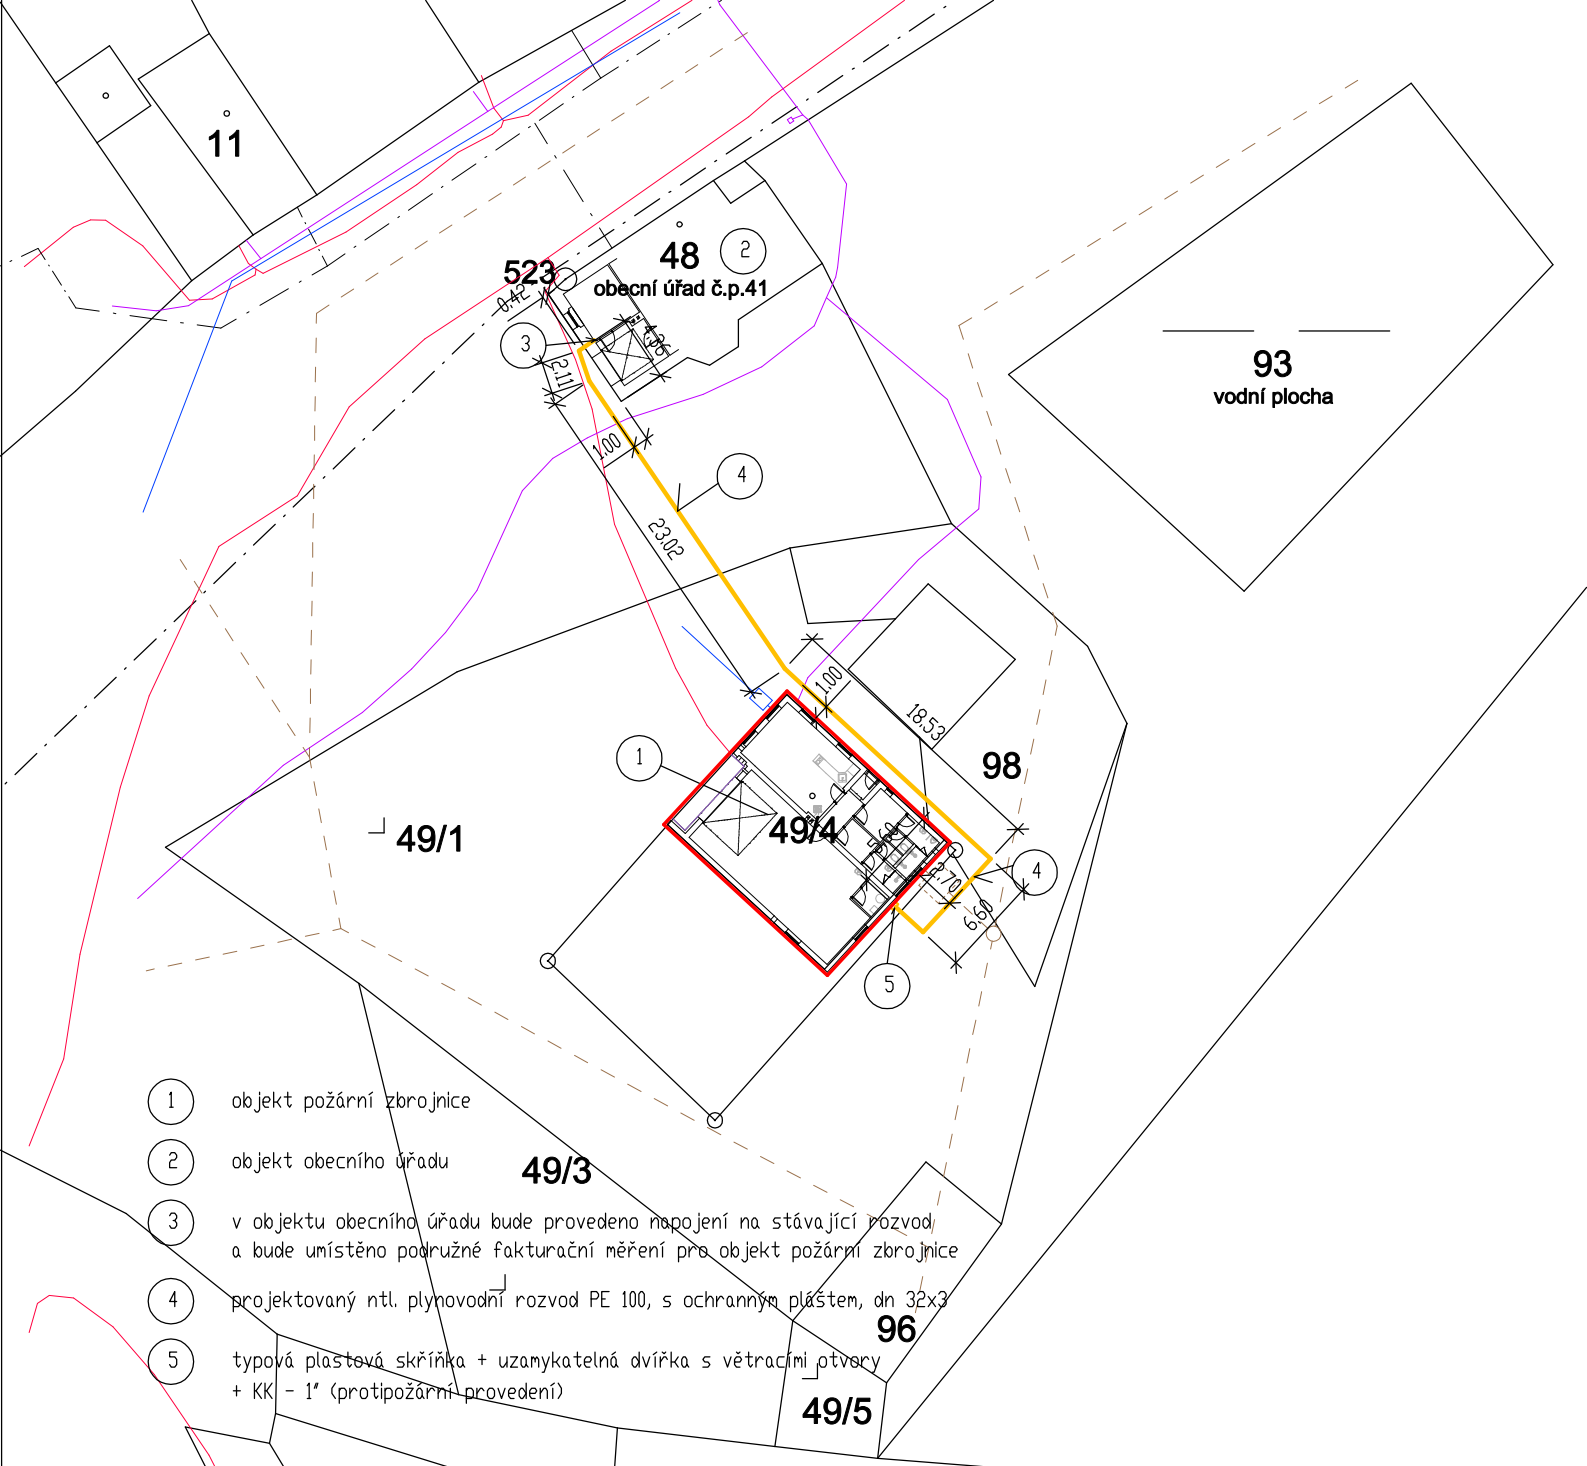

1 objekt požární zbrojnice

2 objekt obecního úřadu

3 v objektu obecního úřadu bude provedeno napojení na stávající rozvod a bude umístěno podružné fakturační měření pro objekt požární zbrojnice

4 projektovaný ntl. plynovodní rozvod PE 100, s ochranným pláštem, dn 32x3

5 typová plastová skříňka + uzamykatelná dvířka s větracími otvory + KK - 1" (protipožární provedení)

ip Ing. Iva KOCELSKÁ PECHOUŠOVÁ, Žitná 646, 431 51 Klášterec nad Ohří ip
mobil: 737 884 215, e-mail: pechousova@kabel1.cz

Investor:
OBEC BŘVANY, DLOUHÁ 41, BŘVANY

Kreslila a vypracovala:	Datum:	Městský úřad:
ING. IVA KOCELSKÁ PECHOUŠOVÁ	DUBEN 2021	LOUNY

Stupeň projektové dokumentace: společné vydání

Název akce:

STAVEBNÍ ÚPRAVY SE ZMĚNOU UŽÍVÁNÍ

OBJEKTU OBČANSKÉ VYBAVENOSTI BEZ Č.P. A Č.EV. NA POZEMKU P.Č. 49/4, 49/1 A 98 A ROZVOD PLYNU NA POZEMKU P.Č. 48 A 749/1, K.Ú. BŘVANY

D1.4 - PLYNOVÁ ZAŘÍZENÍ

Název výkresu:
SITUACE

Měřítko:	Č.paré:
1:500	

Č.výkresu: 5