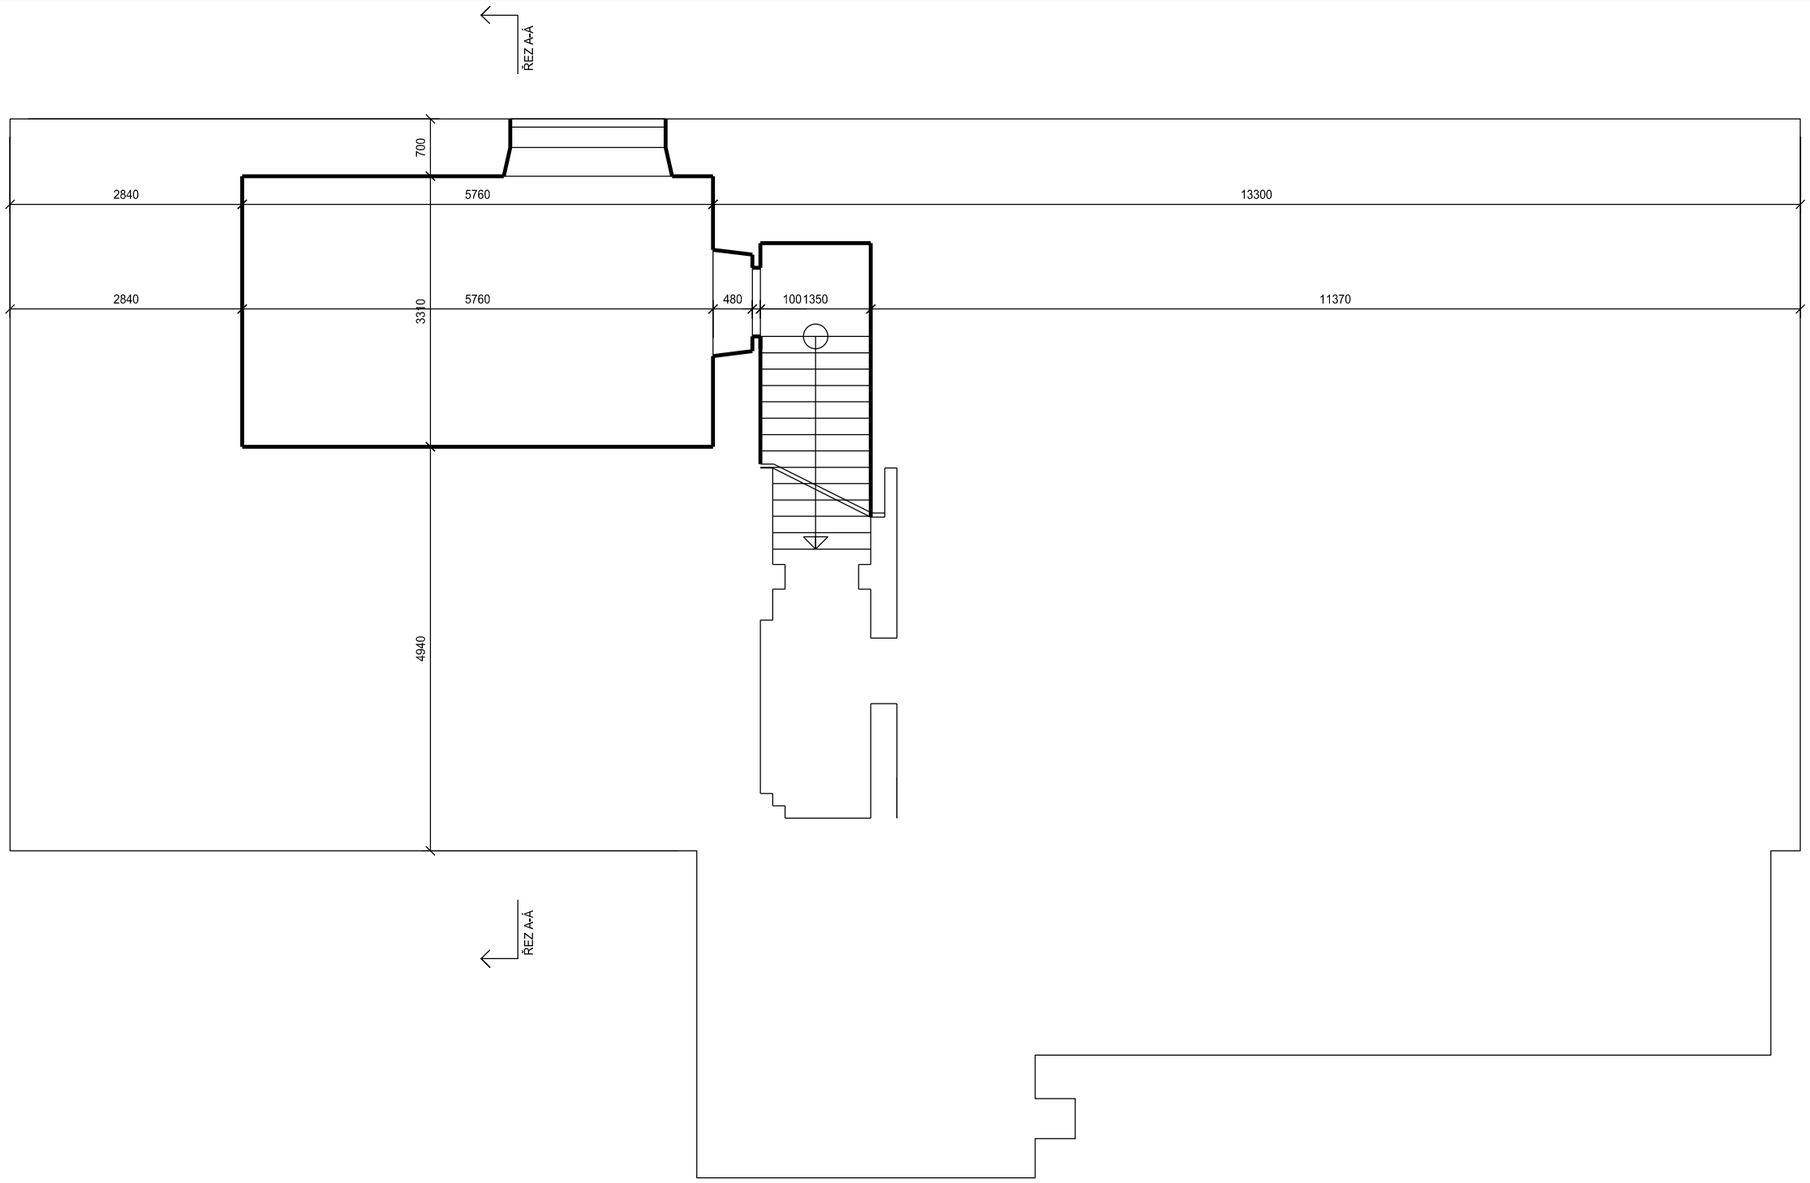

Autorizace / Podpis	PROJEKTANT	MAREK VOLEMAN		DATUM	2.6.2023
				STUPEŇ PD	PASPORT
	VYPRACOVAL	MAREK VOLEMAN		MĚŘÍTKO	1:75
	ZAKÁZKA : REKONSTRUKCE ÚŘADU BOŘISLAV p.č. st 62, k.ú. BOŘISLAV OBSAH : Půdorys 1.PP - Stávající stav				Číslo výkresu 01
Aleš Jungvirt, diplomovaný technik IČO 09959611	OBJEDNATEL : Obec Bořislav, č. p. 20, 41501 Bořislav				ČÍSLO ZAKÁZKY

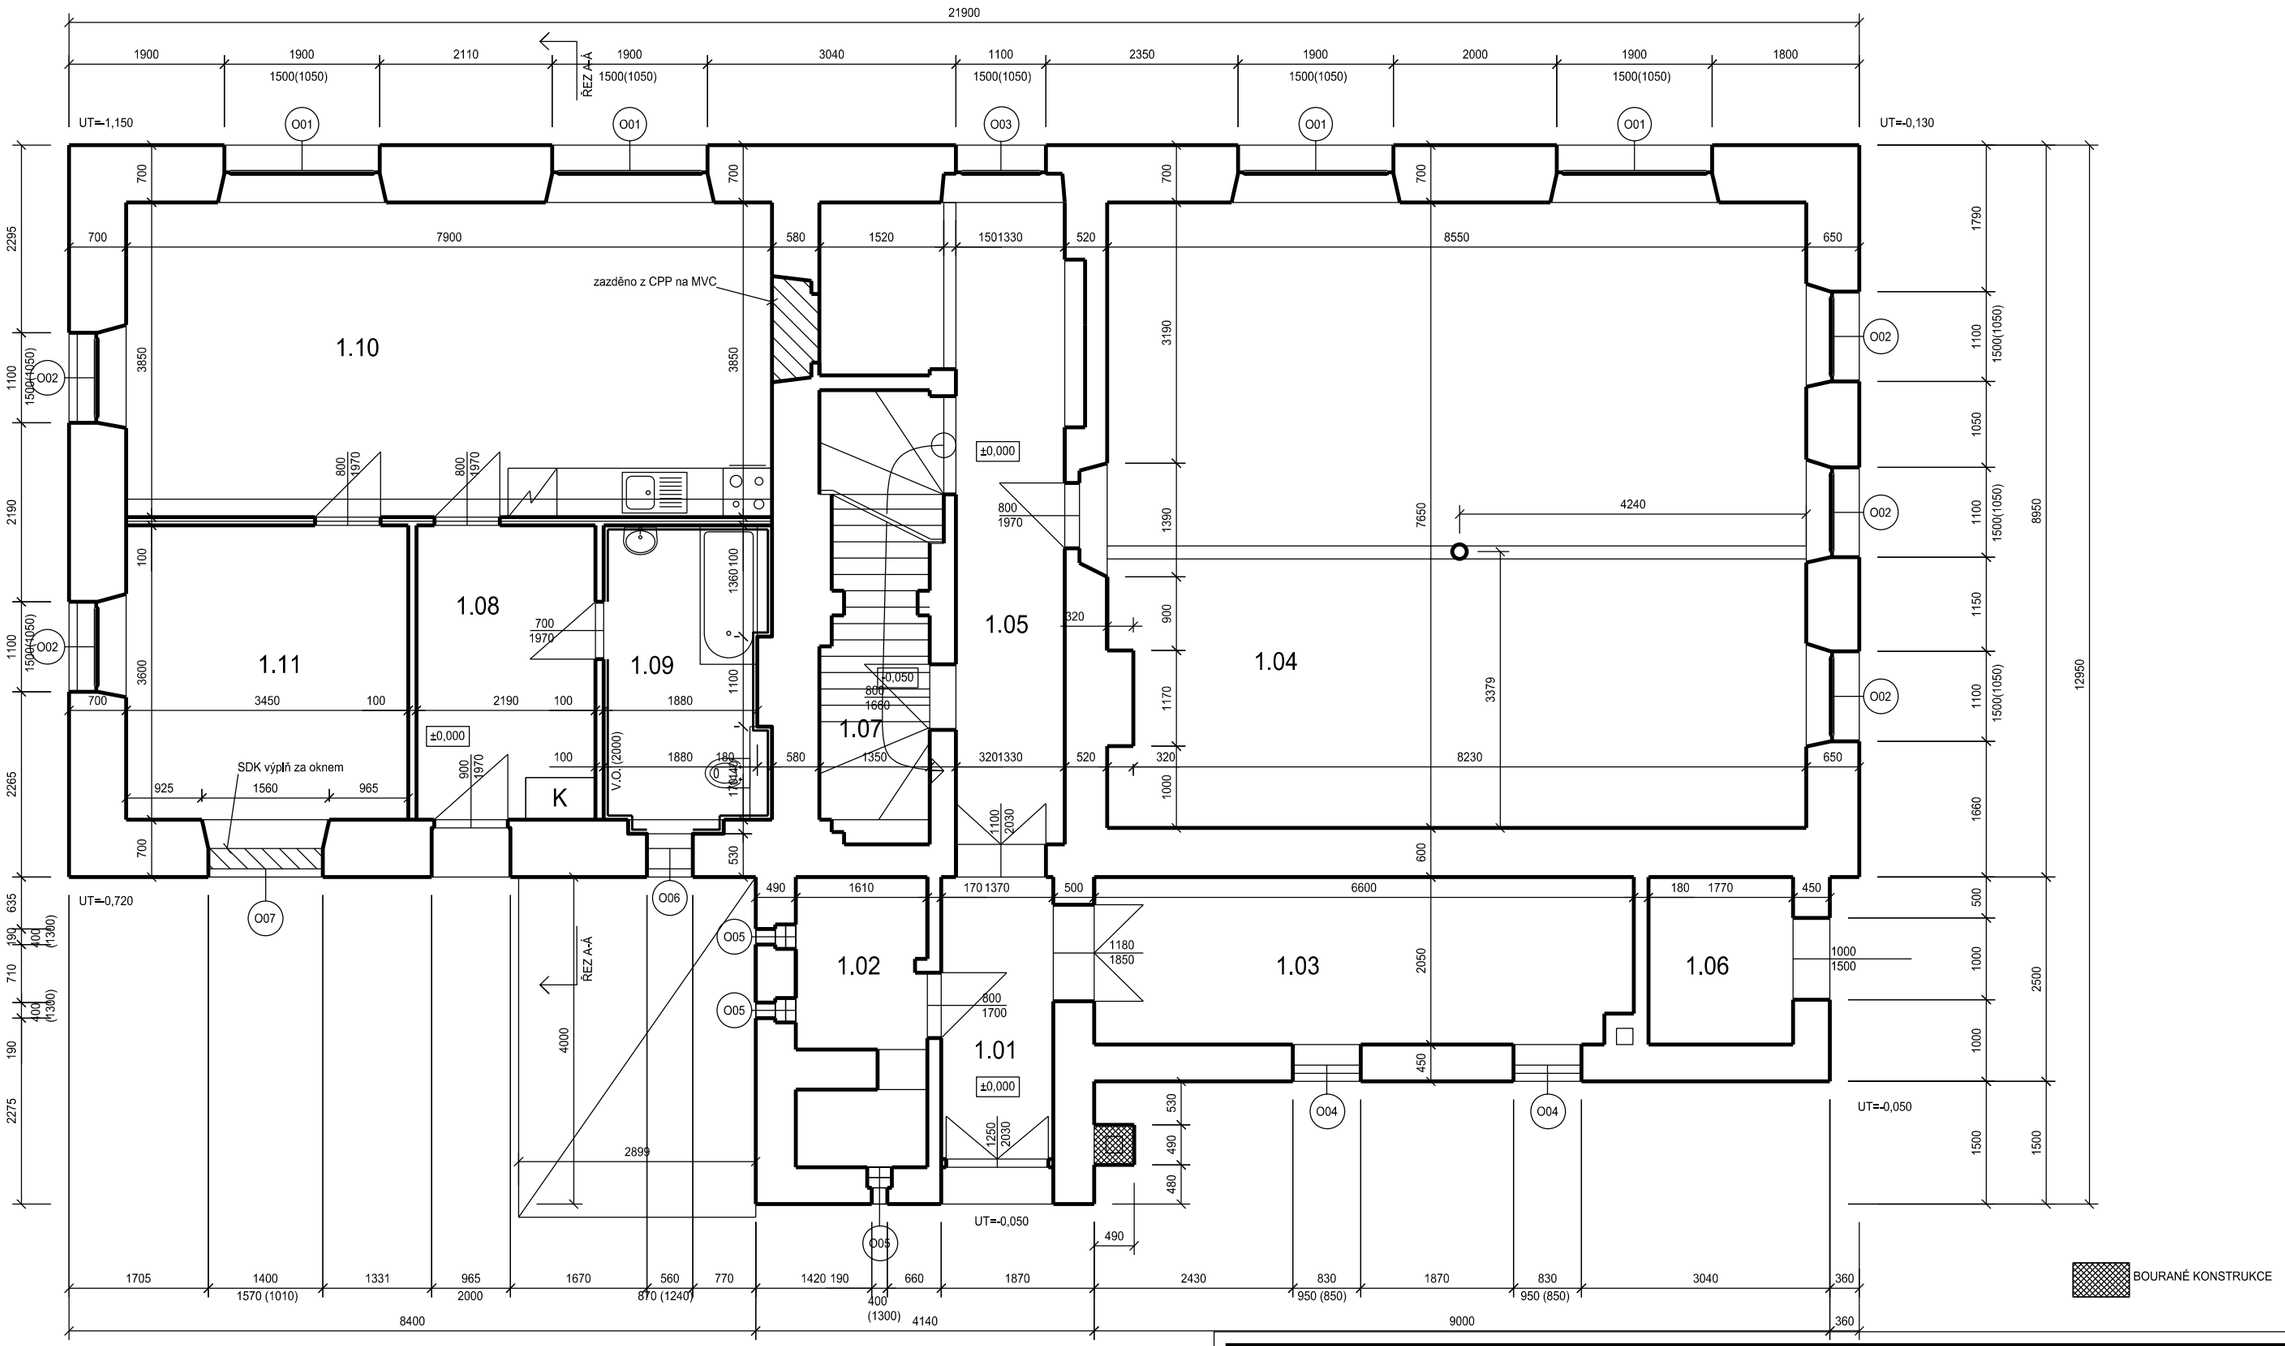

Tabulka místností

	Č.M.	NÁZEV MÍSTNOSTI	PLOCHA m²	POVRCH PODLAHA	POVRCH STĚN	POVRCH STROPU	POZNÁMKA
OBECNÍ ÚŘAD	1.01	ZÁDVEŘÍ	4,27	TERACO DLAŽBA			
	1.02	SKLAD	5,20	CEM. POTĚR	ŠTUK + MALBA	RÁKOSOVÝ PODHLED	
	1.03	SKLAD	13,39	CEM. POTĚR	ŠTUK + MALBA	RÁKOSOVÝ PODHLED	
	1.04	KNIHOVNA	65,03	VLYSYS + JEKOR	ŠTUK + MALBA	RÁKOSOVÝ PODHLED	
	1.05	CHODBA + SCHODIŠTĚ	13,90	TERACO DLAŽBA	ŠTUK + MALBA	RÁKOSOVÝ PODHLED	
	1.06	SKLAD	3,62	CEM. POTĚR	ŠTUK + MALBA	RÁKOSOVÝ PODHLED	
	1.07	VSTUP DO SKLEPA	3,24	BETON. DLAŽBA	ŠTUK + MALBA		
BYT Č.1	1.08	ZÁDVEŘÍ	7,88	KER. DLAŽBA	ŠTUK + MALBA	RÁKOSOVÝ PODHLED	
	1.09	KOUPELNA + WC	7,21	KER. DLAŽBA	KER. OBKLAD	RÁKOSOVÝ PODHLED	KER. OBKL. V=2000
	1.10	OBÝVACÍ POKOJ + KK	30,41	LAMINÁTOVÁ PODLAHA	ŠTUK + MALBA	RÁKOSOVÝ PODHLED	
	1.11	LOŽNICE	12,42	LAMINÁTOVÁ PODLAHA	ŠTUK + MALBA	RÁKOSOVÝ PODHLED	

- O01 Plastové okno izolační trojsklo
- O02 Plastové okno izolační trojsklo
- O03 Plastové okno izolační trojsklo
- O04 Původní dřevěné okno
- O05 Původní dřevěné okno
- O06 Původní dřevěné okno
- O07 Původní dřevěné okno ze vnitř zazděno
- K Plynový turbo kotel

Autorizace / Podpis

Aleš Jungvirt, diplomovaný technik
IČO 09959611

PROJEKTANT	MAREK VOLEMAN		DATUM	2.6.2023	
			STUPEŇ PD	PASPORT	
VYPRACOVAL	MAREK VOLEMAN		MĚŘÍTKO	1:75	

ZAKÁZKA : REKONSTRUKCE ÚŘADU BOŘISLAV
p.č. st 62, k.ú. BOŘISLAV

OBSAH :
Půdorys 1.NP - Stávající stav

Číslo výkresu
02

ČÍSLO ZAKÁZKY

OBJEDNATEL :
Obec Bořislav, č. p. 20, 41501 Bořislav

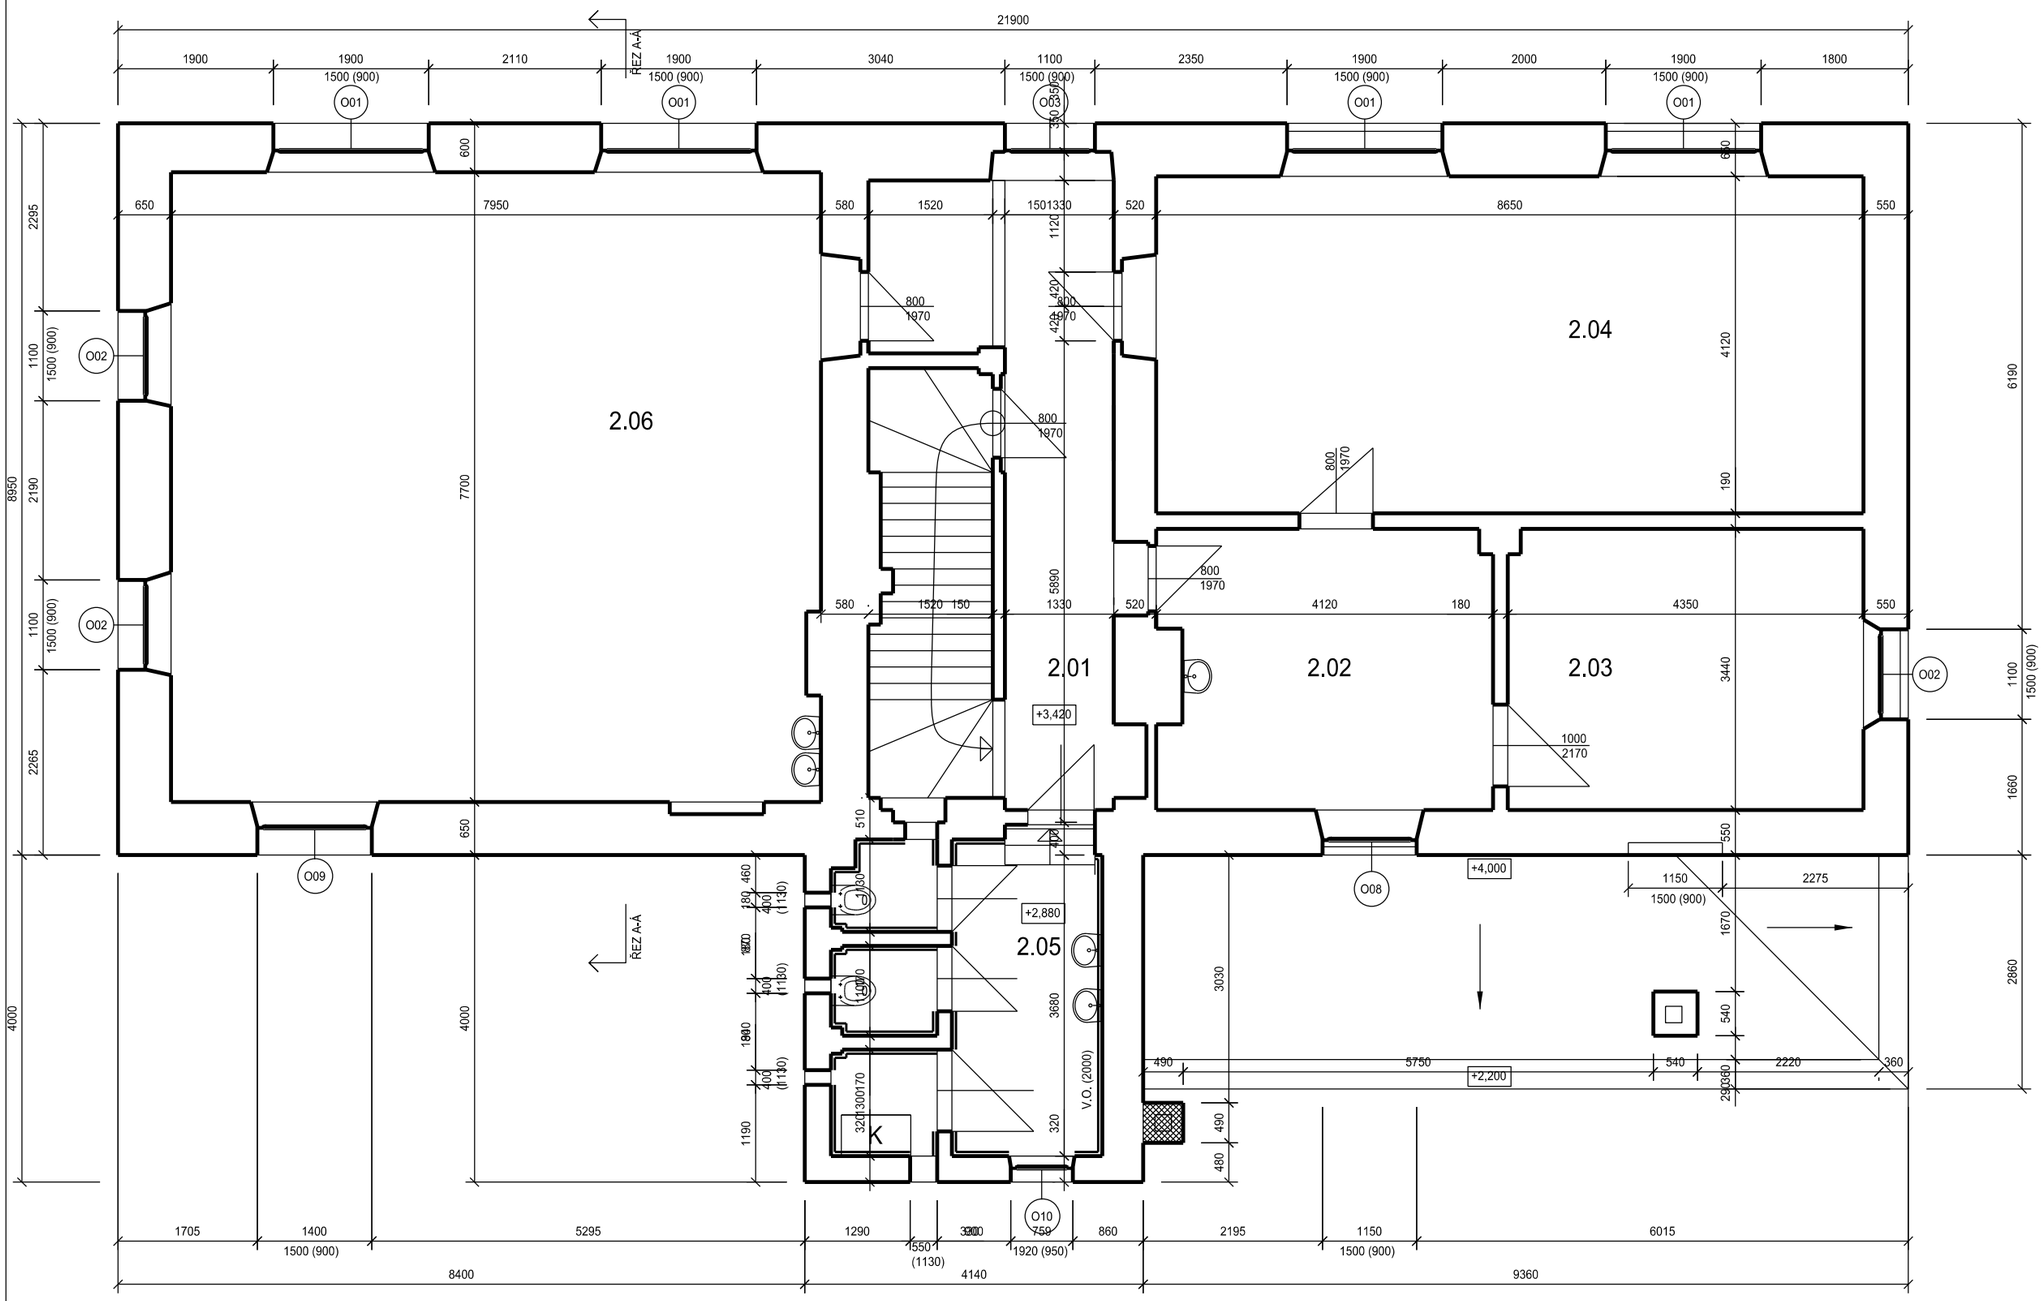

Tabulka místností

Č.M.	NÁZEV MÍSTNOSTI	PLOCHA m²	POVRCH PODLAHA	POVRCH STĚN	POVRCH STROPU	POZNÁMKA
2.01	CHODBA + SCHODIŠTĚ	14,54	TERACO DLAŽBA	ŠTUK + MALBA	RÁKOSOVÝ PODHLED	
2.02	SEKRETARIÁT	13,75	PVC - DLE STANDARDU	ŠTUK + MALBA	RÁKOSOVÝ PODHLED	
2.03	KANCELÁŘ STAROSTY	14,91	PVC - DLE STANDARDU	ŠTUK + MALBA	RÁKOSOVÝ PODHLED	
2.04	ZASEDACÍ MÍSTNOST	36,15	PVC - DLE STANDARDU	ŠTUK + MALBA	RÁKOSOVÝ PODHLED	
2.05	UMÝVÁRNA + WC M/Ž + UKLIDOVÁ KOMORA	11,69	KER. DLAŽBA	KER. OBKLAD	RÁKOSOVÝ PODHLED	KER. OBKL. V=2000
2.06	ARCHIV	61,81	PVC - DLE STANDARDU	ŠTUK + MALBA	RÁKOSOVÝ PODHLED	

- O01 Plastové okno izolační trojsklo
- O02 Plastové okno izolační trojsklo
- O03 Plastové okno izolační trojsklo
- O04 Původní dřevěné okno
- O05 Původní dřevěné okno
- O06 Původní dřevěné okno
- O07 Původní dřevěné okno ze vnitř zazděno

Autorizace / Podpis

Aleš Jungvirt, diplomovaný technik
IČO 09959611

PROJEKTANT	MAREK VOLEMAN		DATUM	11.04.2022
			STUPEŇ PD	PASPORT
VYPRACOVAL	MAREK VOLEMAN		MĚŘÍTKO	1:75

ZAKÁZKA : PASPORT OBECNÍHO ÚŘADU BOŘISLAV
p.č. st 62, k.ú. BOŘISLAV

OBSAH :
Půdorys 2.NP - Stávající stav

Číslo výkresu
03

ČÍSLO ZAKÁZKY

OBJEDNATEL :
Obec Bořislav, č. p. 20, 41501 Bořislav

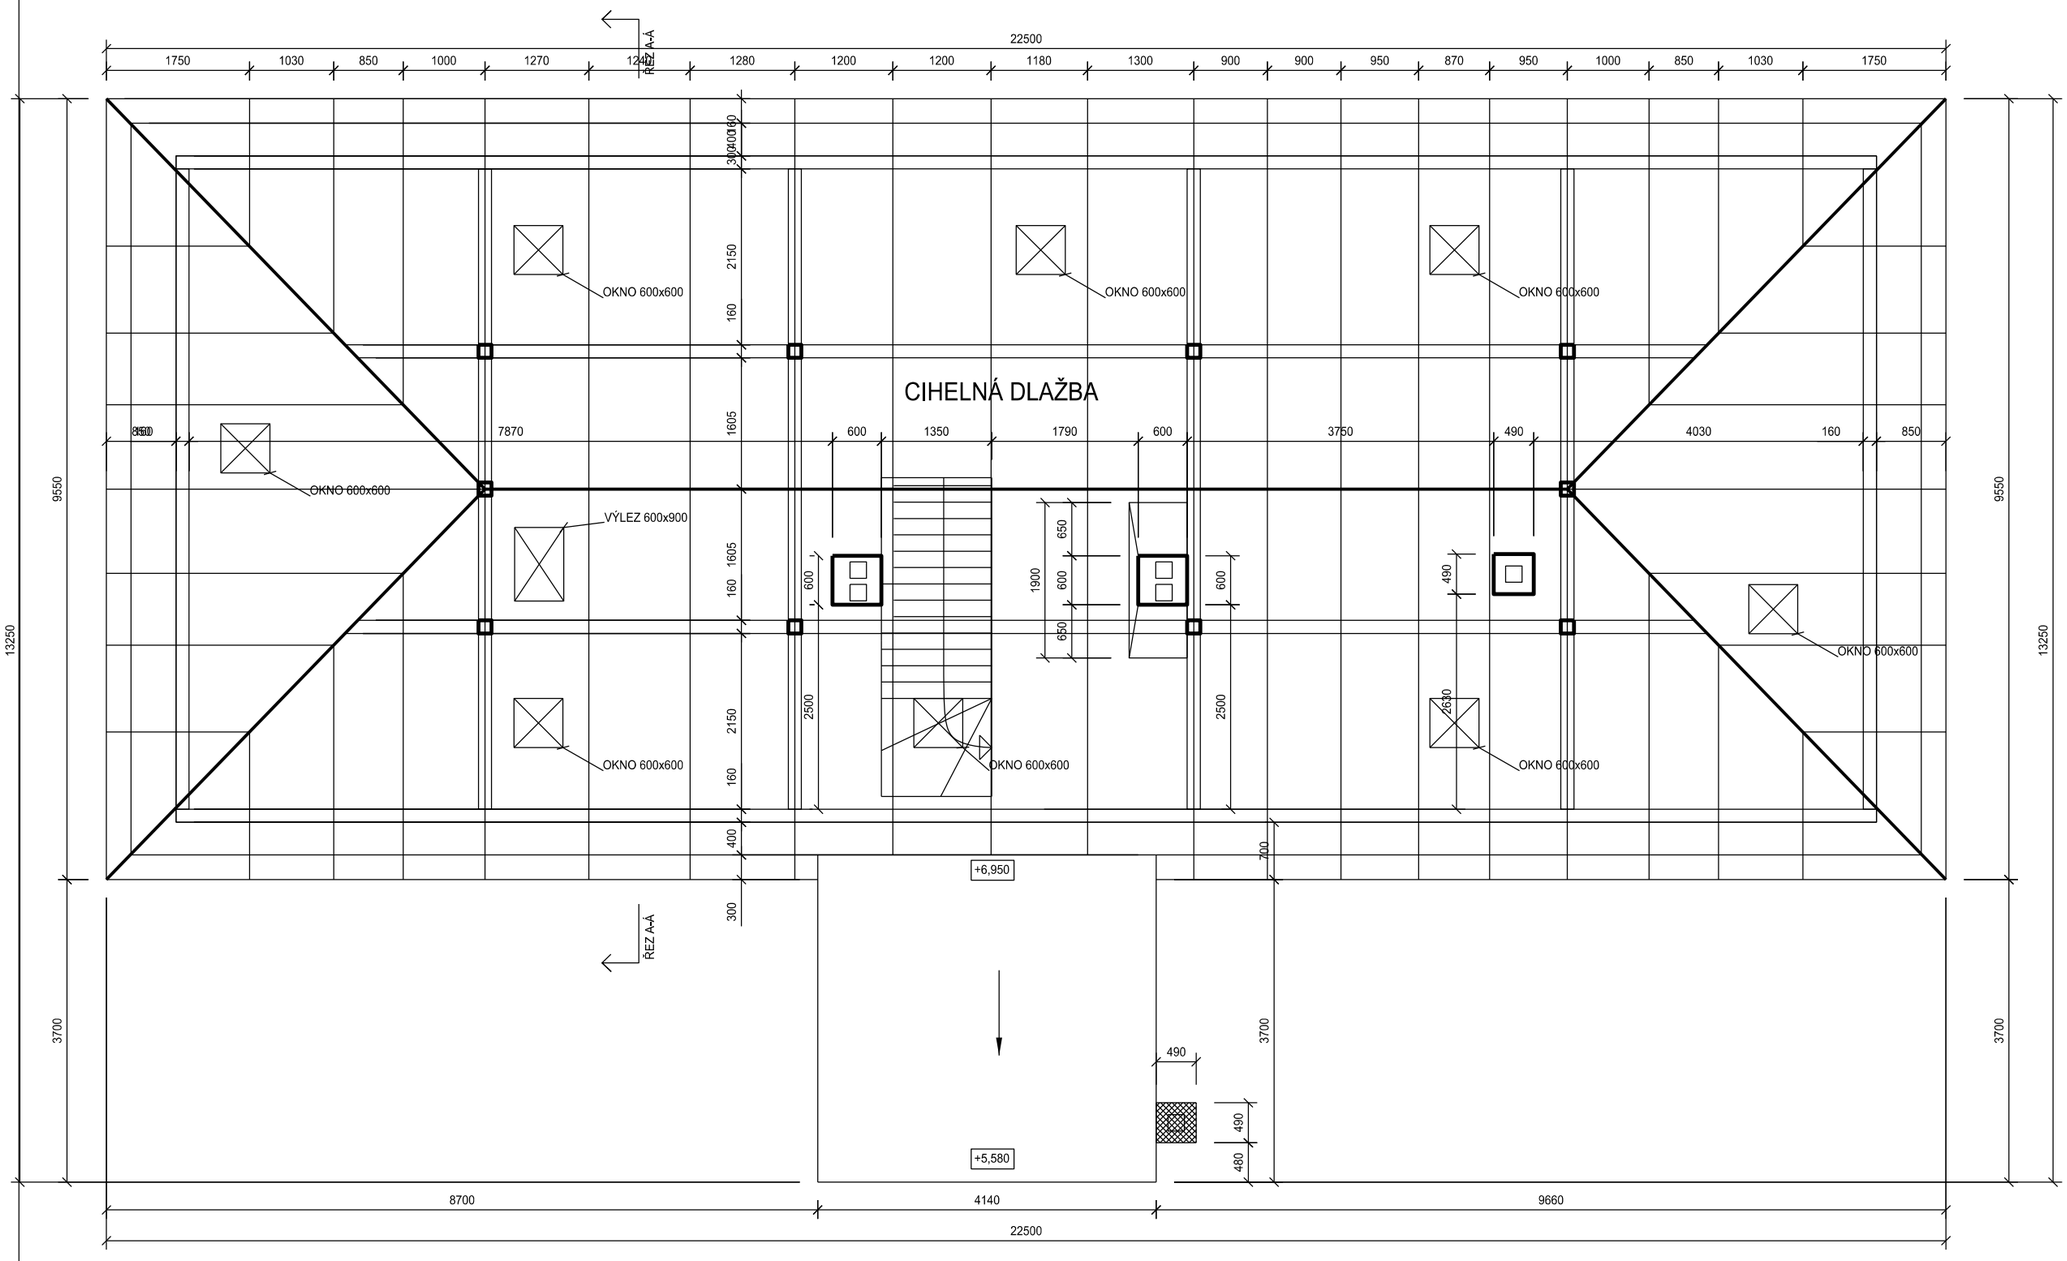

Autorizace / Podpis	PROJEKTANT	MAREK VOLEMAN		DATUM	2.6.2023
				STUPEŇ PD	PASPORT
	VYPRACOVAL	MAREK VOLEMAN		MĚŘÍTKO	1:75
	ZAKÁZKA : REKONSTRUKCE ÚŘADU BOŘISLAV p.č. st 62, k.ú. BOŘISLAV OBSAH : Půdorys 3NPP - KROV - Stávající stav				Číslo výkresu 04
Aleš Jungvirt, diplomovaný technik IČO 09959611	OBJEDNATEL : Obec Bořislav, č. p. 20, 41501 Bořislav				ČÍSLO ZAKÁZKY

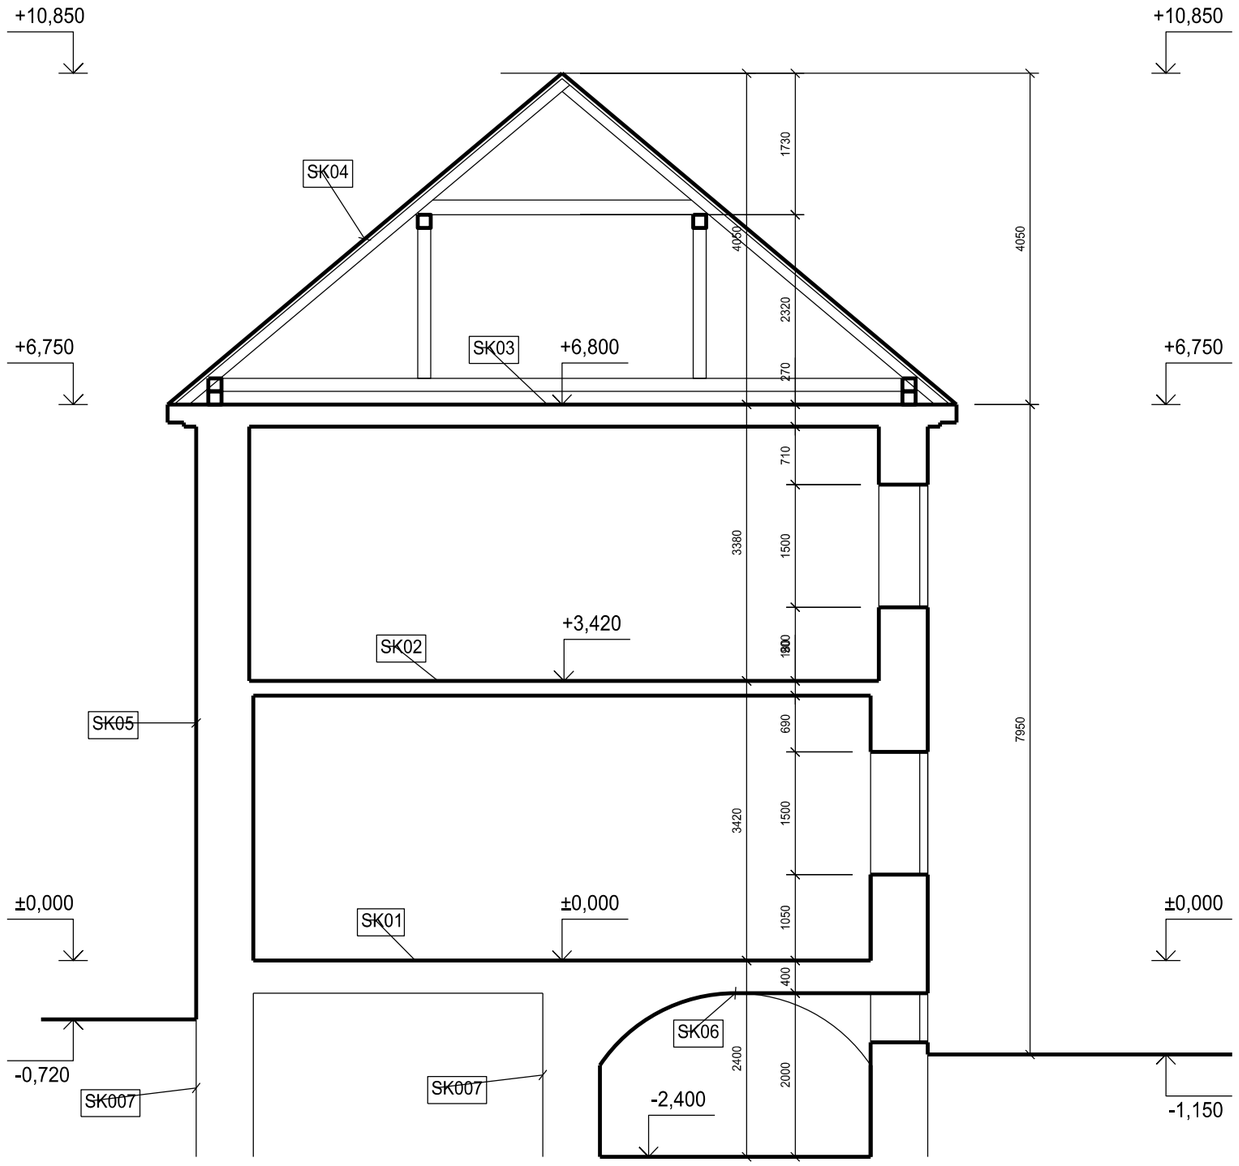

SK01 Podlaha 1.NP
- Pochozí vrstva dle tabulky místností
- Skladba nezjištěna (viz. poznámky)

SK02 Strop 2.NP
- Pochozí vrstva dle tabulky místností
- Skladba nezjištěna (viz. poznámky)

SK03 Strop 3.NP
- Pochozí vrstva dle tabulky místností
- Skladba nezjištěna (viz. poznámky)

SK04 Střecha
- Plechová střešní krytina
- Prkenný záklop tl. 24 mm
- Krokve 180x100

SK05 - Obvodová stěna
- Břizolitová omítka
- Zdivo z CPP na MVC tl. dle půdorysu
- Vnitřní vápené omítky

SK06 - Kamená klenba
- Skladba nezjištěna (viz. poznámky)

SK07 - Kamený základ
Hloubka základové spáry nezjištěna

Poznámky:
-Nebyl zjištěn stav konstrukce stropů, při eventuálních dispozičních změnách je nutné zajištění průzkumných sond do konstrukce stropů.

Autorizace / Podpis	PROJEKTANT	MAREK VOLEMAN		DATUM	11.04.2022
				STUPEŇ PD	PASPORT
	VYPRACOVAL	MAREK VOLEMAN		MĚŘÍTKO	1:75
	ZAKÁZKA : REKONSTRUKCE ÚŘADU BOŘISLAV p.č. st 62, k.ú. BOŘISLAV OBSAH : Řez A-Á - Stávající stav				Číslo výkresu 05
Aleš Jungvirt, diplomovaný technik IČO 09959611	OBJEDNATEL : Obec Bořislav, č. p. 20, 41501 Bořislav				ČÍSLO ZAKÁZKY

BOURANÉ KONSTRUKCE

Autorizace / Podpis	PROJEKTANT	MAREK VOLEMAN		DATUM	2.6.2023
				STUPEŇ PD	PASPORT
	VYPRACOVAL	MAREK VOLEMAN		MĚŘÍTKO	1:100
	ZAKÁZKA : REKONSTRUKCE ÚŘADU BOŘISLAV p.č. st 62, k.ú. BOŘISLAV OBSAH : Pohledy - Stávající stav				Číslo výkresu 06
Aleš Jungvirt, diplomovaný technik IČO 09959611	OBJEDNATEL : Obec Bořislav, č. p. 20, 41501 Bořislav				ČÍSLO ZAKÁZKY

BOURANÉ KONSTRUKCE

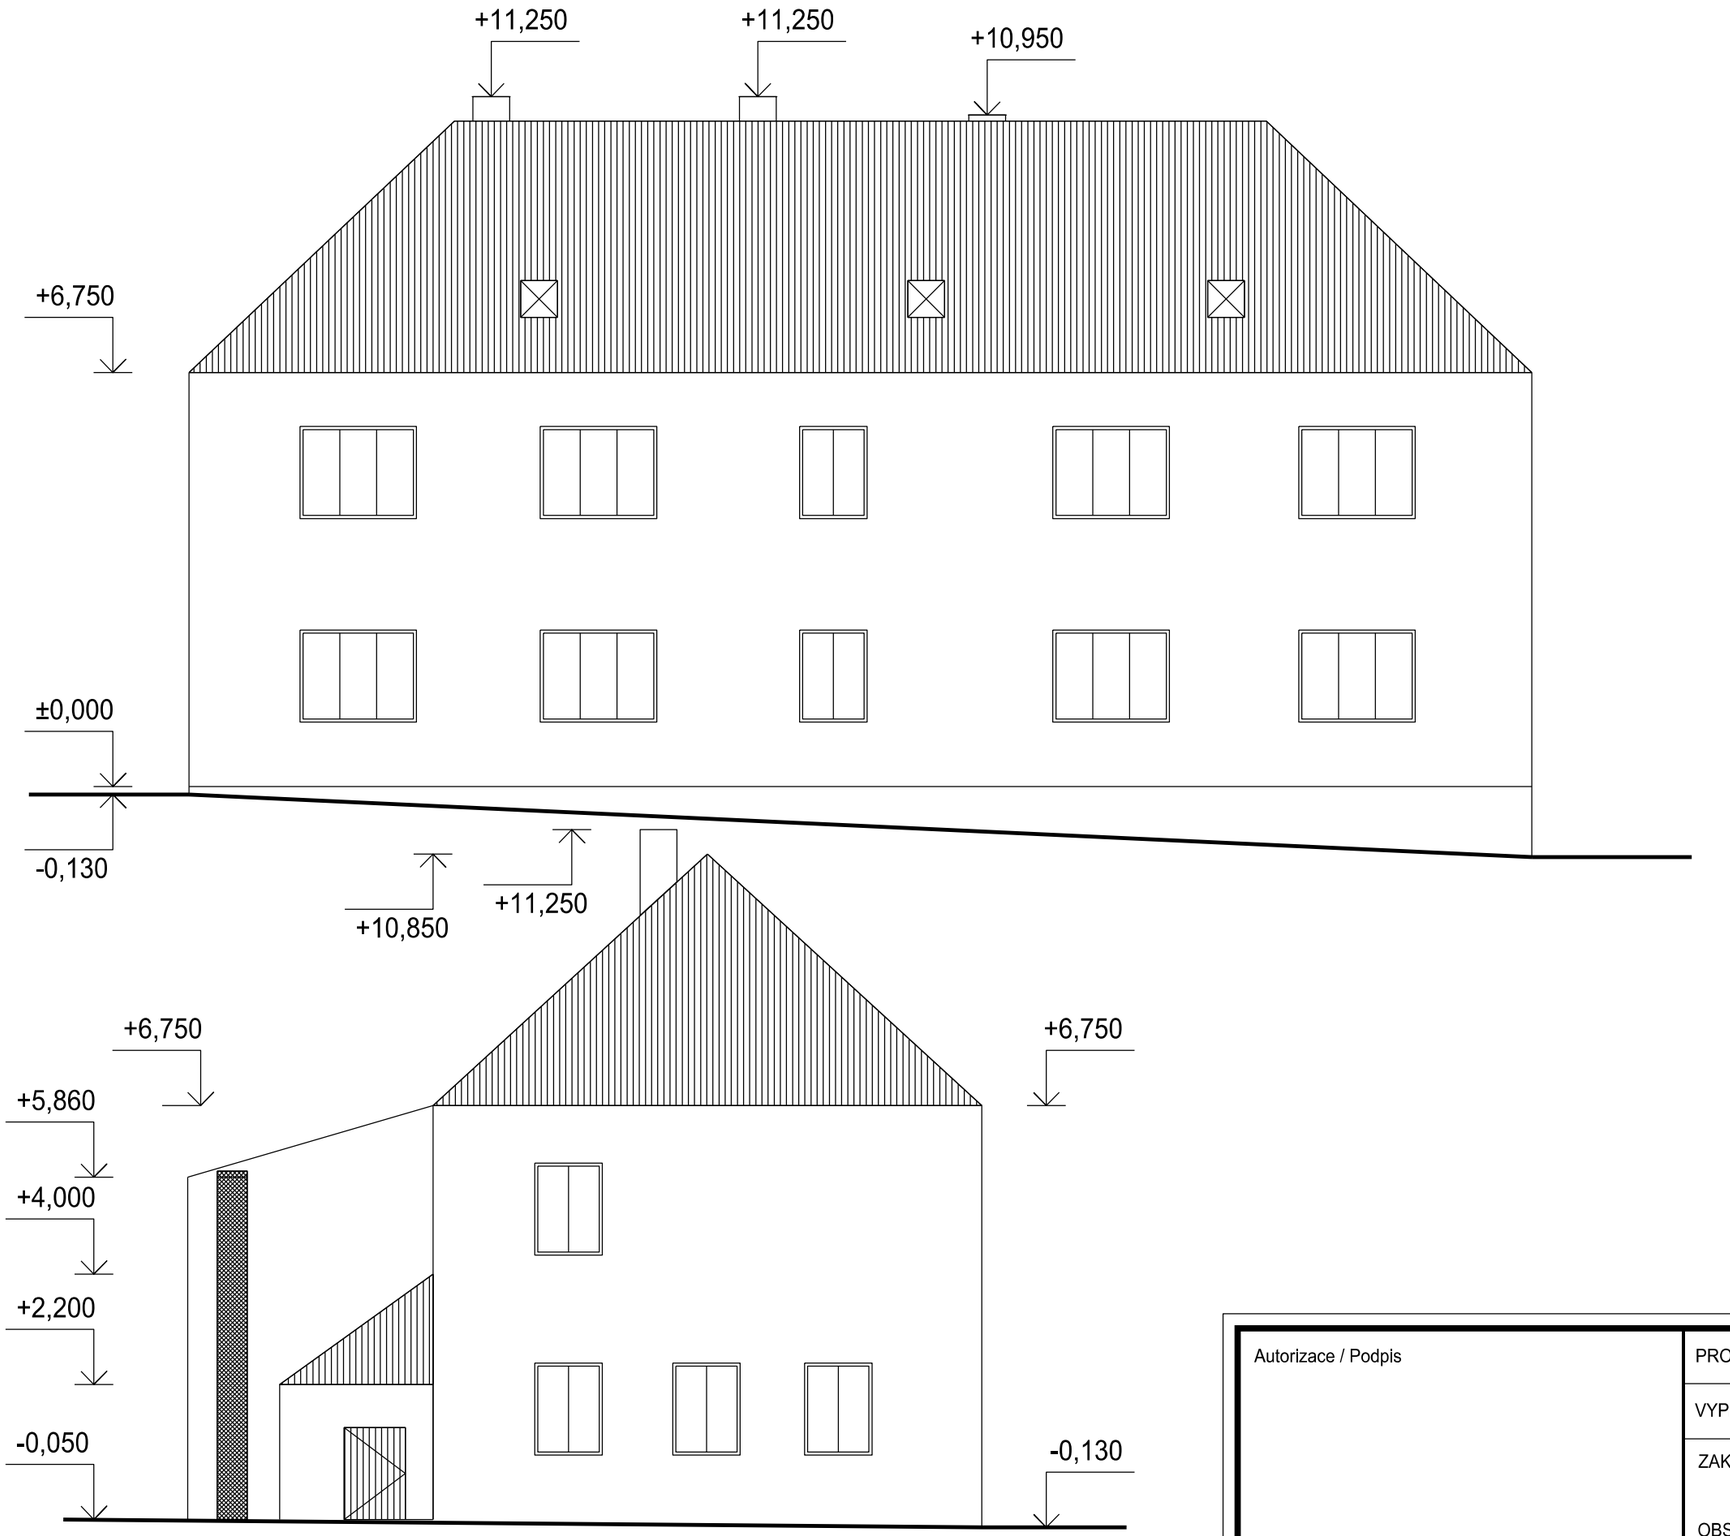

Autorizace / Podpis	PROJEKTANT	MAREK VOLEMAN		DATUM	2.6.2023
				STUPEŇ PD	PASPORT
	VYPRACOVAL	MAREK VOLEMAN		MĚŘÍTKO	1:100
	ZAKÁZKA : REKONSTRUKCE ÚŘADU BOŘISLAV p.č. st 62, k.ú. BOŘISLAV OBSAH : Pohledy - Stávající stav				Číslo výkresu 07
Aleš Jungvirt, diplomovaný technik IČO 09959611	OBJEDNATEL : Obec Bořislav, č. p. 20, 41501 Bořislav				ČÍSLO ZAKÁZKY