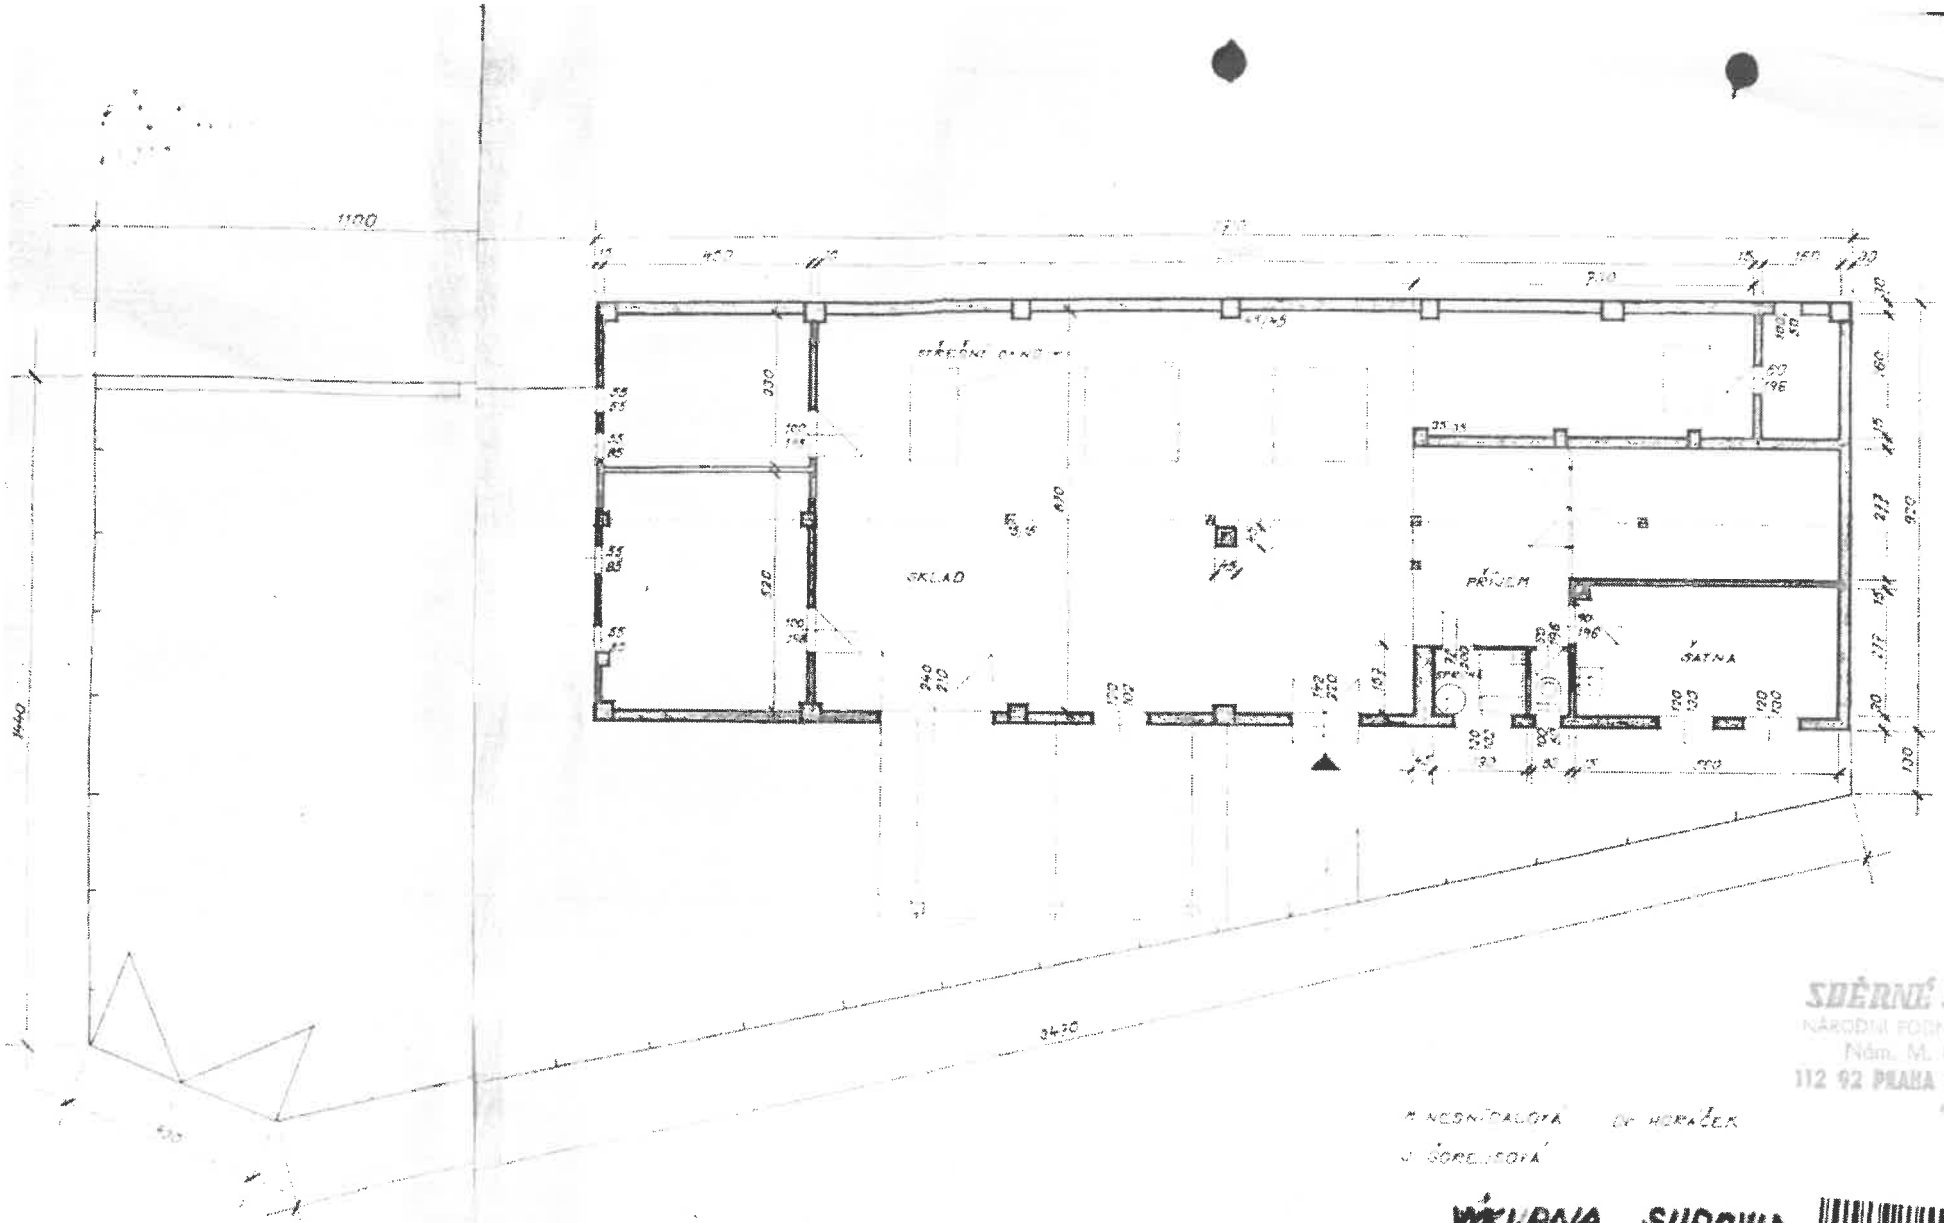

SDĚRNÉ SUROVINY
NÁRODNÍ PODNIK HL. M. PRAHY
Nám. M. Gorkého 15
112 92 PRAHA 1 - NOVÉ MĚSTO
43

M. NEDOMÁLOVÁ Dr. HORÁČEK
J. ŠOREJSOVÁ

1 : 100

VÝKUPNA SUROVIN
PŮDORYS

2250001226

KVĚTEN 1990