

POZNÁMKA : Chybějící kóty neodměřovat z výkresu a dotázat se. Všechny rozměry kontrolovat průběžně na stavbě. Jakékoliv nejasnosti a rozpory mezi výkresy nutno projednat s autorem.

VÝŠKOVÝ SYSTÉM: BpV Souřadný systém: JTSK  
±0,000 RELAT. = dle geom. plánu


KÓTOVÁNO V MILIMETRECH, VÝŠKOVÉ KÓTY V METRECH

RAZÍTKO, PODPIS

VYPRACOVAL :

**Ing.arch. Daniel Zygula**  
Příbram 1E Verneřice, 405 02

+420 728 895 196  
zygula@tectum-building.eu

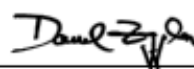

**TECTUM**  
Váš partner v budování

www.tectum-building.eu  
info@tectum-building.eu

ZODPOVĚDNÝ  
PROJEKTANT :

**Ing. Kateřina Iwanejko**  
ČKAIT: 0500418

Kunratice  
u Cvikova 34, 471 55

INVESTOR :

**Obec Malšovice**

Malšovice 16  
Malšovice, 405 02

AKCE :

**OPRAVA MÍSTNÍ KOMUNIKACE**

**komunikace "u sportovního areálu"**

p.p.č.928

k.ú. Malšovice [691348]

STUPEŇ DOKUMENTACE : DOKUMENTACE TECHNICKÉ  
POMOCI

01/2018

# TECHNICKÁ ZPRÁVA

---

## IDENTIFIKAČNÍ ÚDAJE

Identifikační údaje o žadateli : **Obec Malšovice**  
**Malšovice 16, 405 02 - Malšovice**

Identifikační údaje o  
zpracovateli dokumentace : **Ing.arch. Daniel Zygula**, Příbram 1E, Verneřice, 405 02

Označení stavby a pozemku : **OPRAVA MÍSTNÍ KOMUNIKACE**  
**komunikace u sportovního areálu**  
Malšovice  
st.p.č. 928  
k.ú. Malšovice (691348)

Předmět dokumentace : Záměrem investora je oprava místní komunikace s vyfrézováním, rozšířením, opravou odvodnění a doplnění točny pro zásah hasičského sboru.

## A) ÚVOD

Projekt řeší opravu místní komunikace, opravu odvodnění, doplnění točny, rozšíření komunikace a opravu přilehlého parkoviště na st. parc. č. 928, která je ve vlastnictví stavebníka.

**B) ZÁSADY ARCHITEKTONICKÉHO, FUNKČNÍHO, DISPOZIČNÍHO A VÝTVARNÉHO ŘEŠENÍ A ŘEŠENÍ VEGETAČNÍCH ÚPRAV V OKOLÍ OBJEKTU, VČETNĚ ŘEŠENÍ PŘÍSTUPU A UŽÍVÁNÍ OBJEKTU OSOBAMI S OMEZENOU SCHOPNOSTÍ POHYBU A ORIENTACE**

Komunikace bude asfaltová s prefabrikovanými betonovými prvky (obrubky). Komunikace má navržený příčný spád ve spodní části na jednu stranu a v horní části na obě strany od osy komunikace a celá komunikace je v podélném sklonu vyspádována k průjezdní komunikaci obcí, kde jsou dešťové vody odváděny do Račího potoku. Nejblíže okolí komunikace bude po realizaci urovnáno, ohumusováno a oseto travním semenem. Po celou dobu realizace musí být umožněn vstup do přilehlých soukromých nemovitostí.

**C) KAPACITY, UŽITKOVÉ PLOCHY, OBESTAVĚNÉ PROSTORY, ZASTAVĚNÉ PLOCHY, ORIENTACE, OSVĚTLENÍ A OSLUNĚNÍ**

|                          |                      |                           |
|--------------------------|----------------------|---------------------------|
| <b>Zastavěná plocha:</b> | asfaltová komunikace | <b>2411 m<sup>2</sup></b> |
|                          | zatravněné plochy    | 202 m <sup>2</sup>        |

**D) TECHNICKÉ A KONSTRUKČNÍ ŘEŠENÍ OBJEKTU****PŘÍPRAVA ÚZEMÍ A ZEMNÍ PRÁCE**

Před započítím stavebních prací bude stavební pozemek ohraničen dočasným oplocením a bude zamezeno proti vstupu nepovolaných osob na staveniště.

Před zahájením zemních prací se objekty vytyčí. Také se zřetelně označí výškový bod, od kterého se určují všechny příslušné výšky.

Dle PD dojde k odfrézování povrchů v místech kde je tak navrženo.

V místech navrženého rozšíření komunikace a v místě nové plochy komunikace bude zemina odtěžena do hloubky 0,300m pod U.T. podle tloušťky souvrství. Zemina z výkopů bude odvážena a likvidována dle dispozic příslušného městského úřadu.

Veškeré výkopové práce budou prováděny šetrně k životnímu prostředí a okolní zástavbě. Znečištěné okolní prostory budou po skončení prací očištěny.

**KOMUNIKACE**

Podloží v místě stavby nebylo prozkoumáno a posouzeno geologem, výpočtová únosnost základové spáry dle ČSN EN 1997 – Navrhování geotechnických konstrukcí, je stanovena odhadem na bezpečnou hodnotu  $f_{gd} = 200 \text{ kPa}$ .

Nové souvrství komunikace je navrženo v této skladbě:

|                                         |                 |       |
|-----------------------------------------|-----------------|-------|
| - asfaltový beton střednězrný           | ACO 11+         | 50mm  |
| - obalované kamenivo                    | ACP 16+         | 50mm  |
| - šterkodrt'                            | ŠD <sub>B</sub> | 200mm |
| - geotextílie, min. 300g/m <sup>2</sup> |                 |       |

Odvodňovací žlaby budou betonové uložené do betonového lože a bude zřízena jednostanně přídlažba z betonových desek.

Obrubníky jsou navrženy betonové silniční na betonové lože tl. min. 80mm s boční opěrou. V místech vjezdů jsou navrženy obrubníky snížené. Přejechod mezi normálním a sníženým obrubníkem musí být proveden přechodovým obrubníkem.

Jeden vjezd na stanu hřiště bude zrušen. Druhý (horní) vjezd bude opraven i s podkladními vrstvami. Vjezdy na soukromé pozemky a přístupy do garáží budou prováděny šetrně, zaříznutím stávajících zpevněných ploch a vyplnění spáry asf. suspenzí, aby nedocházelo k jejich narušení. Rozšíření komunikace k podezdívkám plotů musí být prováděno s velkou opatrností a případné škody na oplocení musí být napraveny a vráceny minimálně do původního stavu.

V rozrušené ploše za obrubníkem bude terén urovnán, ohumusován a oset travním semenem.

**OPRAVA ZÁBRADLÍ BETONOVÉ ŠACHTY**

Ocelové zábradlí bude obroušeno a budou provedeny nové nátěry.

**NAKLÁDÁNÍ S ODPADY**

Odpady vzniklé výstavbou budou ukládány v kontejnerech na staveništi a postupně vyváženy na skládku dle dispozic příslušného MÚ.

**E) TEPELNĚ TECHNICKÉ VLASTNOSTI STAVEBNÍCH KONSTRUKCÍ A VÝPLNÍ OTVORŮ**

Jedná se o projekt komunikace, tepelně technické vlastnosti nejsou předmětem PD.

**F) ZPUSOB ZALOŽENÍ OBJEKTU S OHLEDEM NA VÝSLEDKY INŽENÝRSKO-GEOLOGICKÉHO A HYDROGEOLOGICKÉHO PRŮZKUMU**

Inženýrsko-geologický a hydrogeologický průzkum nebyly shledány podstatnými. Způsoby založení viz. navržená skladba komunikace.

**G) VLIV OBJEKTU A JEHO UŽÍVÁNÍ NA ŽIVOTNÍ PROSTŘEDÍ A ŘEŠENÍ PŘÍPADNÝCH NEGATIVNÍCH ÚČINKŮ**

Stavba neprodukuje zplodiny do ovzduší, neznečišťuje vodu, nevytváří svým užíváním hluk, nekontaminuje půdy a nevytváří odpady. Kvalita ovzduší v okolí posuzované stavby nebude ovlivněna realizací a provozem posuzované stavby. Tento objekt nemá výrazný vliv na životní prostředí – ovzduší, vodu, odpady, hluk a půdu.

**H) DOPRAVNÍ ŘEŠENÍ**

Stávající systém průjezdné dopravy nebude ovlivněn.

**I) OCHRANA OBJEKTU PŘED ŠKODLIVÝMI VLIVY VNĚJŠÍHO PROSTŘEDÍ**

Nejsou předpokládány žádné výjimečné vlivy týkající se navrženého objektu rodinného domu. Proti běžným povětrnostním vlivům je objekt chráněn standartními řešeními.

**J) DODRŽENÍ OBECNÝCH POŽADAVKŮ NA VÝSTAVBU**

Dokumentace je v souladu s dotčenými hygienickými předpisy a závaznými normami ČSN a vyhláškou č. 269/2009 Sb., o technických požadavcích na stavby, novelizovanou vyhláškou 20/2012 Sb. a vyhláškou č. 26/1999 Sb., o obecných technických požadavcích na stavby v hl. m. Praze. Dále je v souladu s vyhláškou č. 431/2012 Sb., kterou se mění vyhláška č. 501/2006 Sb., o obecných požadavcích na využívání území. Dokumentace splňuje příslušné předpisy a požadavky jak pro vnitřní prostředí, tak i pro vliv stavby na životní prostředí.


**Jedná se o projektovou dokumentaci technické pomoci, která slouží především pro výběr zhotovitele.**

DŮLEŽITÉ UPOZORNĚNÍ: nejasnosti a případné změny oproti projektu nutno konzultovat s projektantem.

Ve Verneřicích, 02/2018

Ing.arch. Daniel Zygula



 





VJEZD 01



CELKOVÁ SITUACE

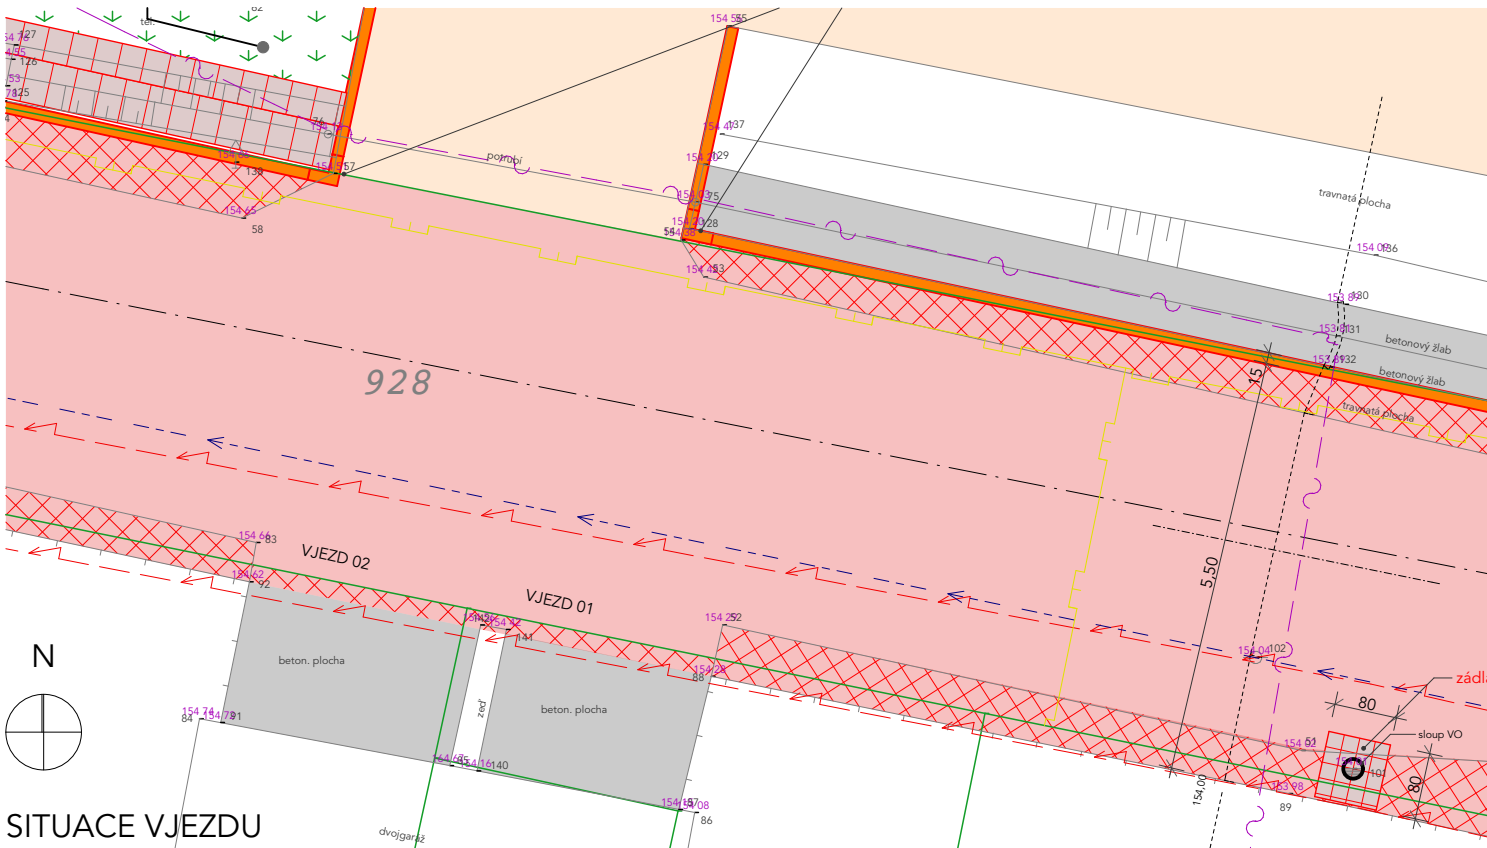

SITUACE VJEZDU

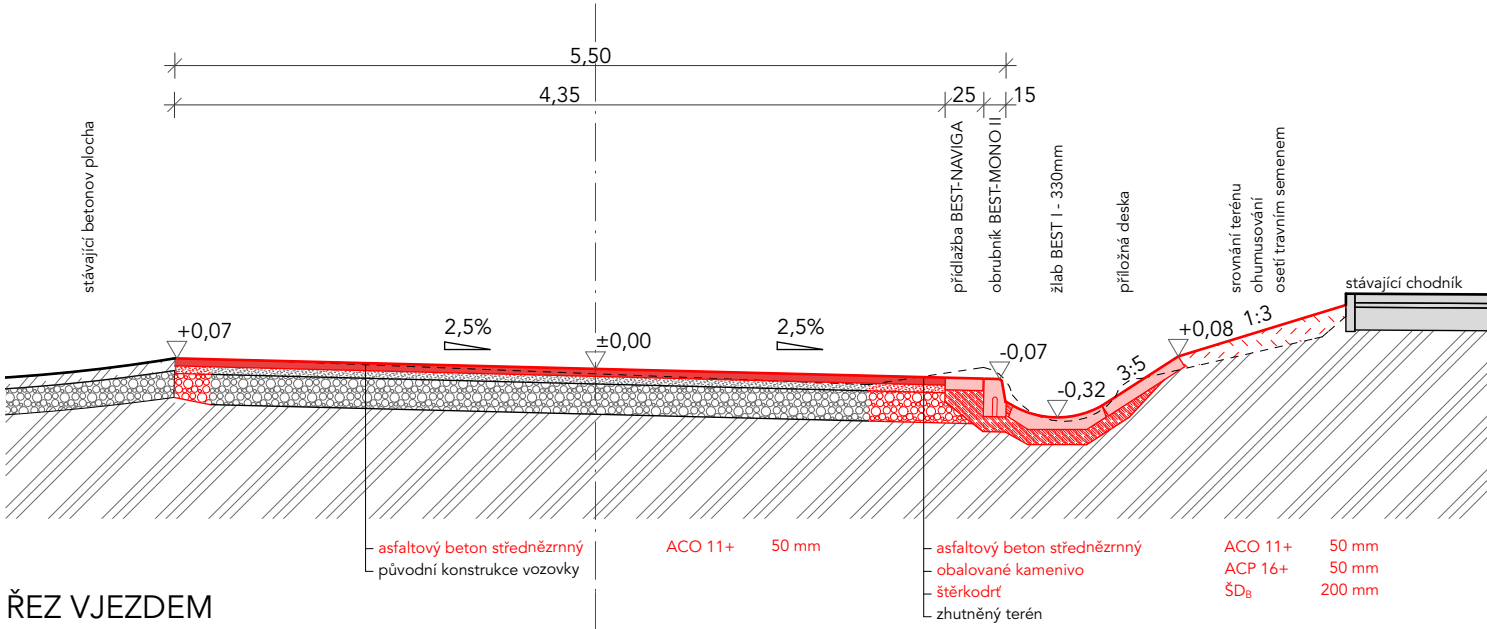

POZNÁMKA:

V MÍSTECH VJEZDŮ JE KOMUNIKACE NAVRŽENA VE SPÁDU K ODVODŇOVACÍMU ŽLABU, TZN. OD VJEZDŮ. NEBUDE TEDY DOCHÁZET KE STÉKÁNÍ SRÁŽKOVÝCH VOD Z KOMUNIKACE NA SOUKROMÉ SJEZDY A ZAHRADY. DLE ZADÁNÍ JE KOMUNIKACE ROZŠÍŘENA AŽ K PODEZDÍVKÁM PLOTŮ SOUSEDNÍCH POZEMKŮ.

V MÍSTECH NAPOJENÍ VJEZDŮ BUDE NOVÝ ASFALTOVÝPOVRCH DOROVNÁN KE STÁVAJÍCÍM ZPEVNĚNÝM PLOCHÁM VJEZDU.

POZNÁMKA:

SKLADBY, MATERIÁLOVÉ ŘEŠENÍ, PROVEDENÍ A HLOUBKA ZALOŽENÍ JE POUZE PŘEDPOKLÁDANÁ.

SONDY BYLY PROVEDENY POUZE VE DVOU MÍSTECH A JE PATRNÉ, ŽE TLOUŠTKY ASFALTOVÝCH VRSTEV JSOU NA KOMUNIKACI ROZDÍLNÉ.

V PŘÍPADĚ ZJIŠTĚNÍ ZÁSADNÍCH ROZDÍLŮ SKUTEČNOSTI S DOKUMENTACÍ, JE NUTNÉ KONTAKTOVAT PROJEKTANTA A INVESTORA A POSODIT NAVRŽENÝ ZPŮSOB PRACÍ.

ČÍSLO PROJEKTU : 172-17

PARÉ :

VLASTNÍCI SJEZDU:

st.p.č. 88

Kaššayová Jiřina

Malšovice 53, 405 02 - Malšovice

Lehrhuber Ivana

Malšovice 53, 405 02 - Malšovice

LEGENDA POVRCHŮ

|  |                                                      |
|--|------------------------------------------------------|
|  | NOVÝ POVRCH S ODFRÉROVÁNÍM STÁVAJÍCÍHO               |
|  | NOVÁ KOMUNIKACE I S PODKLADNÍMI VRSTVAMI             |
|  | NOVÝ ASFALTOVÝ POVRCH BEZ FRÉZOVÁNÍ STÁVAJÍCÍHO      |
|  | STÁVAJÍCÍ ZPEVNĚNÉ PLOCHY A BETONOVÉ PRVKY           |
|  | NOVÉ PŘÍDLAŽBY A BETONOVÉ ŽLABY                      |
|  | SROVNÁNÍ TERÉNU, OHUMUSOVÁNÍ A OSETÍ TRAVNÍM SEMENEM |
|  | NOVÉ BETONOVÉ OBRUBNÍKY                              |

POZNÁMKA :

Chybějící kóty neodměřovat z výkresu a dotázat se. Všechny rozměry kontrolovat průběžně na stavbě. Jakékoliv nejasnosti a rozpory mezi výkresy nutno projednat s autorem.

VÝŠKOVÝ SYSTÉM:


BpV Souřadný systém: JTSK  
±0,000 RELAT. = dle geom. plánu

KÓTOVÁNO V MILIMETRECH, VÝŠKOVÉ KÓTY V METRECH

RAZÍTKO, PODPIS

VYPRACOVAL :

Ing.arch. Daniel Zygula  
Příbram 1E Verneřice, 405 02  
+420 728 895 196  
zygula@tectum-building.eu

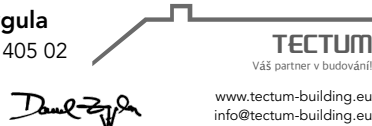

INVESTOR :

Obec Malšovice  
Malšovice 16  
Malšovice, 405 02

AKCE :

**OPRAVA MÍSTNÍ KOMUNIKACE**  
**komunikace u sportovního areálu**  
st.p.č.928 k.ú. Malšovice [691348]

STUPEŇ DOKUMENTACE :

DOKUMENTACE TECHNICKÉ POMOCI

ARCHITEKTONICKO-STAVEBNÍ

NÁZEV VÝKRESU :

VJEZD 01

ČÁST DOKUMENTACE: D.1.1

A3=2xA4

01/2018

1:50, 1:100


č.v.:

01


A3 = 2xA4 h / b = 420.0 / 297.0 (0.125m²)




VJEZD 02

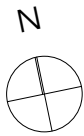

CELKOVÁ SITUACE

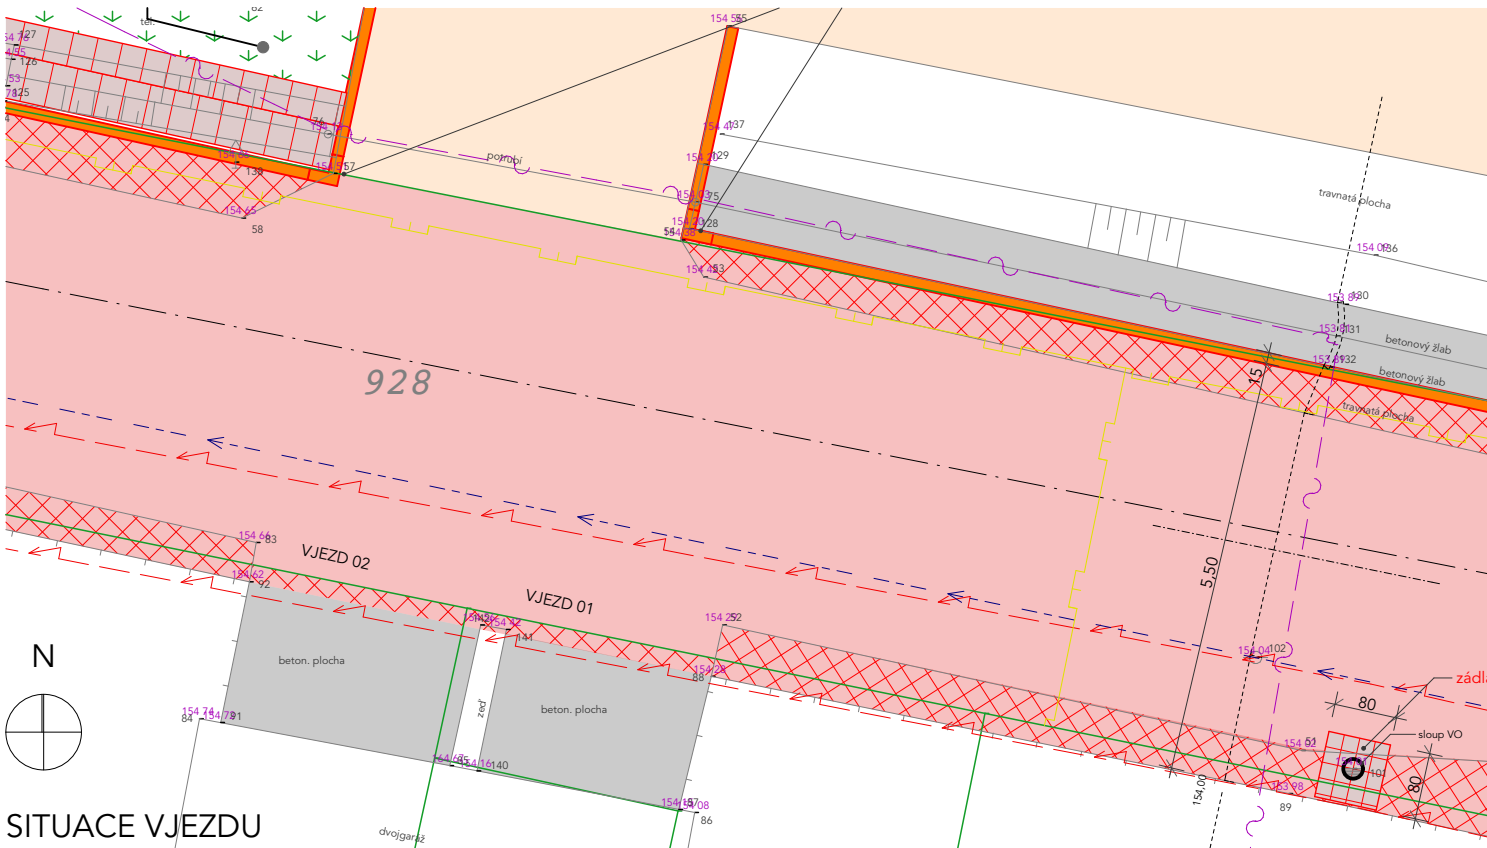

SITUACE VJEZDU

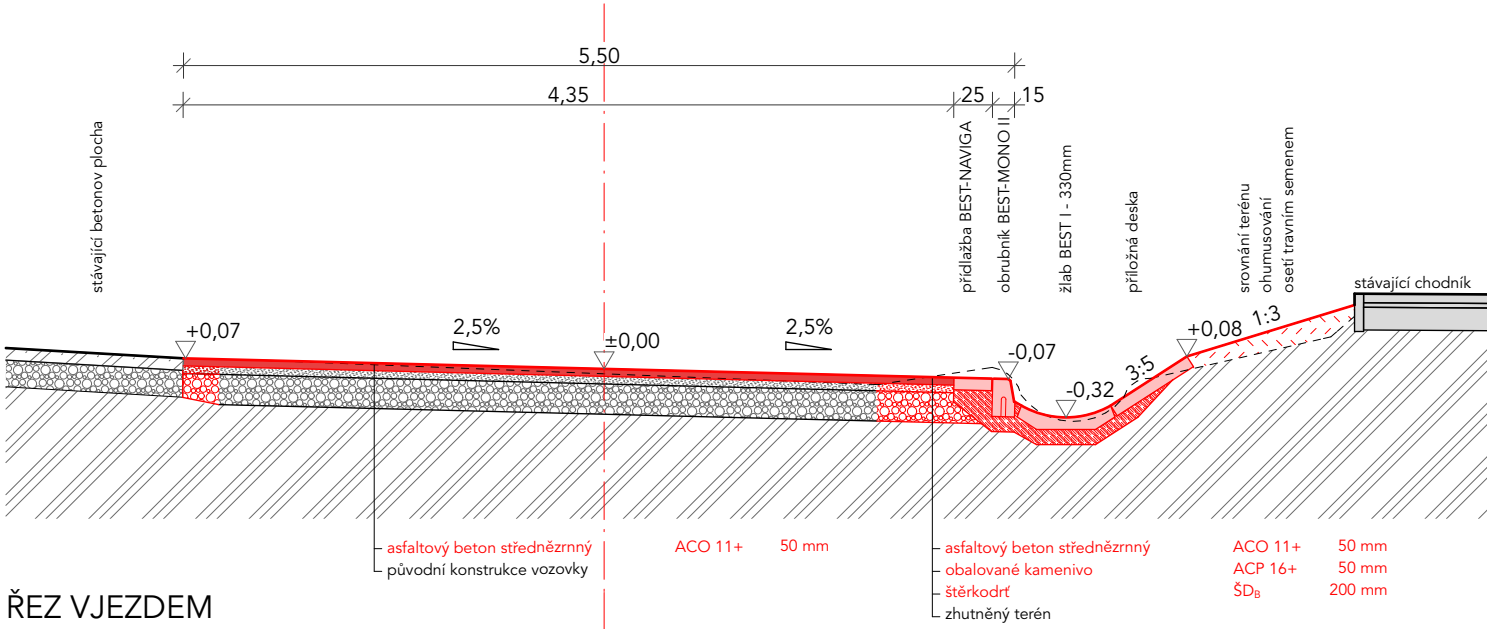

ŘEZ VJEZDEM



POZNÁMKA:

V MÍSTECH VJEZDŮ JE KOMUNIKACE NAVRŽENA VE SPÁDU K ODVODŇOVACÍMU ŽLABU, TZN. OD VJEZDŮ. NEBUDE TEDY DOCHÁZET KE STÉKÁNÍ SRÁŽKOVÝCH VOD Z KOMUNIKACE NA SOUKROMÉ SJEZDY A ZAHRADY. DLE ZADÁNÍ JE KOMUNIKACE ROZŠÍŘENA AŽ K PODEZDÍVKÁM PLOTŮ SOUSEDNÍCH POZEMKŮ.

V MÍSTECH NAPOJENÍ VJEZDŮ BUDE NOVÝ ASFALTOVÝPOVRCH DOROVNÁN KE STÁVAJÍCÍM ZPEVNĚNÝM PLOCHÁM VJEZDU.

POZNÁMKA:

SKLADBY, MATERIÁLOVÉ ŘEŠENÍ, PROVEDENÍ A HLOUBKA ZALOŽENÍ JE POUZE PŘEDPOKLÁDANÁ.

SONDY BYLY PROVEDENY POUZE VE DVOU MÍSTECH A JE PATRNÉ, ŽE TLOUŠTKY ASFALTOVÝCH VRSTEV JSOU NA KOMUNIKACI ROZDÍLNÉ.

V PŘÍPADĚ ZJIŠTĚNÍ ZÁSADNÍCH ROZDÍLŮ SKUTEČNOSTI S DOKUMENTACÍ, JE NUTNÉ KONTAKTOVAT PROJEKTANTA A INVESTORA A POSODIT NAVRŽENÝ ZPŮSOB PRACÍ.

ČÍSLO PROJEKTU : 172-17

PARÉ :

VLASTNÍCI SJEZDU:

p.p.č. 457/3

Kocman Josef Malšovice 52, 405 02 - Malšovice

Nagyová Alena Malšovice 52, 405 02 - Malšovice

LEGENDA POVRCHŮ

|  |                                                      |
|--|------------------------------------------------------|
|  | NOVÝ POVRCH S ODFRÉROVÁNÍM STÁVAJÍCÍHO               |
|  | NOVÁ KOMUNIKACE I S PODKLADNÍMI VRSTVAMI             |
|  | NOVÝ ASFALTOVÝ POVRCH BEZ FRÉZOVÁNÍ STÁVAJÍCÍHO      |
|  | STÁVAJÍCÍ ZPEVNĚNÉ PLOCHY A BETONOVÉ PRVKY           |
|  | NOVÉ PŘÍDLAŽBY A BETONOVÉ ŽLABY                      |
|  | SROVNÁNÍ TERÉNU, OHUMUSOVÁNÍ A OSETÍ TRAVNÍM SEMENEM |
|  | NOVÉ BETONOVÉ OBRUBNÍKY                              |

POZNÁMKA : Chybějící kóty neodměřovat z výkresu a dotázat se. Všechny rozměry kontrolovat průběžně na stavbě. Jakékoliv nejasnosti a rozpory mezi výkresy nutno projednat s autorem.

VÝŠKOVÝ SYSTÉM: BpV Souřadný systém: JTSK  
±0,000 RELAT. = dle geom. plánu

KÓTOVÁNO V MILIMETRECH, VÝŠKOVÉ KÓTY V METRECH

VYPRACOVAL : Ing.arch. Daniel Zygula  
Příbram 1E Verneřice, 405 02  
+420 728 895 196  
zygula@tectum-building.eu

TECTUM  
Váš partner v budování  
www.tectum-building.eu  
info@tectum-building.eu


INVESTOR : Obec Malšovice  
Malšovice 16  
Malšovice, 405 02

AKCE : OPRAVA MÍSTNÍ KOMUNIKACE  
komunikace u sportovního areálu  
st.p.č.928 k.ú. Malšovice [691348]


|                      |                              |                          |
|----------------------|------------------------------|--------------------------|
| STUPEŇ DOKUMENTACE : | DOKUMENTACE TECHNICKÉ POMOCI | ARCHITEKTONICKO-STAVEBNÍ |
| NÁZEV VÝKRESU :      | VJEZD 02                     | ČÁST DOKUMENTACE: D.1.1  |
| A3=2xA4              | 01/2018 1:50, 1:100          | č.v.: 02                 |




VJEZD 03

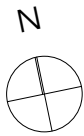

CELKOVÁ SITUACE

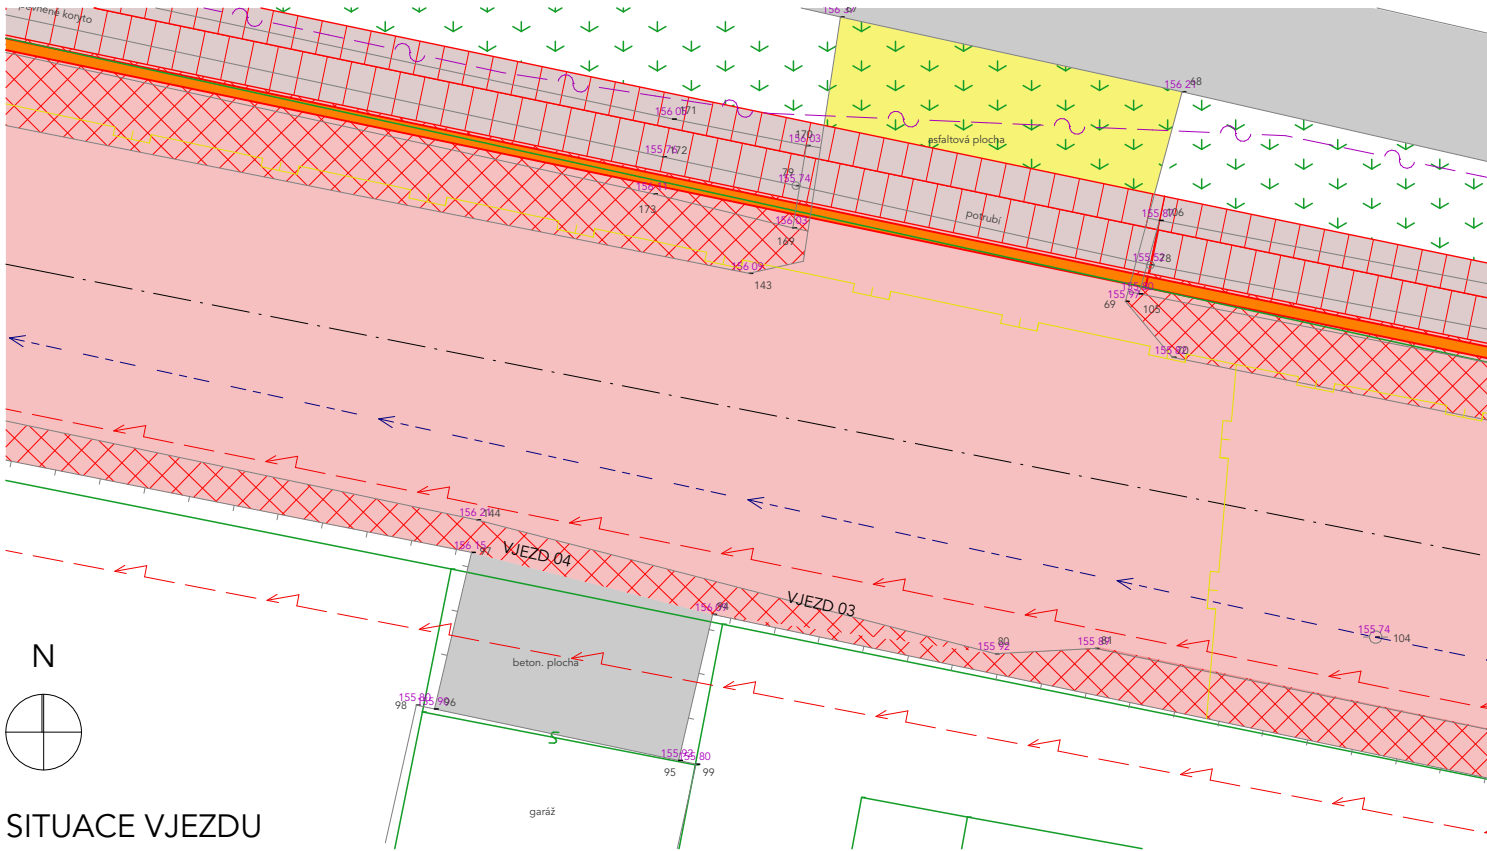

SITUACE VJEZDU

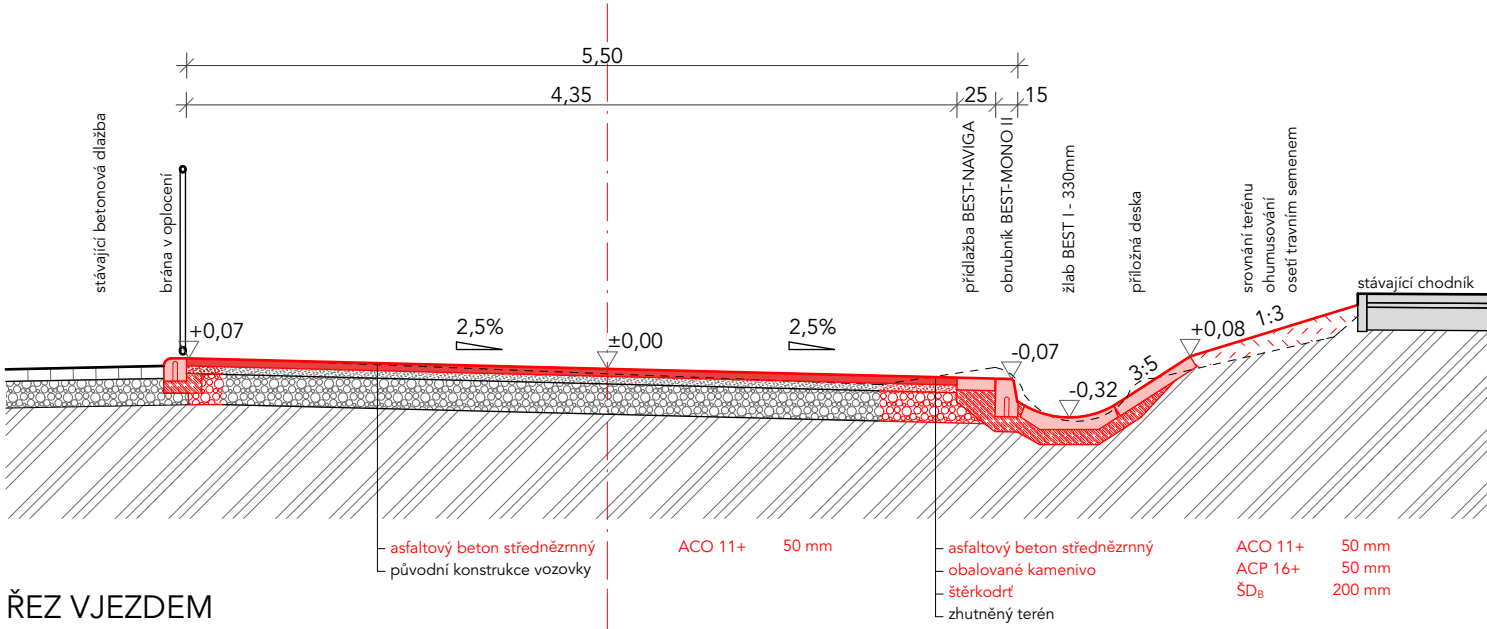

ŘEZ VJEZDEM



POZNÁMKA:

V MÍSTECH VJEZDŮ JE KOMUNIKACE NAVRŽENA VE SPÁDU K ODVODŇOVACÍMU ŽLABU, TZN. OD VJEZDŮ. NEBUDE TEDY DOCHÁZET KE STÉKÁNÍ SRÁŽKOVÝCH VOD Z KOMUNIKACE NA SOUKROMÉ SJEZDY A ZAHRADY. DLE ZADÁNÍ JE KOMUNIKACE ROZŠÍŘENA AŽ K PODEZDÍVKÁM PLOTŮ SOUSEDNÍCH POZEMKŮ.

V MÍSTECH NAPOJENÍ VJEZDŮ BUDE NOVÝ ASFALTOVÝPOVRCH DOROVNÁN KE STÁVAJÍCÍM ZPEVNĚNÝM PLOCHÁM VJEZDU.

POZNÁMKA:

SKLADBY, MATERIÁLOVÉ ŘEŠENÍ, PROVEDENÍ A HLOUBKA ZALOŽENÍ JE POUZE PŘEDPOKLÁDANÁ.

SONDY BYLY PROVEDENY POUZE VE DVOU MÍSTECH A JE PATRNÉ, ŽE TLOUŠTKY ASFALTOVÝCH VRSTEV JSOU NA KOMUNIKACI ROZDÍLNÉ.

V PŘÍPADĚ ZJIŠTĚNÍ ZÁSADNÍCH ROZDÍLŮ SKUTEČNOSTI S DOKUMENTACÍ, JE NUTNÉ KONTAKTOVAT PROJEKTANTA A INVESTORA A POSODIT NAVRŽENÝ ZPŮSOB PRACÍ.

ČÍSLO PROJEKTU : 172-17

PARÉ :

VLASTNÍCI SJEZDU:

st.p.č. 83

Kolpičevová Věnceslava Malšovice 50, 405 02 - Malšovice

Kroupová Květa Ludvíkovice 227, 407 13 - Ludvíkovice

LEGENDA POVRCHŮ

|  |                                                      |
|--|------------------------------------------------------|
|  | NOVÝ POVRCH S ODFRÉROVÁNÍM STÁVAJÍCÍHO               |
|  | NOVÁ KOMUNIKACE I S PODKLADNÍMI VRSTVAMI             |
|  | NOVÝ ASFALTOVÝ POVRCH BEZ FRÉZOVÁNÍ STÁVAJÍCÍHO      |
|  | STÁVAJÍCÍ ZPEVNĚNÉ PLOCHY A BETONOVÉ PRVKY           |
|  | NOVÉ PŘÍDLAŽBY A BETONOVÉ ŽLABY                      |
|  | SROVNÁNÍ TERÉNU, OHUMUSOVÁNÍ A OSETÍ TRAVNÍM SEMENEM |
|  | NOVÉ BETONOVÉ OBRUBNÍKY                              |

POZNÁMKA : Chybějící kóty neodměřovat z výkresu a dotázat se. Všechny rozměry kontrolovat průběžně na stavbě. Jakékoliv nejasnosti a rozpory mezi výkresy nutno projednat s autorem.

VÝŠKOVÝ SYSTÉM: BpV Souřadný systém: JTSK  
±0,000 RELAT. = dle geom. plánu

KÓTOVÁNO V MILIMETRECH, VÝŠKOVÉ KÓTY V METRECH

RAZÍTKO, PODPIS

VYPRACOVAL : Ing.arch. Daniel Zygula  
Příbram 1E Verneřice, 405 02  
+420 728 895 196  
zygula@tectum-building.eu

TECTUM  
Váš partner v budování  
www.tectum-building.eu  
info@tectum-building.eu


INVESTOR : Obec Malšovice  
Malšovice 16  
Malšovice, 405 02

AKCE : OPRAVA MÍSTNÍ KOMUNIKACE  
komunikace u sportovního areálu  
st.p.č.928 k.ú. Malšovice [691348]


|                      |                              |                          |
|----------------------|------------------------------|--------------------------|
| STUPEŇ DOKUMENTACE : | DOKUMENTACE TECHNICKÉ POMOCI | ARCHITEKTONICKO-STAVEBNÍ |
| NÁZEV VÝKRESU :      | VJEZD 03                     | ČÁST DOKUMENTACE: D.1.1  |
| A3=2xA4              | 01/2018 1:50, 1:100          | č.v.: 03                 |




VJEZD 04

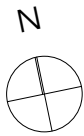

CELKOVÁ SITUACE

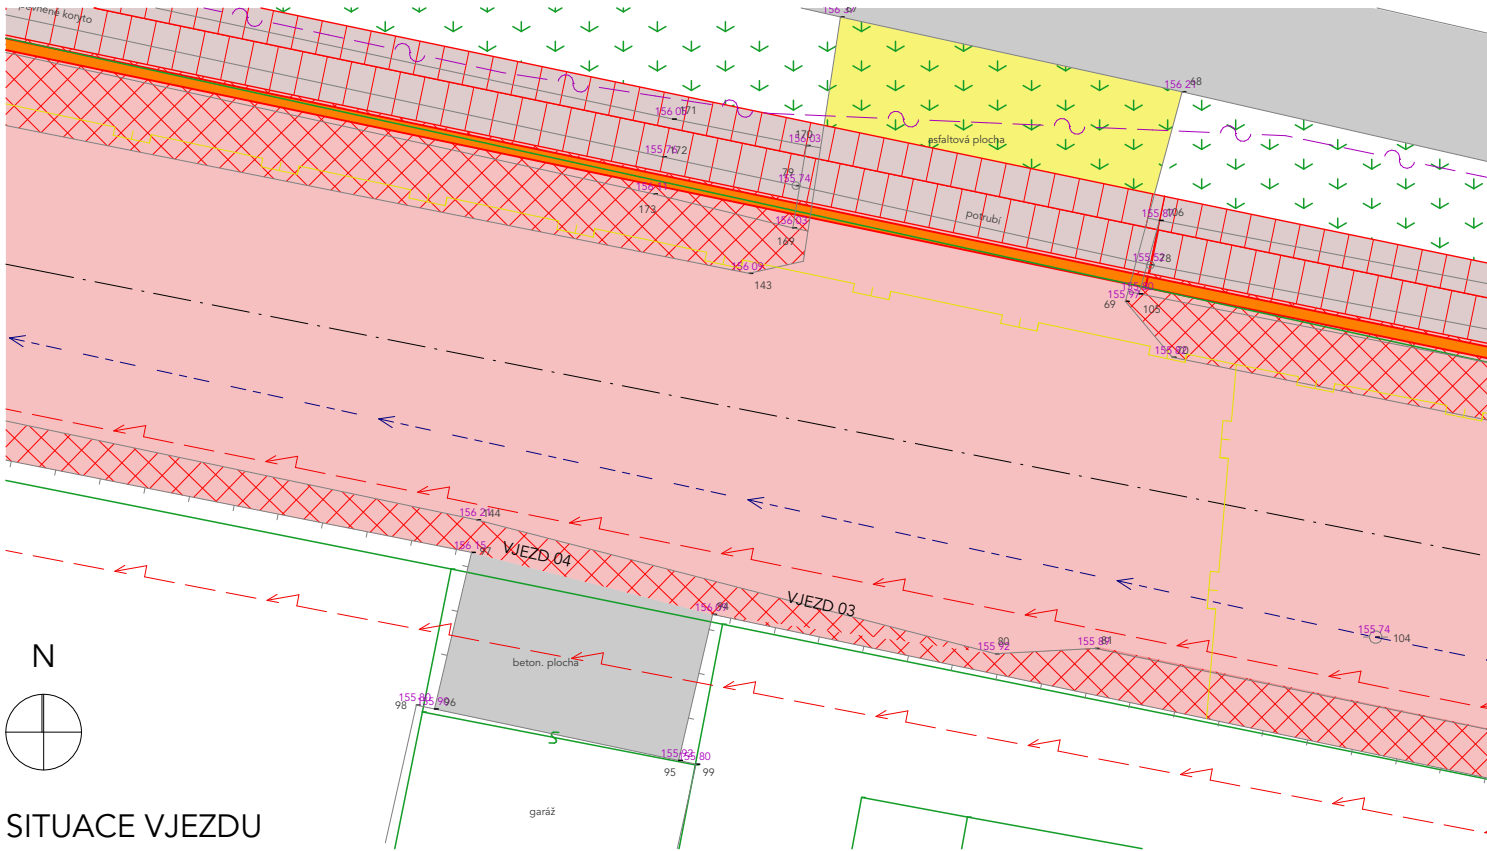

SITUACE VJEZDU

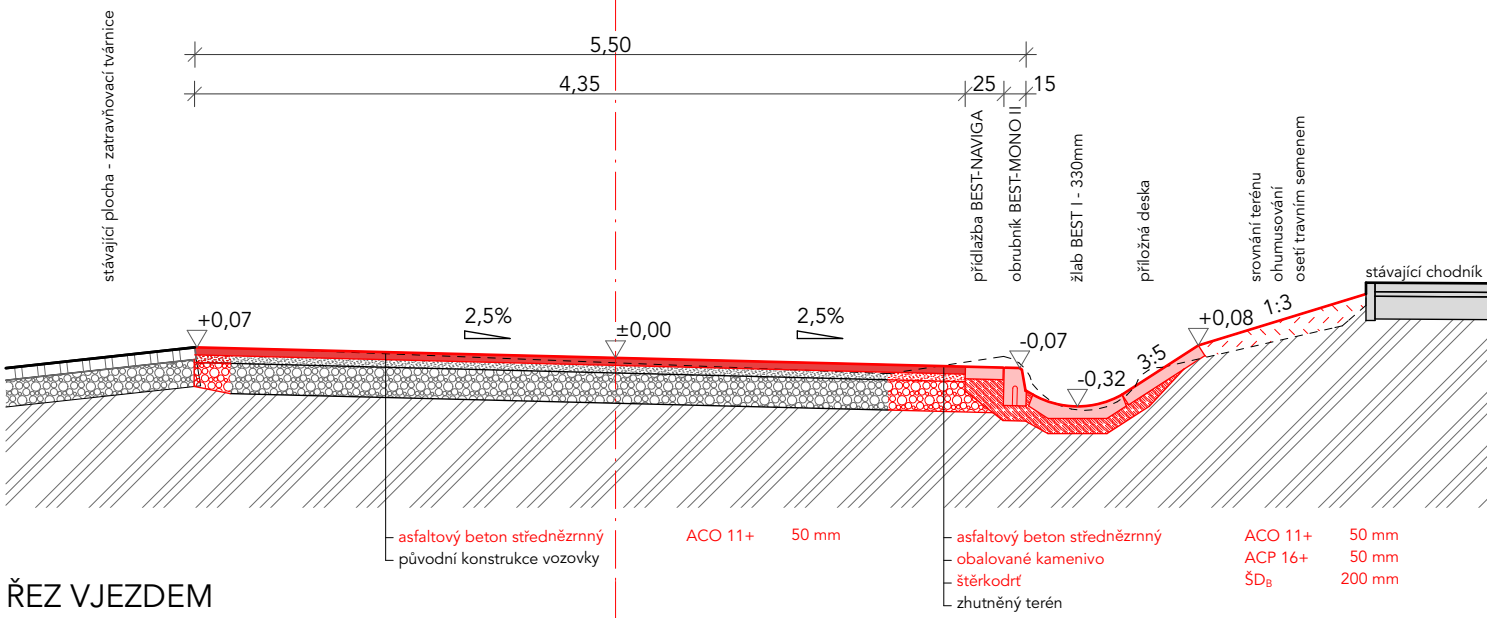

ŘEZ VJEZDEM



POZNÁMKA:

V MÍSTECH VJEZDŮ JE KOMUNIKACE NAVRŽENA VE SPÁDU K ODVODŇOVACÍMU ŽLABU, TZN. OD VJEZDŮ. NEBUDE TEDY DOCHÁZET KE STÉKÁNÍ SRÁŽKOVÝCH VOD Z KOMUNIKACE NA SOUKROMÉ SJEZDY A ZAHRADY. DLE ZADÁNÍ JE KOMUNIKACE ROZŠÍŘENA AŽ K PODEZDÍVKÁM PLOTŮ SOUSEDNÍCH POZEMKŮ.

V MÍSTECH NAPOJENÍ VJEZDŮ BUDE NOVÝ ASFALTOVÝPOVRCH DOROVNÁN KE STÁVAJÍCÍM ZPEVNĚNÝM PLOCHÁM VJEZDU.

POZNÁMKA:

SKLADBY, MATERIÁLOVÉ ŘEŠENÍ, PROVEDENÍ A HLOUBKA ZALOŽENÍ JE POUZE PŘEDPOKLÁDANÁ.

SONDY BYLY PROVEDENY POUZE VE DVOU MÍSTECH A JE PATRNÉ, ŽE TLOUŠTKY ASFALTOVÝCH VRSTEV JSOU NA KOMUNIKACI ROZDÍLNÉ.

V PŘÍPADĚ ZJIŠTĚNÍ ZÁSADNÍCH ROZDÍLŮ SKUTEČNOSTI S DOKUMENTACÍ, JE NUTNÉ KONTAKTOVAT PROJEKTANTA A INVESTORA A POSODIT NAVRŽENÝ ZPŮSOB PRACÍ.

ČÍSLO PROJEKTU : 172-17

PARÉ :

VLASTNÍCI SJEZDU:

st.p.č. 138

Bulantová Eva

Malšovice 62, 405 02 - Malšovice

LEGENDA POVRCHŮ

|  |                                                      |
|--|------------------------------------------------------|
|  | NOVÝ POVRCH S ODFRÉROVÁNÍM STÁVAJÍCÍHO               |
|  | NOVÁ KOMUNIKACE I S PODKLADNÍMI VRSTVAMI             |
|  | NOVÝ ASFALTOVÝ POVRCH BEZ FRÉZOVÁNÍ STÁVAJÍCÍHO      |
|  | STÁVAJÍCÍ ZPEVNĚNÉ PLOCHY A BETONOVÉ PRVKY           |
|  | NOVÉ PŘÍDLAŽBY A BETONOVÉ ŽLABY                      |
|  | SROVNÁNÍ TERÉNU, OHUMUSOVÁNÍ A OSETÍ TRAVNÍM SEMENEM |
|  | NOVÉ BETONOVÉ OBRUBNÍKY                              |

POZNÁMKA :

Chybějící kóty neodměřovat z výkresu a dotázat se. Všechny rozměry kontrolovat průběžně na stavbě. Jakékoliv nejasnosti a rozpory mezi výkresy nutno projednat s autorem.

VÝŠKOVÝ SYSTÉM:


BpV Souřadný systém: JTSK  
±0,000 RELAT. = dle geom. plánu

KÓTOVÁNO V MILIMETRECH, VÝŠKOVÉ KÓTY V METRECH

RAZÍTKO, PODPIS

VYPRACOVAL :

Ing.arch. Daniel Zygula  
Příbram 1E Verneřice, 405 02  
+420 728 895 196  
zygula@tectum-building.eu

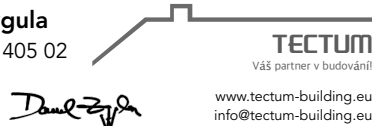

INVESTOR :

Obec Malšovice  
Malšovice 16  
Malšovice, 405 02

AKCE :

**OPRAVA MÍSTNÍ KOMUNIKACE**  
**komunikace u sportovního areálu**  
st.p.č.928 k.ú. Malšovice [691348]

STUPEŇ DOKUMENTACE :

DOKUMENTACE TECHNICKÉ POMOCI

ARCHITEKTONICKO-STAVEBNÍ

NÁZEV VÝKRESU :

**VJEZD 04**

ČÁST DOKUMENTACE: **D.1.1**

A3=2x44

01/2018

1:50, 1:100


č.v.:

**04**


A3 = 2x44 h / b = 420.0 / 297.0 (0.125m²)




VJEZD 05

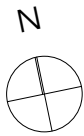

CELKOVÁ SITUACE

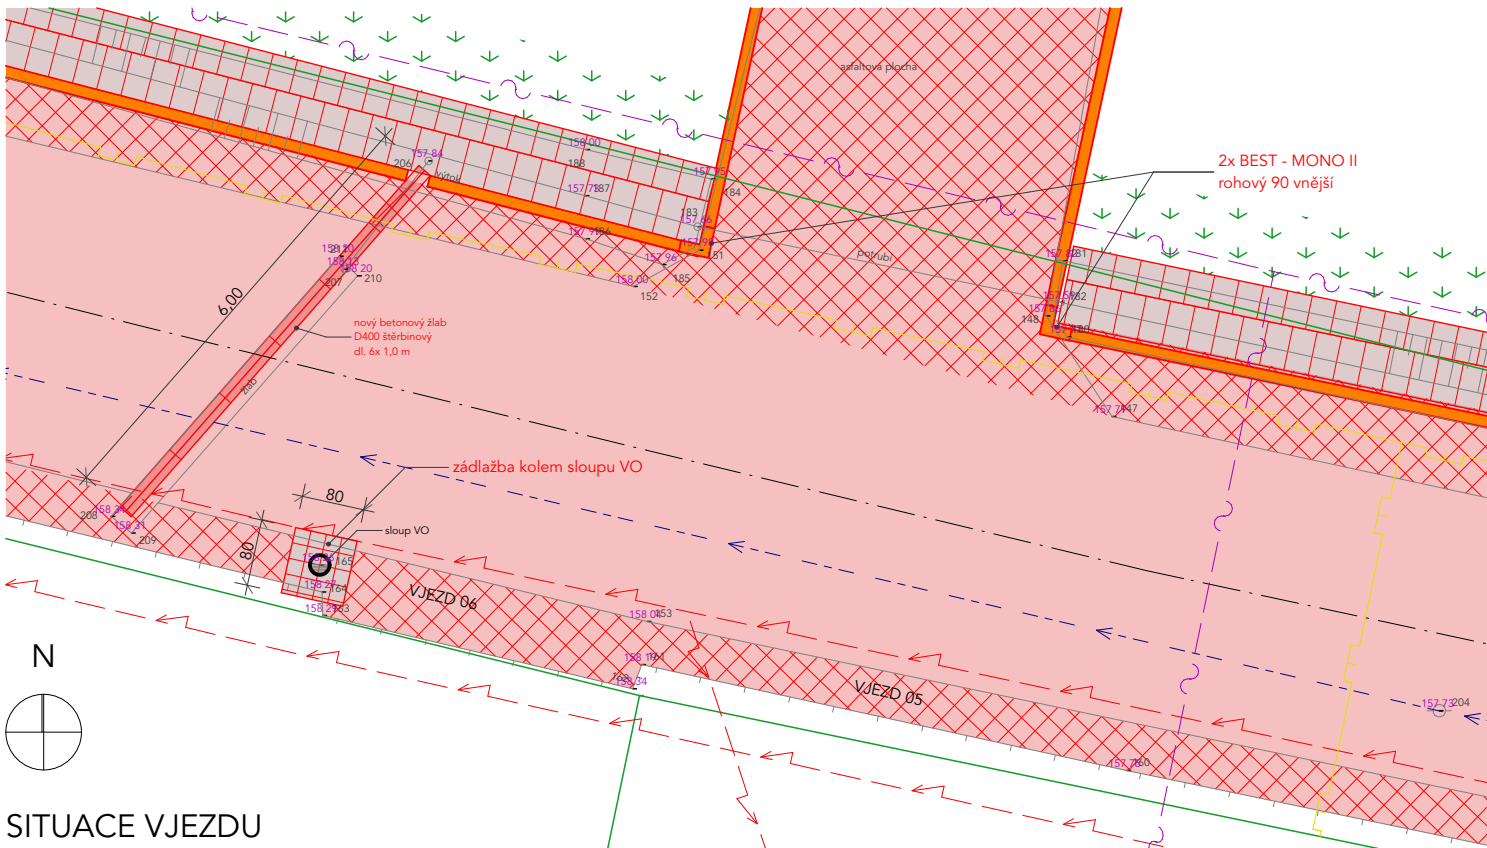

SITUACE VJEZDU

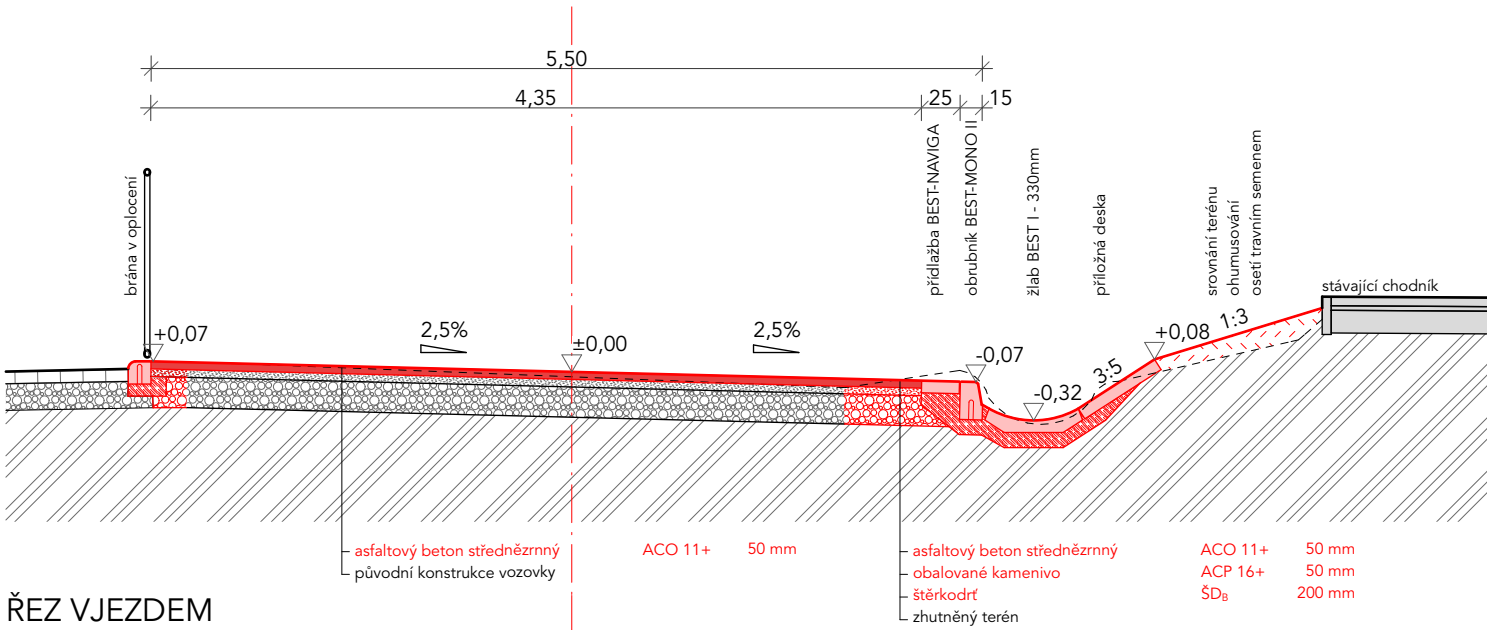

ŘEZ VJEZDEM



POZNÁMKA:

V MÍSTECH VJEZDŮ JE KOMUNIKACE NAVRŽENA VE SPÁDU K ODVODŇOVACÍMU ŽLABU, TZN. OD VJEZDŮ. NEBUDE TEDY DOCHÁZET KE STÉKÁNÍ SRÁŽKOVÝCH VOD Z KOMUNIKACE NA SOUKROMÉ SJEZDY A ZAHRADY. DLE ZADÁNÍ JE KOMUNIKACE ROZŠÍŘENA AŽ K PODEZDÍVKÁM PLOTŮ SOUSEDNÍCH POZEMKŮ.

V MÍSTECH NAPOJENÍ VJEZDŮ BUDE NOVÝ ASFALTOVÝPOVRCH DOROVNÁN KE STÁVAJÍCÍM ZPEVNĚNÝM PLOCHÁM VJEZDU.

POZNÁMKA:

SKLADBY, MATERIÁLOVÉ ŘEŠENÍ, PŘEVODENÍ A HLoubKA ZALOŽENÍ JE POUZE PŘEDPOKLÁDANÁ.

SONDY BYLY PŘEVODENY POUZE VE DVOU MÍSTECH A JE PATRNÉ, ŽE TLOUŠTKY ASFALTOVÝCH VRSTEV JSOU NA KOMUNIKACI ROZDÍLNÉ.

V PŘÍPADĚ ZJIŠTĚNÍ ZÁSADNÍCH ROZDÍLŮ SKUTEČNOSTI S DOKUMENTACÍ, JE NUTNÉ KONTAKTOVAT PROJEKTANTA A INVESTORA A POSODIT NAVRŽENÝ ZPŮSOB PRACÍ.

ČÍSLO PROJEKTU : 172-17

PARÉ :

VLASTNÍCI SJEZDU:

p.p.č. 456/2

SJM Aulický Aleš a Aulická Martina Malšovice 58, 405 02 - Malšovice

LEGENDA POVRCHŮ

|  |                                                      |
|--|------------------------------------------------------|
|  | NOVÝ POVRCH S ODFRÉROVÁNÍM STÁVAJÍCÍHO               |
|  | NOVÁ KOMUNIKACE I S PODKLADNÍMI VRSTVAMI             |
|  | NOVÝ ASFALTOVÝ POVRCH BEZ FRÉZOVÁNÍ STÁVAJÍCÍHO      |
|  | STÁVAJÍCÍ ZPEVNĚNÉ PLOCHY A BETONOVÉ PRVKY           |
|  | NOVÉ PŘÍDLAŽBY A BETONOVÉ ŽLABY                      |
|  | SROVNÁNÍ TERÉNU, OHUMUSOVÁNÍ A OSETÍ TRAVNÍM SEMENEM |
|  | NOVÉ BETONOVÉ OBRUBNÍKY                              |

POZNÁMKA : Chybějící kóty neodměřovat z výkresu a dotázat se. Všechny rozměry kontrolovat průběžně na stavbě. Jakékoliv nejasnosti a rozpory mezi výkresy nutno projednat s autorem.

VÝŠKOVÝ SYSTÉM: BpV Souřadný systém: JTSK  
±0,000 RELAT. = dle geom. plánu

KÓTOVÁNO V MILIMETRECH, VÝŠKOVÉ KÓTY V METRECH

RAZÍTKO, PODPIS

VYPRACOVAL : Ing.arch. Daniel Zygula  
Příbram 1E Verneřice, 405 02  
+420 728 895 196  
zygula@tectum-building.eu

TECTUM  
Váš partner v budování  
www.tectum-building.eu  
info@tectum-building.eu

INVESTOR : Obec Malšovice Malšovice 16  
Malšovice, 405 02

AKCE : OPRAVA MÍSTNÍ KOMUNIKACE  
komunikace u sportovního areálu  
st.p.č.928 k.ú. Malšovice [691348]


|                      |                              |                          |
|----------------------|------------------------------|--------------------------|
| STUPEŇ DOKUMENTACE : | DOKUMENTACE TECHNICKÉ POMOCI | ARCHITEKTONICKO-STAVEBNÍ |
| NÁZEV VÝKRESU :      | VJEZD 05                     | ČÁST DOKUMENTACE: D.1.1  |
| A3=2xA4              | 01/2018 1:100, 1:50          | č.v.: 05                 |




N



CELKOVÁ SITUACE

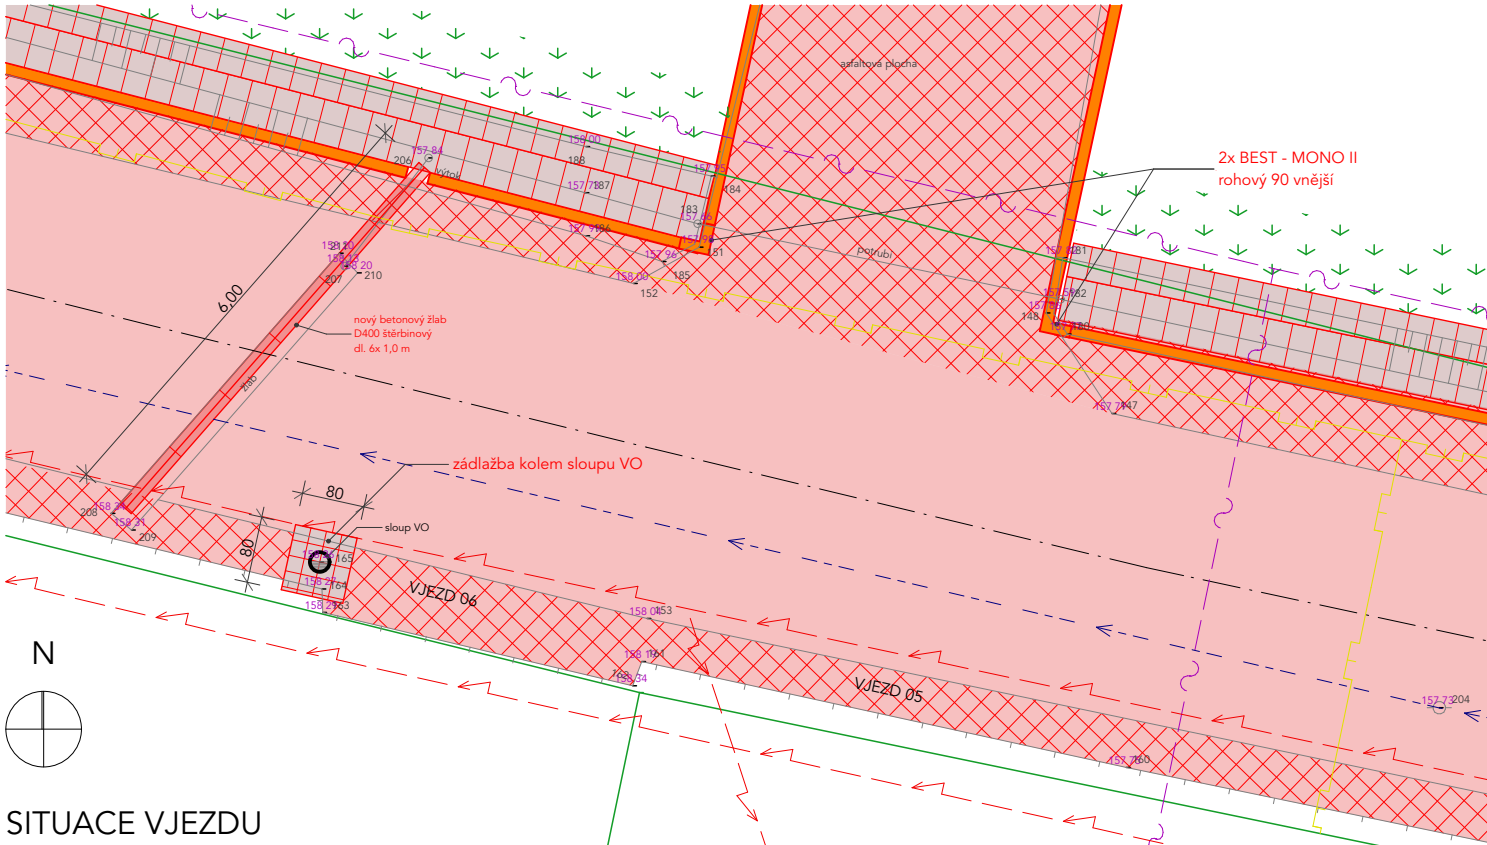

SITUACE VJEZDU

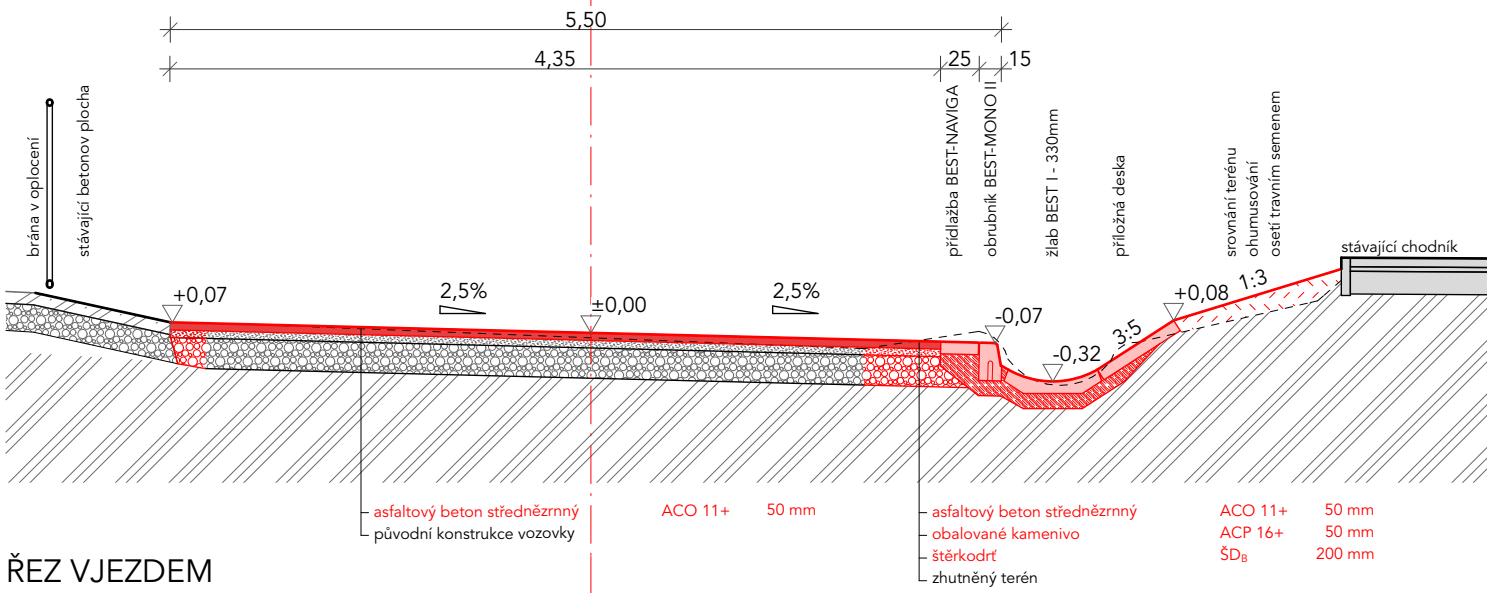

ŘEZ VJEZDEM



POZNÁMKA:

V MÍSTECH VJEZDŮ JE KOMUNIKACE NAVRŽENA VE SPÁDU K ODVODŇOVACÍMU ŽLABU, TZN. OD VJEZDŮ. NEBUDE TEDY DOCHÁZET KE STÉKÁNÍ SRÁŽKOVÝCH VOD Z KOMUNIKACE NA SOUKROMÉ SJEZDY A ZAHRADY. DLE ZADÁNÍ JE KOMUNIKACE ROZŠÍŘENA AŽ K PODEZDÍVKÁM PLOTŮ SOUSEDNÍCH POZEMKŮ.

V MÍSTECH NAPOJENÍ VJEZDŮ BUDE NOVÝ ASFALTOVÝPOVRCH DOROVNÁN KE STÁVAJÍCÍM ZPEVNĚNÝM PLOCHÁM VJEZDU.

POZNÁMKA:

SKLADBY, MATERIÁLOVÉ ŘEŠENÍ, PROVEDENÍ A HLOUBKA ZALOŽENÍ JE POUZE PŘEDPOKLÁDANÁ.

SONDY BYLY PROVEDENY POUZE VE DVOU MÍSTECH A JE PATRNÉ, ŽE TLOUŠTKY ASFALTOVÝCH VRSTEV JSOU NA KOMUNIKACI ROZDÍLNÉ.

V PŘÍPADĚ ZJIŠTĚNÍ ZÁSADNÍCH ROZDÍLŮ SKUTEČNOSTI S DOKUMENTACÍ, JE NUTNÉ KONTAKTOVAT PROJEKTANTA A INVESTORA A POSODIT NAVRŽENÝ ZPŮSOB PRACÍ.

VLASTNÍCI SJEZDU:

p.p.č. 391/1

SJM Fresser Richard Ing. a Fresserová Lenka  
Malšovice 54, 405 02 - Malšovice

LEGENDA POVRCHŮ

|  |                                                      |
|--|------------------------------------------------------|
|  | NOVÝ POVRCH S ODFRÉROVÁNÍM STÁVAJÍCÍHO               |
|  | NOVÁ KOMUNIKACE I S PODKLADNÍMI VRSTVAMI             |
|  | NOVÝ ASFALTOVÝ POVRCH BEZ FRÉZOVÁNÍ STÁVAJÍCÍHO      |
|  | STÁVAJÍCÍ ZPEVNĚNÉ PLOCHY A BETONOVÉ PRVKY           |
|  | NOVÉ PŘÍDLAŽBY A BETONOVÉ ŽLABY                      |
|  | SROVNÁNÍ TERÉNU, OHUMUSOVÁNÍ A OSETÍ TRAVNÍM SEMENEM |
|  | NOVÉ BETONOVÉ OBRUBNÍKY                              |

POZNÁMKA : Chybějící kóty neodměřovat z výkresu a dotázat se. Všechny rozměry kontrolovat průběžně na stavbě. Jakékoliv nejasnosti a rozpory mezi výkresy nutno projednat s autorem.

VÝŠKOVÝ SYSTÉM: BpV Souřadný systém: JTSK  
±0,000 RELAT. = dle geom. plánu

KÓTOVÁNO V MILIMETRECH, VÝŠKOVÉ KÓTY V METRECH

VYPRACOVAL : Ing.arch. Daniel Zygula  
Příbram 1E Verneřice, 405 02  
+420 728 895 196  
zygula@tectum-building.eu

TECTUM  
Váš partner v budování  
www.tectum-building.eu  
info@tectum-building.eu

INVESTOR : Obec Malšovice  
Malšovice 16  
Malšovice, 405 02

AKCE : OPRAVA MÍSTNÍ KOMUNIKACE  
komunikace u sportovního areálu  
st.p.č.928 k.ú. Malšovice [691348]

|                      |                              |                          |
|----------------------|------------------------------|--------------------------|
| STUPEŇ DOKUMENTACE : | DOKUMENTACE TECHNICKÉ POMOCI | ARCHITEKTONICKO-STAVEBNÍ |
| NÁZEV VÝKRESU :      | VJEZD 06                     | ČÁST DOKUMENTACE: D.1.1  |
| A3=2xA4              | 01/2018                      | 1:50, 1:100              |
| č.v.:                |                              | 06                       |