


ČOV DEMOLICE DEMONTÁŽE  
PŮDORYS

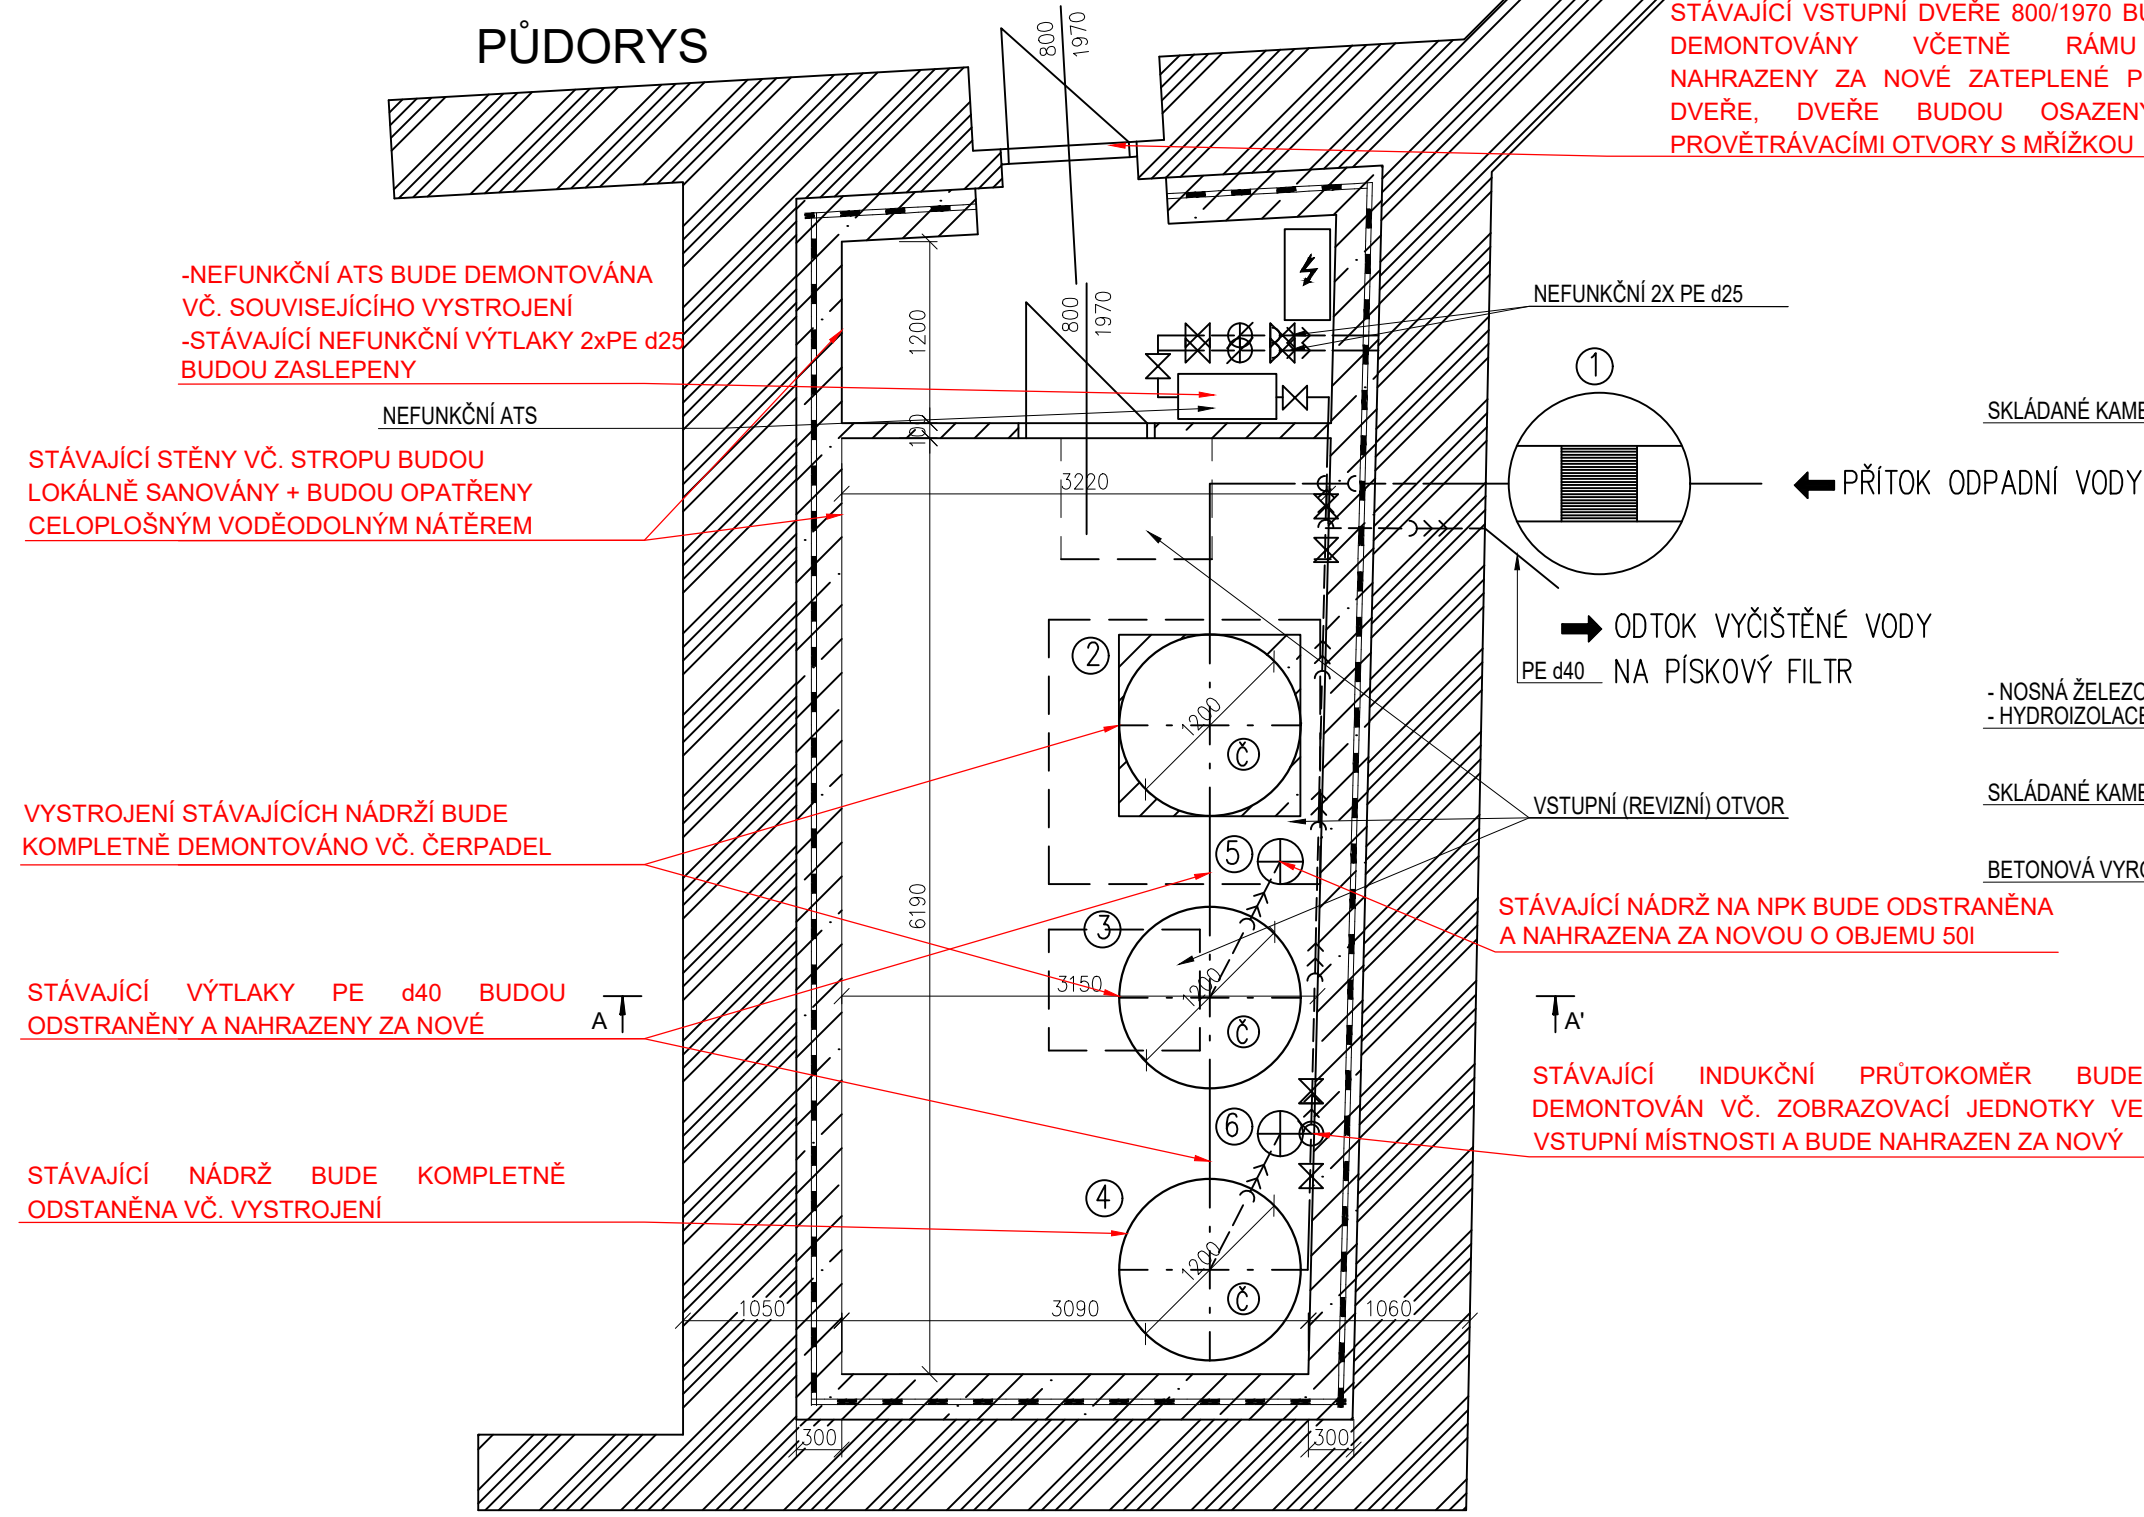


- LEGENDA:
- ① HRUBÉ PŘEDČIŠTĚNÍ – RUČNĚ STÍRANÉ ČESLE
  - ② PRIMÁRNÍ NÁDRŽ (PN)
  - ③ BIOLOGICKÝ REAKTOR SBR
  - ④ AKUMULAČNÍ NÁDRŽ PRO HRUBOU FILTRACI (BIOFILTR)
  - ⑤ NÁDRŽ NA PŘEBYTEČNÝ KAL. (NPK)
  - ⑥ NÁDRŽ – SRÁŽENÍ P<sub>c</sub>

- KAMENNÉ ZDIVO
- ŽELEZOBETON
- HYDROIZOLACE
- POLYSTYREN

STÁVAJÍCÍ VSTUPNÍ DVEŘE 800/1970 BUDOU DEMONTOVÁNY VČETNĚ RÁMU A NAHRAZENY ZA NOVÉ ZATEPLENÉ PLAST. DVEŘE, DVEŘE BUDOU OSAZENY S PROVĚTRÁVACÍMI OTVORY S MŘÍŽKOU

ŘEZ A-A'

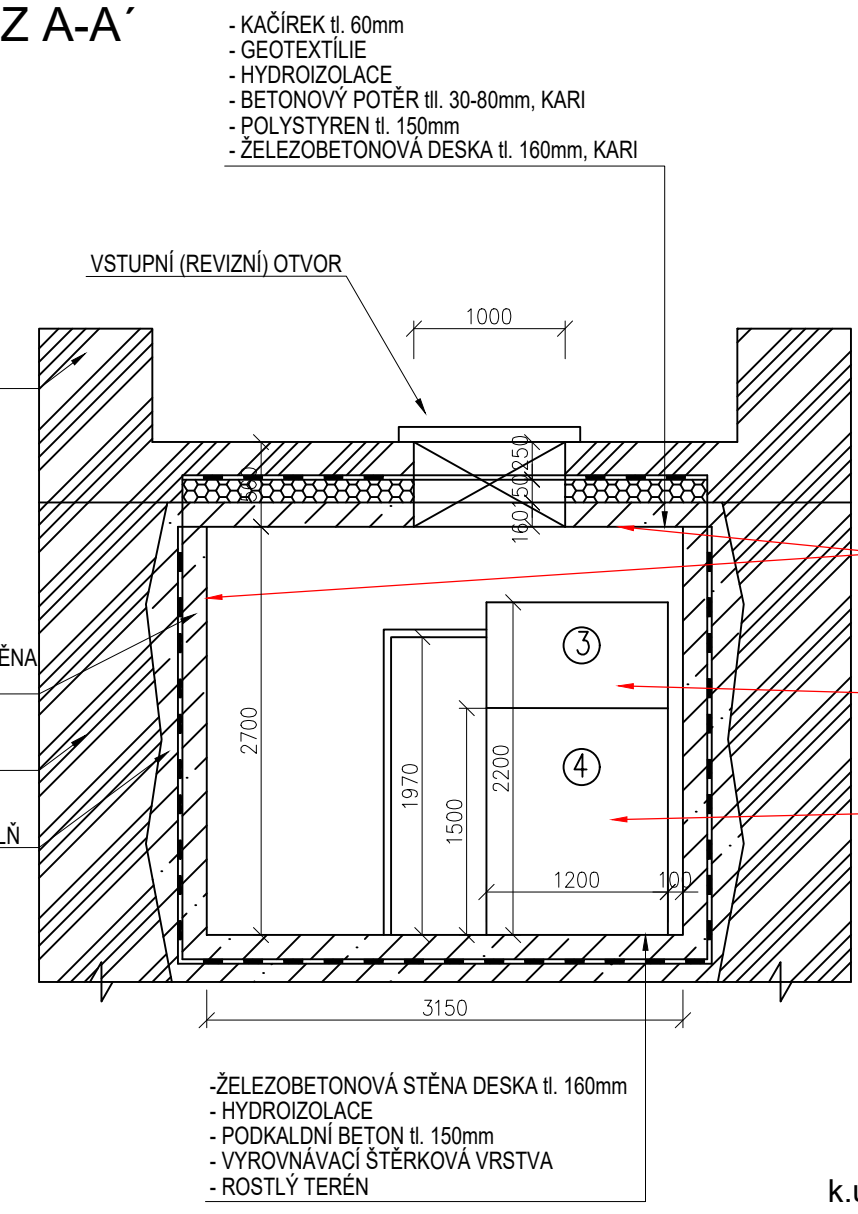

STÁVAJÍCÍ STĚNY VČ. STROPU BUDOU LOKÁLNĚ SANOVÁNY + BUDOU OPATŘENY CELOPLOŠNÝM VODĚODOLNÝM NÁTĚREM

VYSTROJENÍ STÁVAJÍCÍCH NÁDRŽÍ BUDE KOMPLETNĚ DEMONTOVÁNO VČ. ČERPADEL

STÁVAJÍCÍ NÁDRŽ BUDE KOMPLETNĚ ODSTANĚNA VČ. VYSTROJENÍ

k.ú. Milešov u Lovosic [694649] Souřadnicový systém JTSK, výškový systém Bpv

Rev. B			
Rev. A			
Index:	Datum:	Změny:	Vypracoval:
Vypracoval:	Ing. Jakub Horner	Zodp. projektant:	Ing. Jakub Horner
MÚ (OÚ):	Lovosice	Kraj:	Ústecký
Investor:	Ústav fyziky atmosféry AV ČR, v. v. i.Ústav fyziky atmosféry AV ČR, v. v. i.	Datum:	17.05.2022
Adresa:	Boční II 1401/1a, Záběhlice, 14100 Praha 4	Stupeň:	DPS
Zakázka: ČOV pro areál staveb ÚFA AV ČR a OPS - Milešovka p.č. 658/1, 1092, 1093/1, 2 p.č. st. 165/3, 5, k.ú. Milešov u Lovosic		Číslo zakázky:	46/05/2022
		Měřítko:	1:50
		Formát:	3xA4
Obsah:	PŮdorys, řez ČOV - demolice,demontáže	Číslo přílohy:	Revize:
		D.2	Č. kopie: