



# AKUMULAČNÍ NÁDRŽ o objemu 2 m3


PŮDORYS

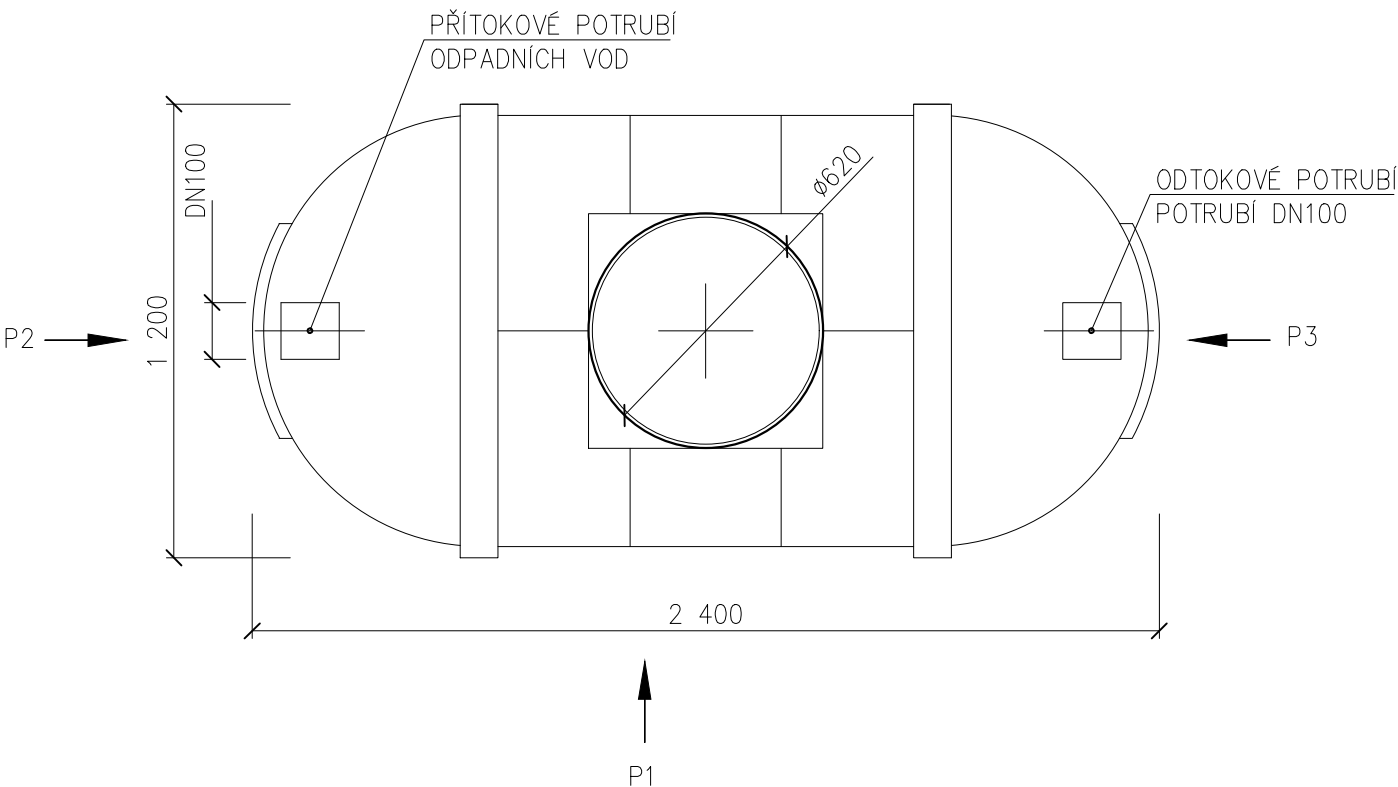


BOČNÍ POHLED P1

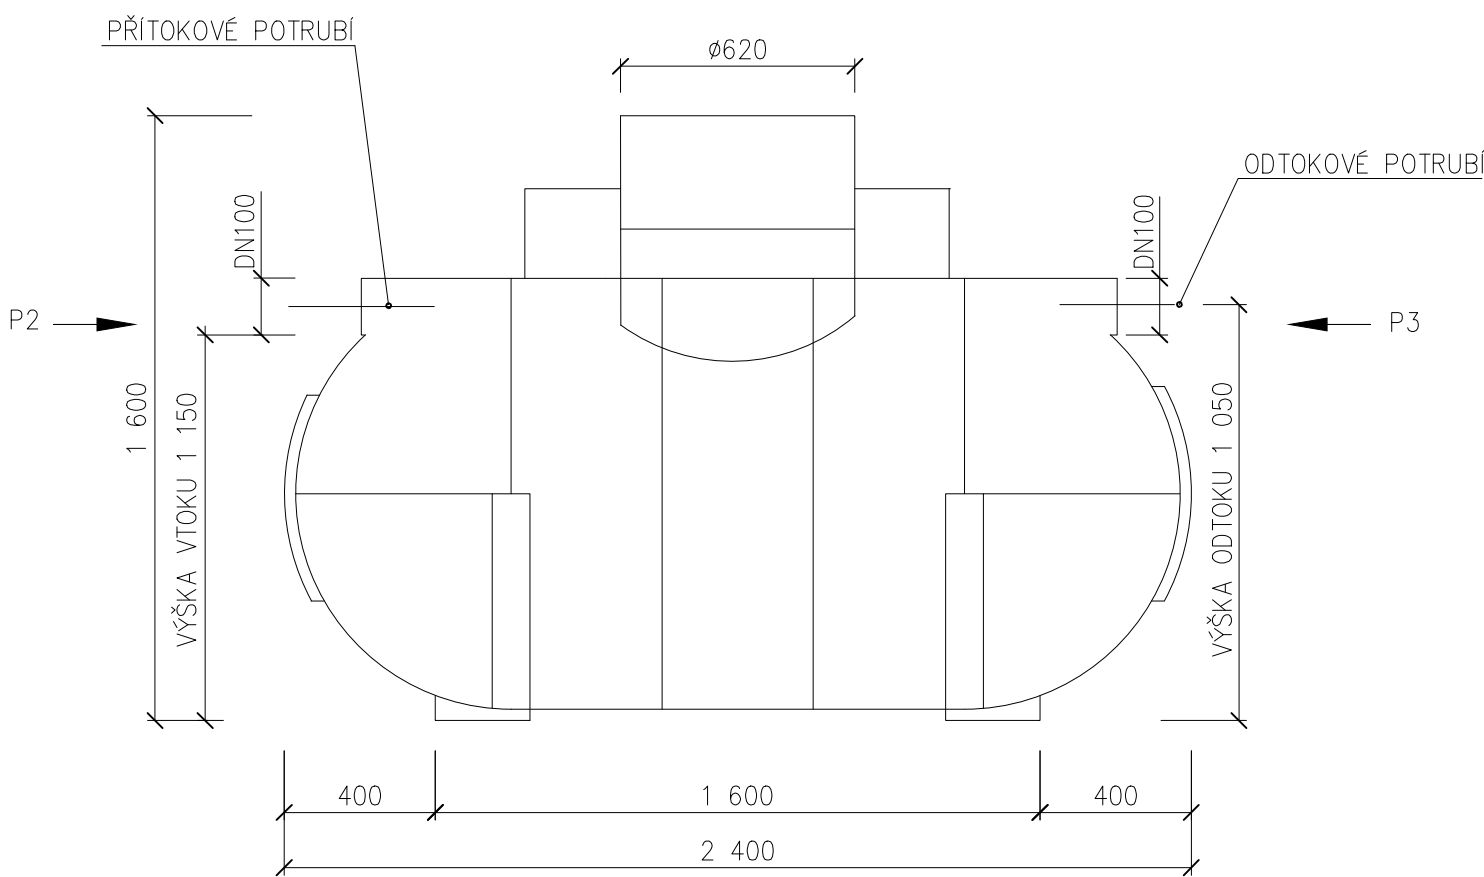

POHLED P2

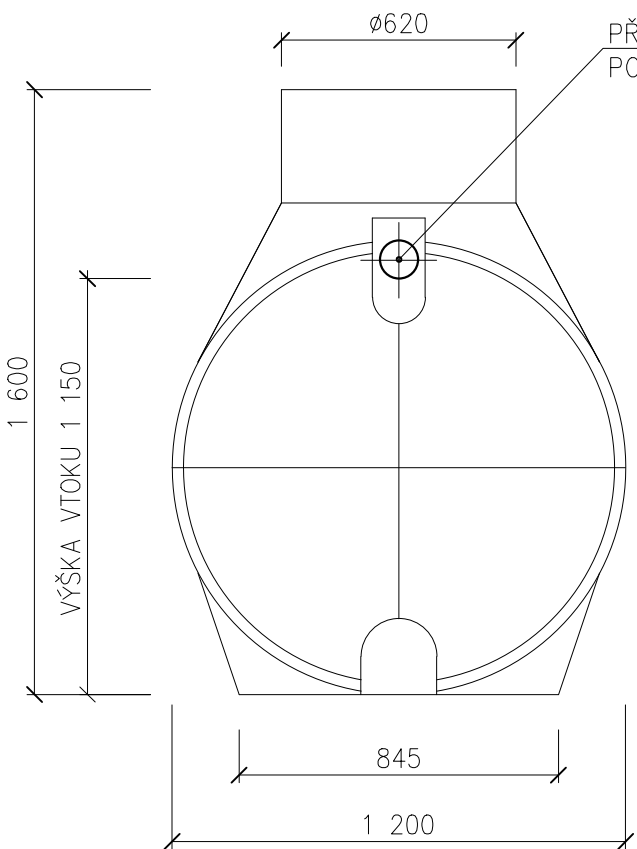

POHLED P3

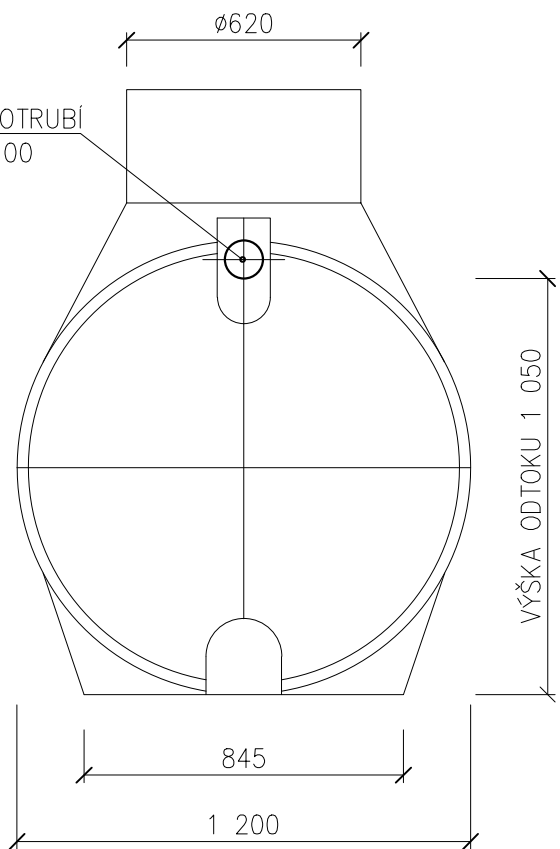

k.ú. Milešov u Lovosic [694649]

Souřadnicový systém JTSK, výškový systém Bpv

Rev. B			
Rev. A			
Index:	Datum:	Změny:	Vypracoval:
Vypracoval:	Ing. Jakub Horner	Zodp. projektant:	Ing. Jakub Horner
MÚ (OÚ):	Lovosice	Kraj:	Ústecký
Investor:	Ústav fyziky atmosféry AV ČR, v. v. i.Ústav fyziky atmosféry AV ČR, v. v. i.	Datum:	17.05.2022
Adresa:	Boční II 1401/1a, Záběhlice, 14100 Praha 4	Stupeň:	DPS
Zakázka:	ČOV pro areál staveb ÚFA AV ČR a OPS - Milešovka	Číslo zakázky:	46/05/2022
p.č. 658/1, 1092, 1093/1, 2 p.č. st. 165/3, 5, k.ú. Milešov u Lovosic		Měřítko:	1:20
Obsah:	Akumulační nádrž A2	Formát:	A3
		Číslo přílohy:	Revize:
		D.6.	Č. kopie: