




PŮDORYS

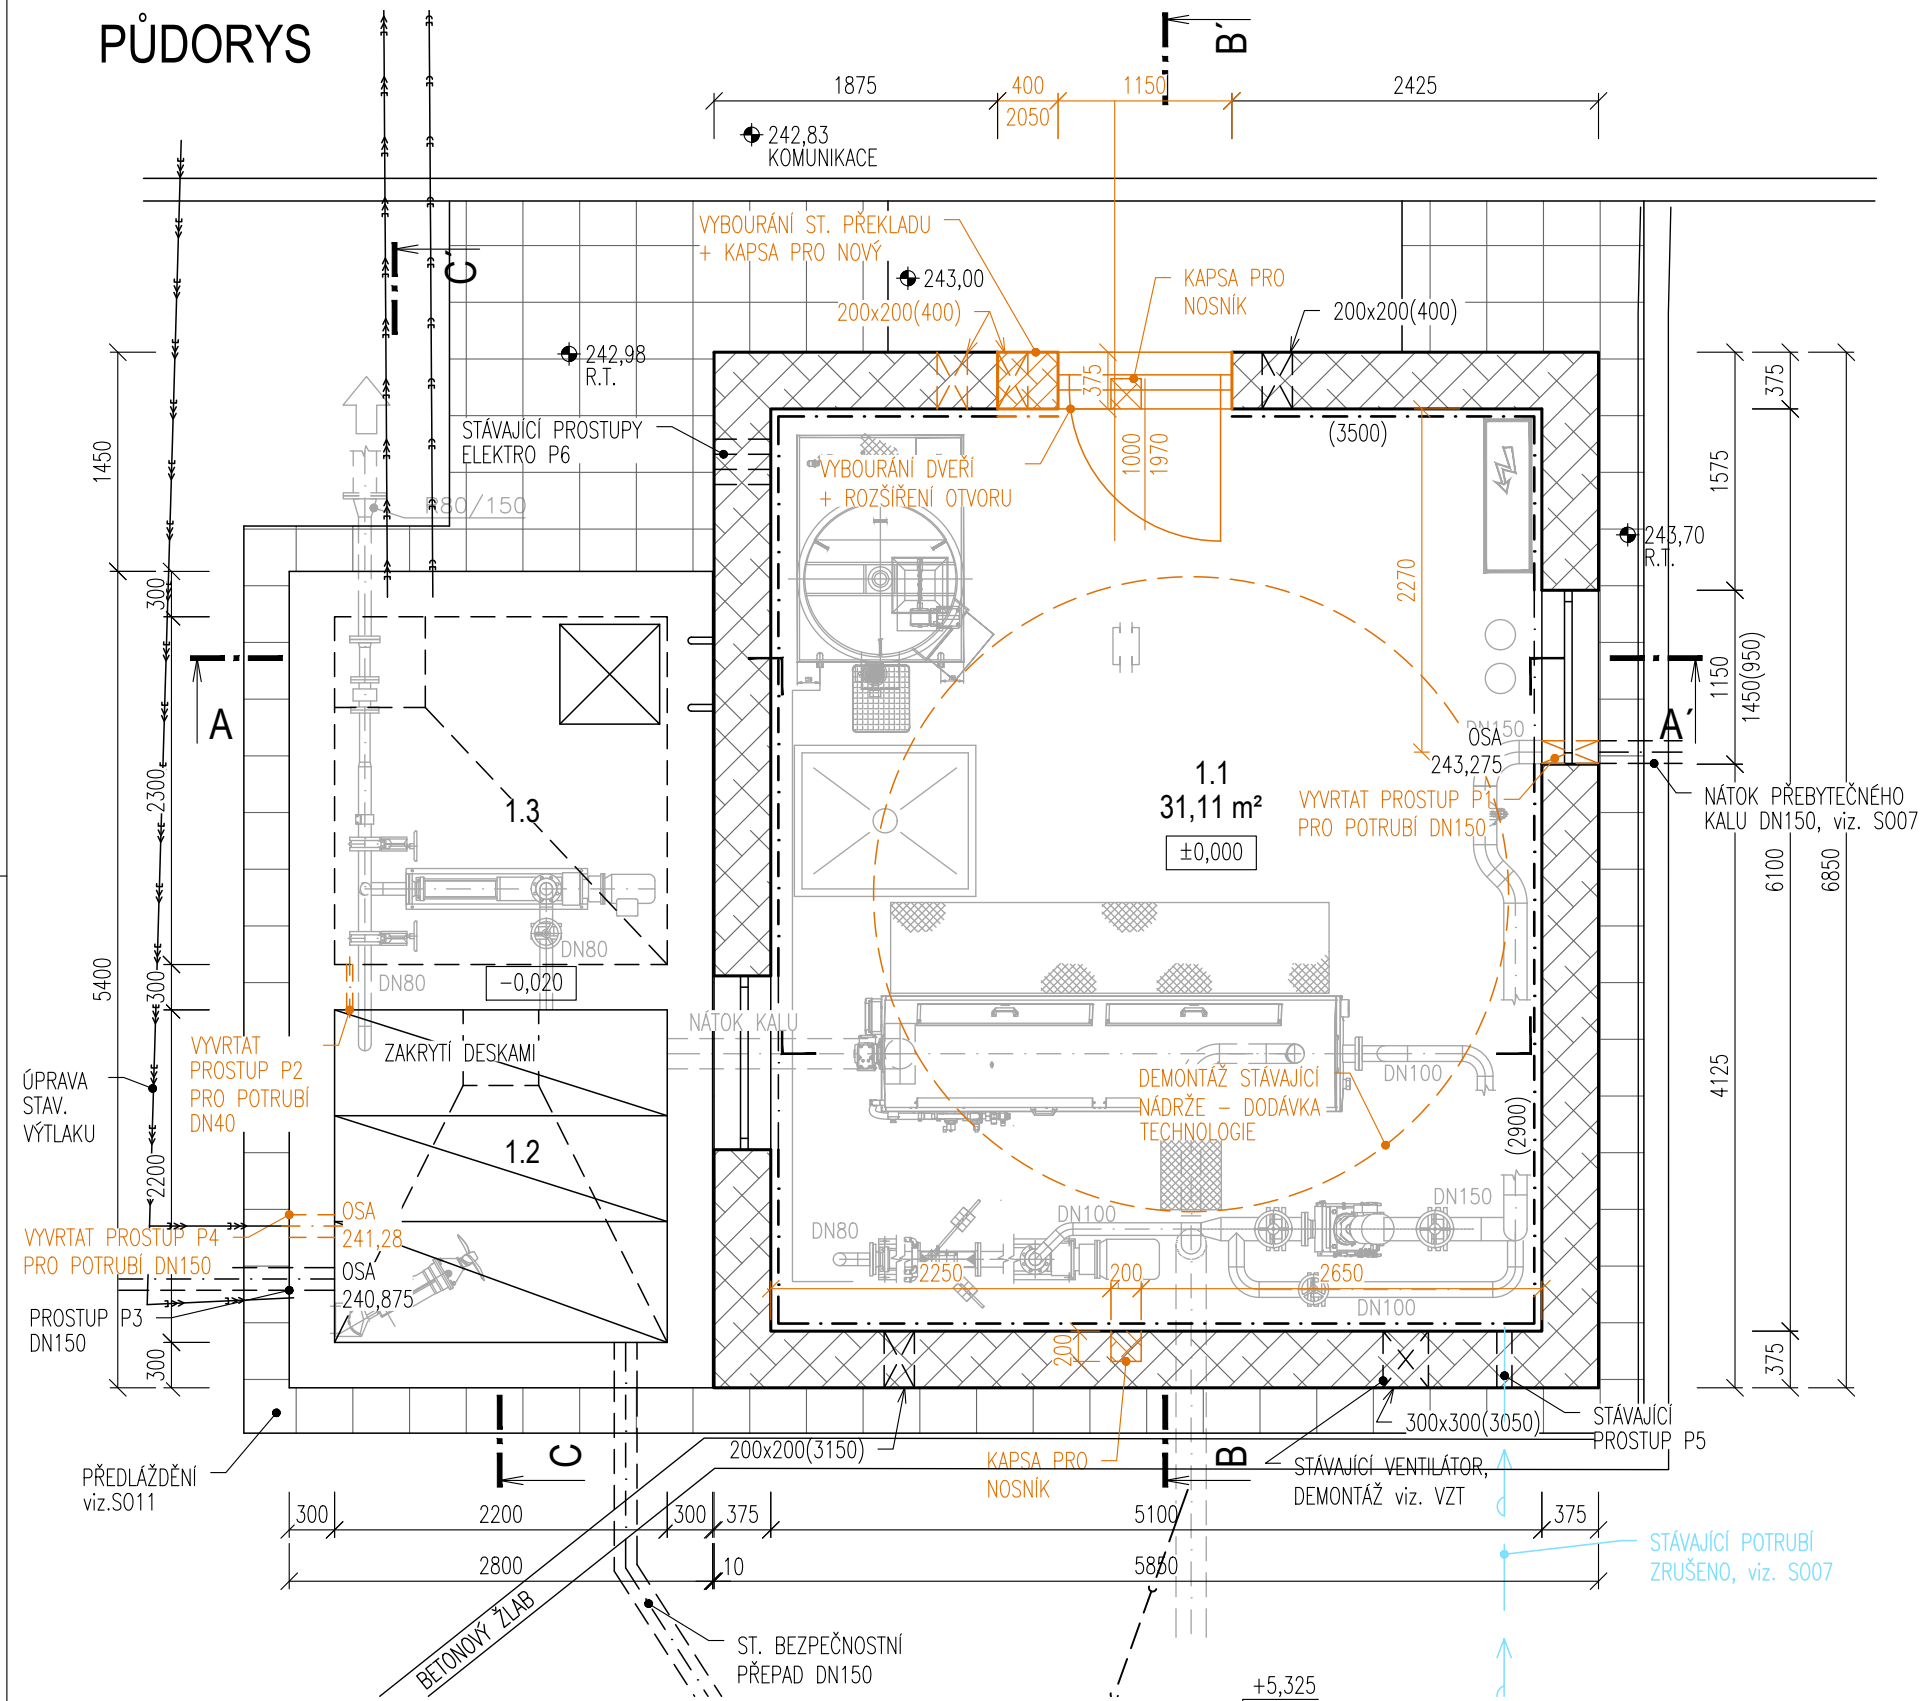


ŘEZ A-A'

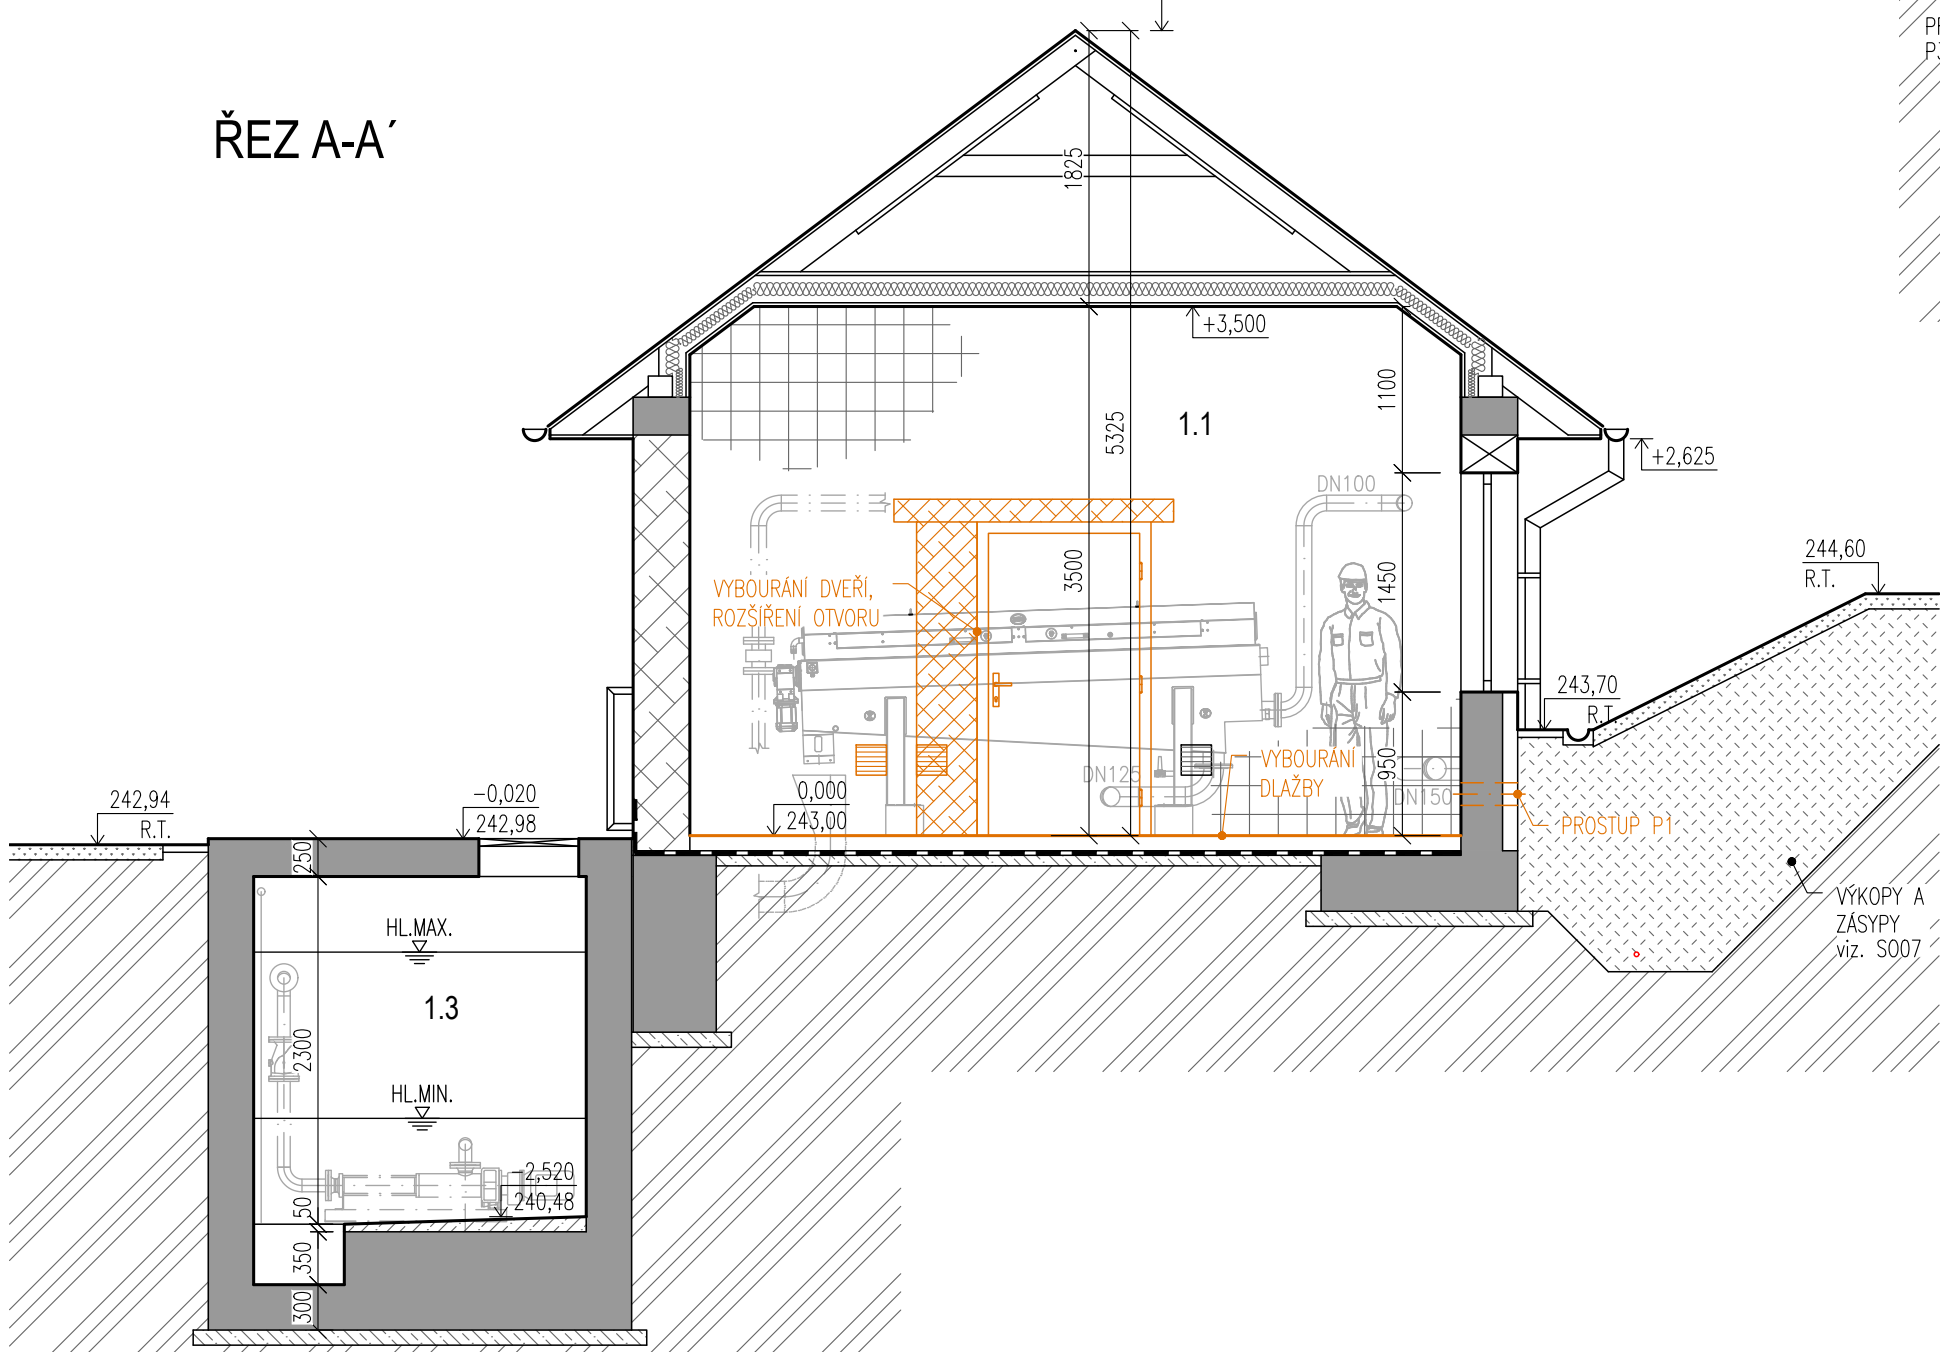

ŘEZ B-B'

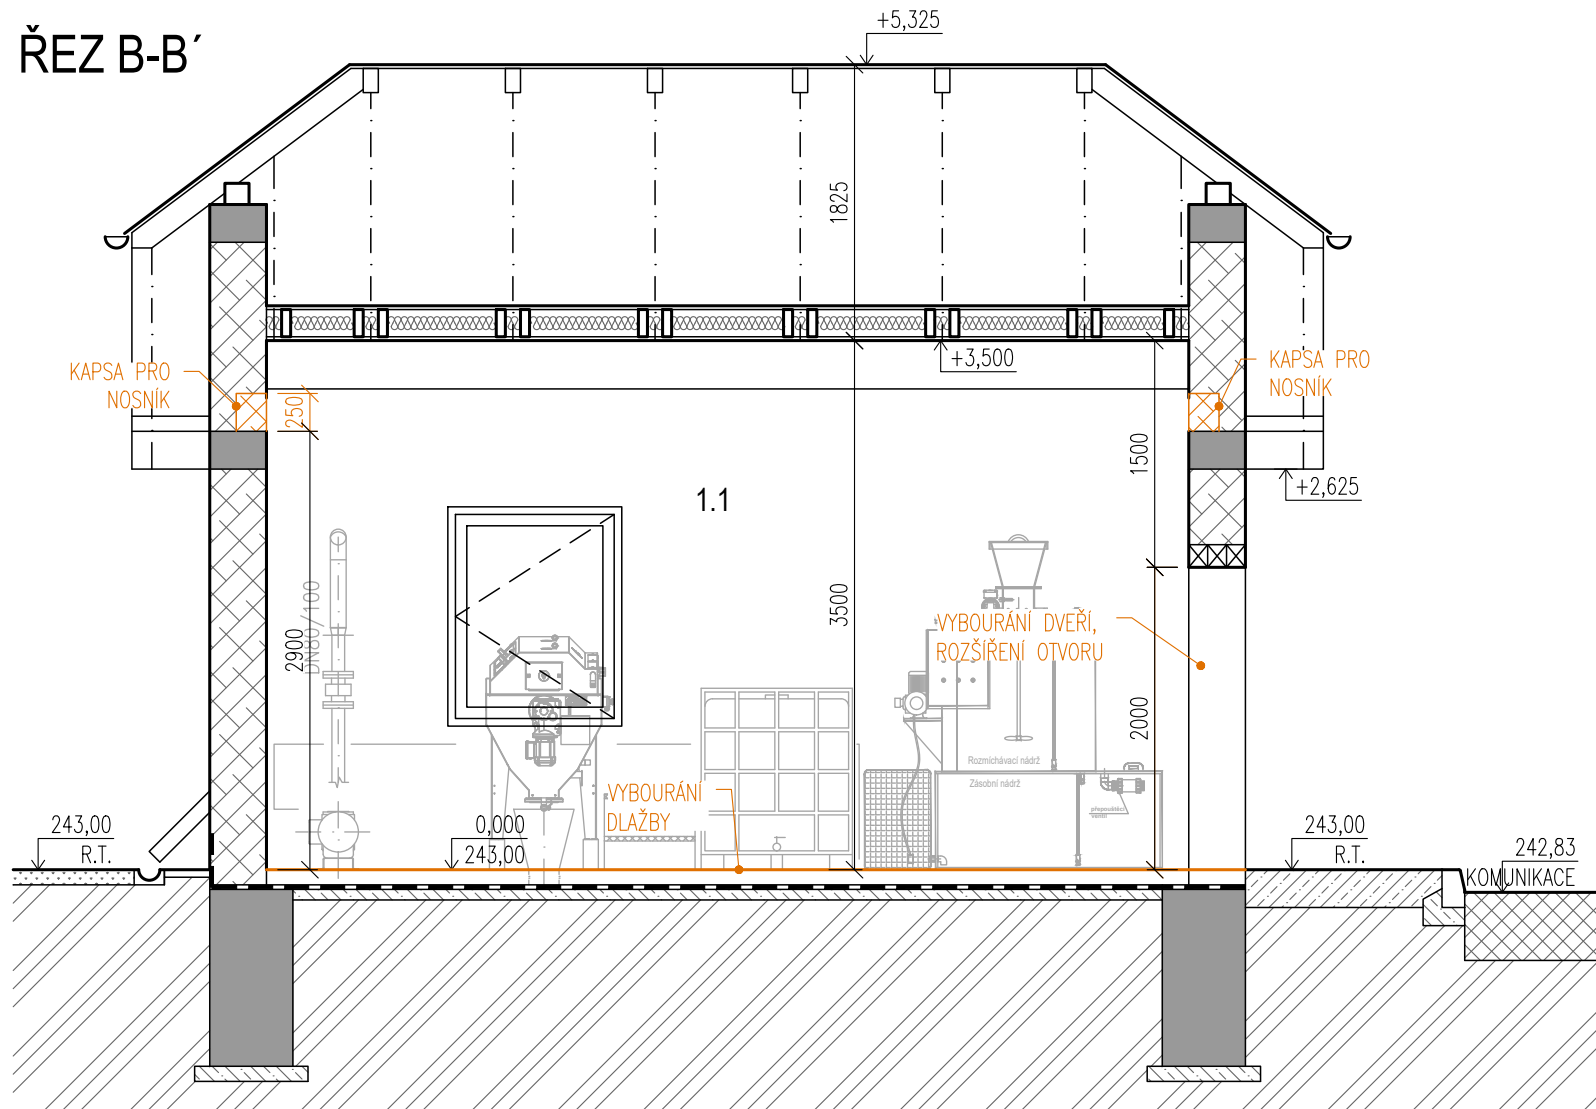

ŘEZ C-C'

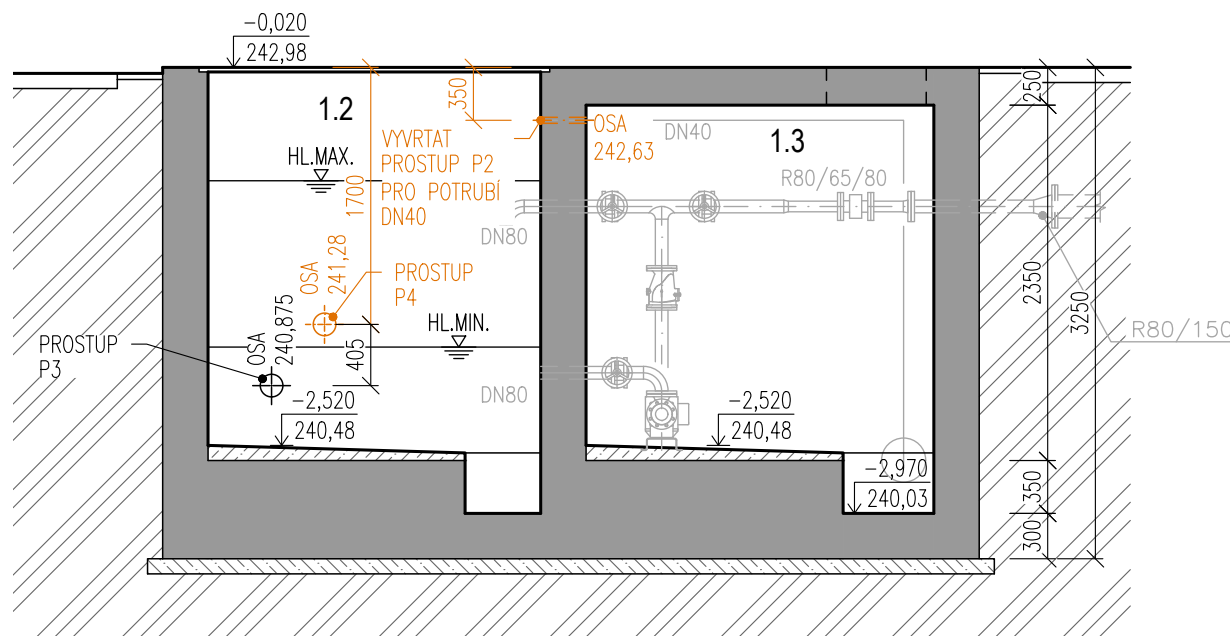

SEZNAM OBJEKTŮ

- 1.1 OBJEKT STROJNÍHO ZAHUŠTĚNÍ PŘEBYTEČNÉHO KALU
1.2 MOKRÁ JIMKA SMĚSNÉHO KALU
1.3 SUCHÁ JIMKA ČS SMĚSNÉHO KALU

POZNÁMKA

- SOUČÁSTÍ STAVEBNÍCH PRACÍ JSOU:
BOURACÍ PRÁCE:
- VYBOURÁNÍ STÁVAJÍCÍCH DVEŘÍ
- VYBOURÁNÍ ČÁSTI ZDI PRO NOVÉ DVEŘE
- VYBOURÁNÍ KAPES PRO OSAZENÍ NOVÉHO PŘEKLADU + ODSTRANĚNÍ STÁVAJÍCÍHO PŘEKLADU
- VYBOURÁNÍ STÁVAJÍCÍ DLAŽBY
- VYBOURÁNÍ ČÁSTI PODLAHY NA HYDROIZOLACI - 1m²
- VYVRTÁNÍ PROSTUPU P1 PRO POTRUBÍ DN150
- POMOCNÉ STAVEBNÍ PRÁCE PRO OSAZENÍ TECHNOLOGIE

- SOUČÁSTÍ TECHNOLOGICKÉ DODÁVKY JSOU:
DEMONTÁŽE
- STÁVAJÍCÍCH TECHNOLOGICKÝCH ZAŘÍZENÍ VČETNĚ PROPOJOVACÍCH POTRUBÍ
- ODSTRANĚNÍ ELEKTROINSTALACE

- PROSTUPY:
P1 - PROSTUP PRO PŘEBYTEČNÝ KAL DN150 - ŽB STĚNA 0,375m
P2 - PROSTUP PRO POTRUBÍ PODLAHOVÝCH VOD Z ČS DN40 - ŽB STĚNA 0,3m
P3 - PROSTUP PRO PRIMÁRNÍ KAL DN150 - ŽB 0,3m
P4 - PROSTUP PRO STÁVAJÍCÍ POTRUBÍ KALU Z ČS DN150 - ŽB 0,3m
P5 - ÚPRAVA STÁVAJÍCÍHO PROSTUPU PRO PITNOU VODU
P6 - PROSTUP DO BUDOVY V MÍSTĚ KABELOVÉ TRASY

LEGENDA MATERIÁLŮ

- STÁVAJÍCÍ ŽELEZOBETON
PODKLADNÍ BETON
VÝPLNOVÝ BETON
PŮVODNÍ ZEMINA
STÁVAJÍCÍ KERAMICKÉ ZDIVO

DOKUMENTACE STAVEBNÍCH OBJEKTŮ

SO 04 Kalové hospodářství ČOV
DSO 04.1 Zahuštění přebytečného kalu

±0,000 = 243,00

Rev. č.	Datum	Schválil	Stručný popis změn

KOOPERACE V PROFESI	tel.: -
PRO DUIS s.r.o.	e-mail: -
	IČO: -

DUIS				DUIS s.r.o. Projektové a inženýrské služby Srbská 1546/21, 612 00 Brno E-mail: duis@duis.cz www.duis.cz	
Vypracoval: Ing. Jílková	Projektant: Ing. Havlík	Hl.ing.projekt: Ing. Havlík	Tech. kontrola: Ing. Vach	Formát:	6 A4
Objednatel: Svazek vodovodů a kanalizací Těšnovsko				Investor: Svazek vodovodů a kanalizací Těšnovsko	
Akce:				Datum:	05/2022
ČOV TIŠNOV, BŘEZINA - INTENZIFIKACE A ROZŠÍŘENÍ				Stupeň:	DPS
				Soubor:	-
				Měřítko:	1:50
Příloha: Objekt zahuštění přebytečného kalu - bourané konstrukce				Číslo zakázky:	1256
				Č.přílohy:	D.1.4.1-1