
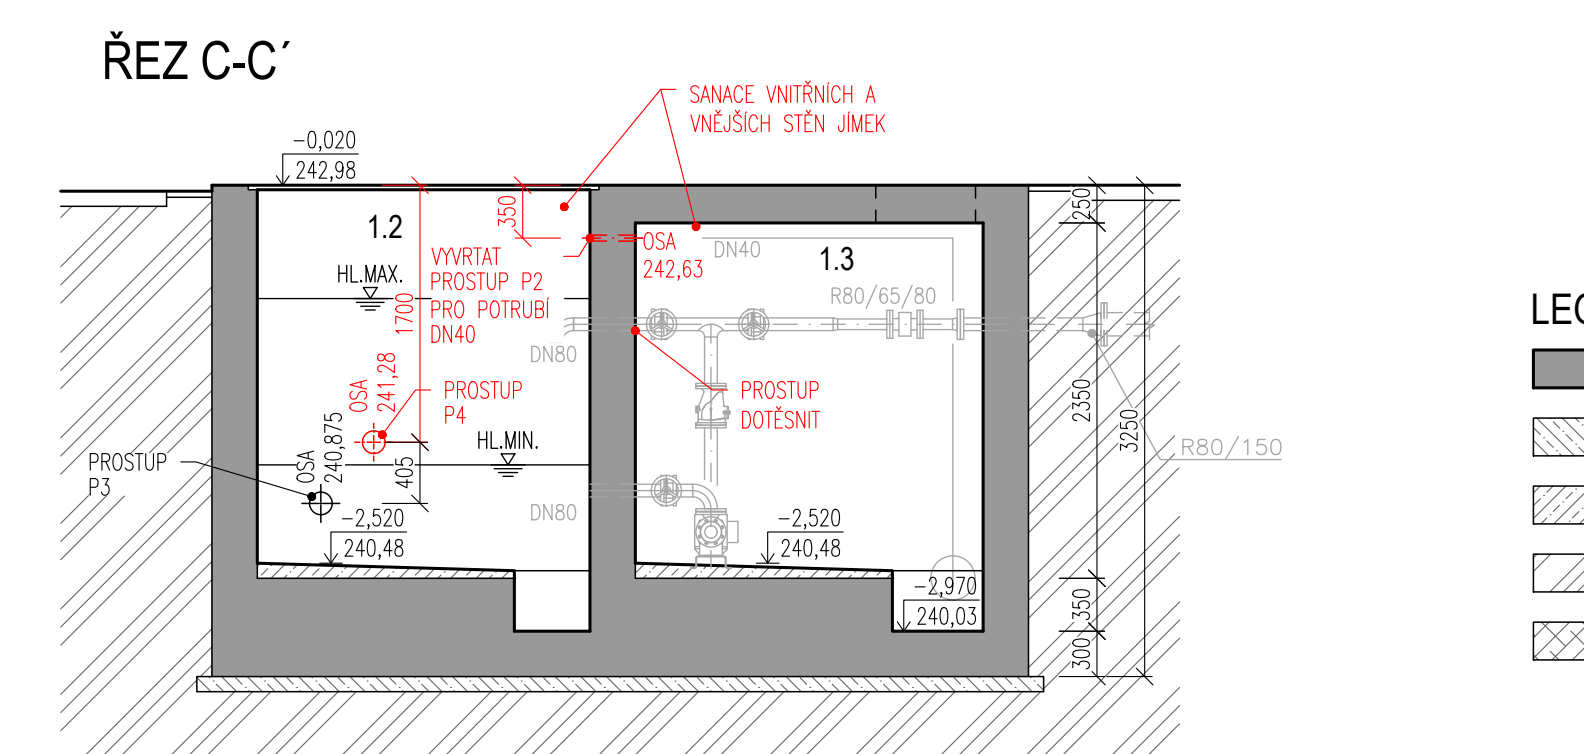
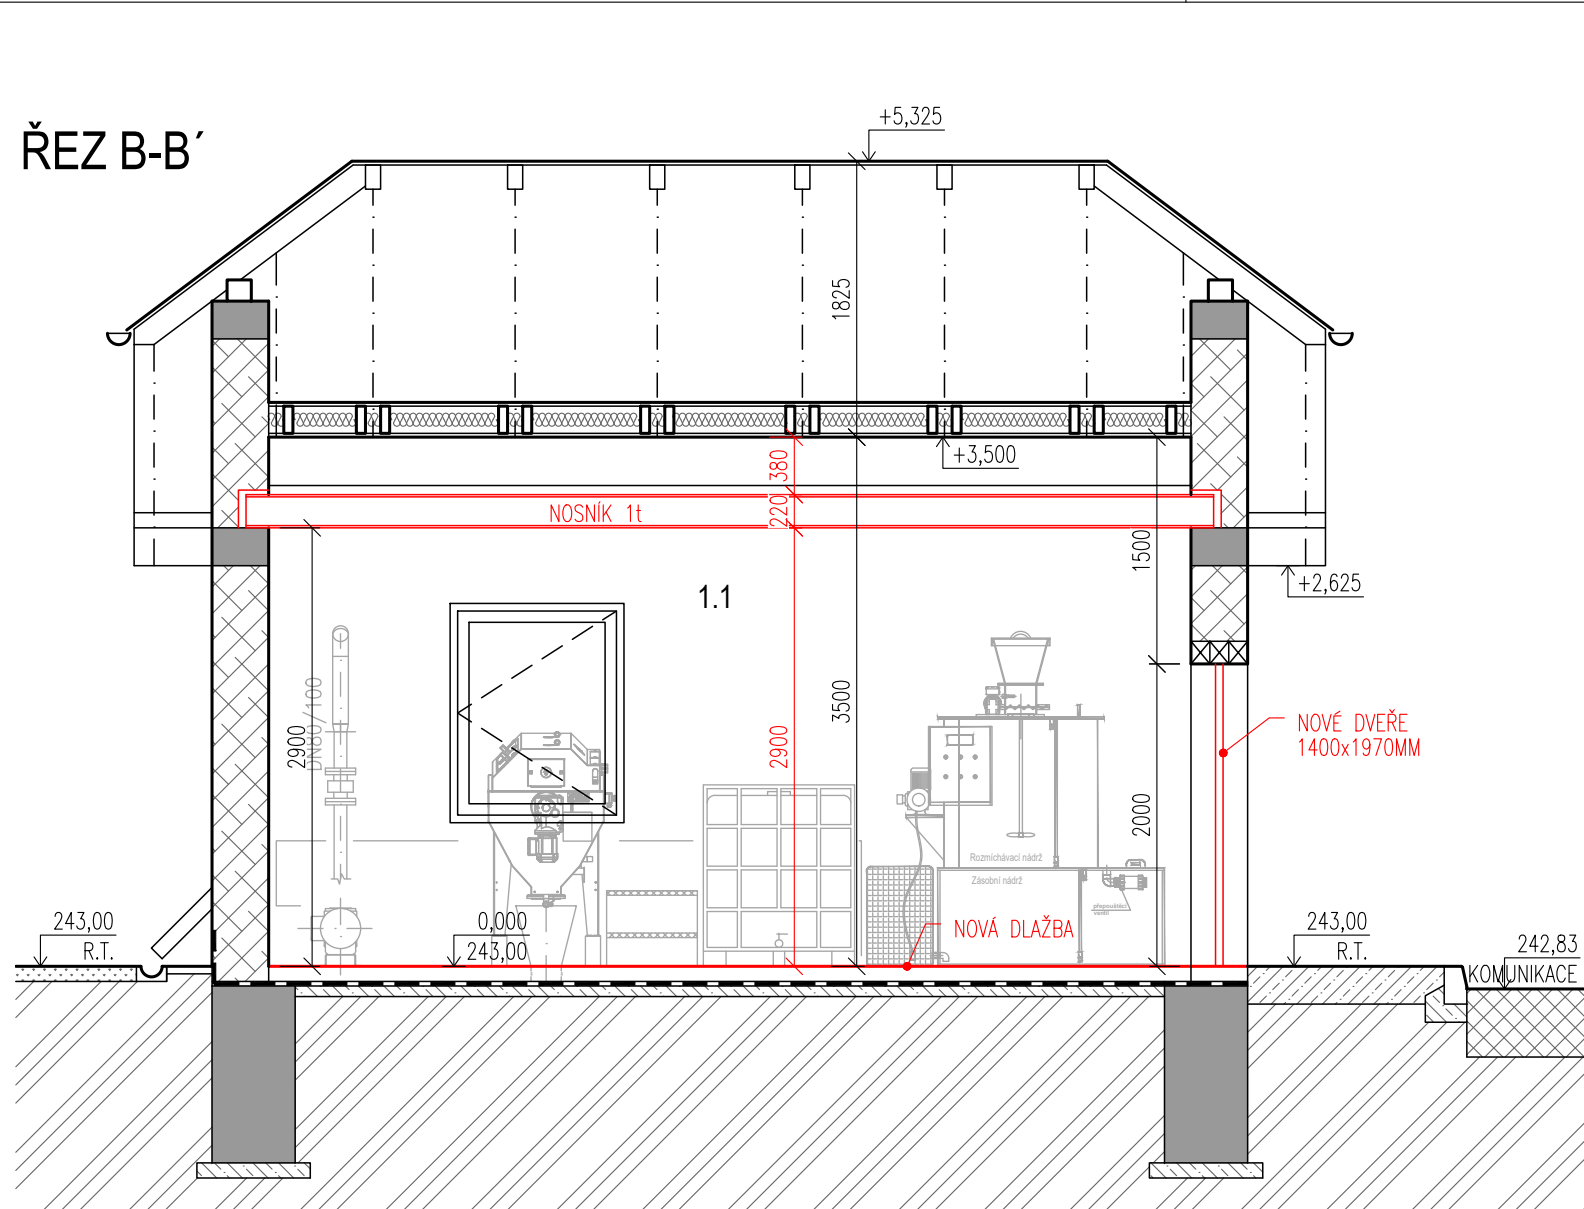
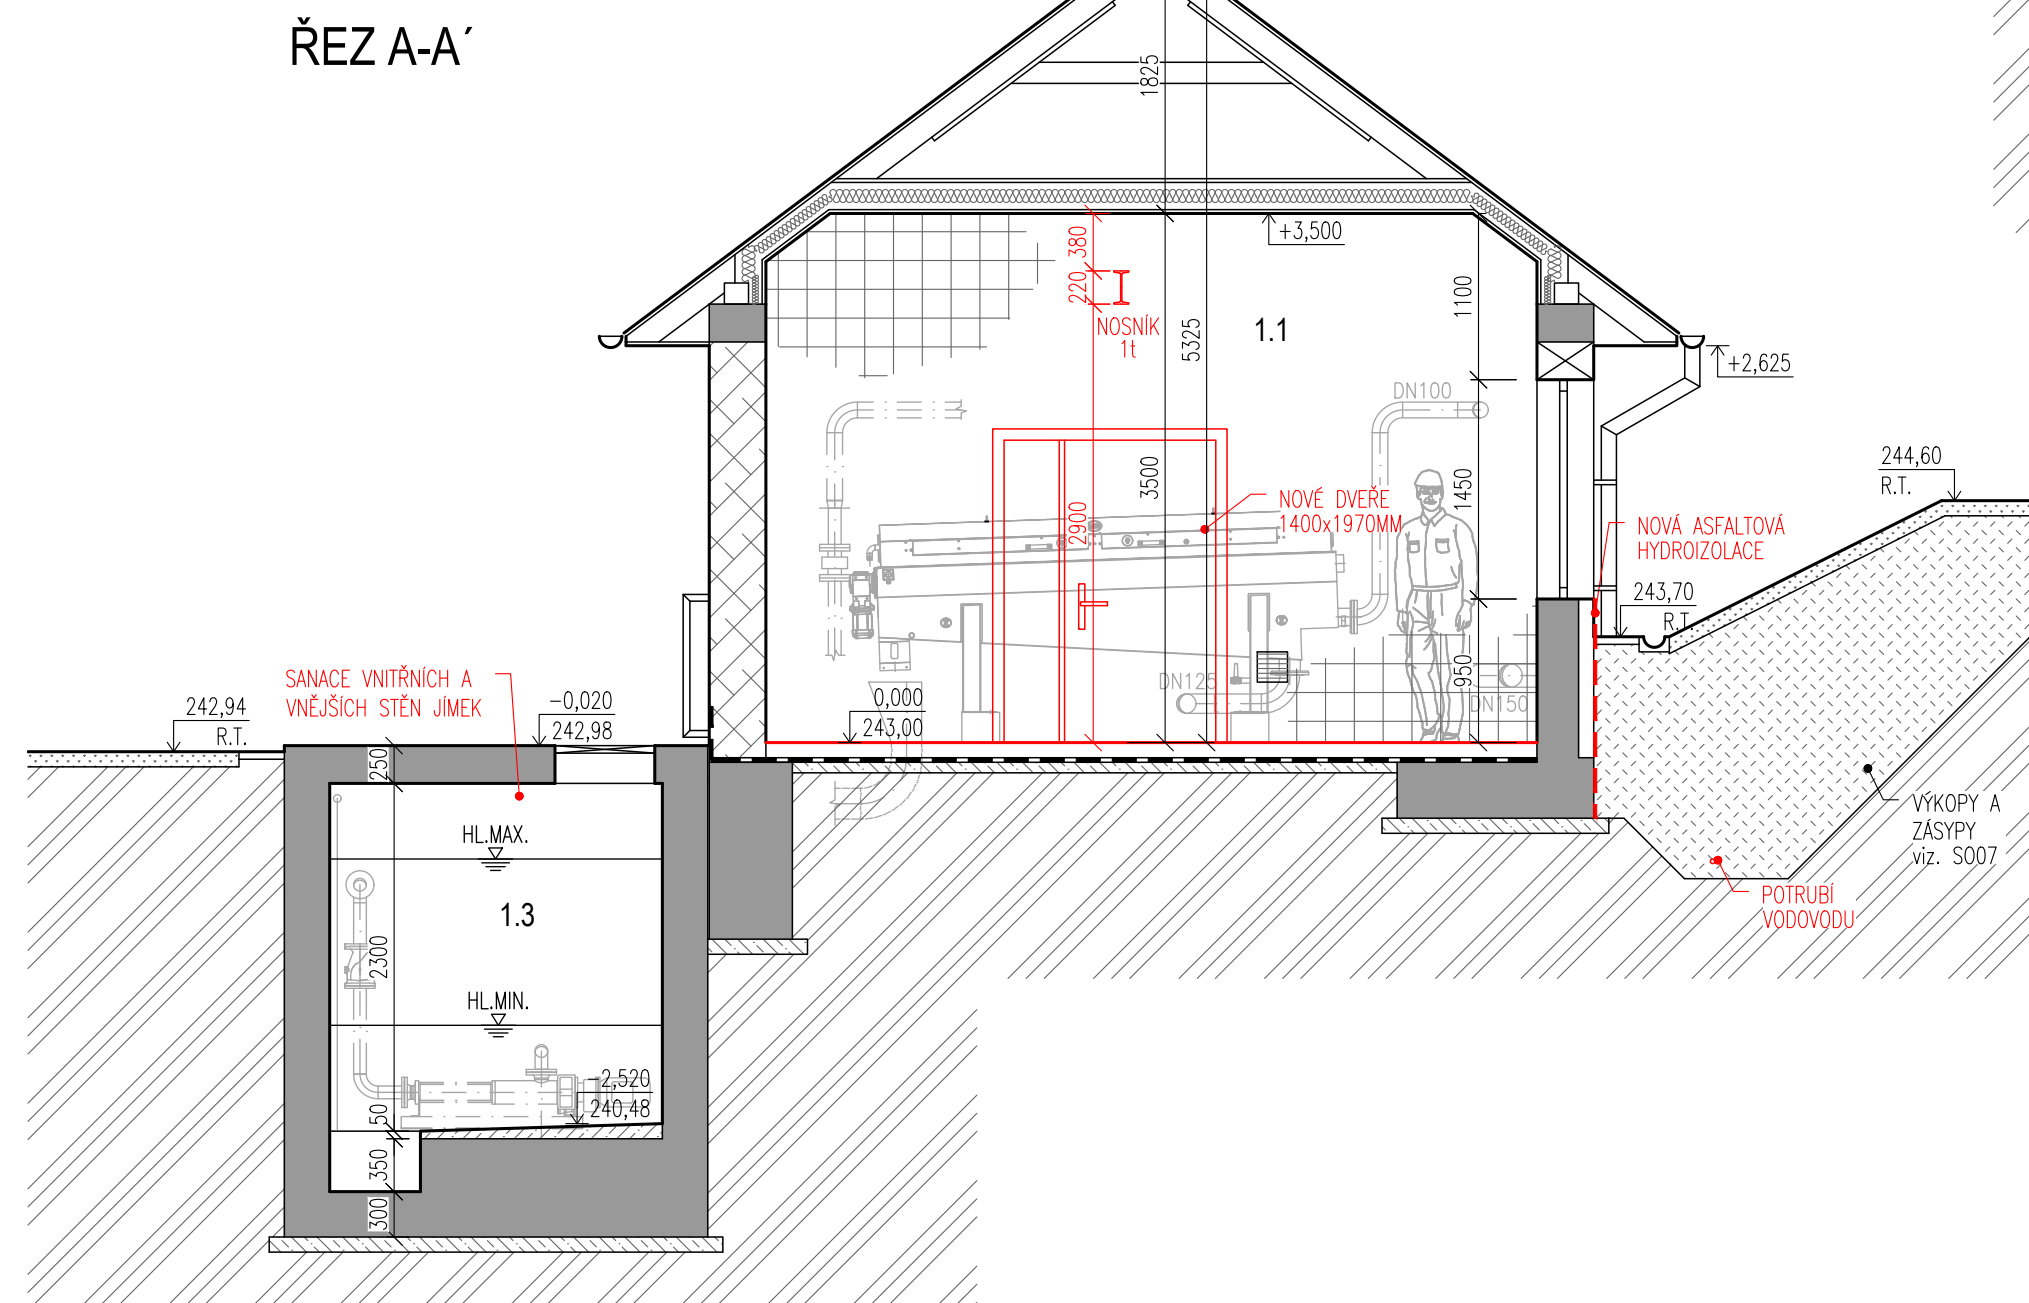


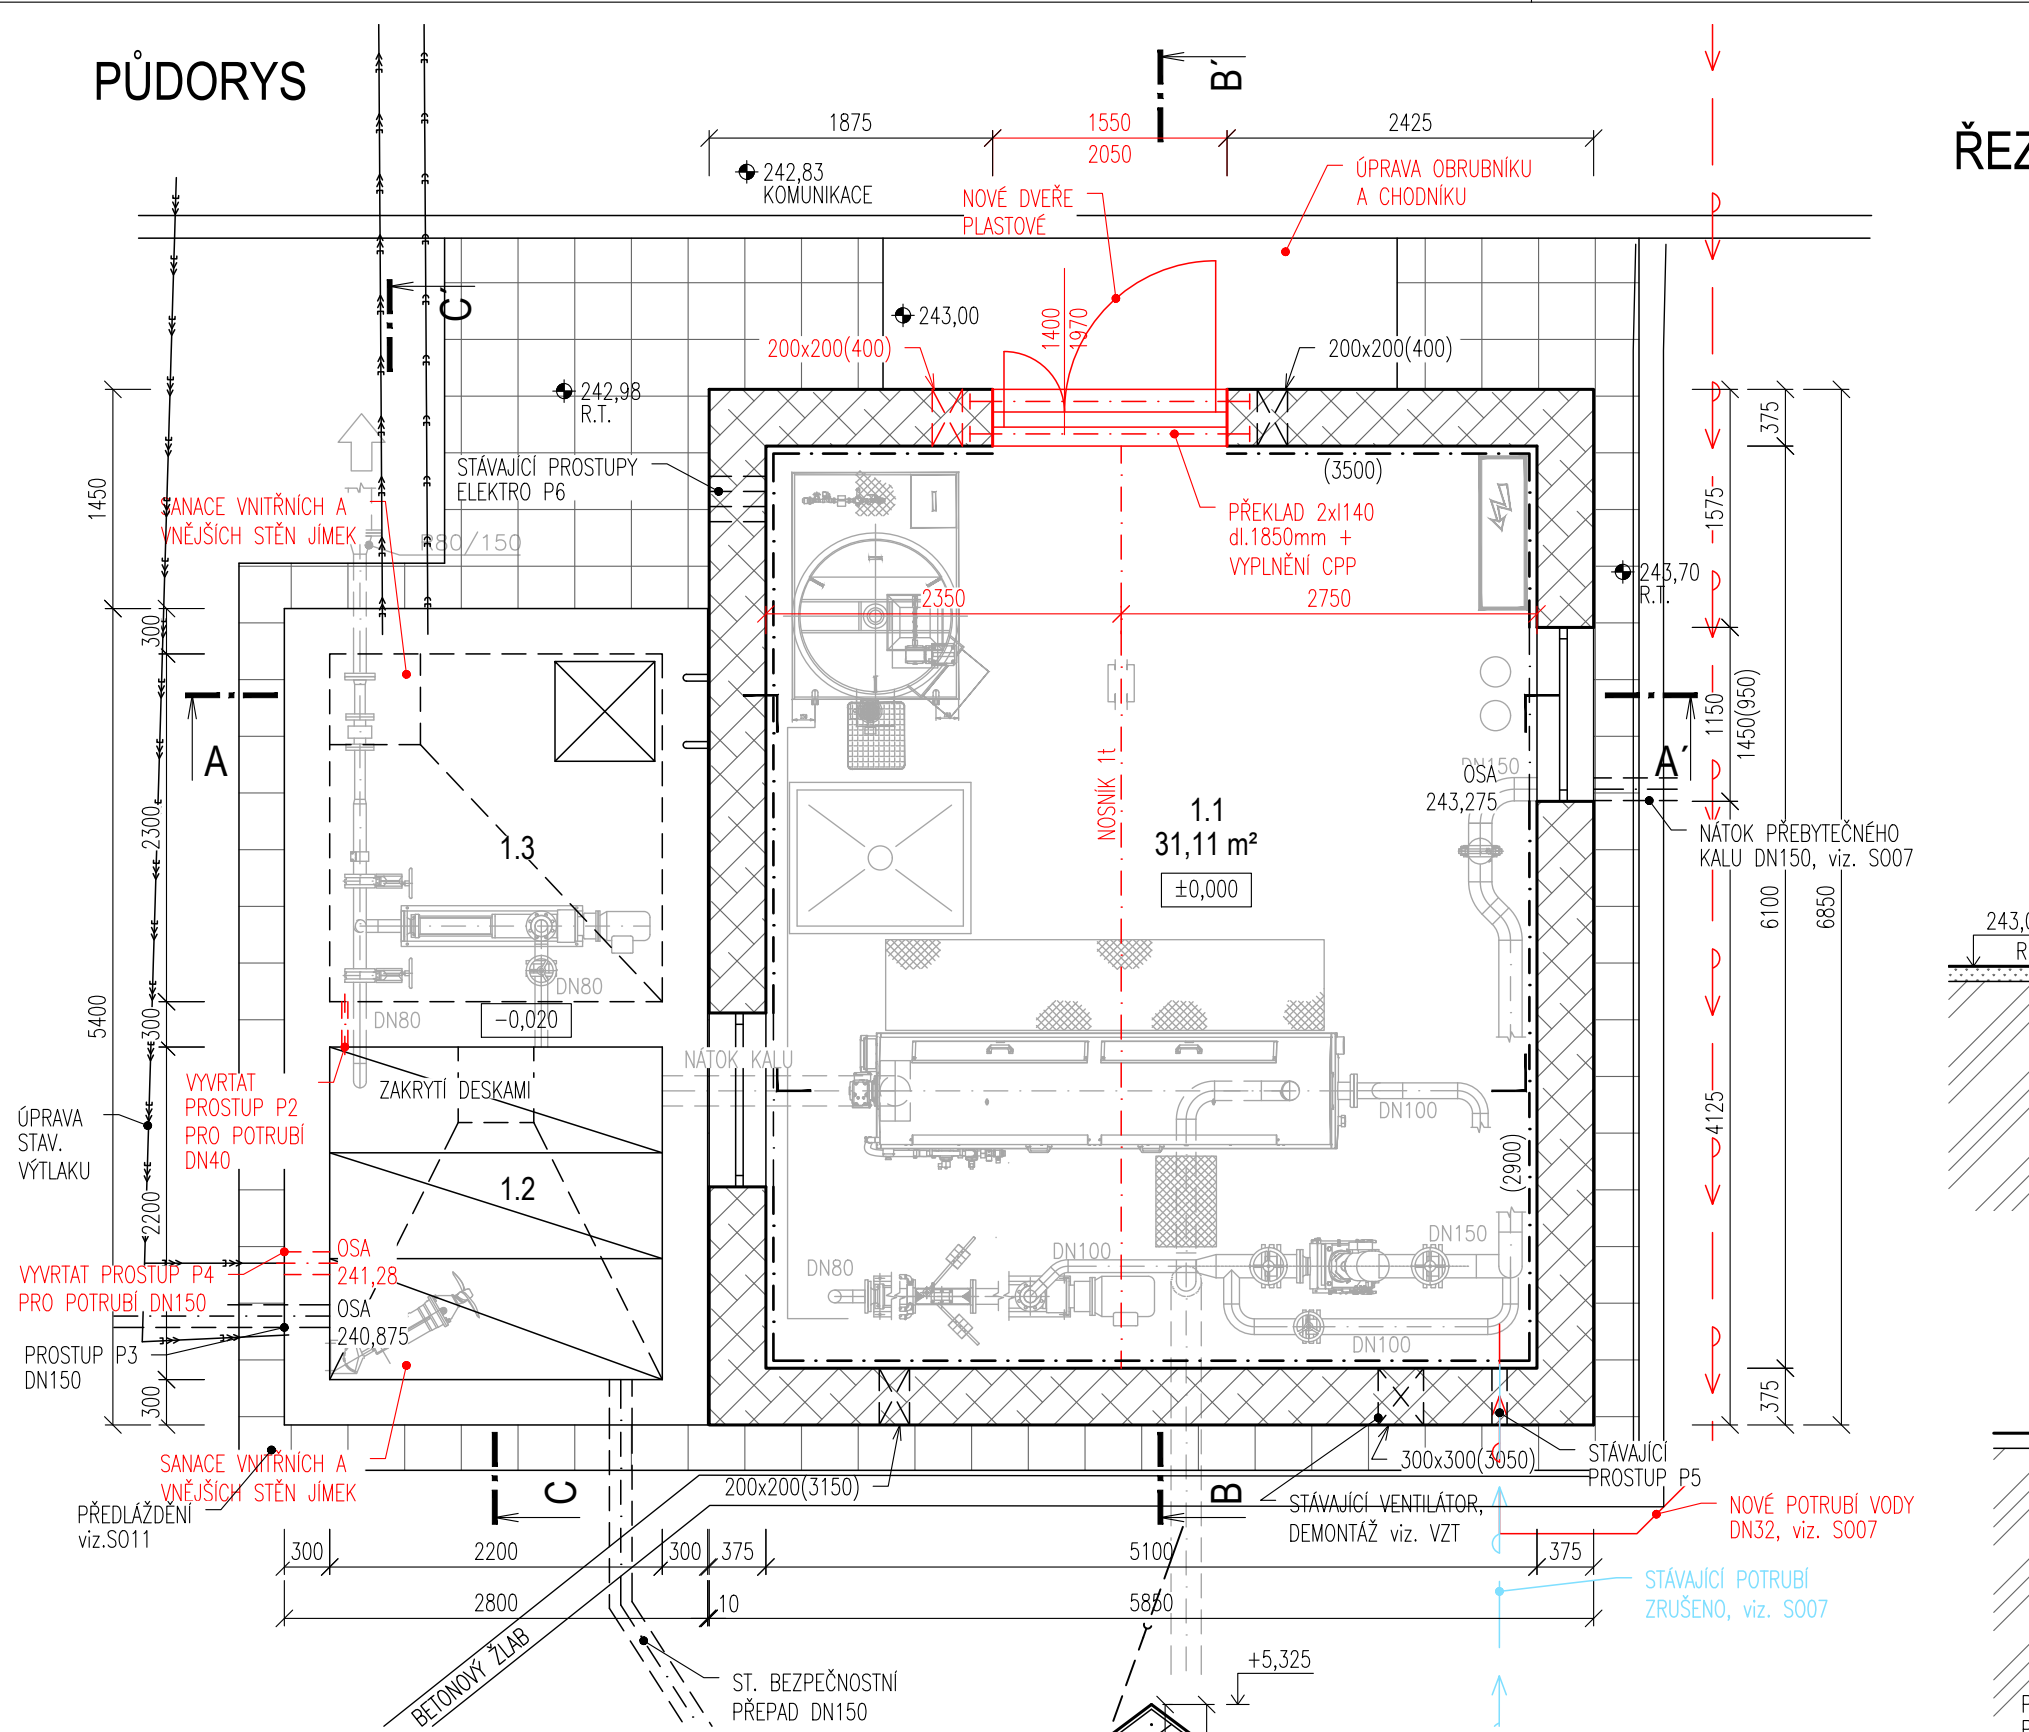

SEZNAM OBJEKTŮ

- 1.1 OBJEKT STROJNÍHO ZAHUŠTĚNÍ PŘEBYTEČNÉHO KALU
- 1.2 MOKRÁ JIMKA SMĚSNÉHO KALU
- 1.3 SUCHÁ JIMKA ČS SMĚSNÉHO KALU

POZNÁMKA

SOUČÁSTÍ STAVEBNÍCH PRACÍ JSOU:

NOVÉ KONSTRUKCE

- OSAZENÍ VSTUPNÍCH DVEŘÍ, DOPLNĚNÍ PŘEKLADU
- DOPLNĚNÍ ZTI A NAPOJENÍ NOVÝCH TECHNOLOGICKÝCH ZAŘÍZENÍ
- DOPLNĚNÍ VZDUCHOTECHNIKY A PROSTUPŮ
- NOVÉ KONSTRUKCE BETONOVÉ PODLAHY – 1m²
- NOVÁ DLAŽBA S PROTISKLUZOVOU ÚPRAVOU
- DOPLNĚNÍ VNITŘNÍCH OBKLADŮ STĚN PO BOURACÍCH PRACÍCH
- OPRAVA VNĚJŠÍCH STĚN PO OSAZENÍ NOVÝCH DVEŘÍ A TECHNOLOGICKÝCH ZAŘÍZENÍ
- ZAPRAVENÍ PO VYVRTÁNÍ OTVORU
- DOPLNĚNÍ VNĚJŠÍCH SKLŮ PO OSAZENÍ VSTUPNÍCH DVEŘÍ
- SANACE STĚN JIMEK A JEJICH NATĚR
- NOVÝ NOSNÍK PRO KOČKU

SOUČÁSTÍ TECHNOLOGICKÉ DODÁVKY JSOU:

MONTÁŽ

- NOVÝCH TECHNOLOGICKÝCH ZAŘÍZENÍ VČETNĚ PROPOJOVACÍCH POTRUBÍ
- NOVÁ ELEKTROINSTALACE VČETNĚ ZEMNĚNÍ

PROSTUPY:

- P1 – PROSTUP PRO PŘEBYTEČNÝ KAL DN150 – ŽB STĚNA 0,375m
- P2 – PROSTUP PRO POTRUBÍ PODLAHOVÝCH VOD Z ČS DN40 – ŽB STĚNA 0,3m
- P3 – PROSTUP PRO PRIMÁRNÍ KAL DN150 – ŽB 0,3m
- P4 – PROSTUP PRO STÁVAJÍCÍ POTRUBÍ KALU Z ČS DN150 – ŽB 0,3m
- P5 – ÚPRAVA STÁVAJÍCÍHO PROSTUPU PRO PITNOU VODU
- P6 – PROSTUP DO BUDOVY V MÍSTĚ KABELOVÉ TRASY

LEGENDA MATERIÁLŮ

- STÁVAJÍCÍ ŽELEZOBETON
- PODKLADNÍ BETON
- VÝPLŇOVÝ BETON
- PŮVODNÍ ZEMINA
- STÁVAJÍCÍ KERAMICKÉ ZDIVO

DOKUMENTACE STAVEBNÍCH OBJEKTŮ

SO 04 Kalové hospodářství ČOV

DSO 04.1 Zahuštění přebytkového kalu

±0,000 = 243,00

Rev. č.	Datum	Schválil	Stručný popis změn

KOOPERACE V PROFESI	tel.: -
PRO DUIS s.r.o.	e-mail: -
	IČO: -

DUIS				DUIS s.r.o. Projektové a inženýrské služby Srbská 1546/21, 612 00 Brno E-mail: duis@duis.cz www.duis.cz	
Vypracoval:	Projektant:	Hl.ing.projektu:	Tech. kontrola:	Formát:	6 A4
Ing. Haviš	Ing. Haviš	Ing. Haviš	Ing. Vach	Datum:	05/2022
Objednatel: Svazek vodovodů a kanalizací Tělnovsko				Stupeň:	DPS
Investor: Svazek vodovodů a kanalizací Tělnovsko				Soubor:	-
Akce: ČOV TIŠNOV, BŘEZINA - INTENZIFIKACE A ROZŠÍŘENÍ				Měřítko:	1:50
Příloha: Objekt zahuštění přebytkového kalu - nové konstrukce				Číslo zakázky:	1256
				Č.přílohy:	D.1.4.1-2