




PŮDORYS

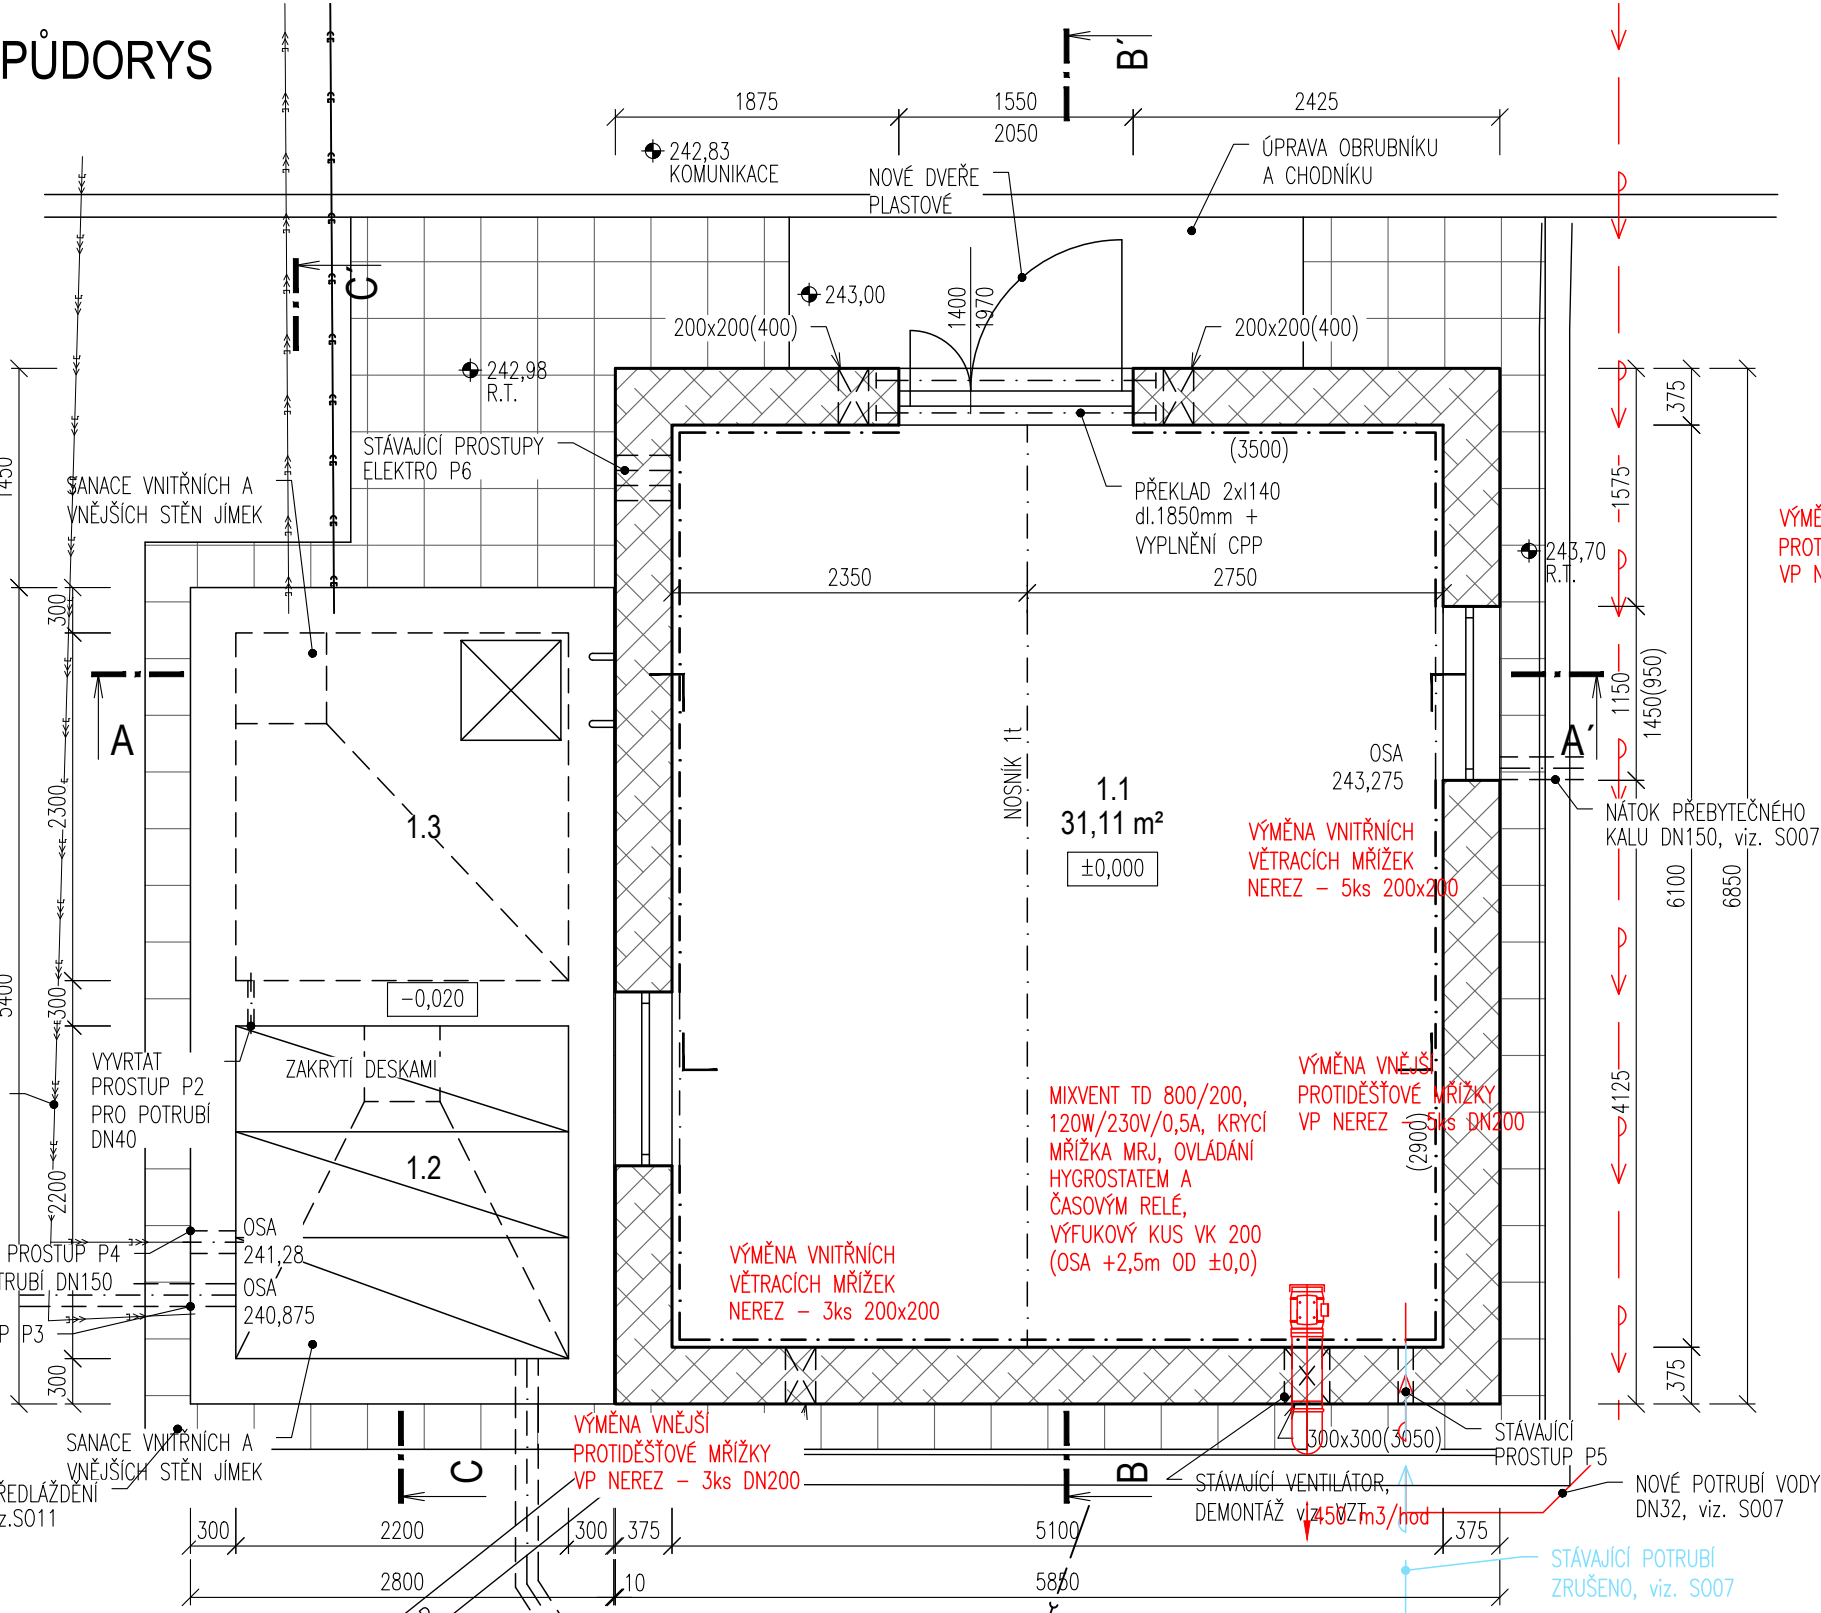


ŘEZ B-B'

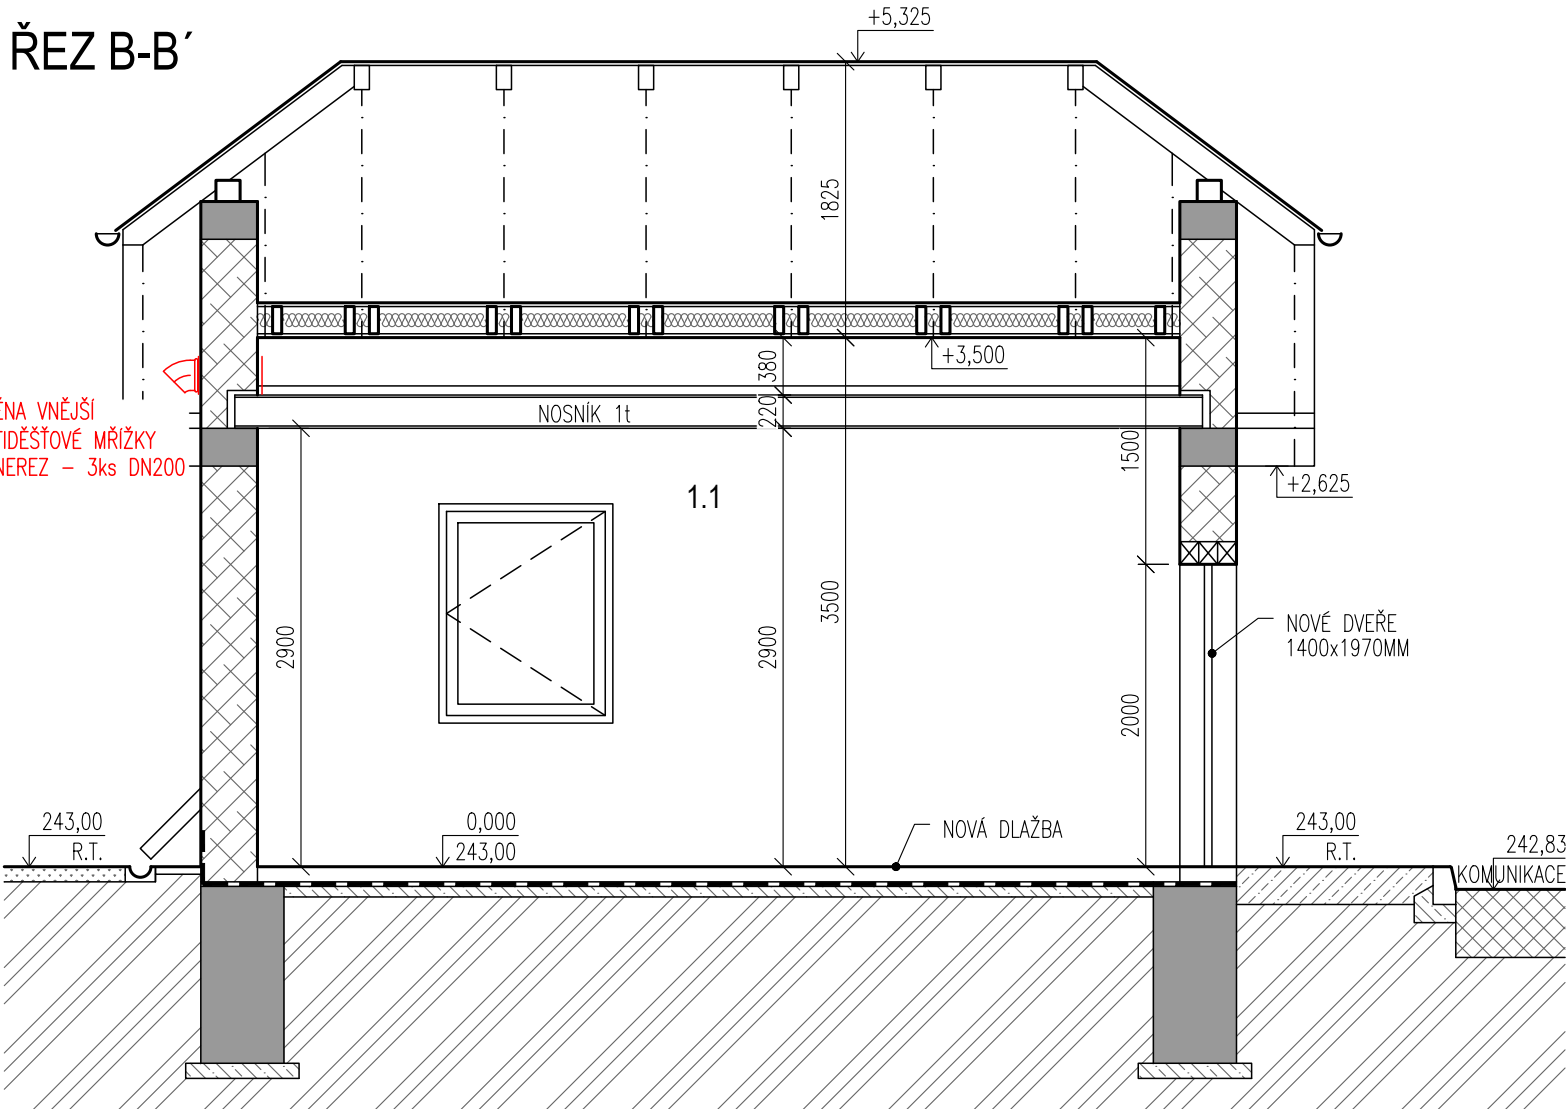

ŘEZ C-C'

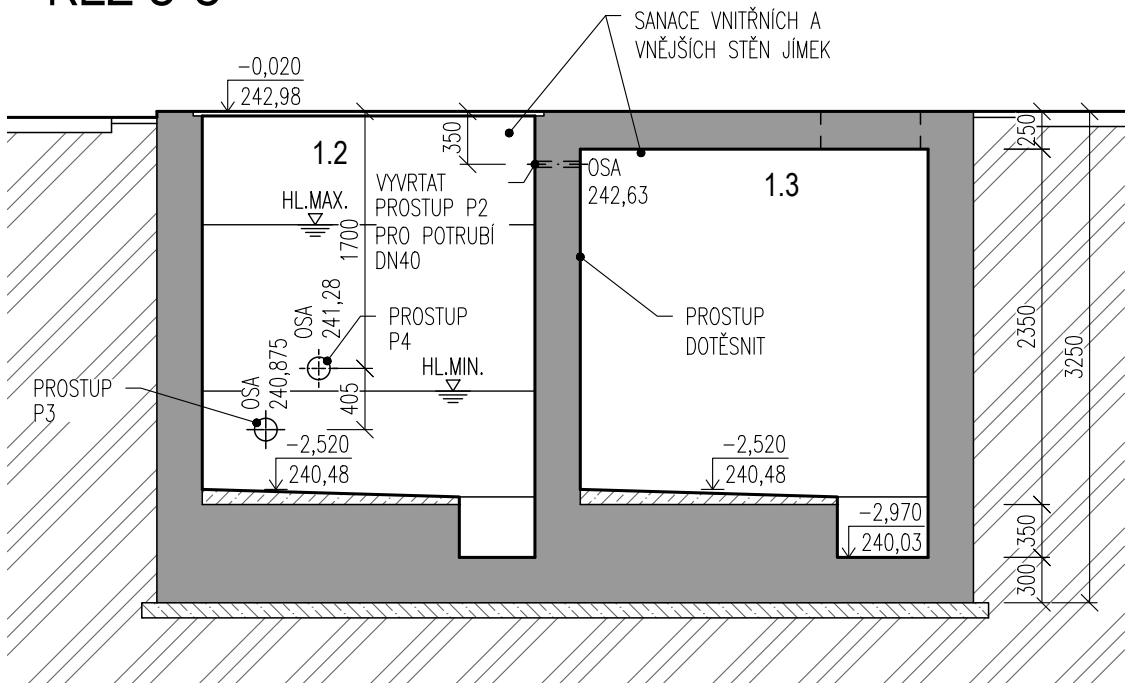

ŘEZ A-A'

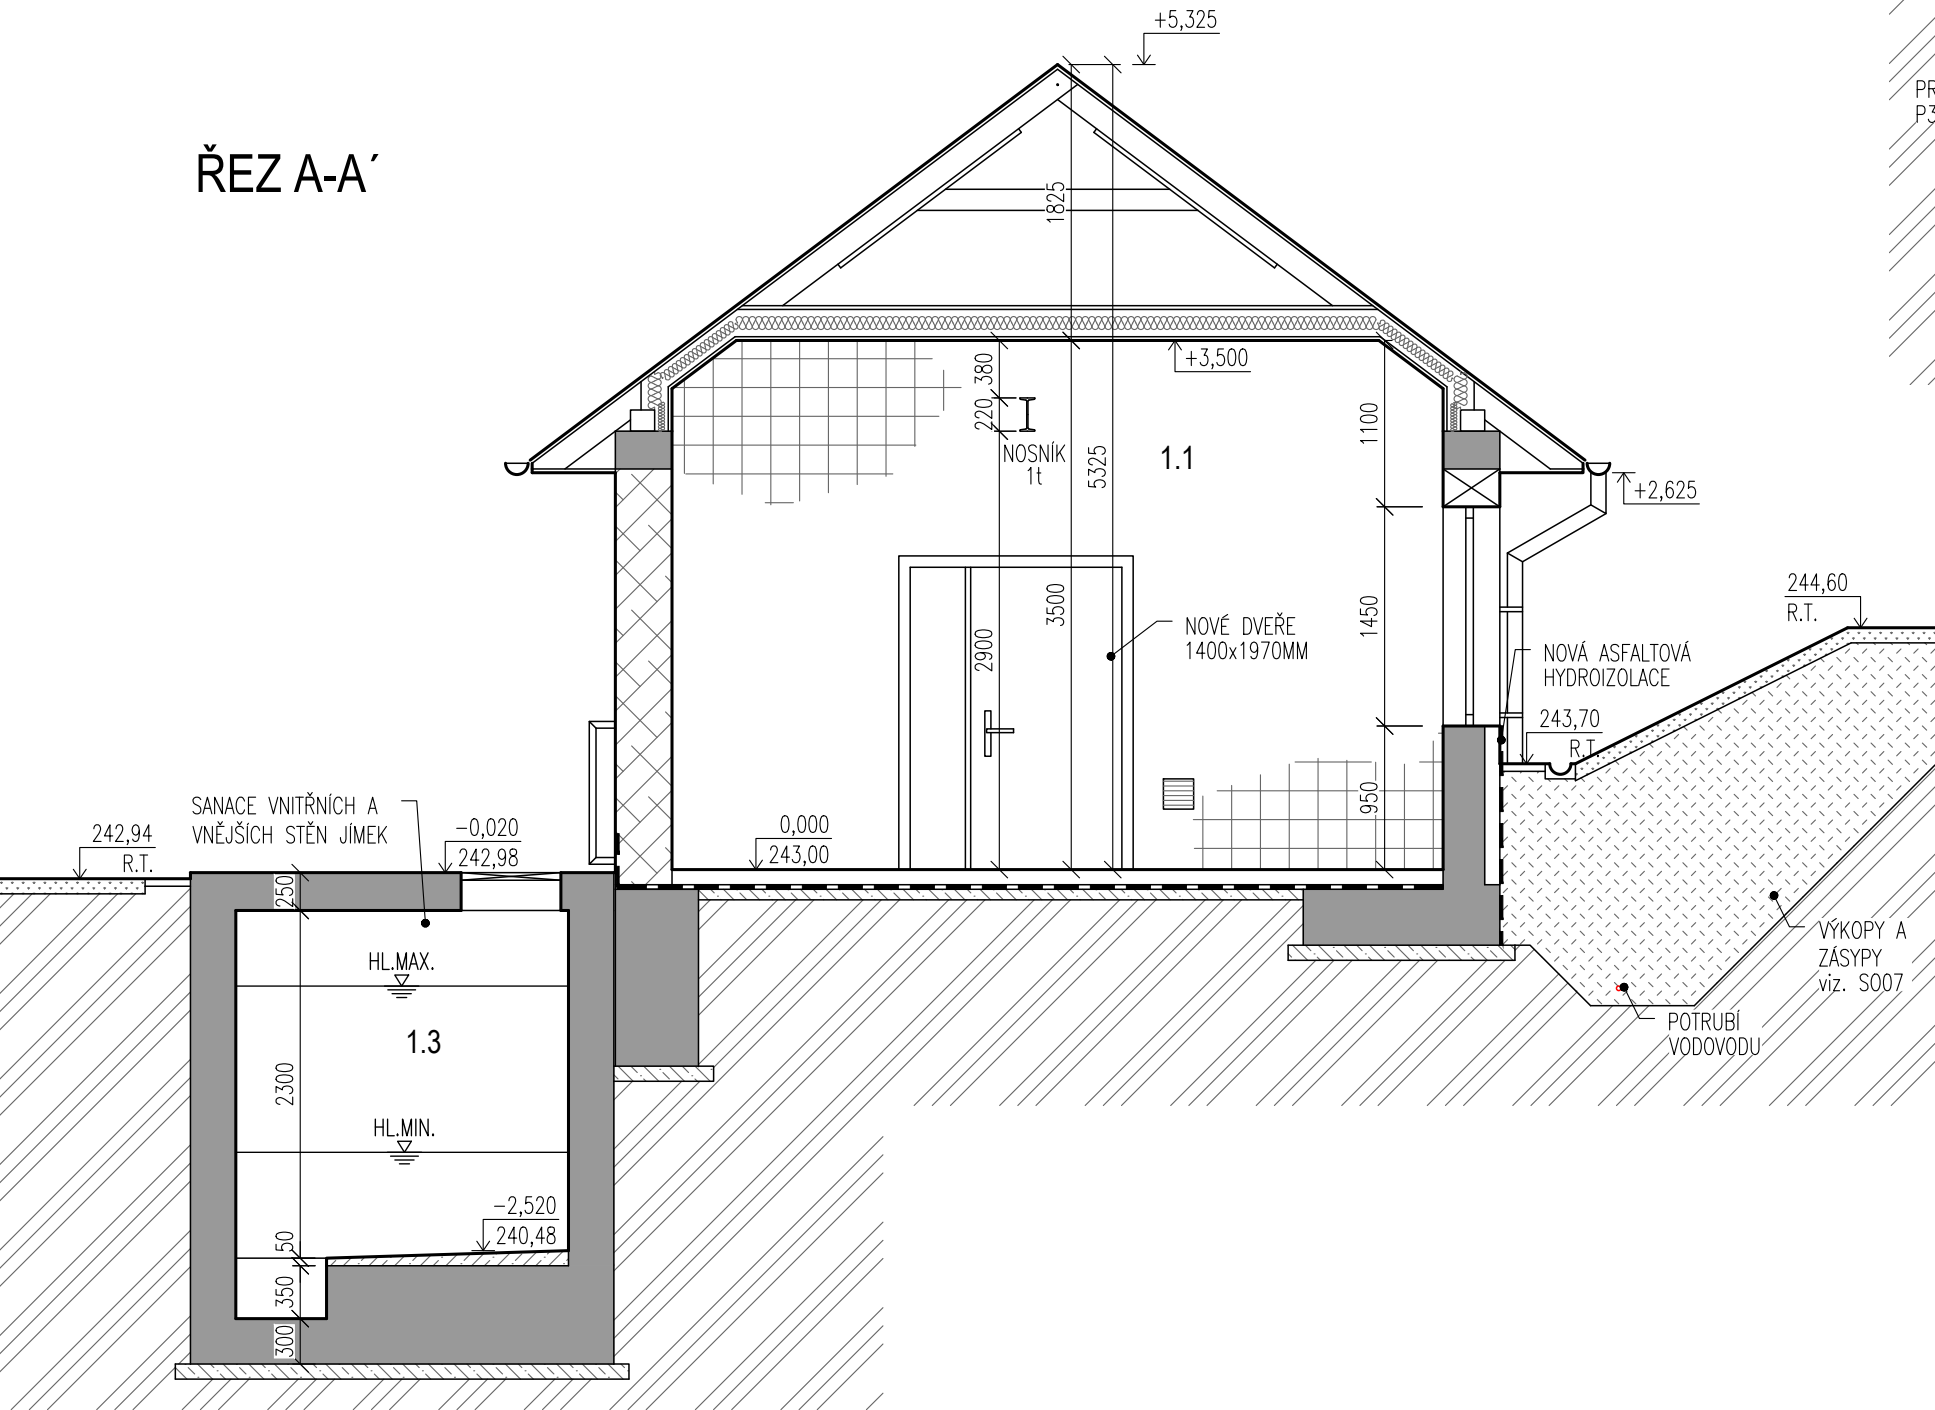

LEGENDA MÍSTNOSTÍ

OZN.	ÚČEL	PLOCHA [M2]	OBJEM MÍSTNOSTI	POTŘEBA VZDUCHU	VÝMĚNA VZDUCHU	POZNÁMKA
101	FLOTACE	31,11	101m3	4xVÝMĚNA	450m3/hod	

DEMONTÁŽE

- ODSTRANĚNÍ VNITŘNÍCH A VNĚJŠÍCH VĚTRACÍCH MŘÍŽEK 6ks 200x200
- ODSTRANĚNÍ VNĚJŠÍ MŘÍŽKY A VENTILÁTORU

VÝPIS PRVKŮ

- MÍSTNOST FLOTACE
- 101.1 KRYCÍ MŘÍŽKA VENTILÁTORU
- 101.2 VENTILÁTOR - MIXVENT TD800/200
- OVLÁDÁNÍ ČASOVÝM RELÉ + HYDROSTATEM
- 101.3 VÝFUKOVÝ KUS VK 300
- SACÍ OTVORY
- 101.4 VNĚJŠÍ PROTIDĚŠTOVÁ MŘÍŽKA VP200 SE SÍTKOU PROTI HMYZU - 3ks, NEREZ
- 101.5 VNITŘNÍ VĚTRACÍ MŘÍŽKA 200x200 - 3ks, NEREZ

LEGENDA MATERIÁLŮ

- STÁVAJÍCÍ ŽELEZOBETON
- PODKLADNÍ BETON
- VÝPLŇOVÝ BETON
- PŮVODNÍ ZEMINA
- STÁVAJÍCÍ KERAMICKÉ ZDIVO

DOKUMENTACE STAVEBNÍCH OBJEKTŮ

SO 04 Kalové hospodářství ČOV
DSO 04.1 Zahuštění přebytečného kalu

±0,000 = 243,00

Rev. č.	Datum	Schválil	Stručný popis změn

KOOPERACE V PROFESI	tel.: -
PRO DUIS s.r.o.	e-mail: -
	IČO: -

DUIS				DUIS s.r.o. Projektové a inženýrské služby Srbská 1546/21, 612 00 Brno E-mail: duis@duis.cz www.duis.cz	
Vypracoval:	Projektant:	HLing.projektu:	Tech. kontrola:	Formát:	6 A4
Ing. Havlů	Ing. Havlů	Ing. Havlů	Ing. Vach	Datum:	05/2022
Objednatel: Svazek vodovodů a kanalizací Třánsko				Stupeň:	DPS
Investor: Svazek vodovodů a kanalizací Třánsko				Soubor:	-
Akce: ČOV TIŠNOV, BŘEZINA - INTENZIFIKACE A ROZŠÍŘENÍ				Měřítko:	1:50
Příloha: Objekt zahuštění přebytečného kalu - vzduchotechnika				Číslo zakázky:	1256
				Č.přílohy:	D.1.4.1-3