
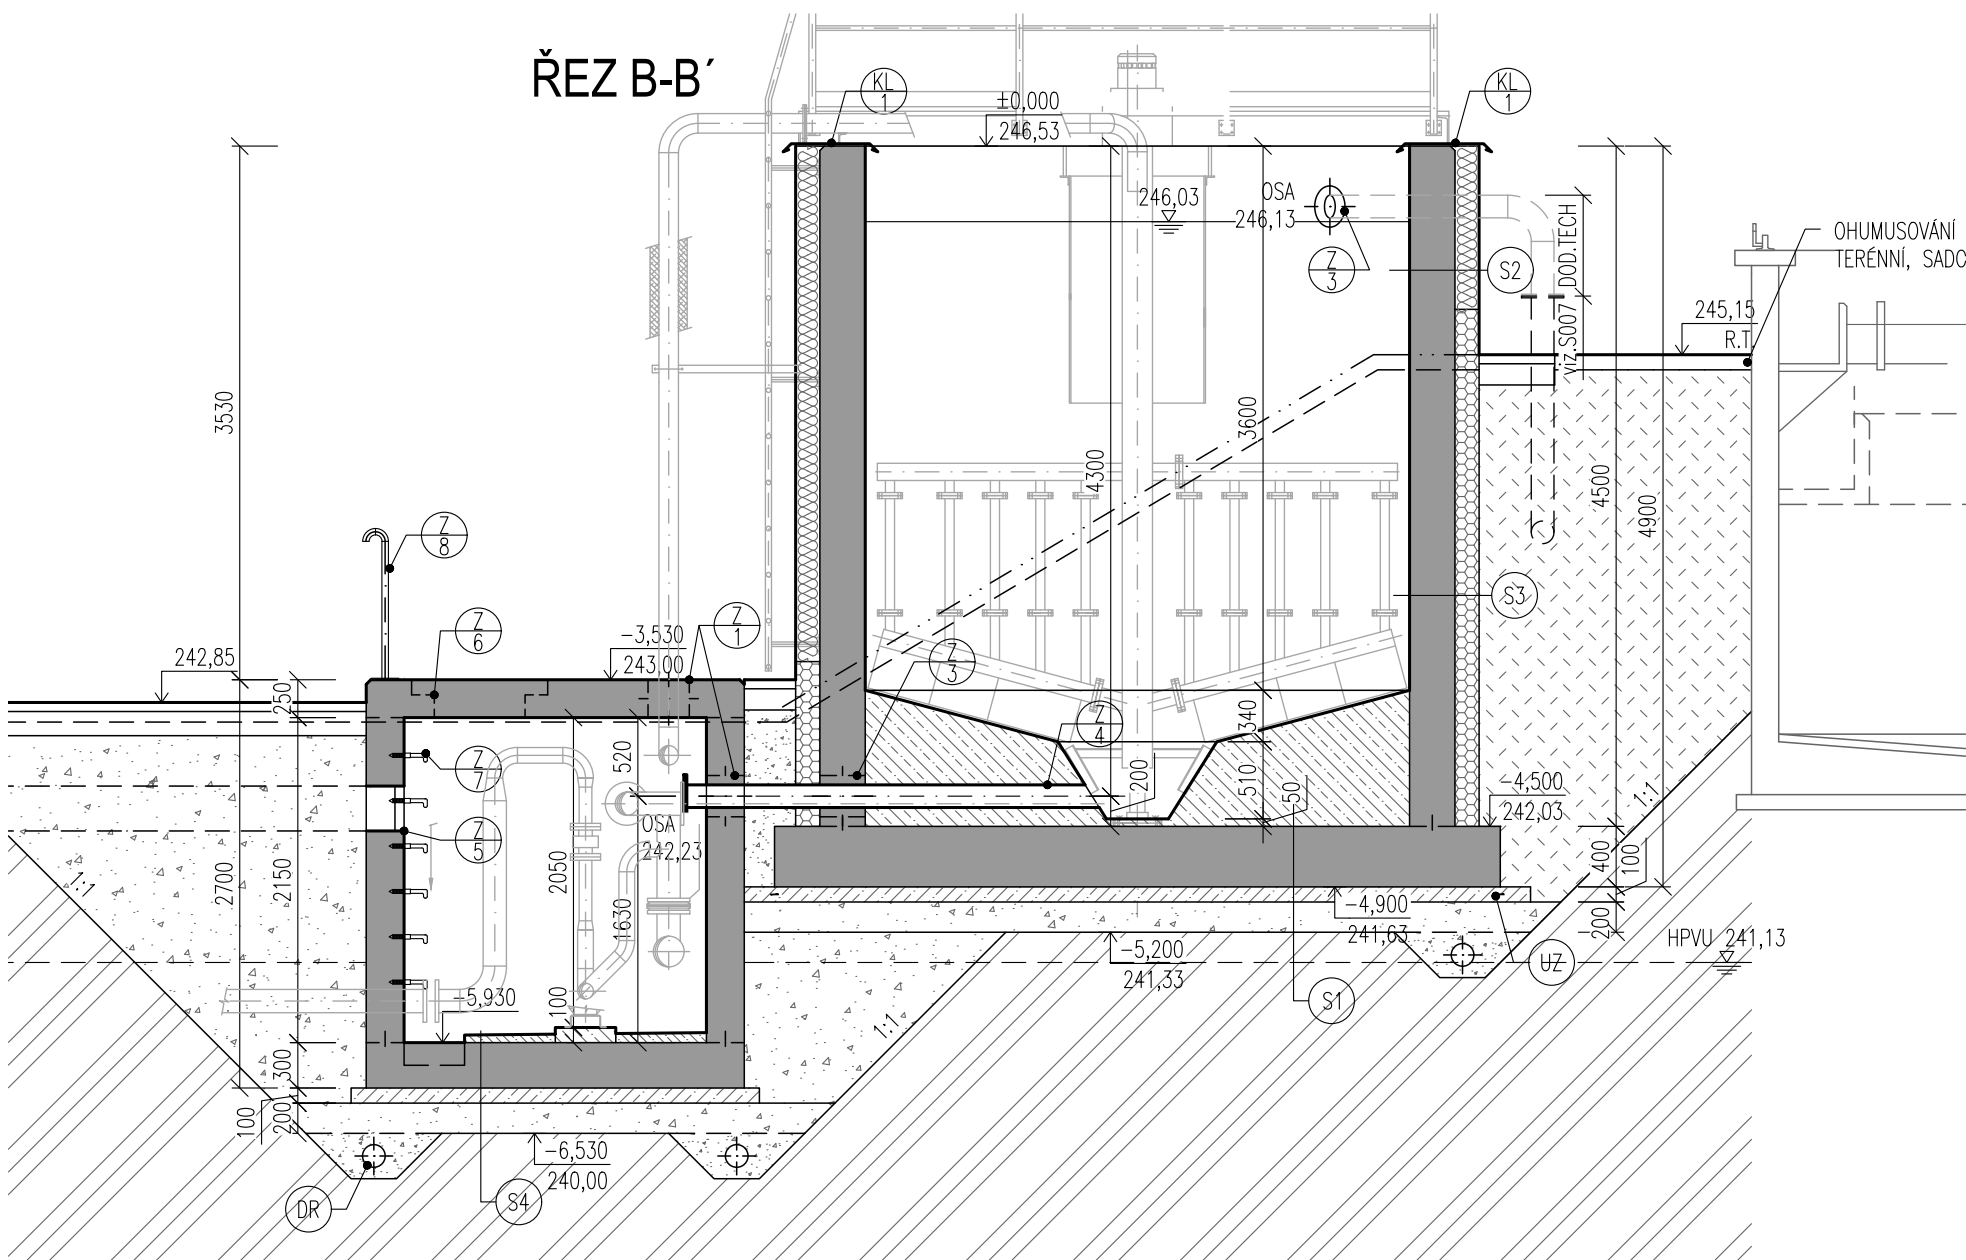
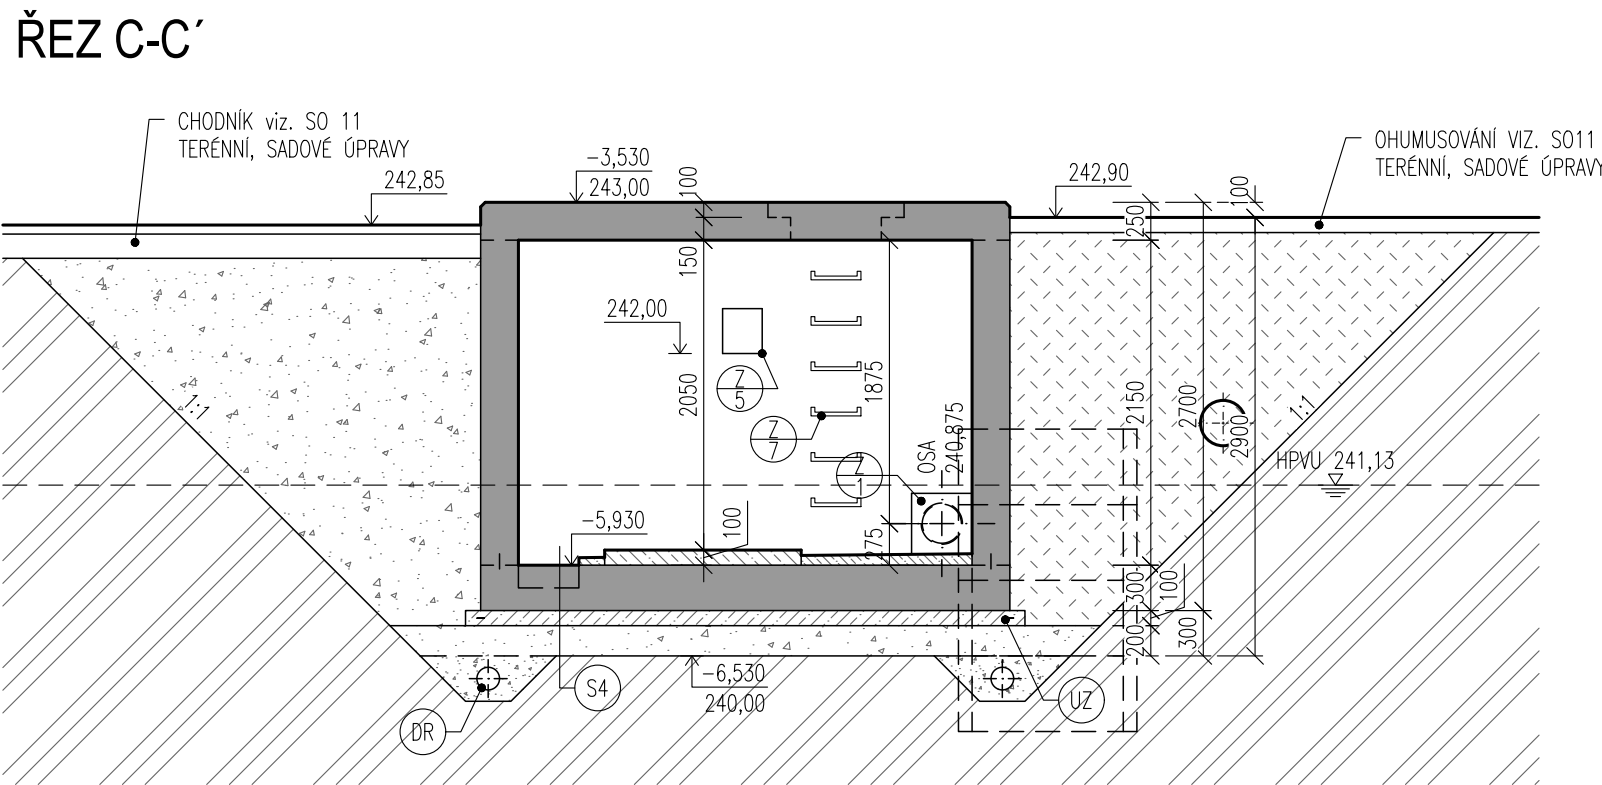
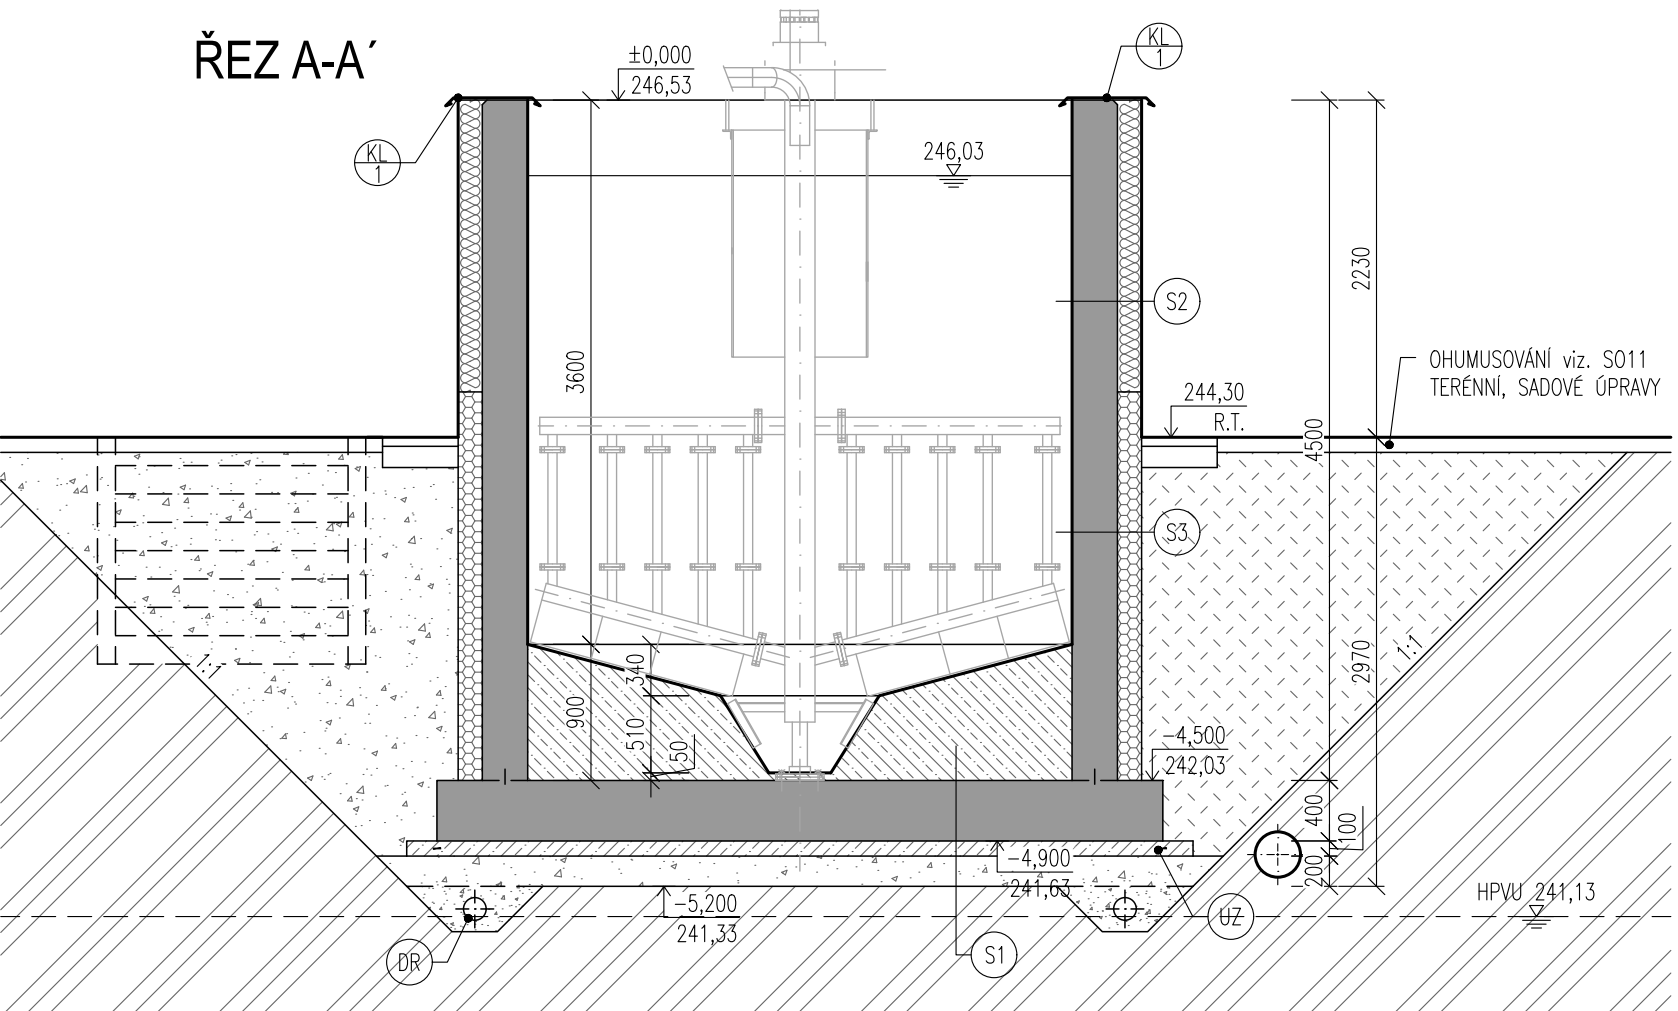


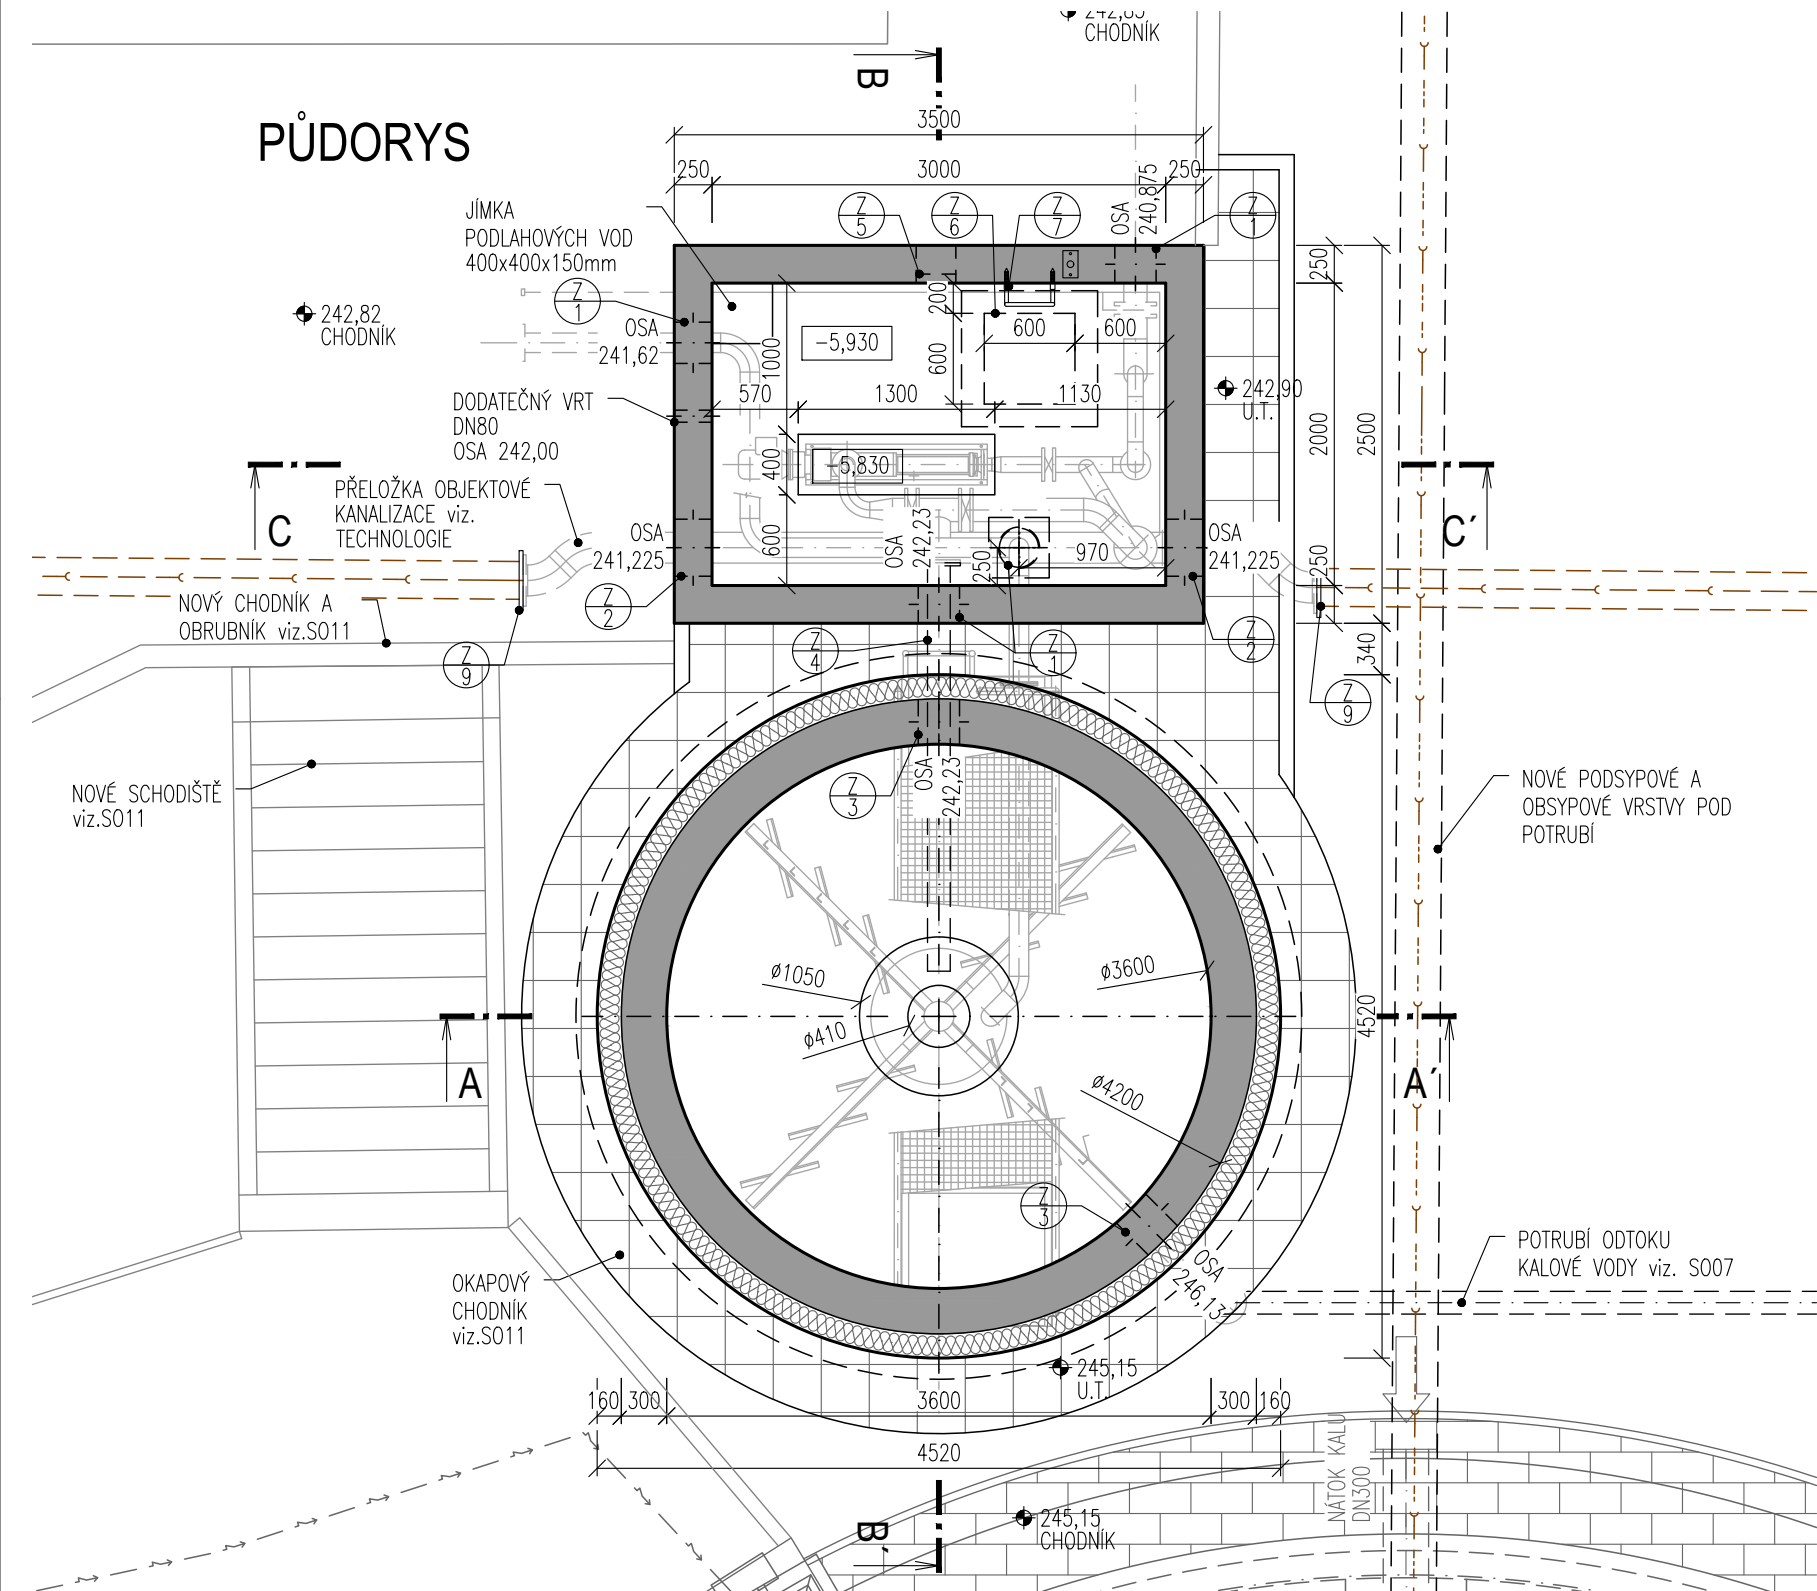

SKLADBY

S1 DNO NÁDRŽE	OCHRANNÝ NÁTĚR VÝPLŇOVÝ BETON C 30/37 XA1 ŽELEZOBETON C30/37 XA1, XC1 2xPE FÓLIE PODKLADNÍ BETON C12/15 HUTNĚNÁ ŠTĚRKODŘT fr.0-16, HUTNIT NA E _{def,02} = min.15MPa HUTNĚNÁ ŠTĚRKODŘT (6 200mm) fr.16-32 ROSTLÁ ZEMINA	400MM 100MM 50MM 150MM
S2 STĚNA NÁDRŽE NAD TERÉNEM	OCHRANNÝ NÁTĚR ŽELEZOBETON C30/37 XA1, XC3, XF3 TEPELNÁ IZOLACE - ČEDIČOVÁ VLNA, KOTVENÁ TALÍŘOVÝMI HMOŽDINKAMI PAROPROUSTNÁ FÓLIE PROVĚTRÁVANÁ MEZERA TRAPÉZOVÝ PLECH, ŽÁROVĚ ZINKOVANÝ, KOTVENÝ NA NOSNÝ DISTANČNÍ PROFIL KOTVENÝ HMOŽDINKAMI DO NÁDRŽE	300MM 160MM 100MM 50MM 150MM 18MM
S3 STĚNA NÁDRŽE POD TERÉNEM	OCHRANNÝ NÁTĚR ŽELEZOBETON C30/37 XA1, XC3, XF3 PENETRACE LEPIČÍ VRSTVA TEPELNÁ IZOLACE - DESKY Z XPS LEPIČÍ A ŠTĚRKOVACÍ HMOTA S VÝZTUŽNOU SÍTKOU NOPOVA FÓLIE	300MM 400MM 160MM
S4 DNO ARMATURNÍ KOMORY	OCHRANNÝ NÁTĚR SPÁDOVÝ BETON C30/37 XA1 ŽELEZOBETON C30/37 XA1, XC1 2xPE FÓLIE PODKLADNÍ BETON C30/37 XA1 HUTNĚNÁ ŠTĚRKODŘT fr.0-16 HUTNĚNÁ ŠTĚRKODŘT (6 200mm) fr.16-32 ROSTLÁ ZEMINA	min.50MM 400MM 100MM 50MM 150MM

LEGENDA MATERIÁLŮ

	NÁDRŽ: ŽELEZOBETON DNO: C30/37 XA1, XC1 STĚNY: C30/37 XA1, XC4, XF1
	ARM. KOMORA ŽELEZOBETON DNO+STĚNY: C30/37 XA1, XC1 STŘOP: C30/37 XA1, XC4, XF3
	PODKLADNÍ BETON: NÁDRŽ: C12/15 ARM. KOMORA: C 30/37 AX1
	VÝPLŇOVÝ BETON C30/37
	HUTNĚNÁ ŠTĚRKODŘT fr.0-32
	VHODNÁ ZHUTNITELNÁ ZEMINA
	TEPELNÁ IZOLACE ČEDIČOVÁ VLNA
	TEPELNÁ IZOLACE XPS
	PŮVODNÍ ZEMINA

POZNÁMKA

- (UZ) PŘED BETONÁŽÍ PODKLADNÍCH BETONŮ SE POLOŽÍ ZEMNÍČÍ PÁSEK FeZn 30/4, VÝVODY ZEMNÍČÍ SOUSTAVY FeZn ø10mm SE PŘEVEDOU S DÉLKOVOU REZERVOU 1,0 bm NAD UPRAVENÝ TERÉN. SPOJE SE PŘEVEDOU SVAREM S NÁSLEDNÍM NÁTĚREM A IZOLACÍ.
- (LP) LITINOVÝ POKLOP VODOTĚSNÝ, SVĚTLÉ ROZMĚRY 600x600mm
- ČERPACÍ STUDNA OSAZENA Z BETONOVÝCH SKRUŽÍ v.1000mm NA LOŽE Z DRCENÉHO KAMENIVA FR.16-32 TL.200mm
- (KL) OPLECHOVÁNÍ NÁDRŽE, POZINKOVANÝ PLECH TL.0,6mm, R.Š. 750mm, DL. 14,4m
- (KL) TRAPÉZOVÝ PLECH TR18 FASADNÍ WB, VČETNĚ KONSTRUKČNÍCH NOSNÝCH PRVKŮ

DOKUMENTACE STAVEBNÍCH OBJEKTŮ

SO 04 Kalové hospodářství ČOV
DSO 04.2 Zahuštění primárního kalu

±0,000 = 246,53

Rev. č.	Datum	Schválil	Stručný popis změn

KOOPERACE V PROFESI	tel.: -
PRO DUIS s.r.o.	e-mail: -
	IČO: -

				DUIS S.R.O. Projektové a inženýrské služby Srbská 1546/21, 612 00 Brno E-mail: duis@duis.cz www.duis.cz	
Vypracoval: Ing. Jílková	Projektant: Ing. Havlů	Hl.ing.projektu: Ing. Havlů	Tech. kontrola: Ing. Vach		
Objednatel: Svazek vodovodů a kanalizací Třinecko	Investor: Svazek vodovodů a kanalizací Třinecko				
ČOV TIŠNOV, BŘEZINA - INTENZIFIKACE A ROZŠÍŘENÍ				Formát:	6 A4
				Datum:	05/2022
				Stupeň:	DPS
				Soubor:	—
				Měřítko:	1:50
Příloha: Zahuštění primárního kalu - půdorys, řezy				Číslo zakázky: 1256	Č.přílohy: D.1.4.2-2