




PŮDORYS

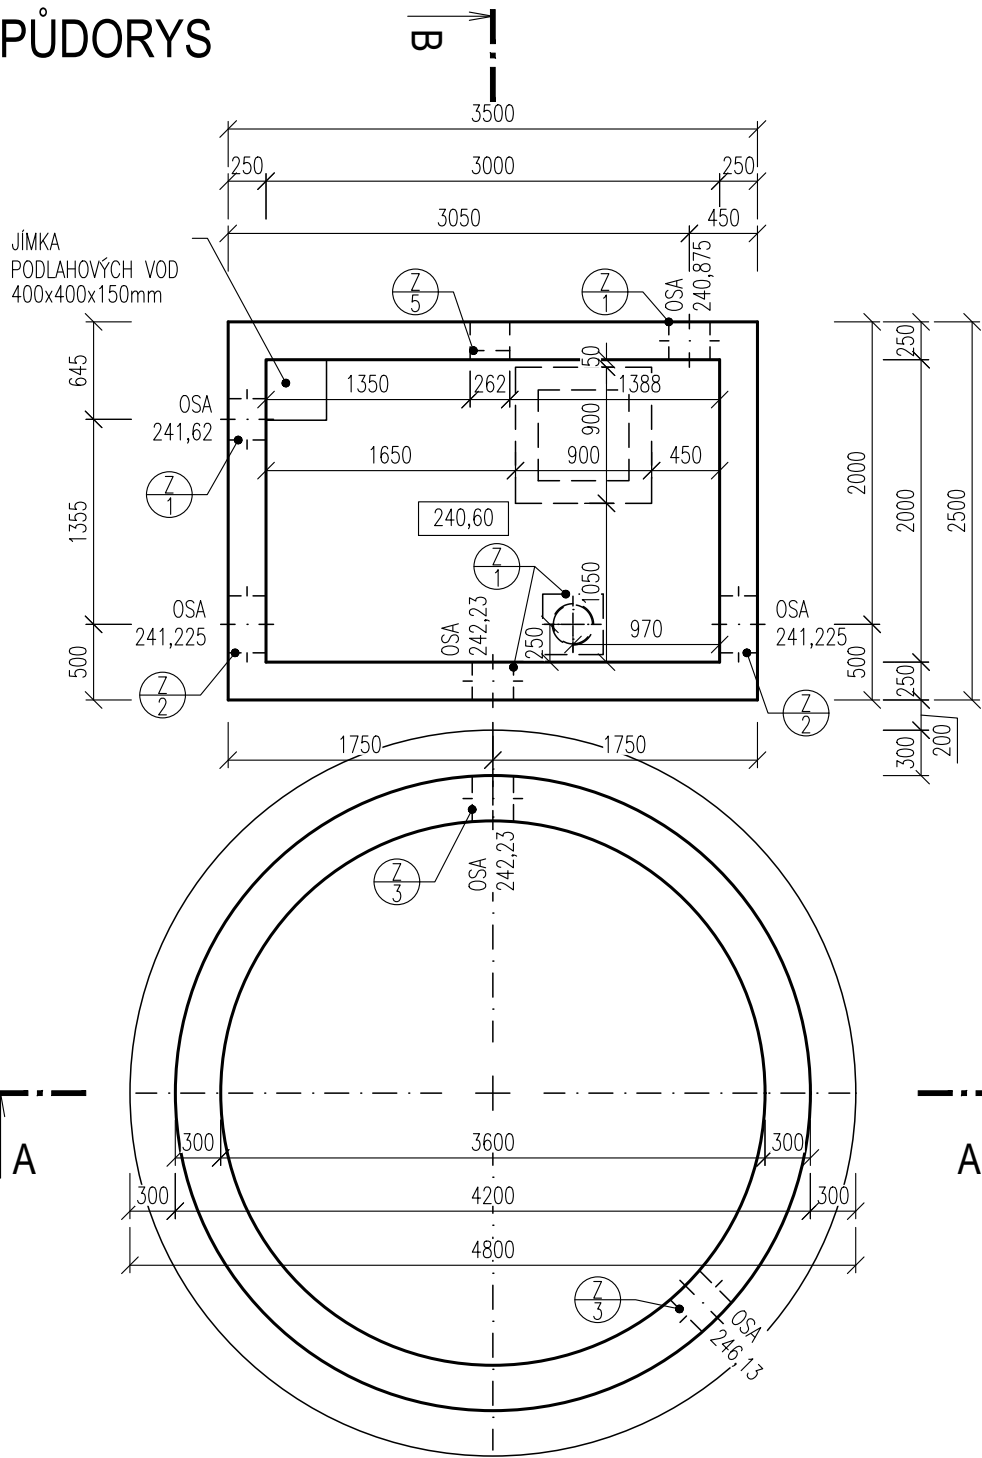

ŘEZ A-A'

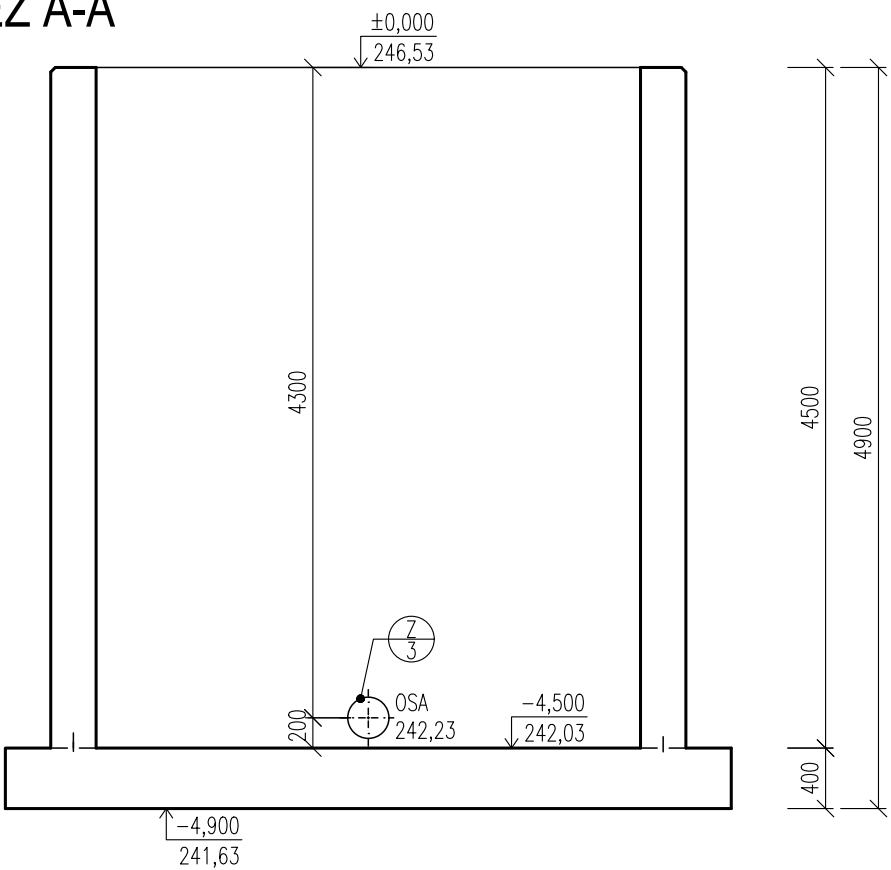

DETAIL ÚPRAVY HRAN

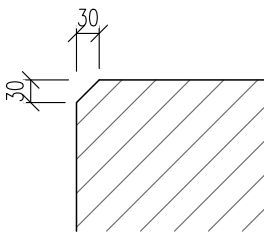

LEGENDA MATERIÁLŮ

- NÁDRŽ: ŽELEZOBETON DNO: C30/37 XA1, XC1  
STĚNY: C30/37 XA1, XC4, XF1
- ARM. KOMORA ŽELEZOBETON DNO+STĚNY: C30/37 XA1, XC1  
STROP: C30/37 XA1, XC4, XF3

POZNÁMKA

- DĚLKA TĚSNÍČÍHO PLECHU viz.VÝKRES VÝZTUŽE

DOKUMENTACE STAVEBNÍCH OBJEKTŮ

SO 04 Kalové hospodářství ČOV  
DSO 04.2 Zahuštění primárního kalu

±0,000 = 246,53

|         |       |          |                    |
|---------|-------|----------|--------------------|
|         |       |          |                    |
| Rev. č. | Datum | Schválil | Stručný popis změn |

|                     |           |
|---------------------|-----------|
| KOOPERACE V PROFESI | tel.: -   |
| PRO DUIS s.r.o.     | e-mail: - |
|                     | IČO: -    |

|                                                                                                  |                                               |                                                         |                                                |   |  |
|--------------------------------------------------------------------------------------------------|-----------------------------------------------|---------------------------------------------------------|------------------------------------------------|---|--|
| <div></div> |                                               |                                                         |                                                | <div><b>DUIS</b> <b>S.R.O.</b></div> <div>Projektové a inženýrské služby<br/>Srbská 1546/21, 612 00 Brno<br/>E-mail: duis@duis.cz<br/>www.duis.cz</div>                                                                                |  |
| <b>Vypracoval:</b><br>Ing. Jílková                                                               | <b>Projektant:</b><br>Ing. Havlů <i>Havlů</i> | <b>Hl.ing.projektu:</b><br>Ing. Havlů <i>Havlů</i>      | <b>Tech. kontrola:</b><br>Ing. Vach <i>Mus</i> | <div><b>Formát:</b> 3 A4</div> <div><b>Datum:</b> 05/2022</div> <div><b>Stupeň:</b> DPS</div> <div><b>Soubor:</b> —</div> <div><b>Měřítko:</b> 1:50</div> <div><b>Číslo zakázky:</b> 1256</div> <div><b>Č.přílohy:</b> D.1.4.2-3</div> |  |
| <b>Objednatel:</b> Svazek vodovodů a kanalizací Tišnovsko                                        |                                               | <b>Investor:</b> Svazek vodovodů a kanalizací Tišnovsko |                                                |   |  |
| <div><b>Akce:</b></div> <div>ČOV TIŠNOV, BŘEZINA -<br/>INTENZIFIKACE A ROZŠÍŘENÍ</div>           |                                               |                                                         |                                                |   |  |
| <div><b>Příloha:</b></div> <div>Zahuštění primárního kalu - výkres tvaru</div>                   |                                               |                                                         |                                                |   |  |
|                                                                                                  |                                               |                                                         |                                                |   |  |