




PŮDORYSNÝ ŘEZ ARMATURNÍ KOMOROU

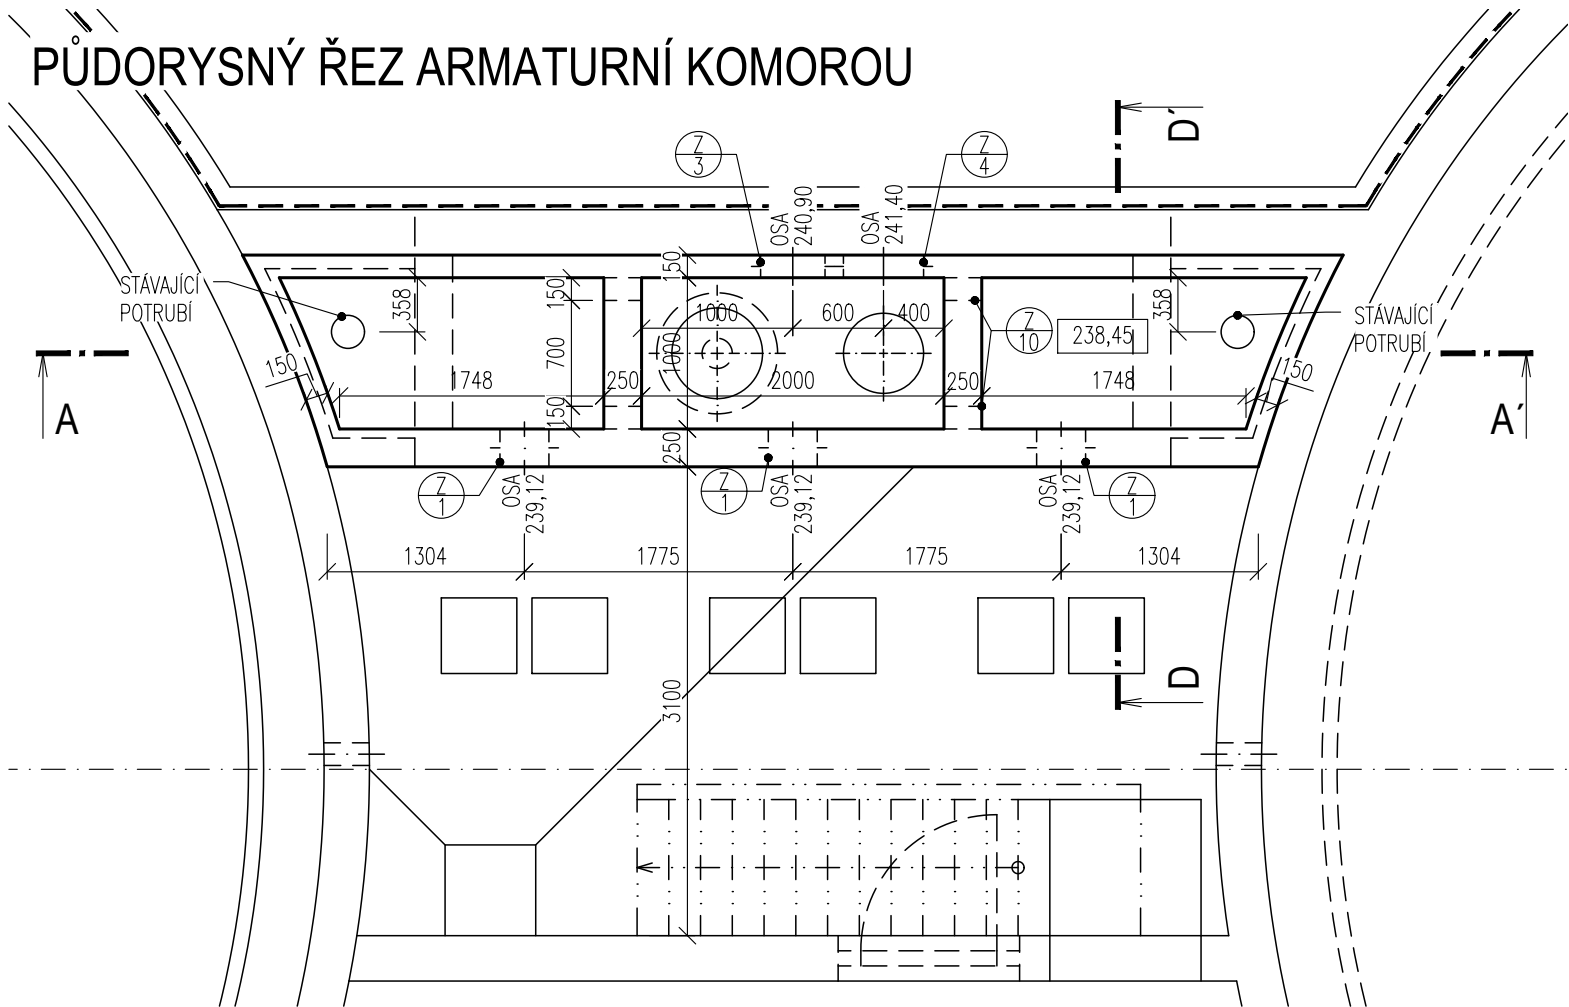


PŮDORYSNÝ ŘEZ NADZEMNÍ ČÁSTÍ OBJEKTU

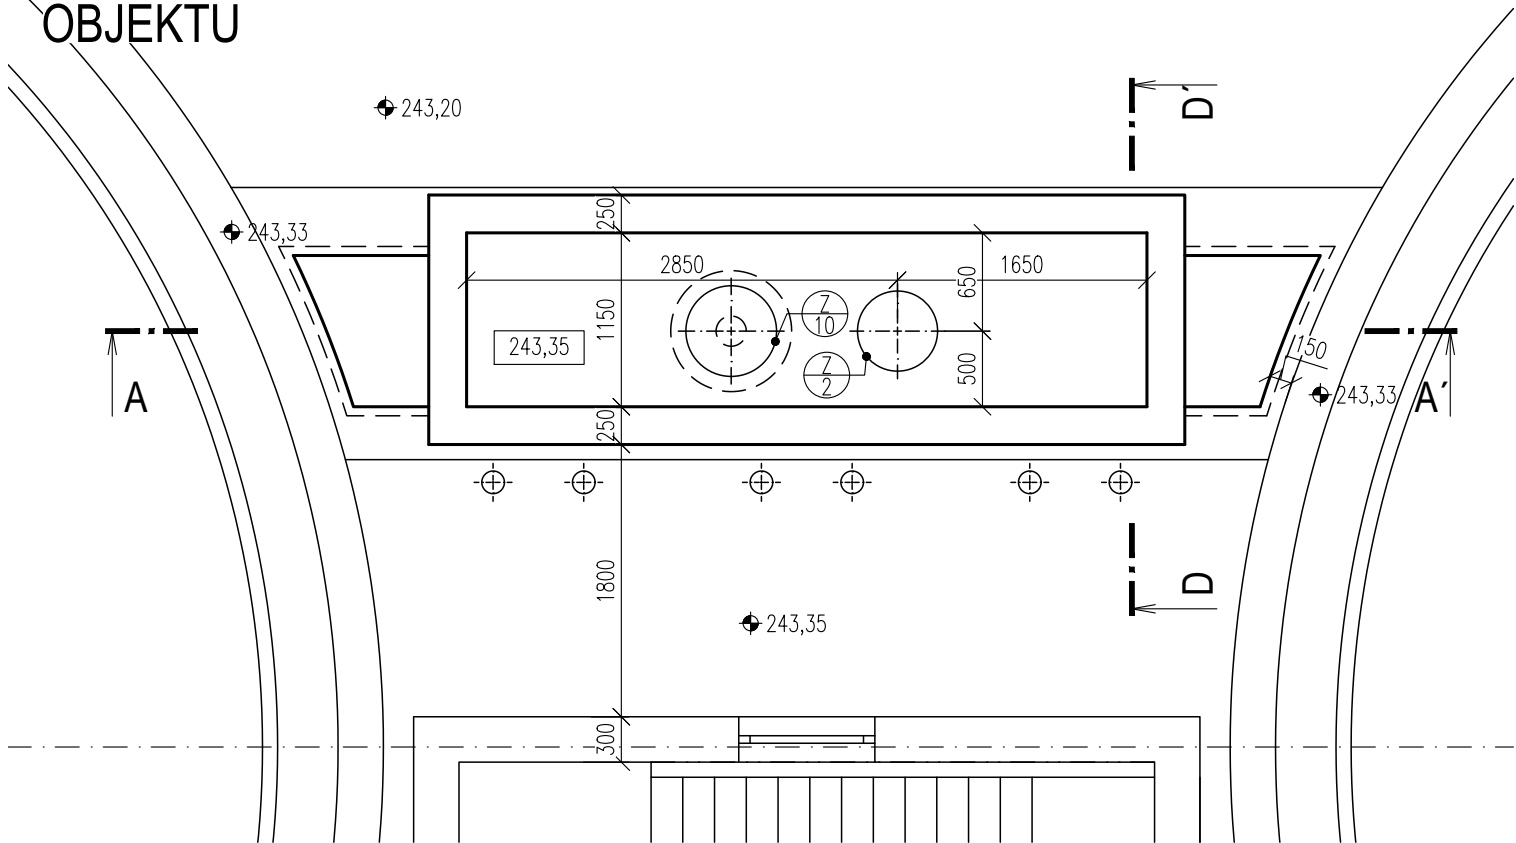

ŘEZ A-A'

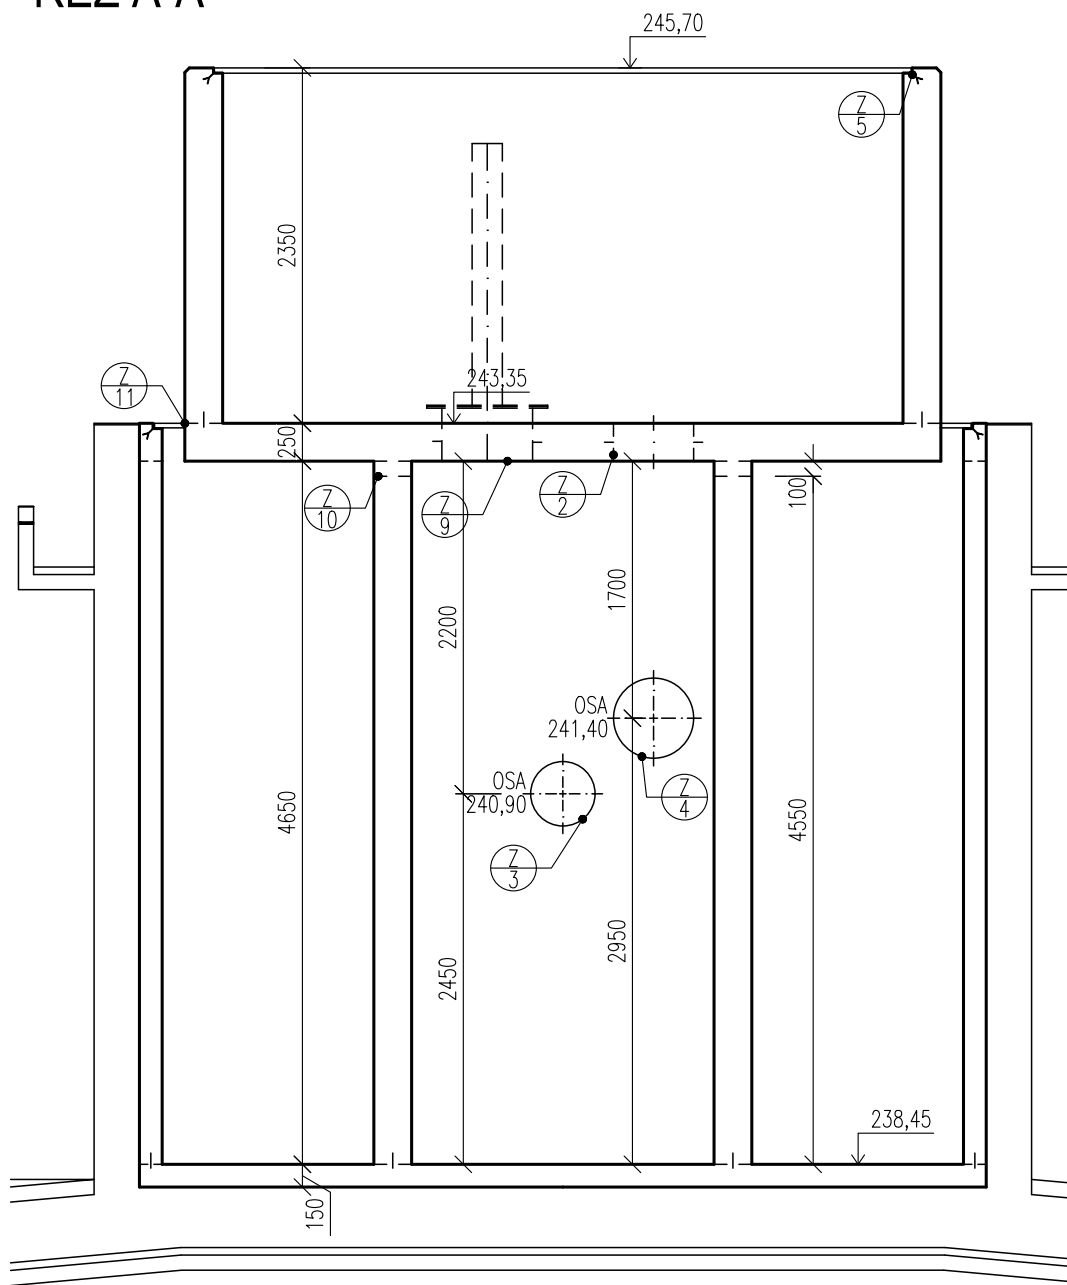

ŘEZ D-D'

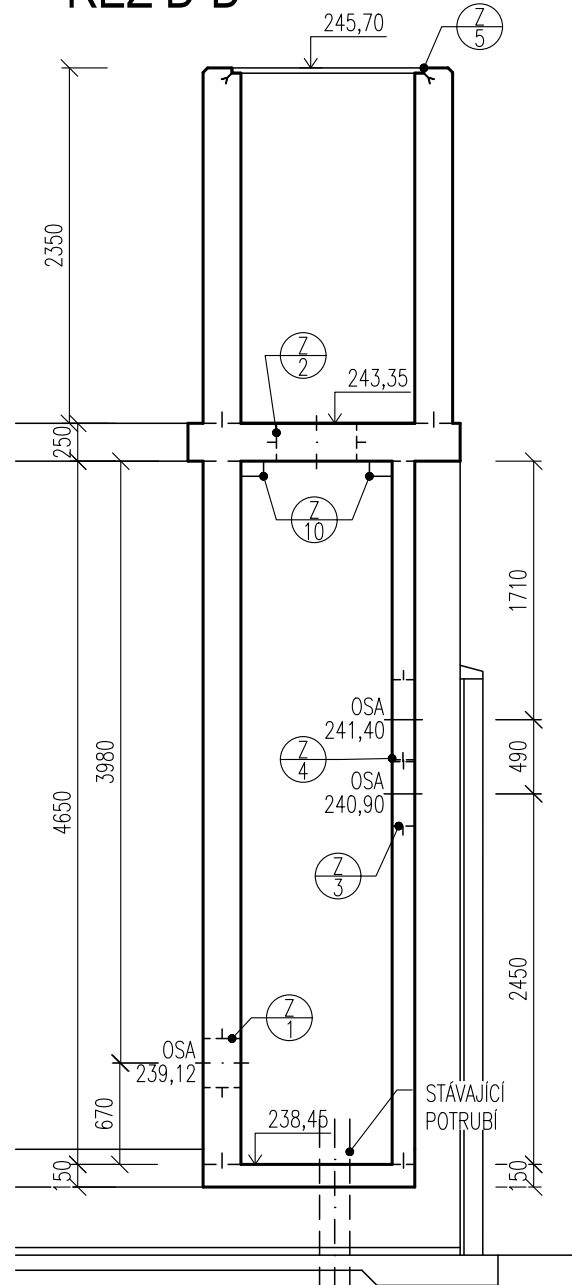

LEGENDA MATERIÁLŮ

ŽELEZOBETON, PODZEMNÍ ČÁST: C30/37 XA1, XC1
NADZEMNÍ ČÁST+STROP: C30/37 XA1, XC4, XF3

POZNÁMKA

- DĚLKA TĚSNÍČIHO PLECHU viz.VÝKRES VÝZTUŽE

DOKUMENTACE STAVEBNÍCH OBJEKTŮ

SO 04 Kalové hospodářství
DSO 04.3 Čerpací stanice kalu

±0,000 = 243,35

Rev. č.	Datum	Schválil	Stručný popis změn

KOOPERACE V PROFESI		tel.: -
		e-mail: -
PRO DUIS s.r.o.		IČO: -

				DUIS S.R.O. Projektové a inženýrské služby Srbská 1546/21, 612 00 Brno E-mail: duis@duis.cz www.duis.cz	
Vypracoval: Ing. Jílková	Projektant: Ing. Havlů <i>Kadu</i>	Hl.ing.projektu: Ing. Havlů <i>Kadu</i>	Tech. kontrola: Ing. Vach <i>MS</i>		
Objednatel: Svazek vodovodů a kanalizací Tišnovsko		Investor: Svazek vodovodů a kanalizací Tišnovsko		Formát:	3 A4
ČOV TIŠNOV, BŘEZINA - INTENZIFIKACE A ROZŠÍŘENÍ				Datum:	05/2022
				Stupeň:	DPS
				Soubor:	–
				Měřítko:	1:50
				Příloha: Čerpací stanice kalu - výkres tvaru	