

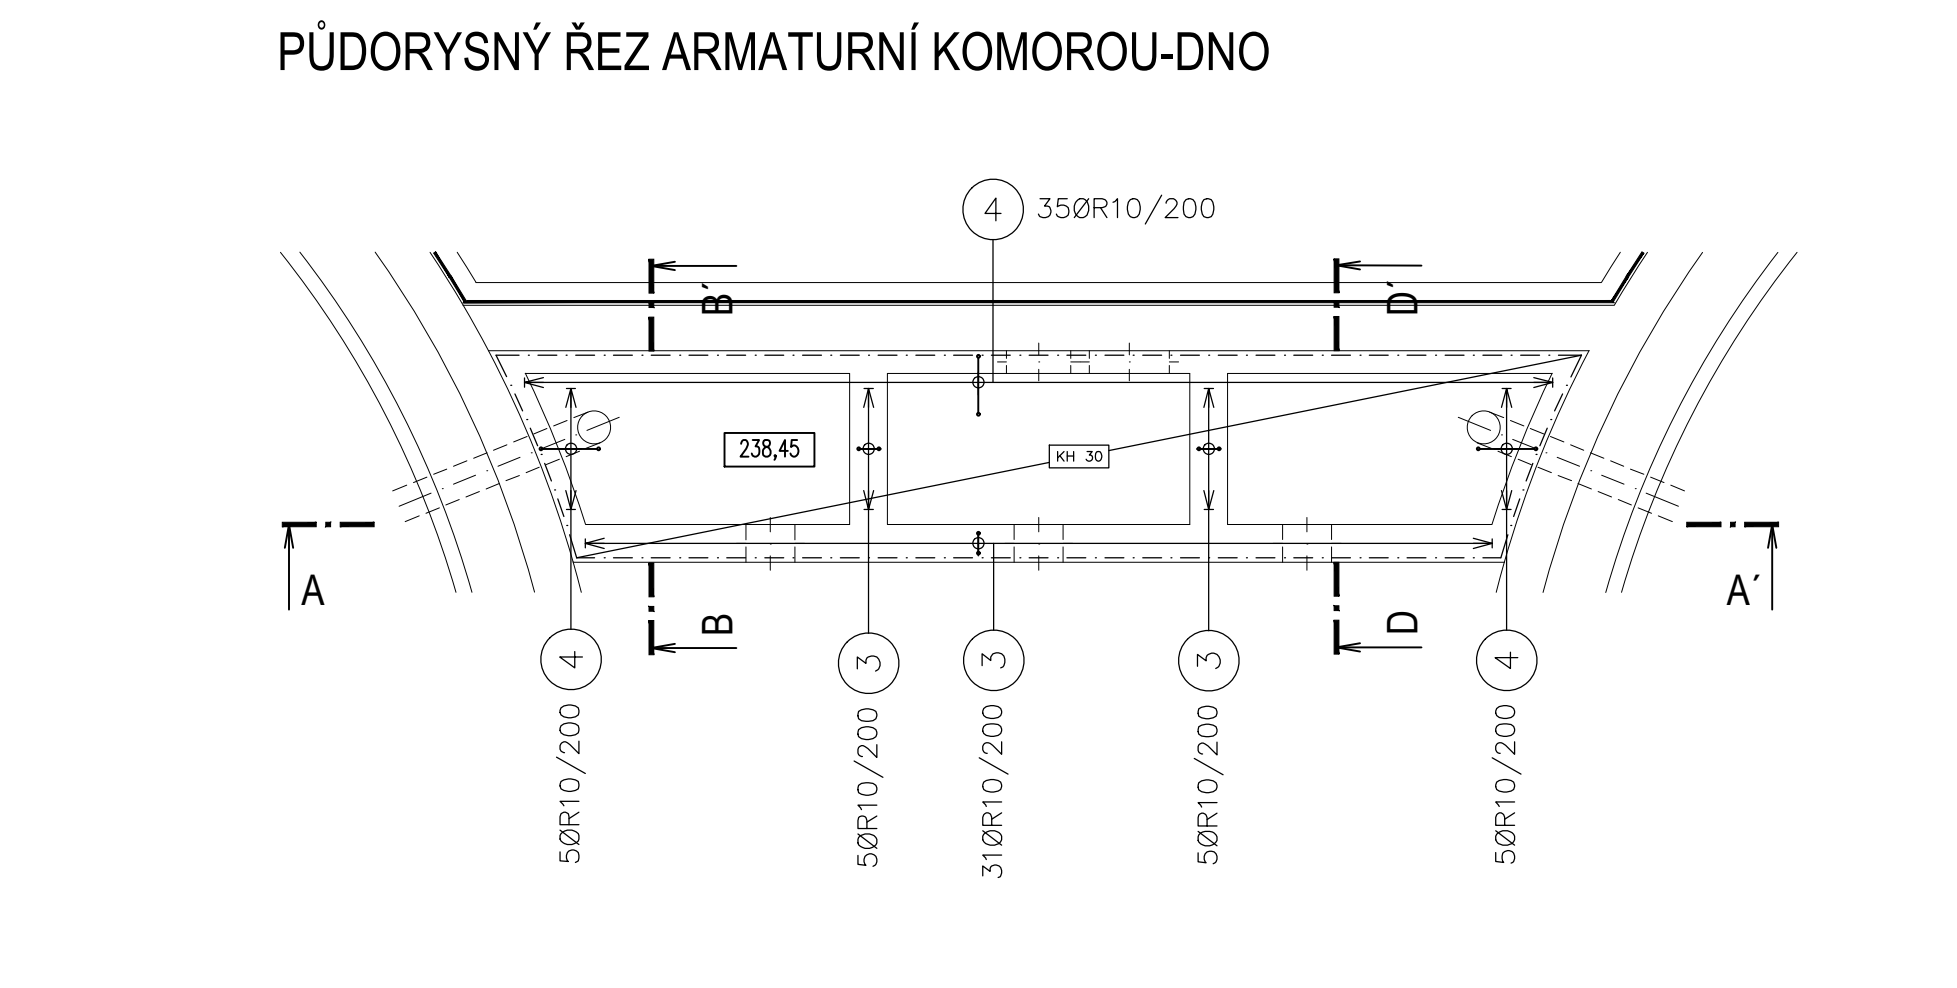
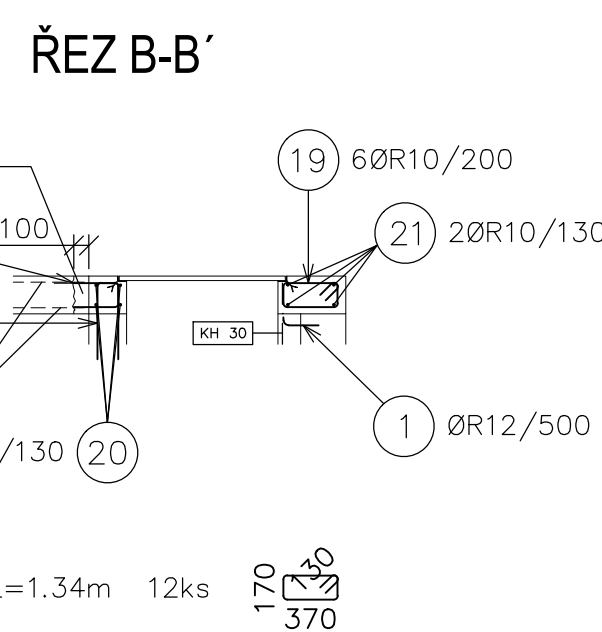
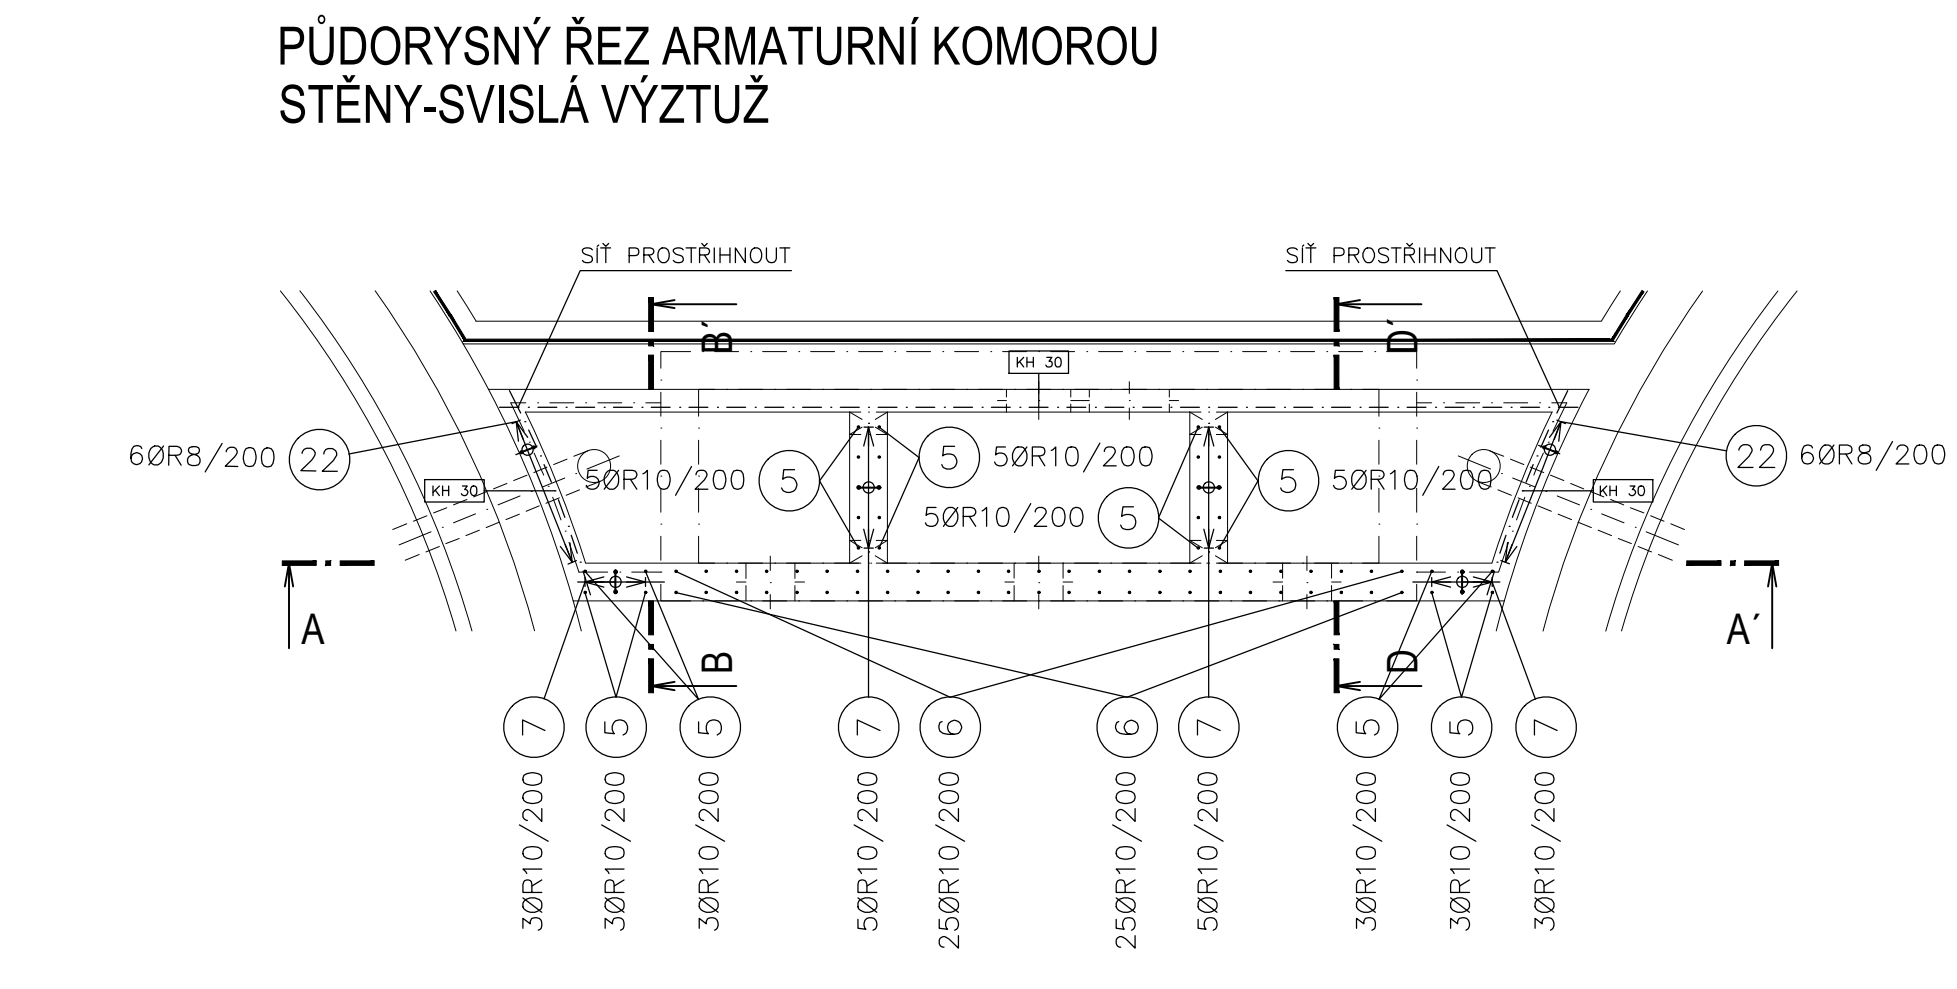
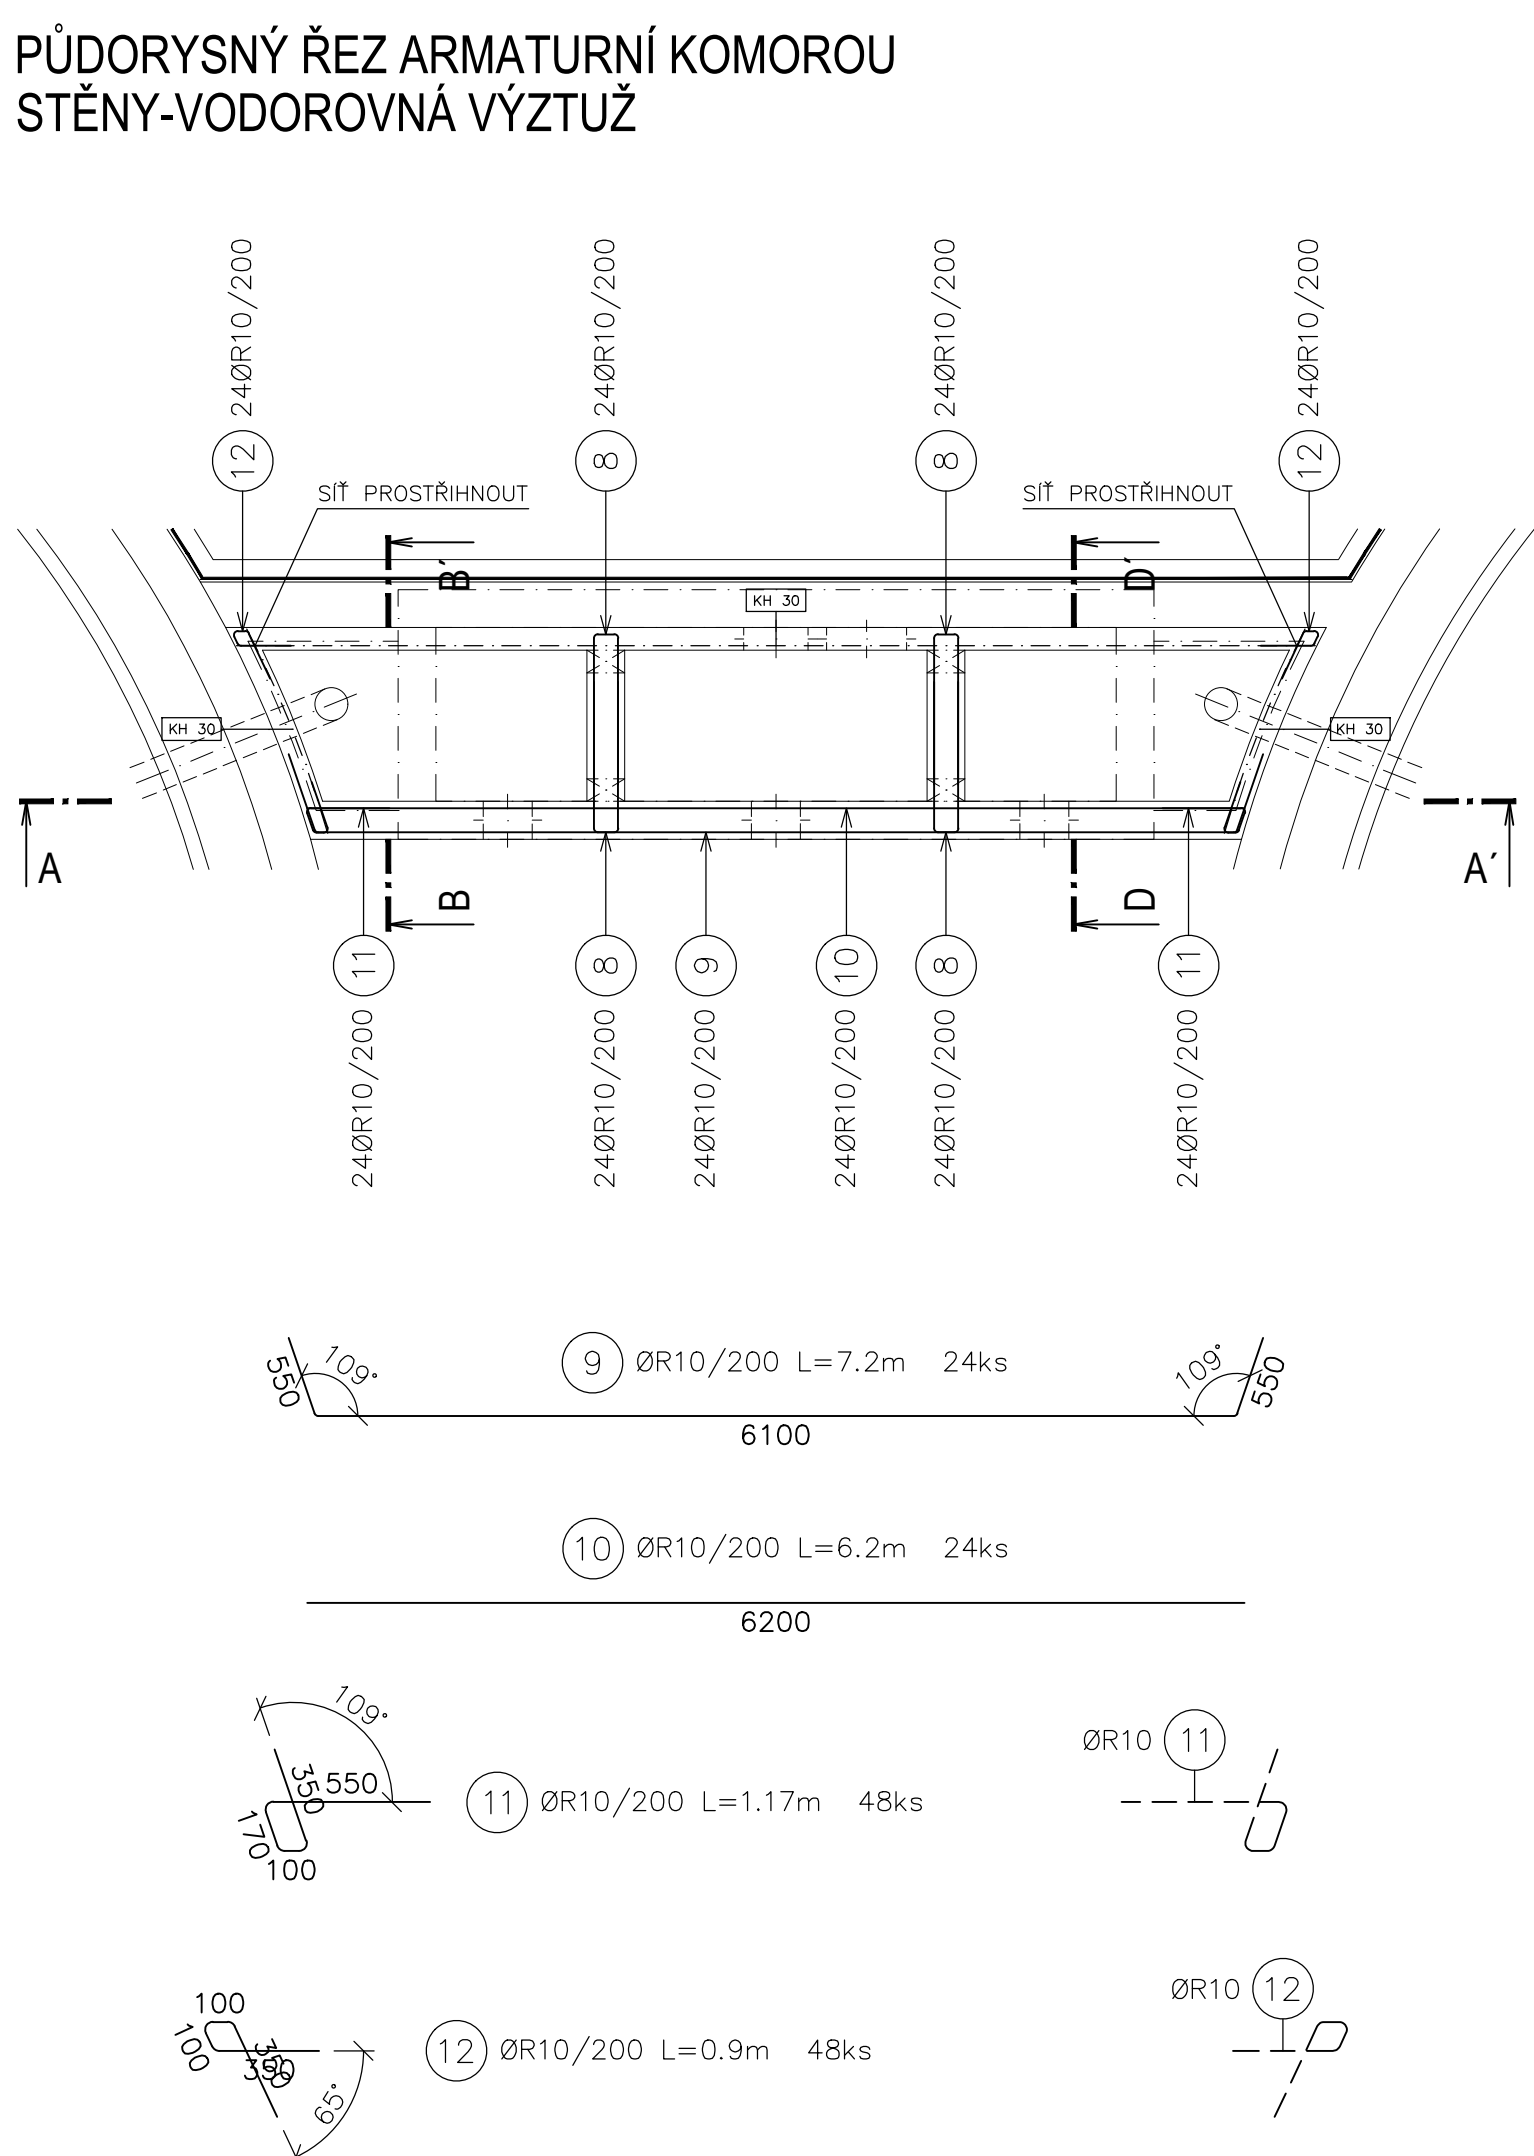
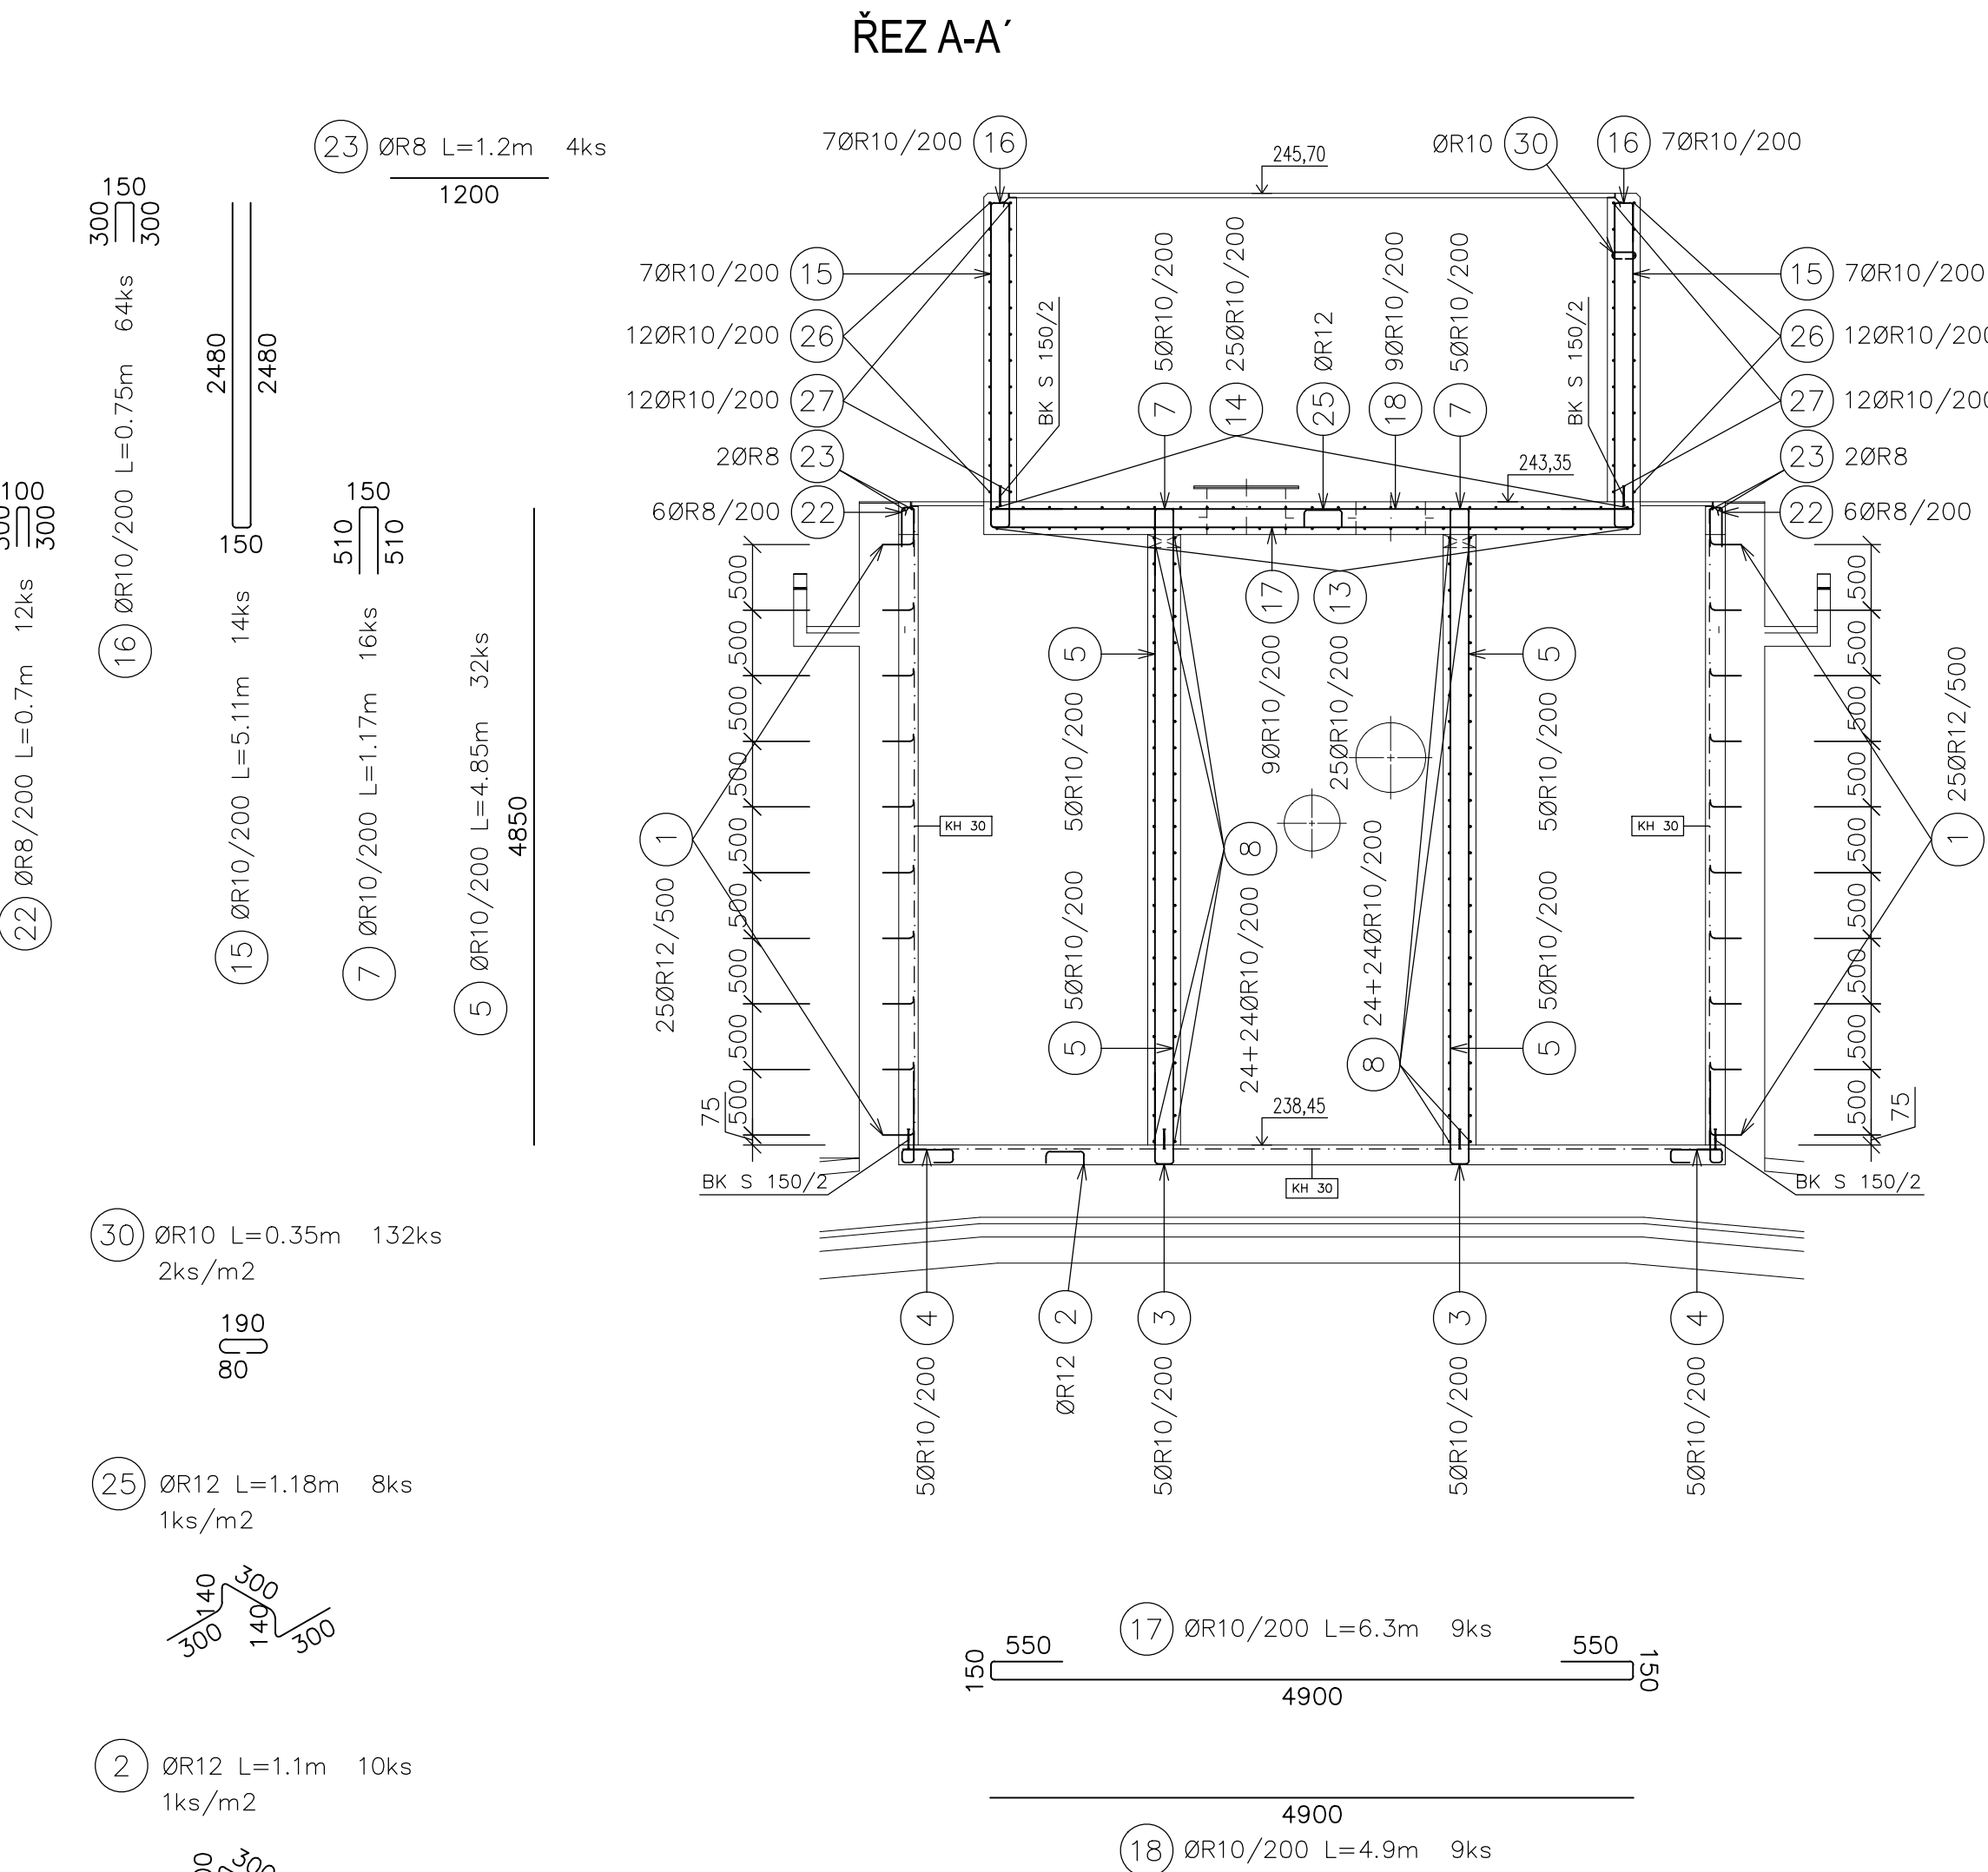
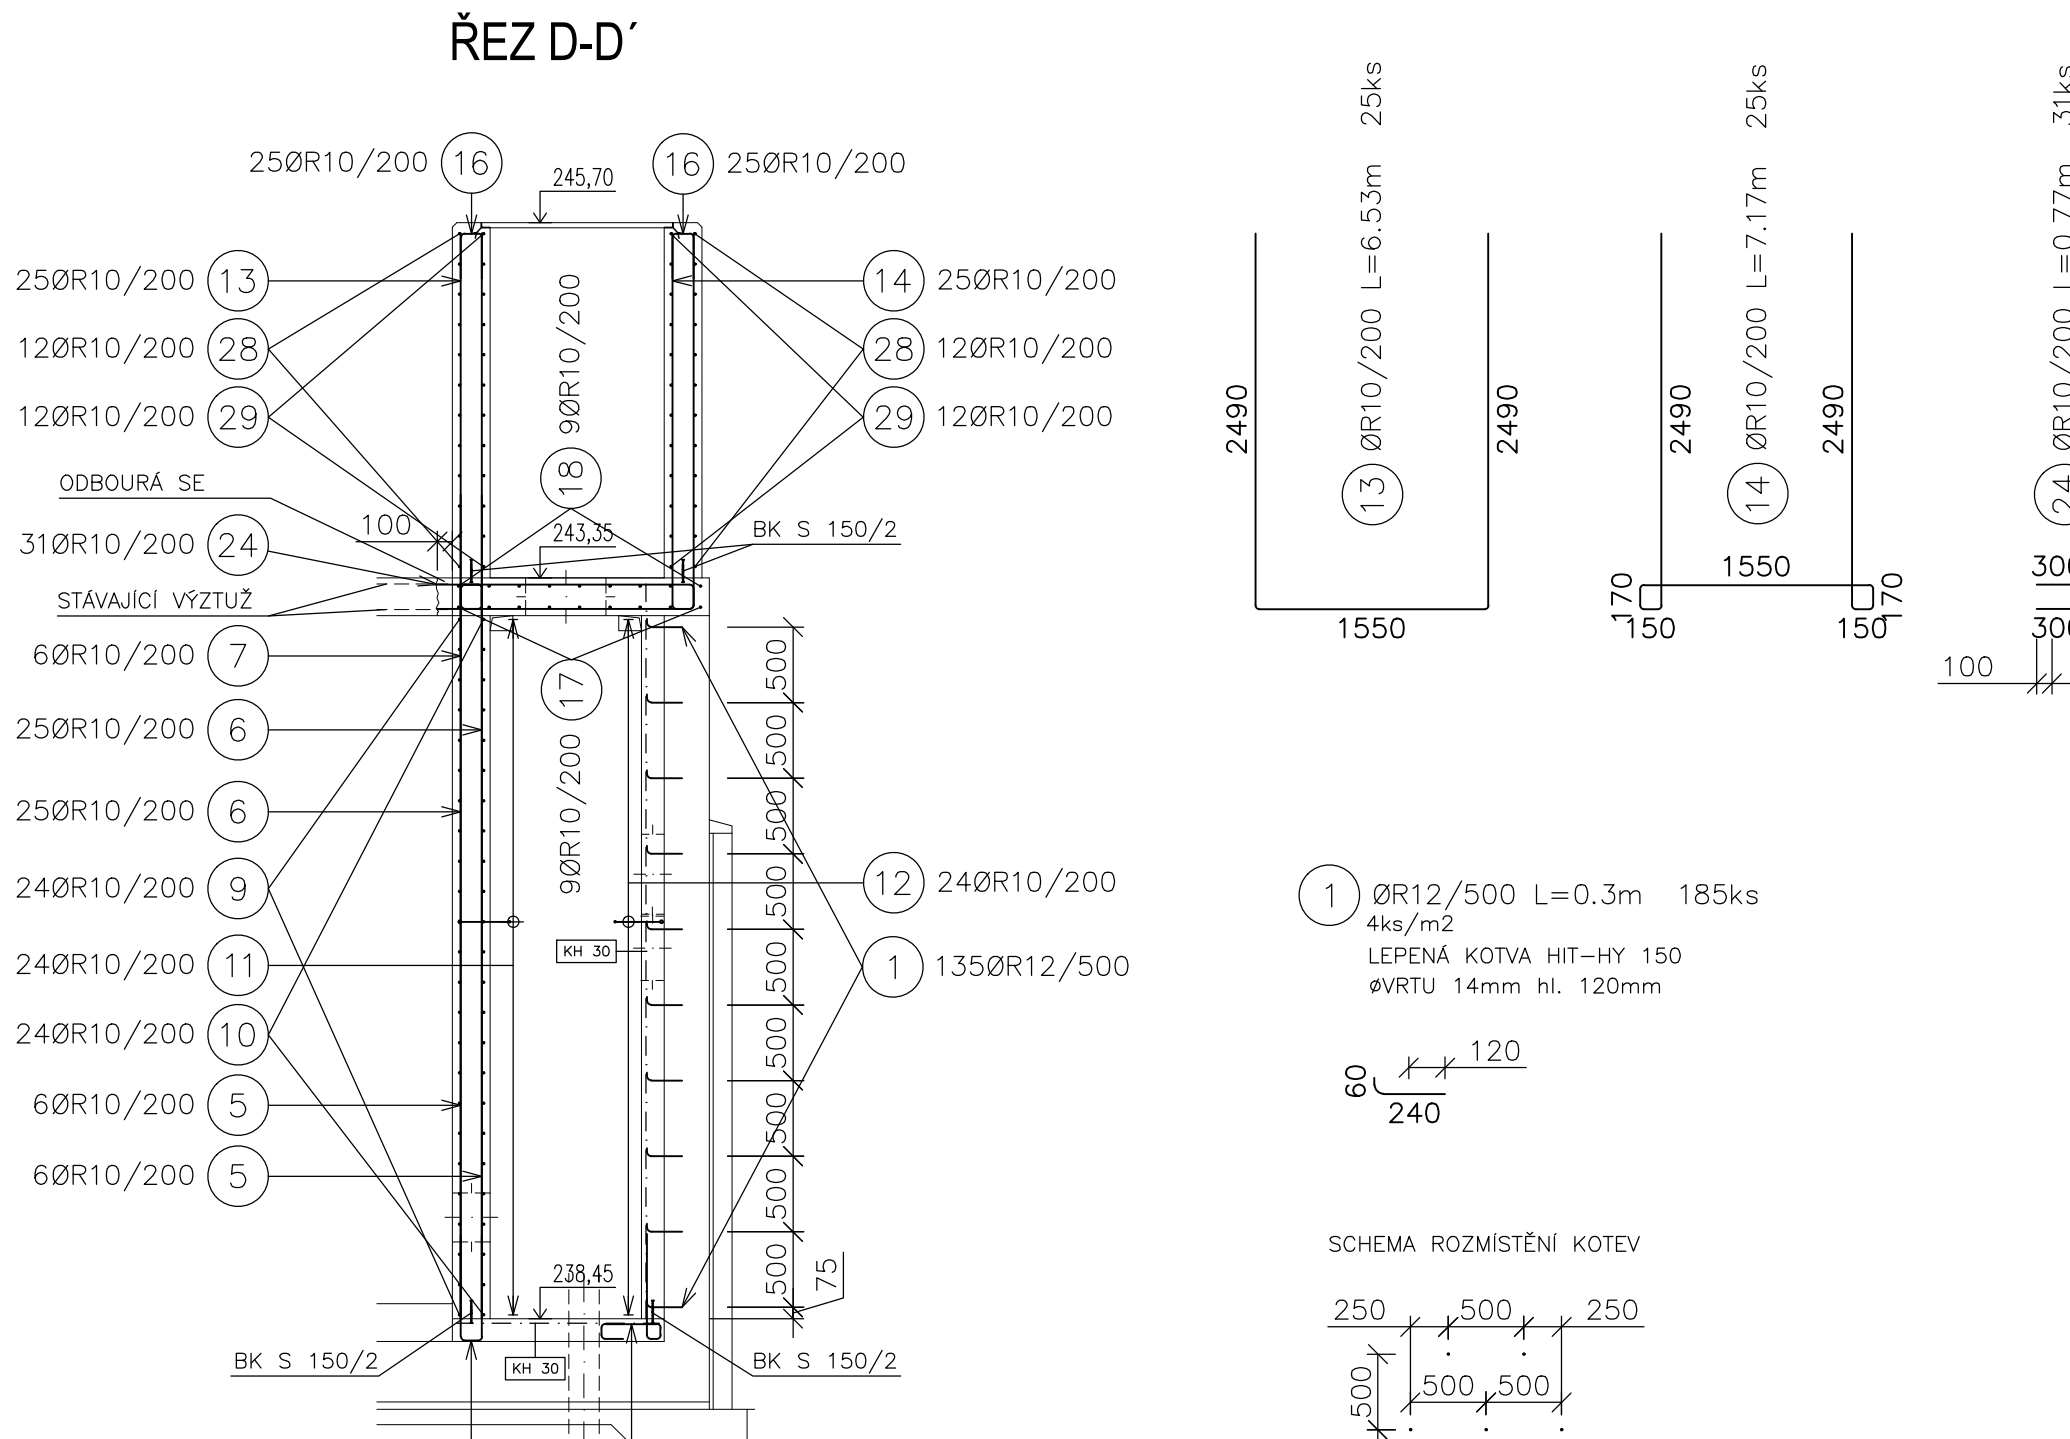
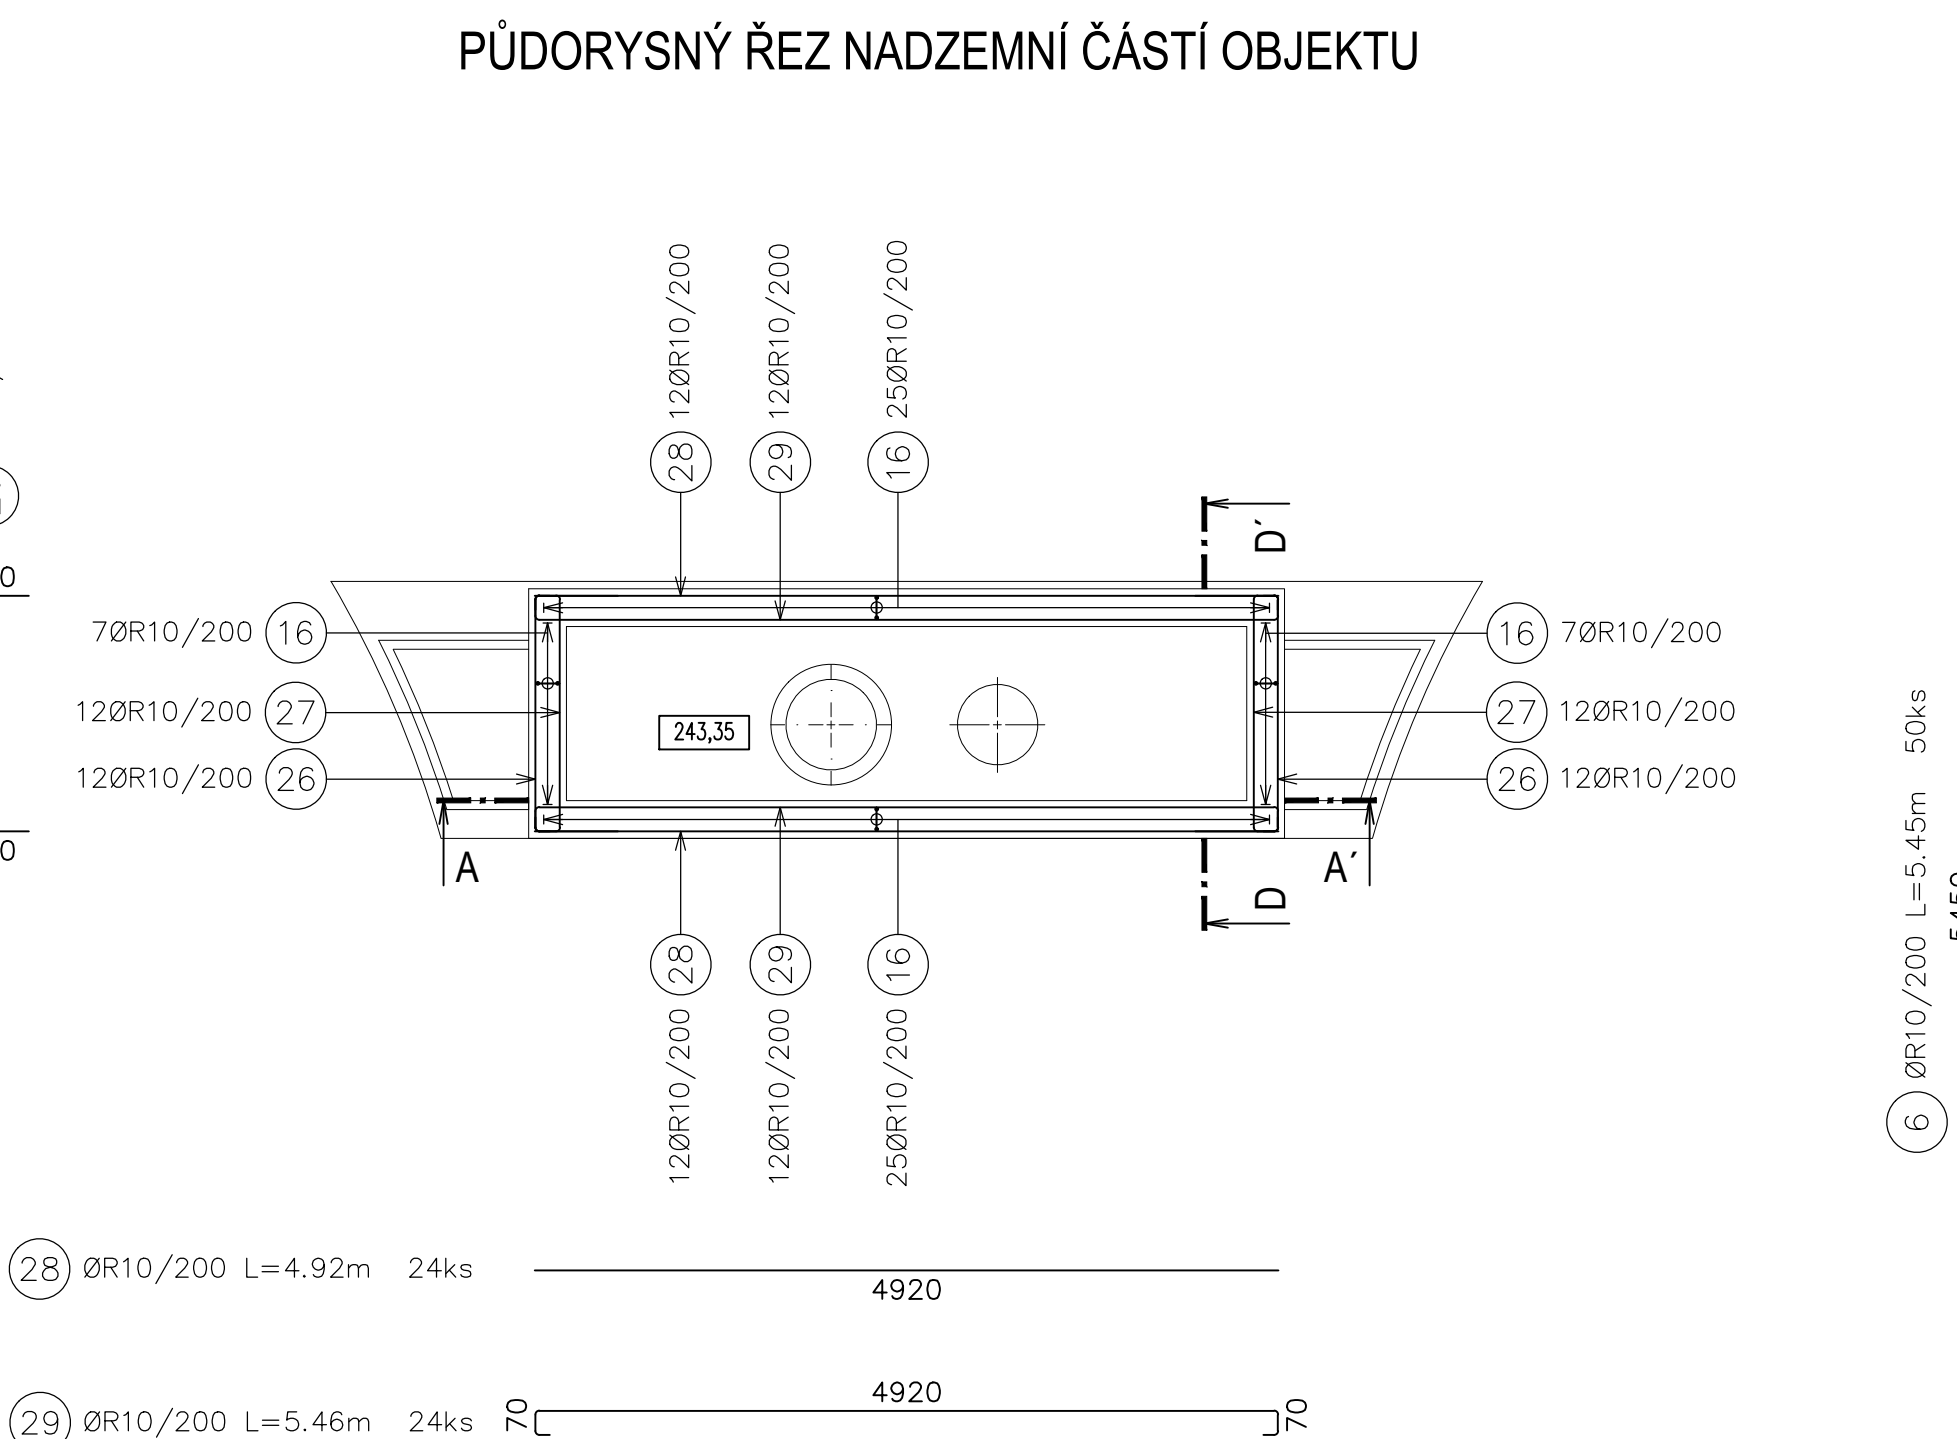


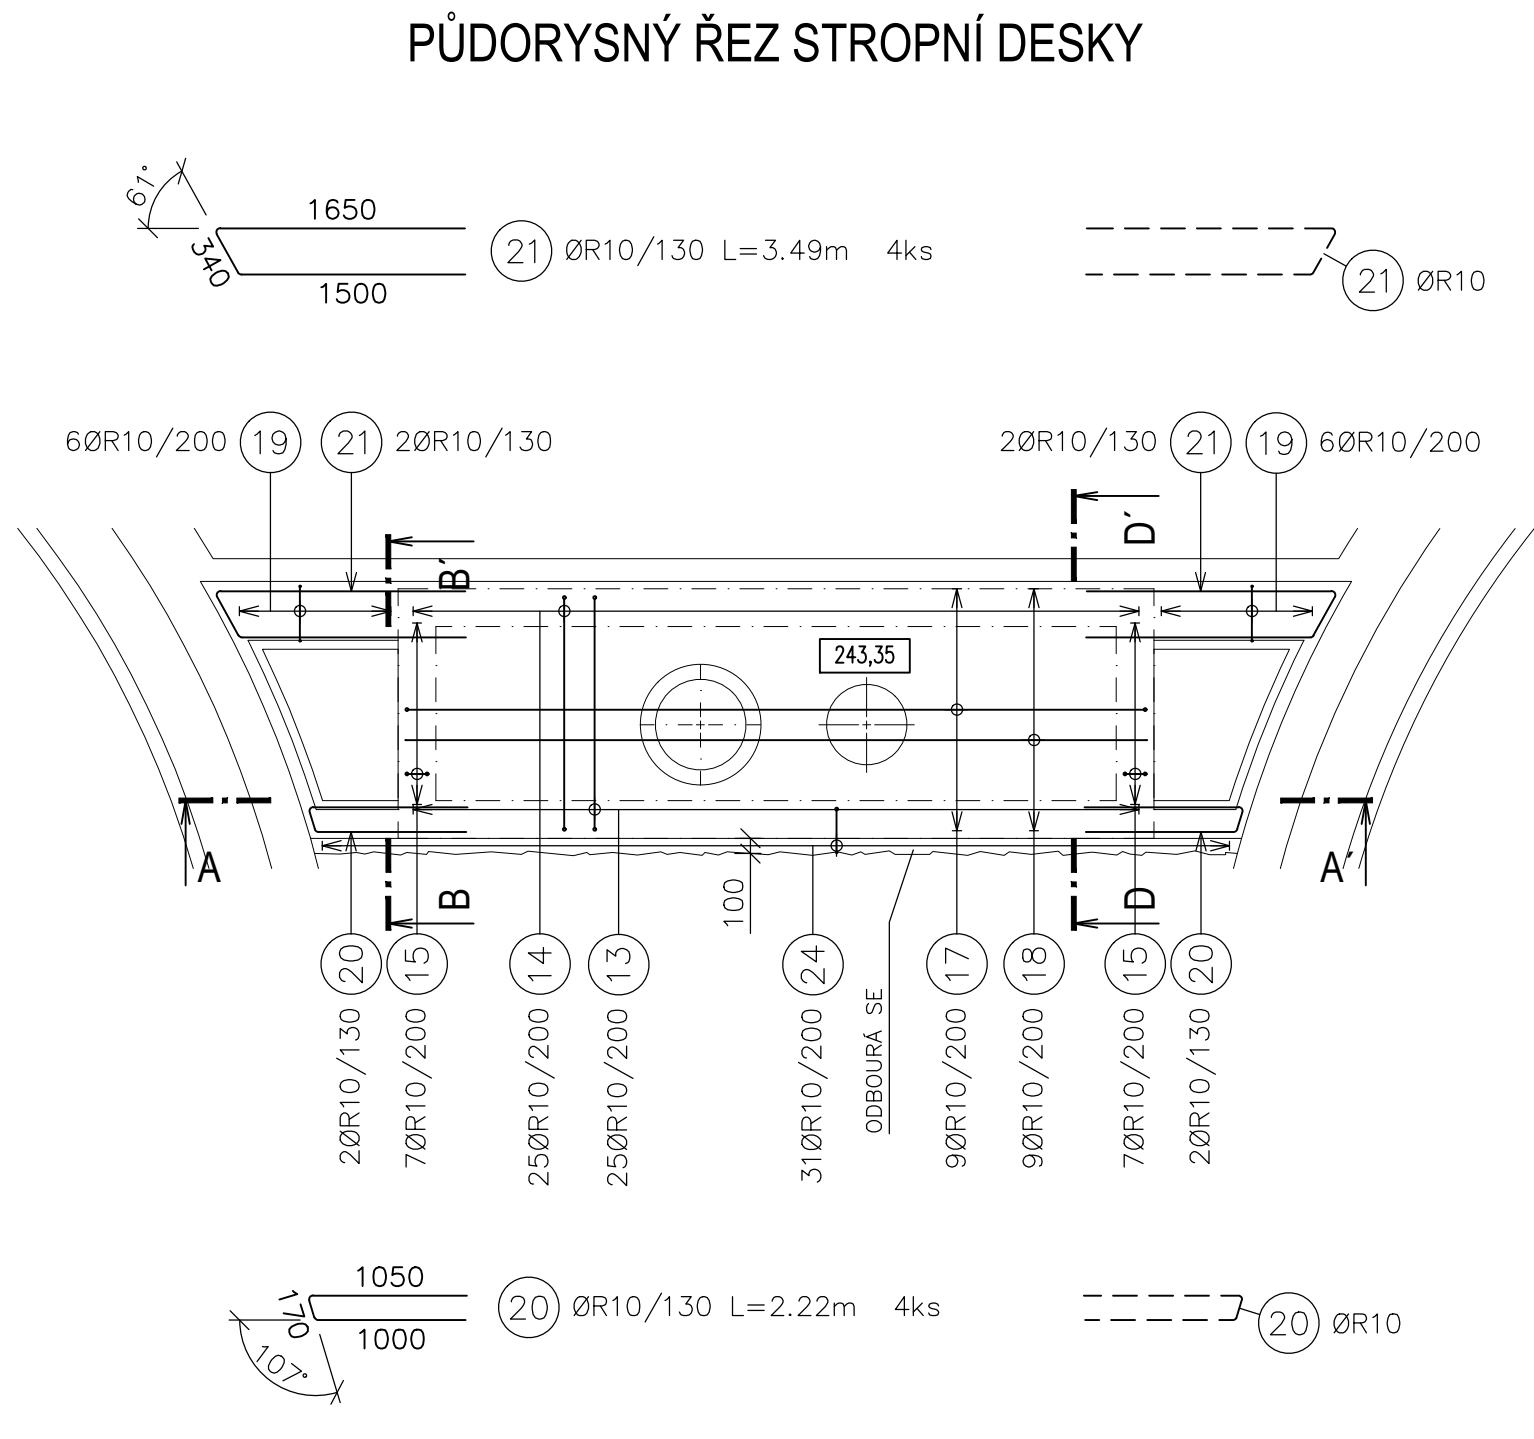

Výkaz výztuže							
Číslo položky	Průměr [mm]	Délka [m]	Počet kusů	Délka B500B			
				6	8	10	12
1	12	0.300	185				55.500
2	12	1.100	10				11.000
3	10	1.550	41			63.550	
4	10	1.570	45			70.650	
5	10	4.850	32			155.200	
6	10	5.450	50			272.500	
7	10	1.170	16			18.720	
8	10	2.170	96			208.320	
9	10	7.200	24			172.800	
10	10	6.200	24			148.800	
11	10	1.170	48			56.160	
12	10	0.900	48			43.200	
13	10	6.530	25			163.250	
14	10	7.170	25			179.250	
15	10	5.110	14			71.540	
16	10	0.750	64			48.000	
17	10	6.300	9			56.700	
18	10	4.900	9			44.100	
19	10	1.340	12			16.080	
20	10	2.220	4			8.880	
21	10	3.490	4			13.960	
22	8	0.700	12		8.400		
23	8	1.200	4		4.800		
24	10	0.770	31			23.870	
25	12	1.180	8				9.440
26	10	2.670	24			64.080	
27	10	2.110	24			50.640	
28	10	4.920	24			118.080	
29	10	5.460	24			131.040	
30	10	0.350	132			46.200	
Celková délka				[m]		13,2	2245,57
Specifická hmotnost				[kg]/[m]	0,222	0,395	0,617
Hmotnost				[kg]		5,22	1385,52
Hmotnost celkem				[kg]			1458,17

DETAILY

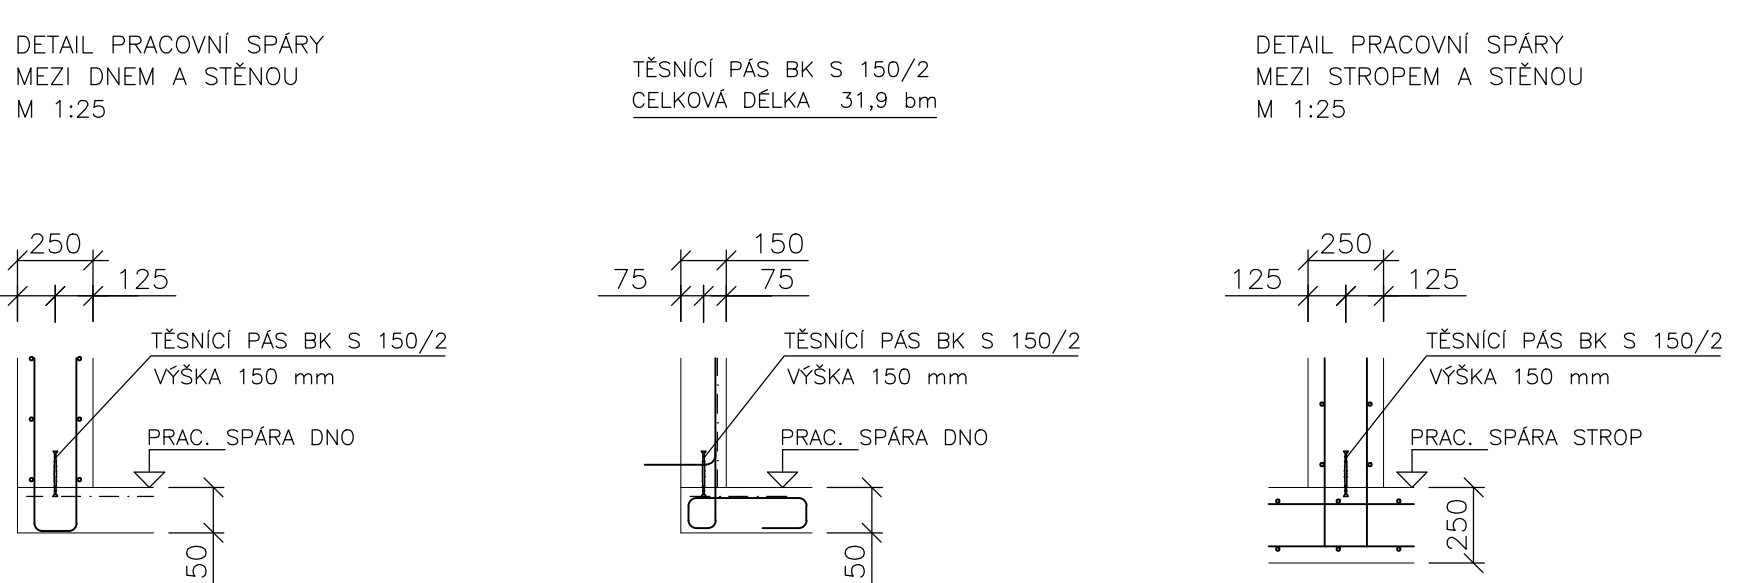

DOKUMENTACE STAVEBNÍCH OBJEKTŮ			
SO 04 Kalové hospodářství ČOV DSO 04.3 Čerpací stanice kalu			±0,000=244,50
Rev. č.	Datum	Schválil	Středně popis změn
KOOPERACE V PROFESI			
STAVEBNÍ OBJEKTY	SRBSKÁ 1546/21	e-mail: tbor1seda@gmail.com	
PRO DUIS s.r.o.	612 00 BRNO	IČO: 26920981	
VÝPIS SITI		#6/100/100	
OZN.	typ	KS.	DĚLKA
	KH 30	1	3,00
			2,00
			6,00
typ	kg/1ha	CELKEM KUŠO	VÁHA(kg)
KH 30	26,64	15	399,60
PŘESAH SITI 300mm			
DUIS s.r.o.			
Projektová a inženýrská služba			
Srovnání 1546/21, 612 00 Brno			
E-mail: d-uis@duis.cz			
www.duis.cz			
Výpisy z projektu		Výpisy z projektu	
Ing. Sedláček		Ing. Havla	
Ing. Sedláček		Ing. Vachek	
Odpovědnost		Investor	
Akce:		Formát:	
ČOV TIŠNOV, BŘEZINA -		Datum:	
INTENZIFIKACE A ROZŠÍŘENÍ		05/2022	
Příloha:		Stupeň:	
Čerpací stanice kalu - výkres výztuže		DPS	
		Součet:	
		-	
		Měřítko:	
		1:50/25	
		Číslo zakázky:	
		1256	
		Číslo přílohy:	
		D.1.4.3-5	