PŮDORYS

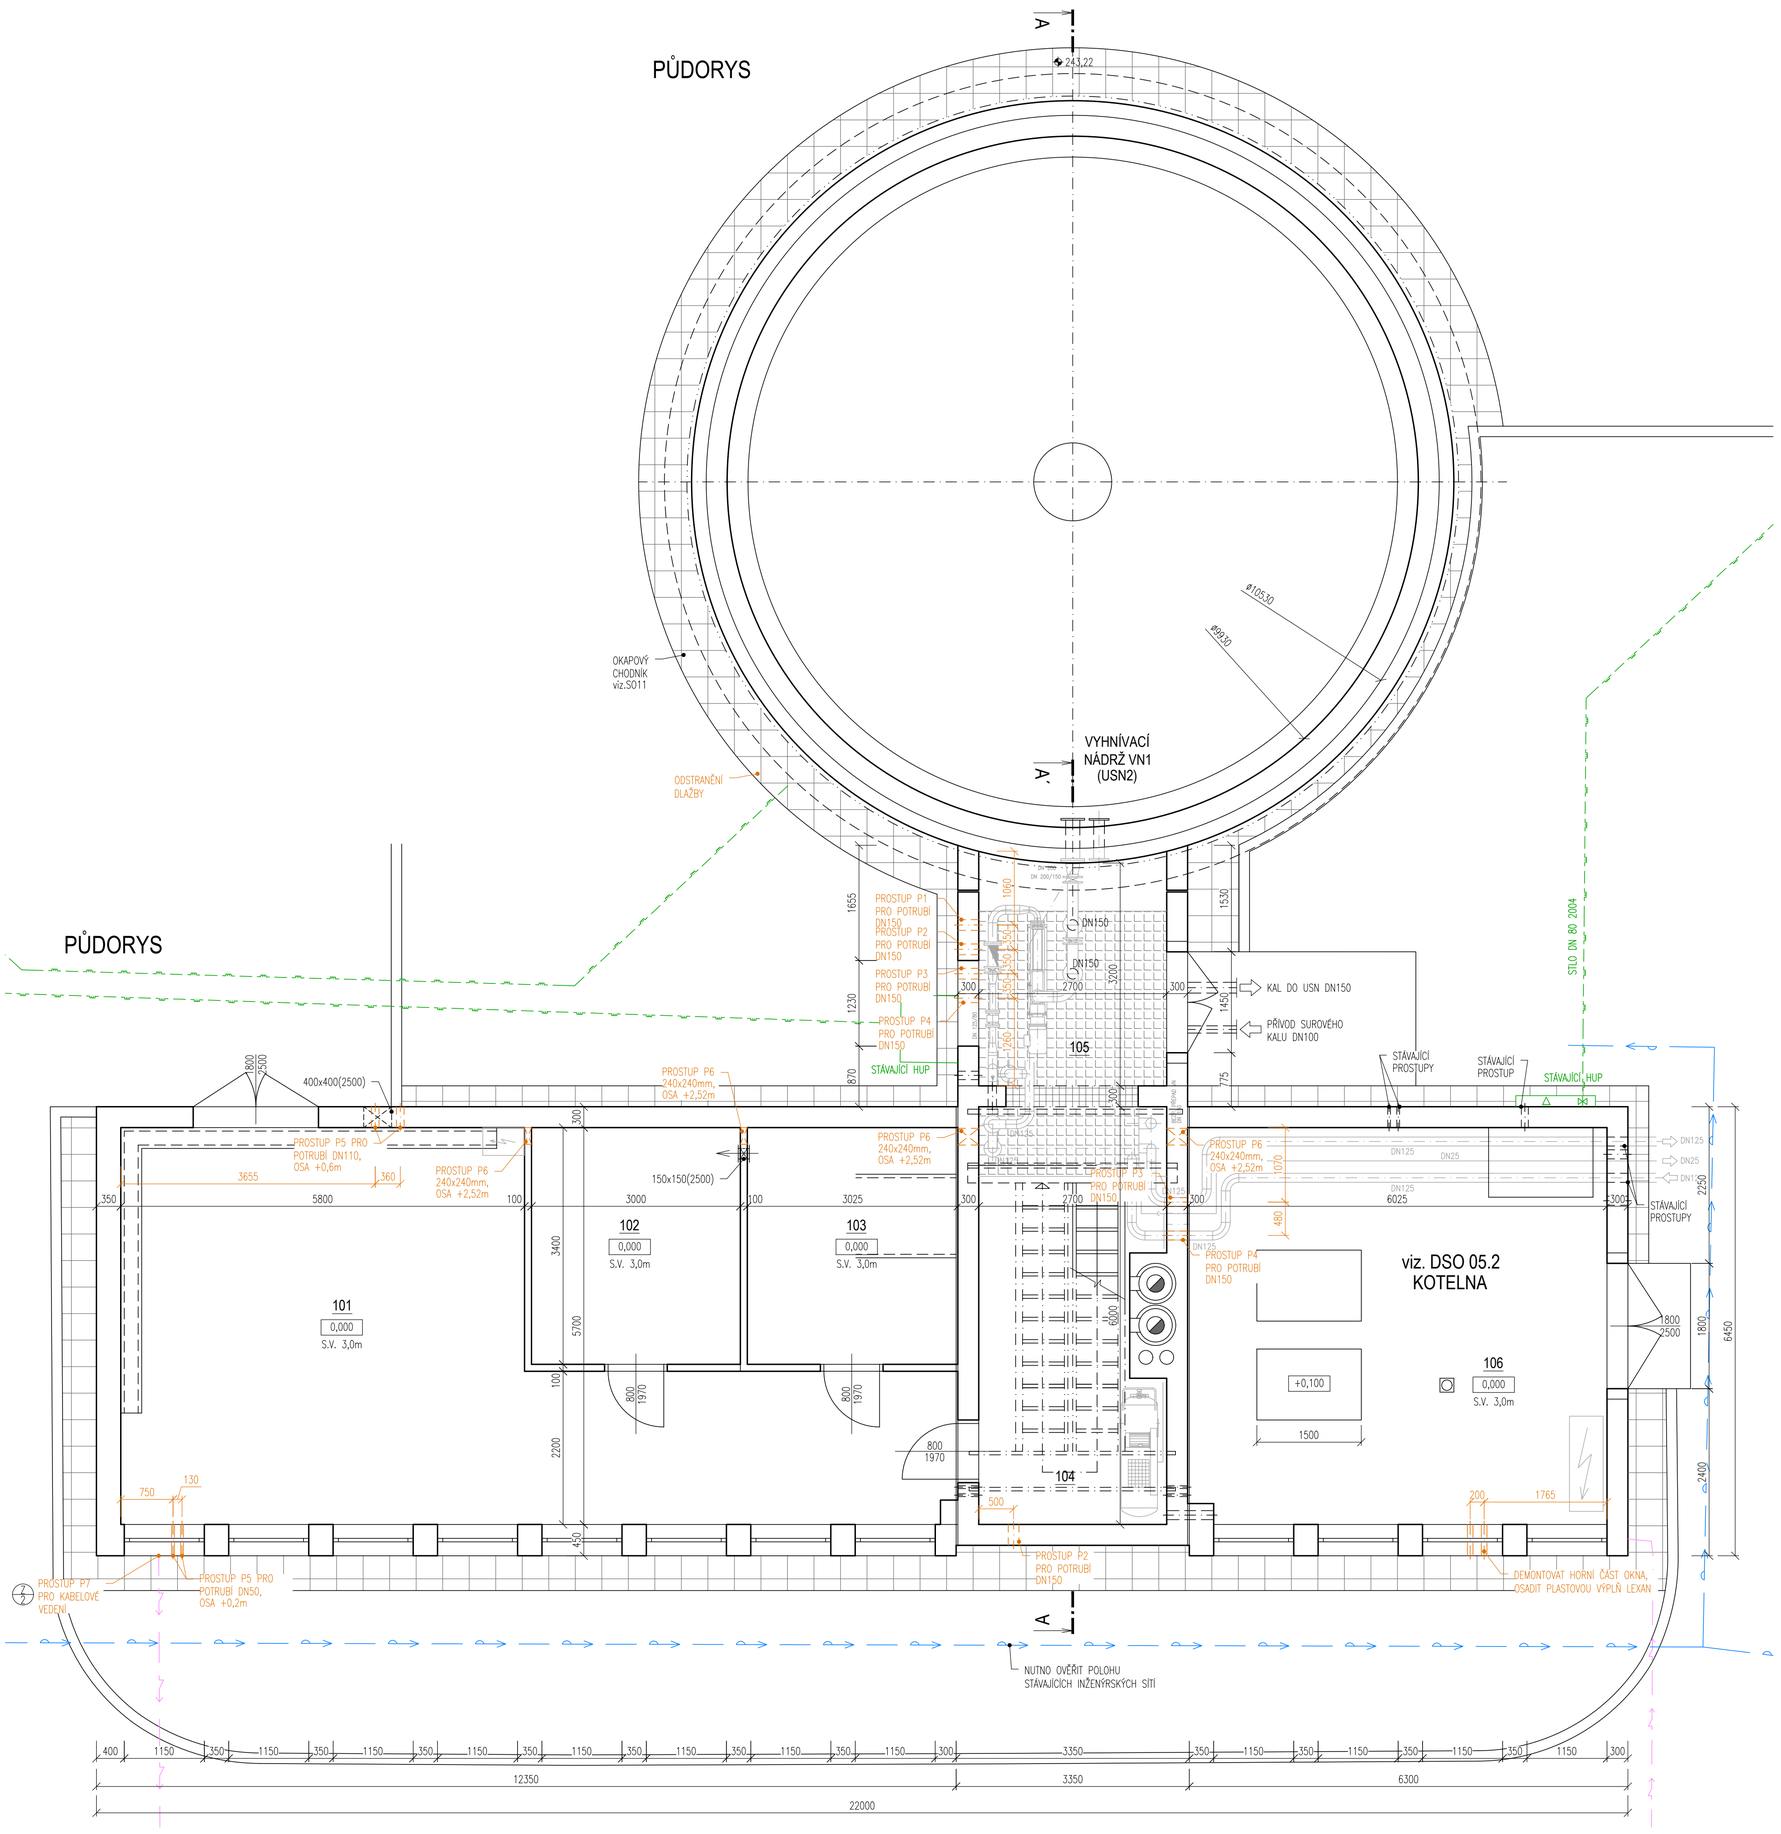

LEGENDA MÍSTNOSTÍ

OZN.	ÚČEL	PLOCHA [M2]	PODLAHA	POVRCH STĚN	POVRCH STROPU	POZNÁMKA
101	TECHNICKÁ MÍSTNOST	46,62	DLAŽBA	VÁPENNOCEM. OMÍTKA	VÁPENOCEM. OMÍTKA	SOKL, v=100MM
102	SPISOVNA č.1	10,20	DLAŽBA	VÁPENNOCEM. OMÍTKA	VÁPENOCEM. OMÍTKA	SOKL, v=100MM
103	SPISOVNA č.2	10,20	DLAŽBA	VÁPENNOCEM. OMÍTKA	VÁPENOCEM. OMÍTKA	SOKL, v=100MM
104	SCHODIŠŤOVÝ PROSTOR	15,24	BETON	VÁPENNOCEM. OMÍTKA	VÁPENOCEM. OMÍTKA	–
105	STROJOVNA	8,79	BETON	VÁPENNOCEM. OMÍTKA	VÁPENOCEM. OMÍTKA	–
106	KOTELNA	34,23	DLAŽBA	VÁPENNOCEM. OMÍTKA	VÁPENOCEM. OMÍTKA	SOKL, v=100MM

LEGENDA MATERIÁLŮ

STÁVAJÍCÍ KONSTRUKCE

POZNÁMKA

SOUČÁSTÍ STAVEBNÍCH PRACÍ NA NOVÉ USAZOVACÍ NÁDRŽI USN2 JSOU:

BOURANÉ KONSTRUKCE:
- ODSTRANĚNÍ STÁVAJÍCÍ DLAŽBY
- VYČIŠTĚNÍ A ODSTRANĚNÍ NEKOMPAKTNÍCH BETONŮ V NÁDRŽI
- ODSTRANĚNÍ POŠKOZENÝCH PLECHŮ ZE ZAKRYTÍ NÁDRŽE
- ODSTRANĚNÍ KLEMPÍŘSKÝCH VÝROBKŮ ZE STŘECH BUDOVY
- ODSTRANĚNÍ STÁVAJÍCÍCH HROMOSVODŮ ZE STŘECH BUDOV
- ODSTRANĚNÍ NEKOMPAKTNÍ FASÁDY
- OČIŠTĚNÍ SCHODIŠŤOVÉHO PROSTORU TLAKOVOU VODOU
- VYČIŠTĚNÍ ARMATURNÍHO OBJEKTU A SPOJOVACÍHO PODZEMNÍHO OBJEKTU

NOVÉ KONSTRUKCE:
- ZAPRAVENÍ STÁVAJÍCÍCH PROSTUPŮ PRO POTRUBÍ
- NOVÝ HROMOSVOD
- NOVÉ KLEMPÍŘSKÉ VÝROBKY (OPLECHOVÁNÍ ATIKY, DEŠŤOVÉ SVODY, ŽLABY, ATD.)
- NOVÝ ASFALTOVÝ PÁS
- NOVÝ NÁTĚR BETONOVÝCH PODLAH
- NÁTĚR OCELOVÉHO ZAKRYTÍ TECHNOLOGICKÉHO ŽLABU A PODEST VE SCHODIŠTOVÉM PROSTORU
- NÁTĚR STÁVAJÍCÍHO ZÁBRADLÍ A SCHODIŠTĚ VE SCHODIŠŤOVÉM PROSTORU
- NÁTĚR STÁVAJÍCÍCH OCELOVÝCH OKEN A DVEŘÍ A VÝMĚNA SKEL V OKNECH
- MALBA VNITŘNÍCH STĚN
- NÁTĚR NÁDRŽE Z VNITŘNÍ STRANY NATĚREM ODOLNÝM VŮČI AGRESIVNÍM LÁTKÁM
- VYSPRAVENÍ STÁVAJÍCÍHO VNĚJŠÍHO OBLOŽENÍ
- DOPLNĚNÍ CHYBĚJÍCÍ NEBO NEKOMPAKTNÍ VNĚJŠÍ OMÍTKY
- NOVÁ VENKOVNÍ FASÁDY

PROSTUPY:
P1 – PROSTUP PRO POTRUBÍ VYHNILÉHO KALU DO PASTERIZACE DN150 V ŽB STĚNĚ TL.300mm – 1ks
P2 – PROSTUP PRO POTRUBÍ ZAHUŠTĚNÉHO KALU DO VYHNÍVACÍ NÁDRŽE DN150 V ŽB STĚNĚ TL.300mm – 2ks
P3 – PROSTUP PRO POTRUBÍ PASTER. KALU Z DOCHLAZOVACÍ NÁDRŽE DO USN2 DN150 V ŽB STĚNĚ TL.300mm – 2ks
P4 – PROSTUP PRO POTRUBÍ PASTER. KALU Z PASTERIZACE DO DOCHLAZOVACÍ NÁDRŽE DN150 V ŽB STĚNĚ TL.300mm – 2ks
P5 – PROSTUPY PRO TOPNÉ POTRUBÍ DN40 VE ZDĚNÉ STĚNĚ TL.300mm – 4ks
P6 – PROSTUPY PRO TOPNÉ POTRUBÍ 240x240mm VE ZDĚNÉ STĚNĚ TL.300mm – 2ks, 240x240mm V PŘÍČCE TL.100mm – 2ks
P7 – ÚPRAVA STÁVAJÍCÍHO PROSTUPU PRO KABELOVÉ VEDENÍ

±0,000 = 243,55

DOKUMENTACE STAVEBNÍCH OBJEKTŮ

SO 04 Kalové hospodářství ČOV

DSO 04.4 Vyhnívací nádrž VN1 stávající

Rev. č.	Datum	Schválil	Stručný popis změn

KOOPERACE V PROFESI		tel.: -
		e-mail: -
PRO DUIS s.r.o.		IČO: -

DUIS

DUIS S.R.O.
Projektové a inženýrské služby
Srbská 1546/21, 612 00 Brno
E-mail: duis@duis.cz
www.duis.cz

Vypracoval:	Projektant:	Hl.ing.projektu:	Tech. kontrola:
Ing. Jílková	Ing. Havlů	Ing. Havlů	Ing. Vach

Objednatel: Svazek vodovodů a kanalizací Tišnovsko
Investor: Svazek vodovodů a kanalizací Tišnovsko

Akce:
ČOV TIŠNOV, BŘEZINA - INTENZIFIKACE A ROZŠÍŘENÍ

Příloha:
Vyhnívací nádrž VN1 stávající - půdorys

Formát:	4 A4
Datum:	05/2022
Stupeň:	DPS
Soubor:	–
Měřítko:	1:50
Číslo zakázky:	1256
Č.přílohy:	D.1.4.4-1