




PŮDORYS

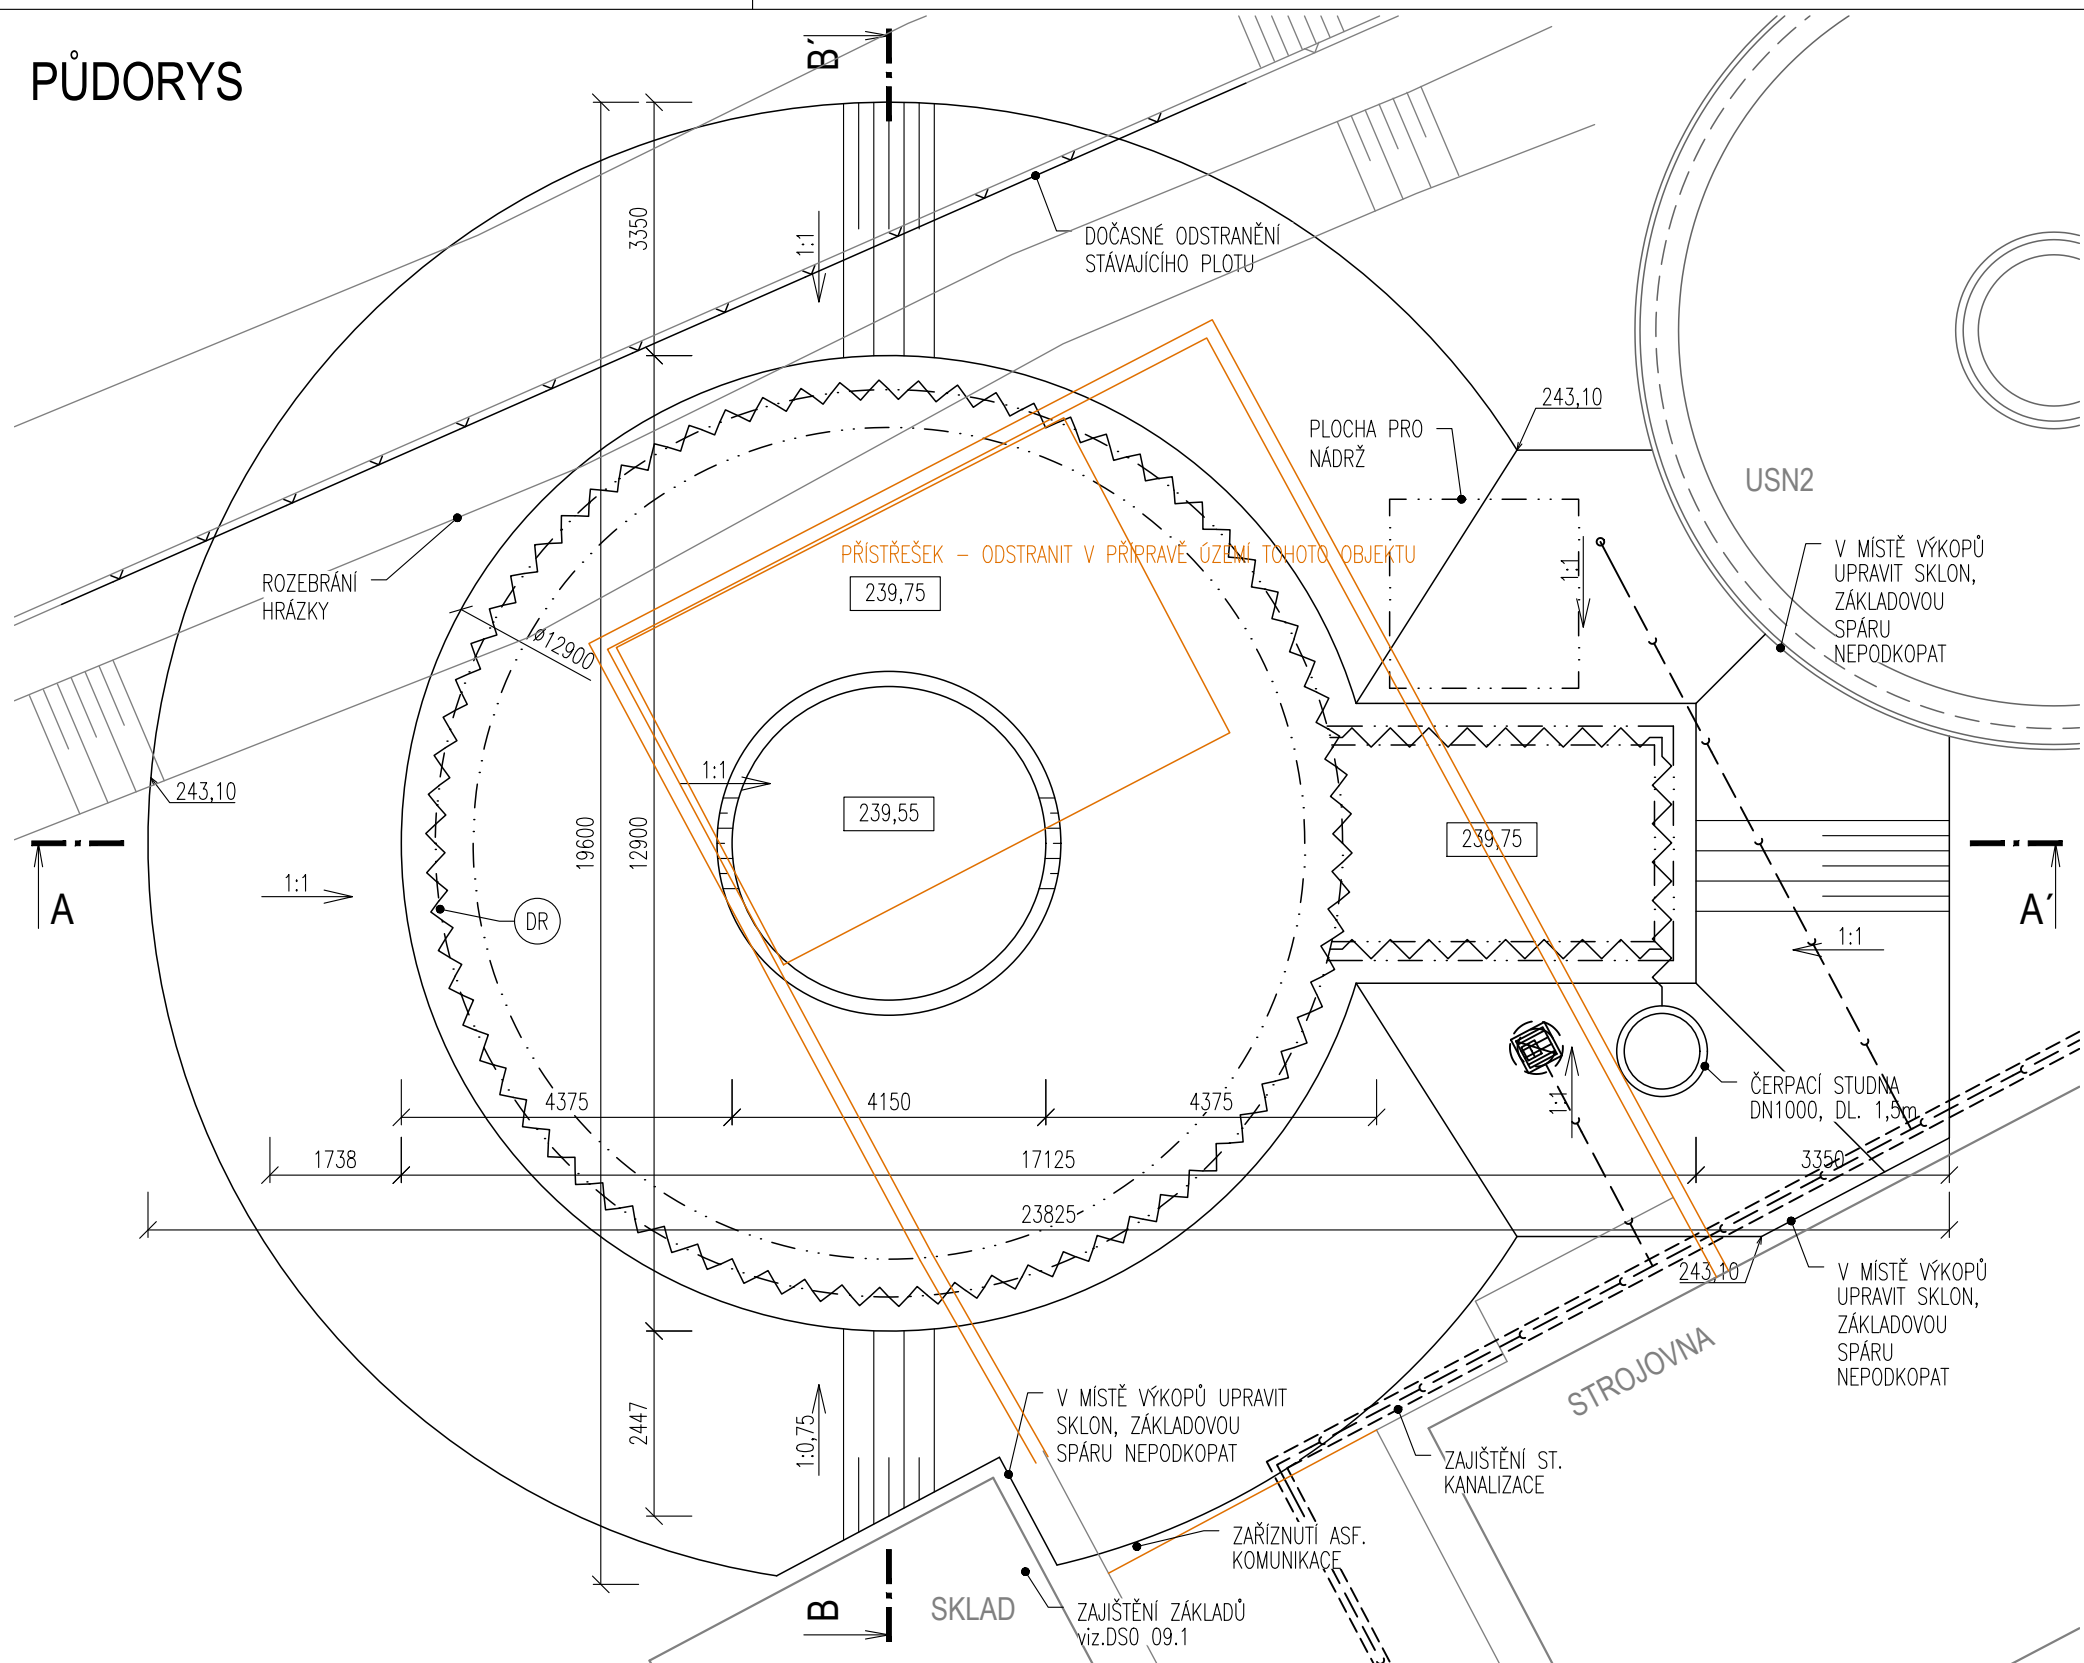

ŘEZ A-A'

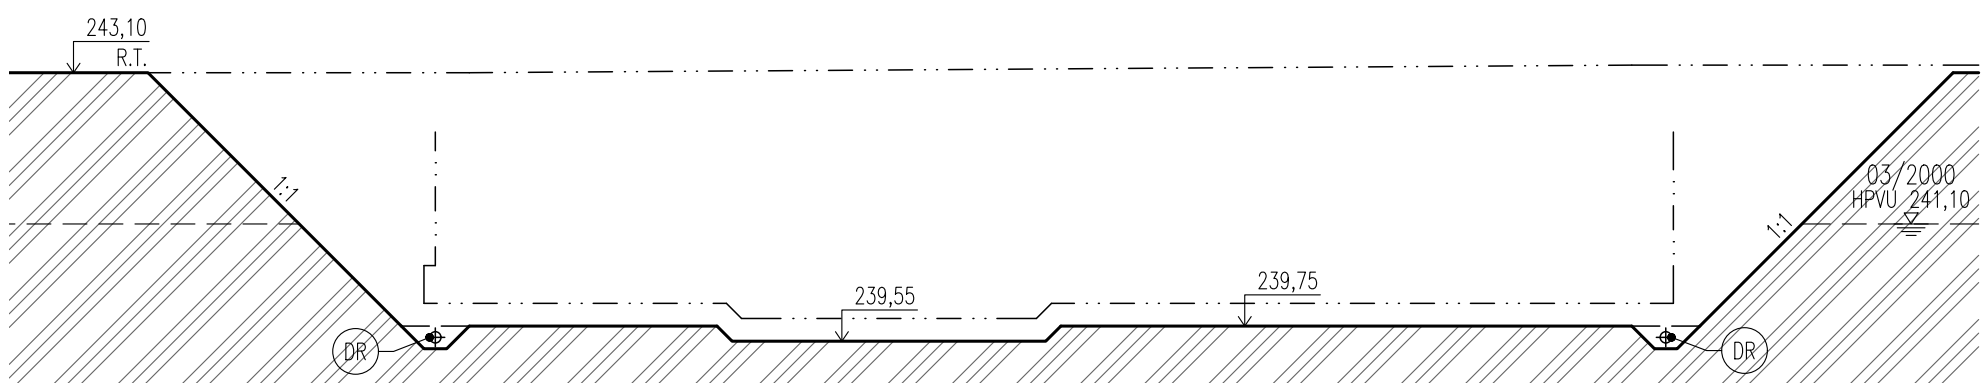

ŘEZ B-B'

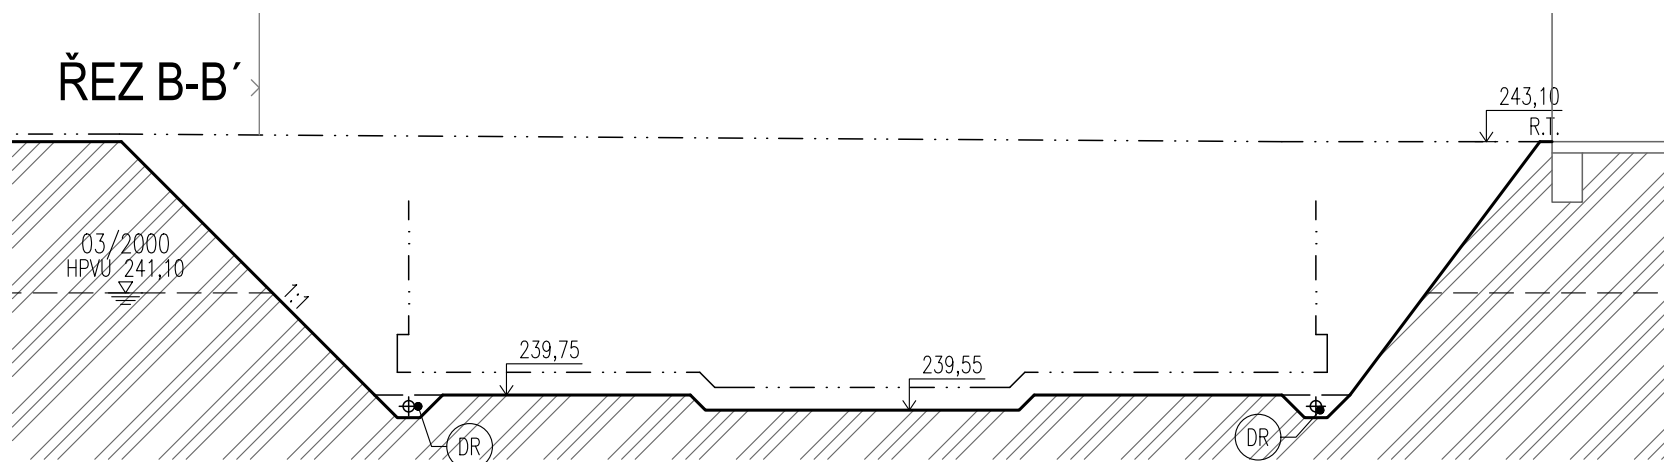

KUBATURY ZEMNÍCH PRACÍ

- VÝKOP STAVEBNÍ JÁMY PRO NOVOU VYHNÍVACÍ NÁDRŽ VN2 cca 870m³
- SEJMUTÍ ORNICE TL.100mm NA PLOŠE 341m²


POZNÁMKA

- ČERPACÍ STUDNA OSAZENA Z BETONOVÝCH SKRUŽÍ Ø1000 v.500mm (3ks) NA LOŽE Z DRCENÉHO KAMENIVA FR.16-32 TL.200mm
- VÝTLAK STUDNY PE100

DR DRENÁŽ PO OBVODĚ STAVEBNÍ JÁMY DN150, CEL.DL. 50,0m

BOURACÍ PRÁCE (viz.PŘÍPRAVA ÚZEMÍ):

- ODSTRANĚNÍ STÁVAJÍCÍHO PŘÍSTŘEŠKU
- ODSTRANĚNÍ BETONOVÉ PLOCHY
- ZAŘÍZNUTÍ ASF. KOMUNIKACE
- VYKÁCENÍ STROMŮ - 3ks
- DOČASNÉ ODSTRANĚNÍ PLOTU

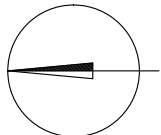

DOKUMENTACE STAVEBNÍCH OBJEKTŮ

SO 04 Kalové hospodářství ČOV
DSO 04.5 Vyhňivací nádrž VN2 nová

±0,000 = 240,55

Rev. č.	Datum	Schválil	Stručný popis změn

KOOPERACE V PROFESI	tel.:	-
	e-mail:	-
PRO DUIS s.r.o.	IČO:	-

				DUIS S.R.O. Projektové a inženýrské služby Srbská 1546/21, 612 00 Brno E-mail: duis@duis.cz www.duis.cz	
Vypracoval: Ing. Jílková	Projektant: Ing. Havlů <i>Havlů</i>	Hl.ing.projektu: Ing. Havlů <i>Havlů</i>	Tech. kontrola: Ing. Vach <i>MŠ</i>		
Objednatel: Svazek vodovodů a kanalizací Tišnovsko		Investor: Svazek vodovodů a kanalizací Tišnovsko			
Akce: ČOV TIŠNOV, BŘEZINA - INTENZIFIKACE A ROZŠÍŘENÍ					
Příloha: Nová vyhnívací nádrž VN2 - výkopy				Číslo zakázky: 1256	Č.přílohy: D.1.4.5-1