
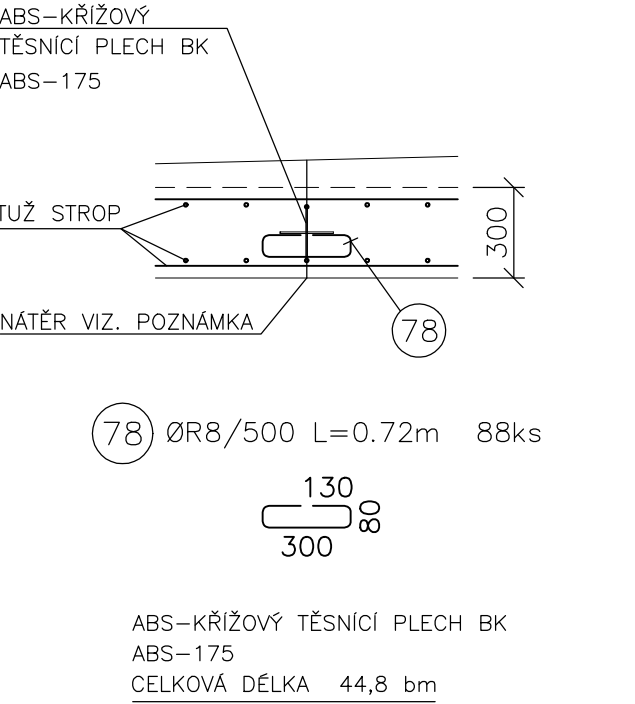
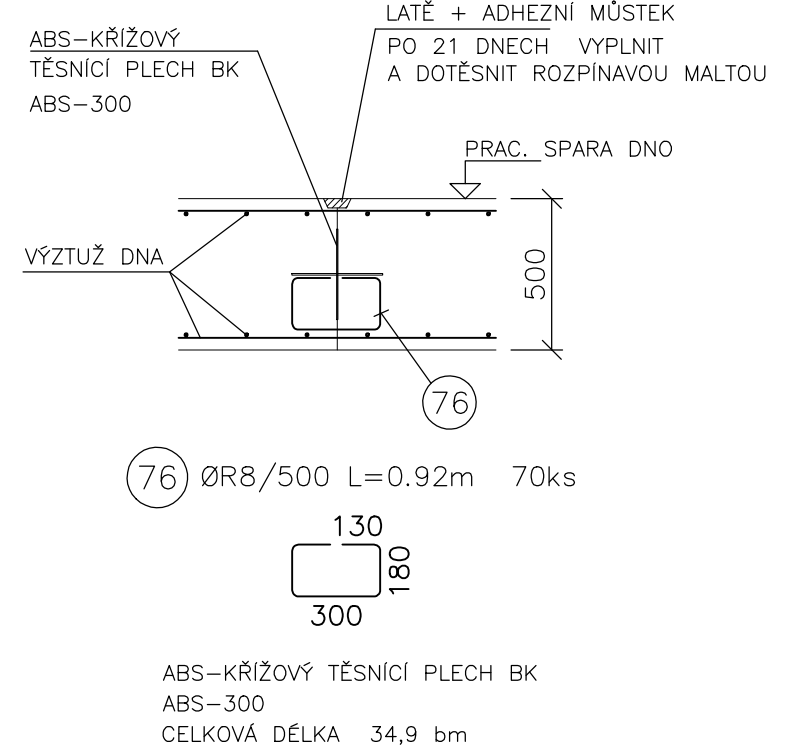
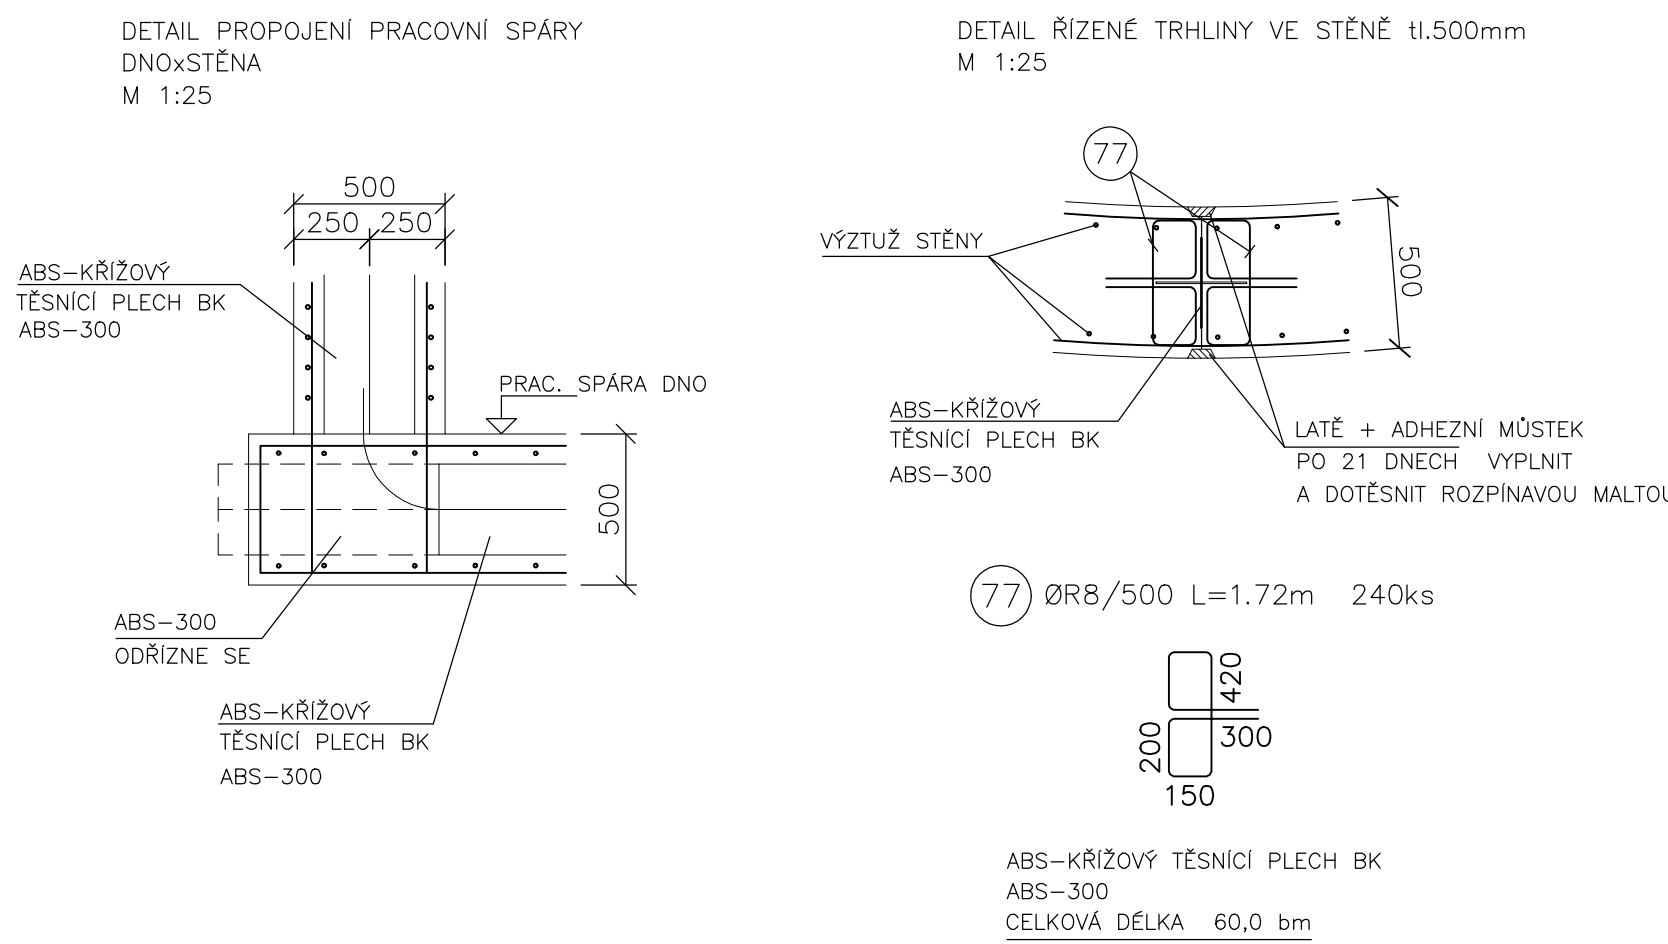
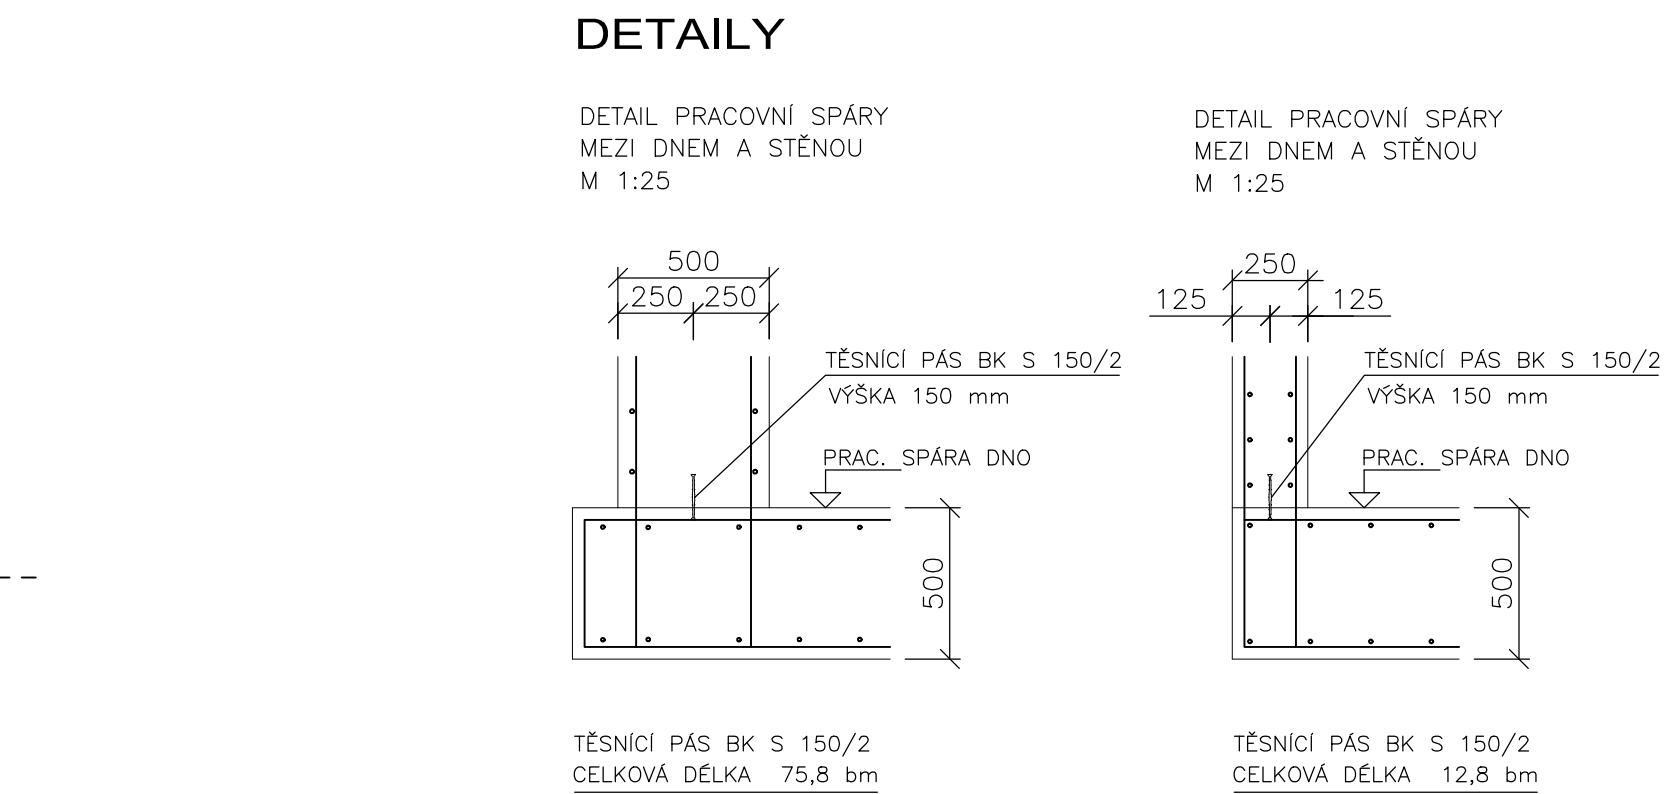
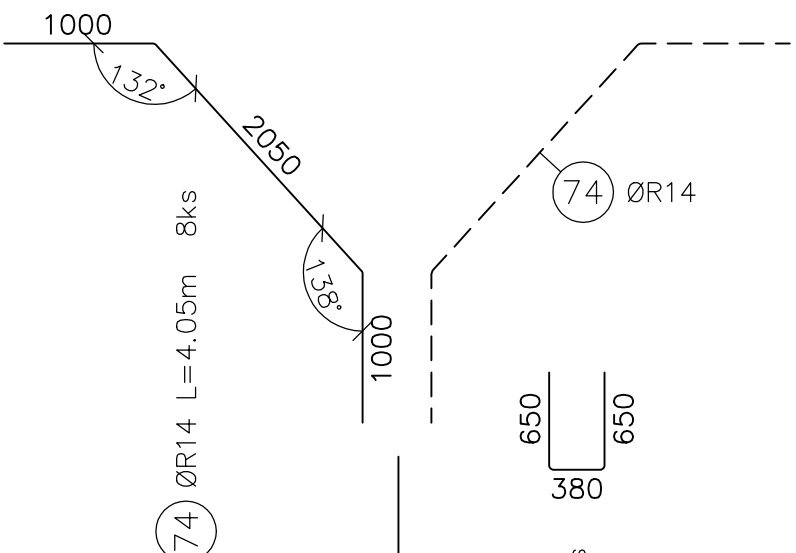
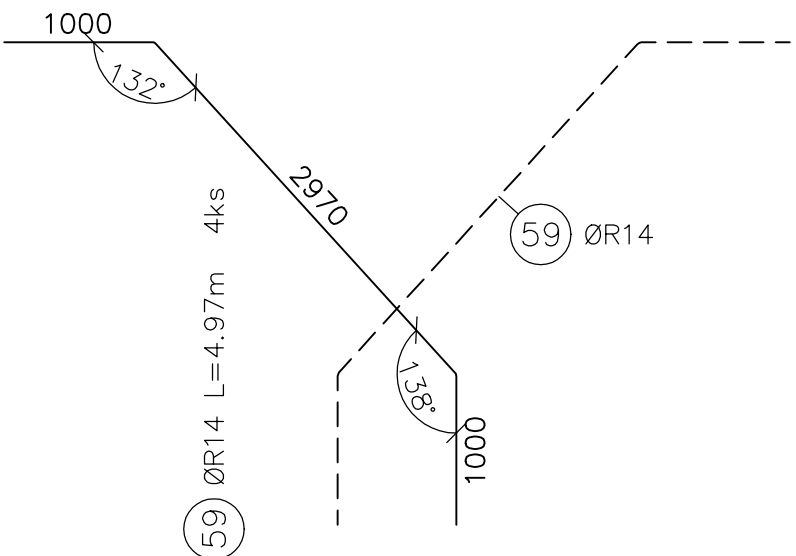
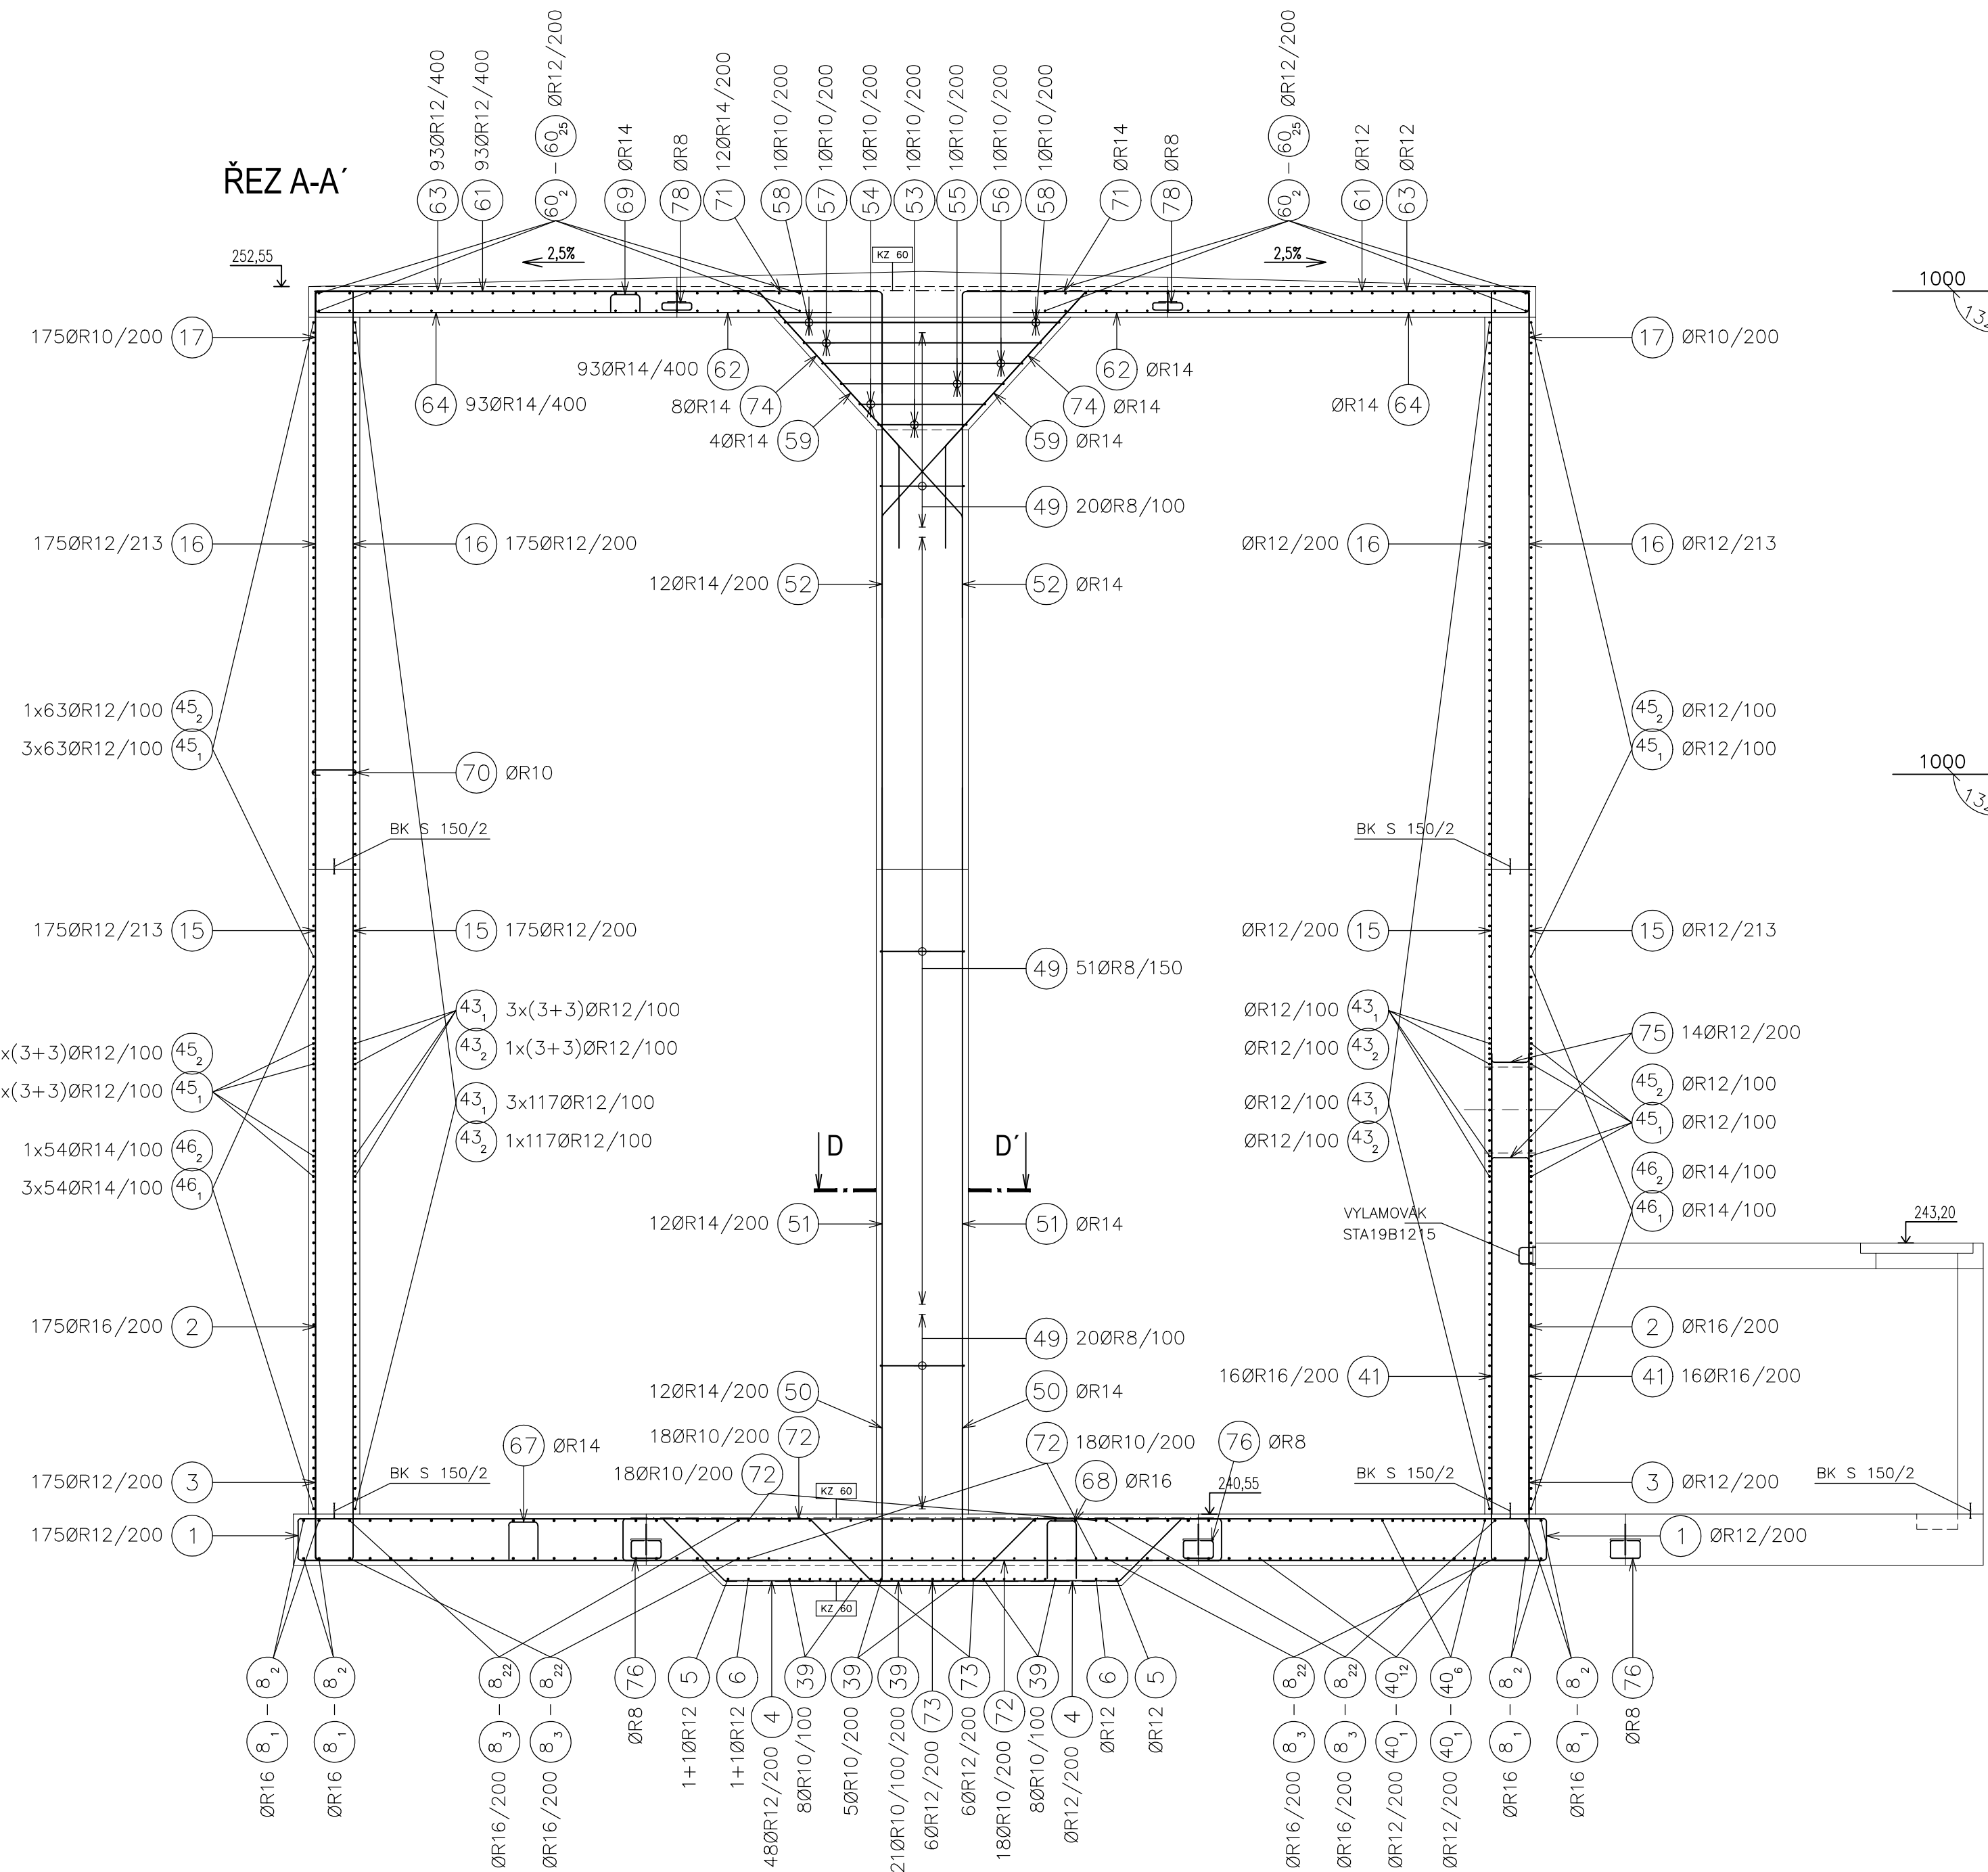


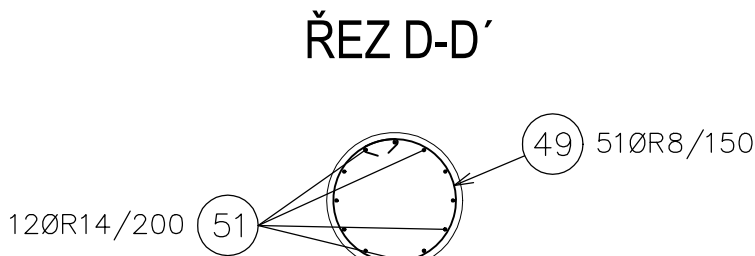

BETON-ARMATURNÍ KOMORA
 STĚNY C30/37 XA1, XC4, XF1 - CI 0,4 - D_{max}=16
 PRŮSAK 35mm PODLE ČSN 12390-8
 STROP C30/37 XA1, XC4, XF3 - CI 0,4 - D_{max}=16
 PRŮSAK 35mm PODLE ČSN 12390-8

0505 (R)

KRYTÍ: 40mm, HORNÍ HRANA STĚN 70mm

V MÍSTĚ OTVORŮ SE VÝZTUŽ VYŘÍZNE

POZNÁMKA:

1. VŠE SPODNÍ LÍČ STROPU PO PRIMÁRNÍM SMĚŠTĚNÍ VZNIKNOU TRHLINY
PODÉL LINIÍ VLOŽENÝCH KŘÍŽOVÝCH PLECHŮ.

2. TRHLINA BUDE KOPIROVAT LINIÍ KŘÍŽOVÝCH PLECHŮ V INTERVALU ± 5 cm.

3. PŘED PŘEDÁNÍM STAVBY BUDE SPODNÍ LÍČ STROPU OPATŘEN KRISTALIZAČNÍM NÁTĚREM
NAPŘ. YYPEX NEBO LADAX MONO KTERÉ TRHLINKY ZACELÍ.

KOOPERACE V PROFESI	ŠEDA CZ, s.r.o.	tel.: +420602755478
STAVEBNÍ OBJEKTY	SRBSKÁ 1546/21	e-mail: libor1seda@gmail.com
PRO DUIS s.r.o.	612 00 BRNO	IČO: 26920981

				DUIS S.R.O. Projektové a inženýrské služby Srtská 1548/21, 612 00 Brno E-mail: duis@duis.cz www.duis.cz	
Vypracoval: <i>Pejšta</i>	Projektant: <i>Ing. Sedláček</i>	Již. Ing. projekt: <i>Ing. Hovila</i>	Tech. kontrola: <i>Ing. Vachek</i>	Formát:	10 A4
Objednatel: <i>Svazek vodovodů a kanalizací Tišnovsko</i>			Investor: <i>Svazek vodovodů a kanalizací Tišnovsko</i>	Datum:	05/2022
ČOV TIŠNOV, BŘEZINA - INTENZIFIKACE A ROZŠÍŘENÍ					
Příloha:	Nová vyhnivací nádrž VN2 - výkres důkladně řezy, detaily			Číslo zakázky:	Č.přílohy:
				1256	D.1.4.5-6.3