



PŮDORYS

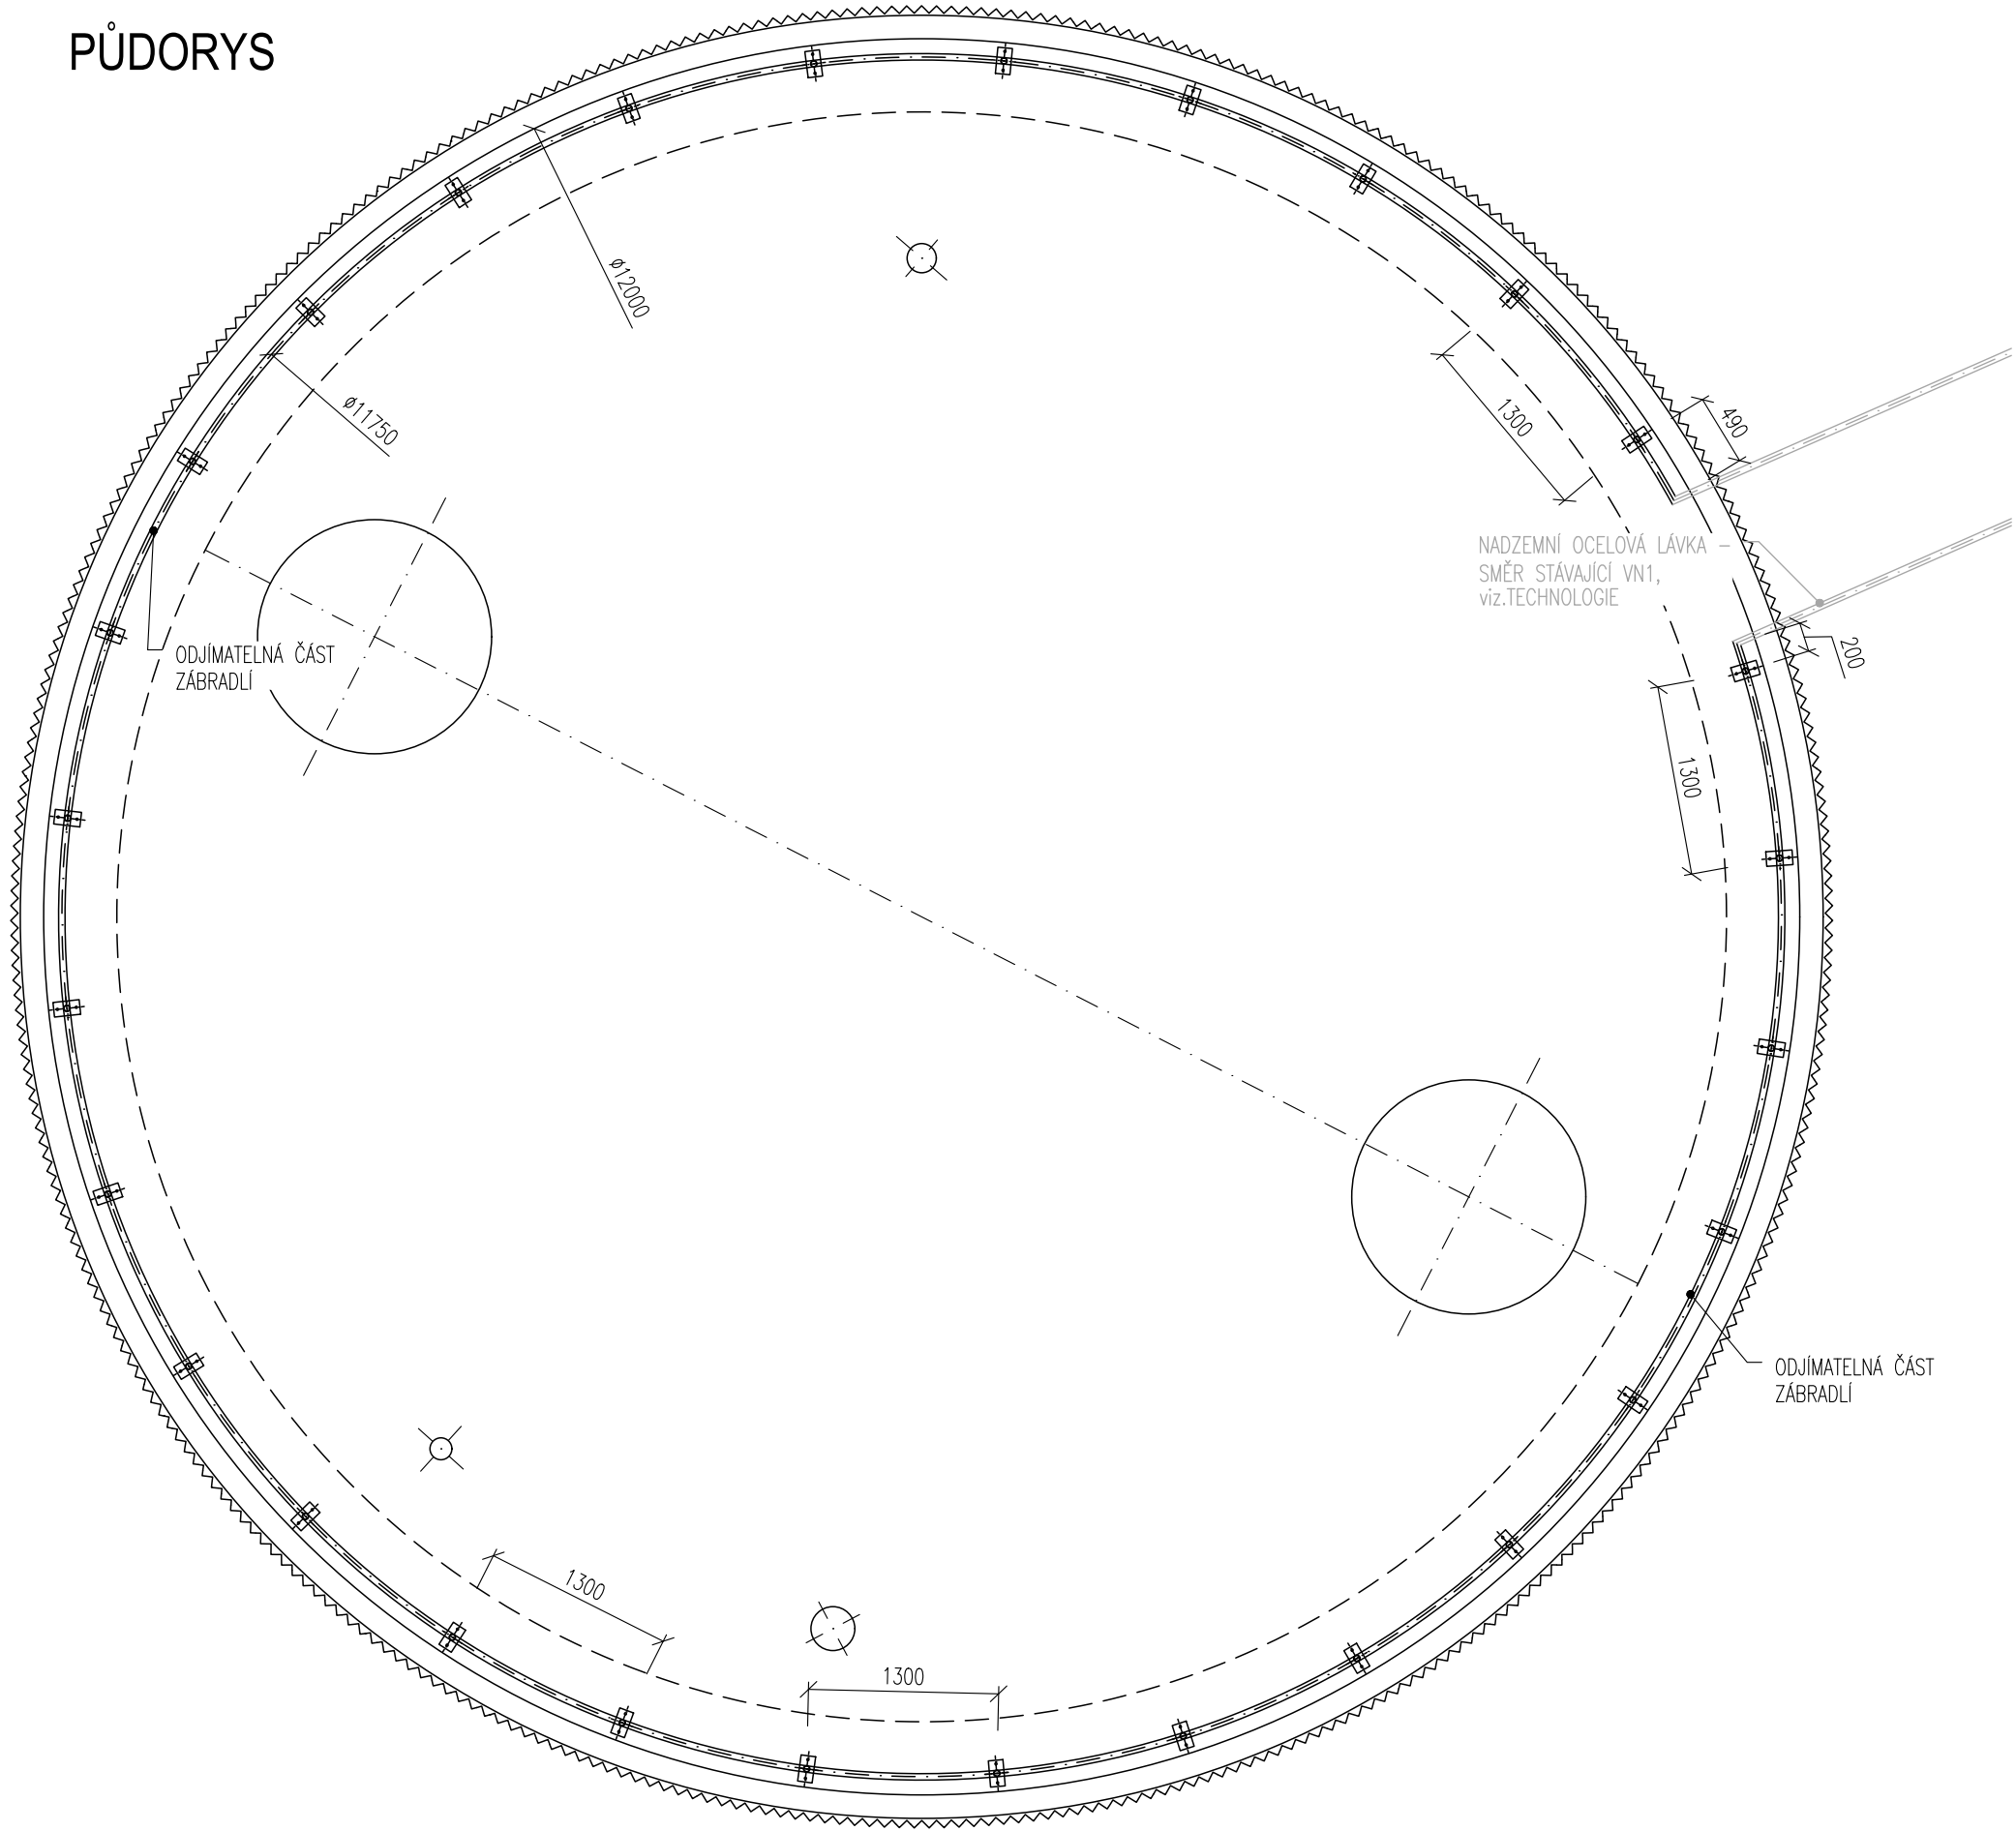


HORNÍ KOTVENÍ ZÁBRADLÍ

M 1:20

KONCOVÝ SLOUPEK


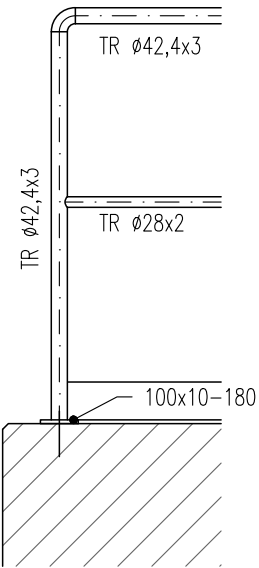


PRŮBĚŽNÝ SLOUPEK

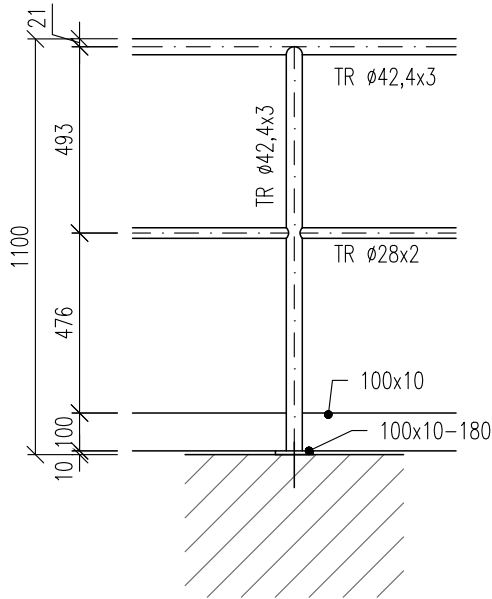

KOTVENÍ PRO HORNÍ SLOUPEK

M 1:5

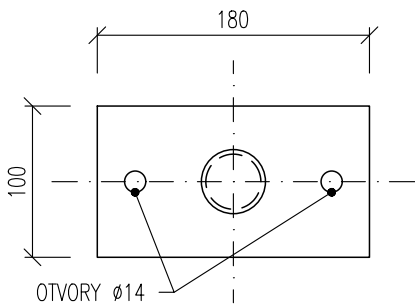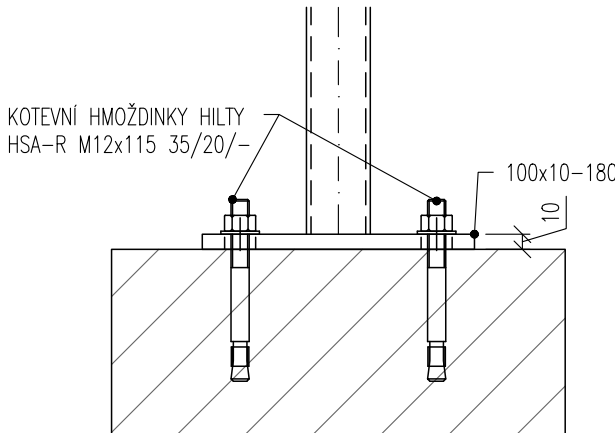

VÝPIS MATERIÁLU

NÁZEV	MATERIÁL		POČET [ks]	MNOŽSTVÍ CEL. [m,m²]	HMOTNOST [kg]	
					JEDN.	CELKEM
SLOUPEK	Tr. 42,4x3-1100	NEREZ 17240	28	30.80	2,97	91.48
MADLO	Tr. 42,4x3	NEREZ 17240	1	35.95	2,97	106.77
MADLO	Tr. 28x2	NEREZ 17240	1	35.95	1,31	47.09
KOTVENÍ ZÁBRADLÍ	Plo. 100x10-180	NEREZ 17240	28	5.94	8,00	47.52
OKOPOVÝ PLECH	Plo. 100x10	NEREZ 17240	1	35.95	8,00	287.60
ODJÍMATELNÁ ČÁST	Tr. 42,4x3-3150	NEREZ 17240	2	6.30	2,97	18.71
NEREZ CEL. [kg]		599.17	OCEL CEL. [kg]		CELKEM [kg]	599.17
				PŘÍRAŽKA (SVARY) 5%		29.96
				CELKEM [kg]		629.13

POZNÁMKA

- VEŠKERÉ KOTVENÍ DO BETONOVÝCH KONSTRUKCÍ POMOCÍ KOTEV HILTY HSA-R M12x115 35/20/-
- ROHOVÉ SPOJE ZÁBRADLÍ POMOCÍ VARNÝCH KOLEN

DOKUMENTACE STAVEBNÍCH OBJEKTŮ

SO 04 Kalové hospodářství ČOV
DSO 04.5 Vyhňivací nádrž VN2 nová

±0,000 = 240,55

Rev. č.	Datum	Schválil	Stručný popis změn

KOOPERACE V PROFESI		tel.: -
PRO DUIS s.r.o.		e-mail: -
		IČO: -

				DUIS S.R.O. Projektové a inženýrské služby Srbská 1546/21, 612 00 Brno E-mail: duis@duis.cz www.duis.cz	
Vypracoval: Ing. Jílková	Projektant: Ing. Havlů <i>Havlu</i>	Hl.ing.projektu: Ing. Havlů <i>Havlu</i>	Tech. kontrola: Ing. Vach <i>MVZ</i>		
Objednatel: Svazek vodovodů a kanalizací Tišnovsko		Investor: Svazek vodovodů a kanalizací Tišnovsko		Formát:	3 A4
ČOV TIŠNOV, BŘEZINA - INTENZIFIKACE A ROZŠÍŘENÍ				Datum:	05/2022
				Stupeň:	DPS
				Soubor:	–
				Měřítko:	1:50,20,5
				Příloha: Nová Vyhňivací nádrž VN2 - zámečnický výrobek Z/12	Číslo zakázky: 1256