



PŮDORYS

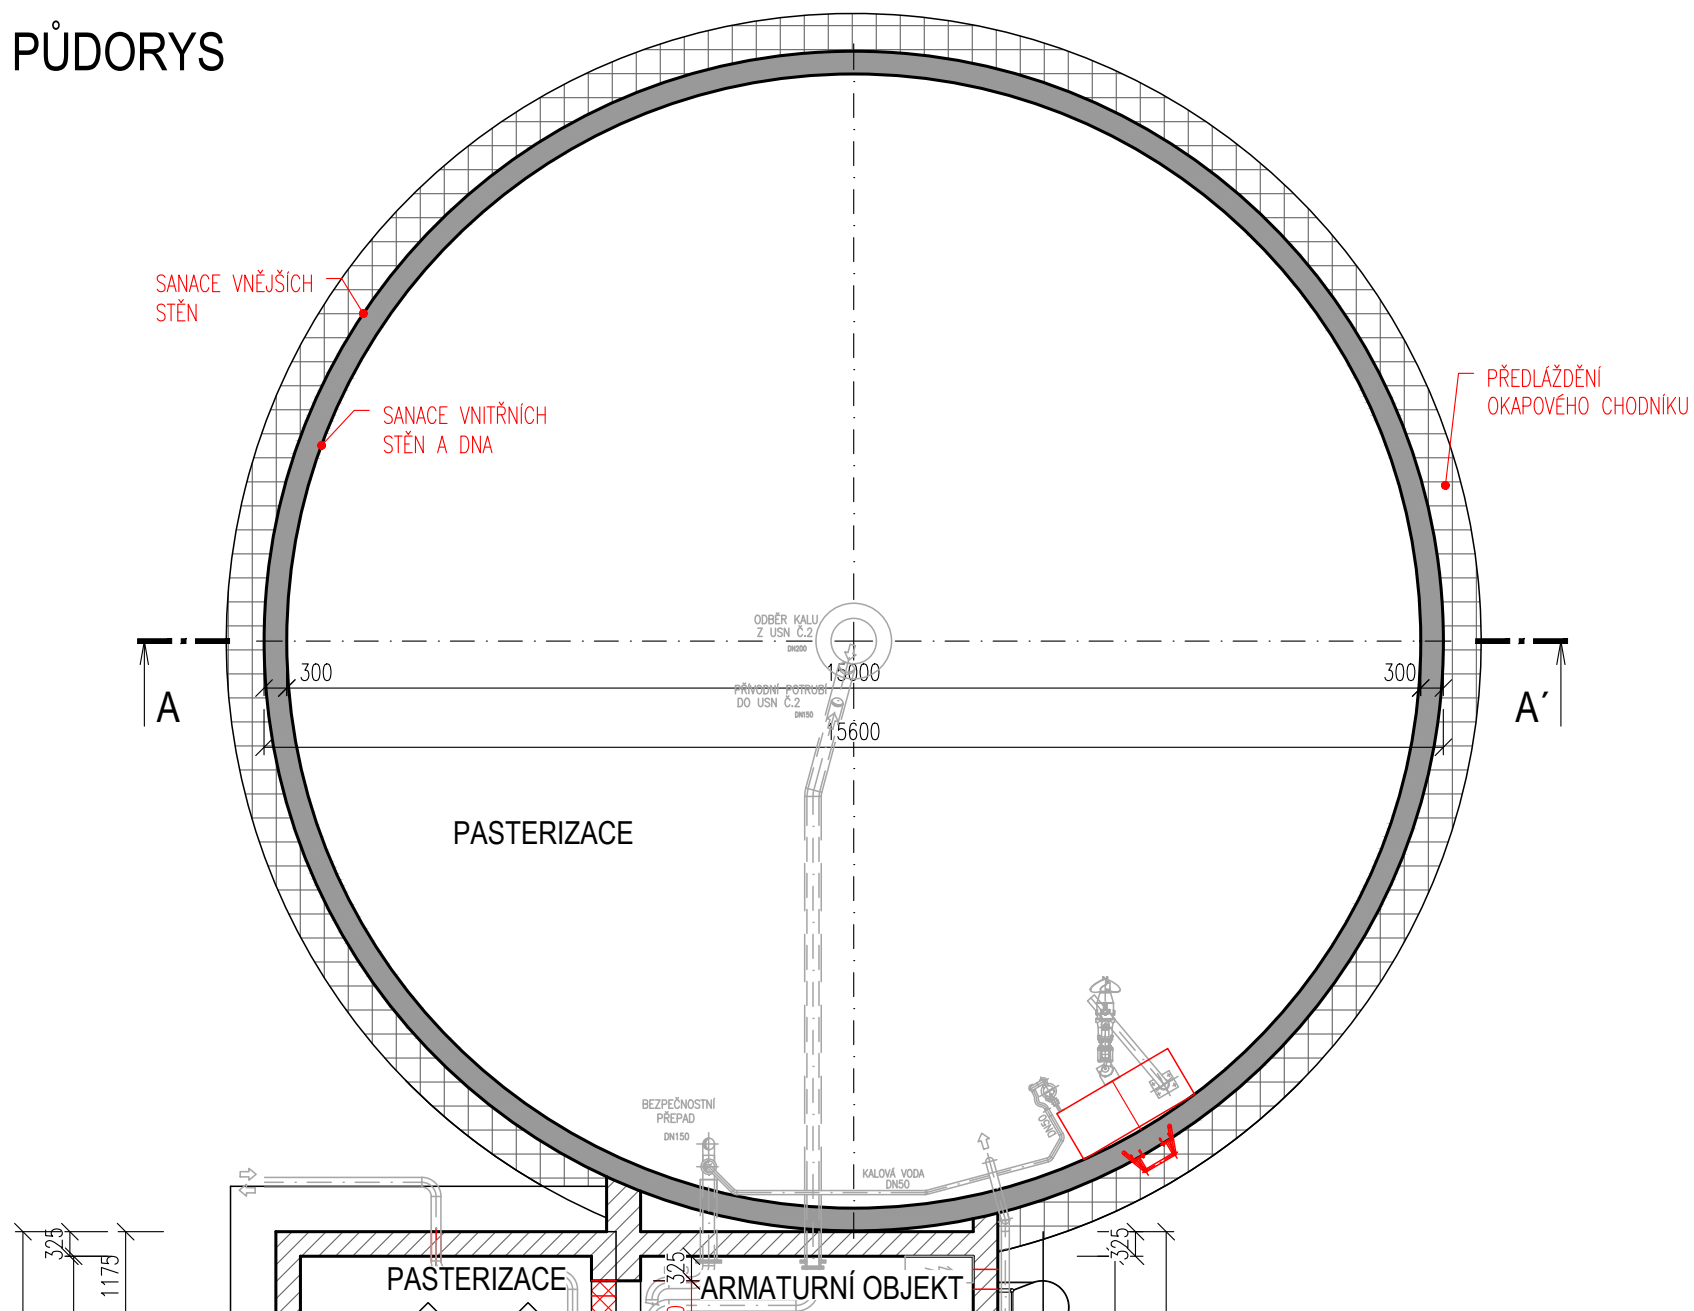

ŘEZ A-A'

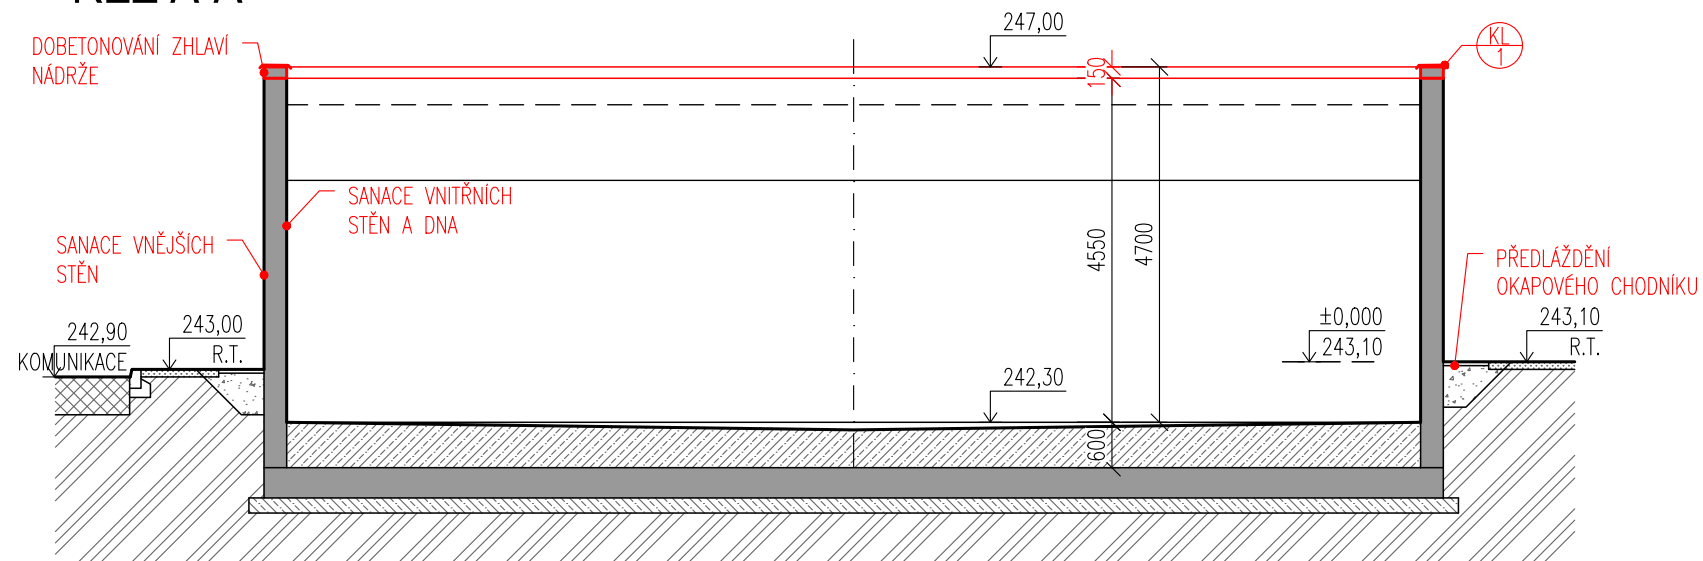

POZNÁMKA

SOUČÁSTÍ STAVEBNÍCH PRACÍ JE:

- DOBETONOVÁNÍ ZHLAVÍ NÁDRŽE
- OPLECHOVÁNÍ ZHLAVÍ NÁDRŽE
- SANACE VNĚJŠÍCH STĚN NÁDRŽE - 196,10m²
- SANACE VNITŘNÍCH STĚN NÁDRŽE - 221,50m²
- SANACE DNA NÁDRŽE - 177m²
- SJEDNOCUJÍCÍ NÁTĚR USN - 196,10m²
- PŘEDLÁŽDĚNÍ OKAPOVÉHO CHODNÍKU - 26,00m²
- OSAZENÍ ŽEBŘÍKU A PODESTY NA USN




→ OPLECHOVÁNÍ NÁDRŽE

- ŽÁROVĚ POZINKOVANÝ PLECH
- R.Š. 400mm, DL. 50,0m

LEGENDA MATERIÁLŮ



STÁVAJÍCÍ ZDIVO

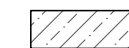


PROSTÝ BETON




STÁVAJÍCÍ ŽELEZOBETON



NOVÝ ŽELEZOBETON

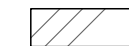

PŮVODNÍ ZEMINA

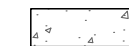

ZPĚTNÝ ZÁSYP

DOKUMENTACE STAVEBNÍCH OBJEKTŮ

SO 04 Kalové hospodářství ČOV

DSO 04.6 Uskladňovací nádrž

$$\pm 0,000 = 243,10$$

Rev. č.	Datum	Schválil	Stručný popis změn

KOOPERACE V PROFESI	tel.: -
	e-mail: -
PRO DUIS s.r.o.	IČO: -

		DUIS S.R.O. Projektové a inženýrské služby Srbská 1546/21, 612 00 Brno E-mail: duis@duis.cz www.duis.cz	
Vypracoval:	Projektant: Ing. Havlů <i>Havlů</i>	Hl.ing.projektu: Ing. Havlů <i>Havlů</i>	Tech. kontrola: Ing. Vach <i>Vach</i>
Objednatel: Svazek vodovodů a kanalizací Tišnovsko		Investor: Svazek vodovodů a kanalizací Tišnovsko	
Akce: ČOV TIŠNOV, BŘEZINA - INTENZIFIKACE A ROZŠÍŘENÍ		Formát:	2 A4
		Datum:	05/2022
		Stupeň:	DPS
		Soubor:	–
		Měřítko:	1:100
Příloha: Uskladňovací nádrž - nové konstrukce - půdorys, řez		Číslo zakázky: 1256	Č.přílohy: D.1.4.6-2