


PUDORYS

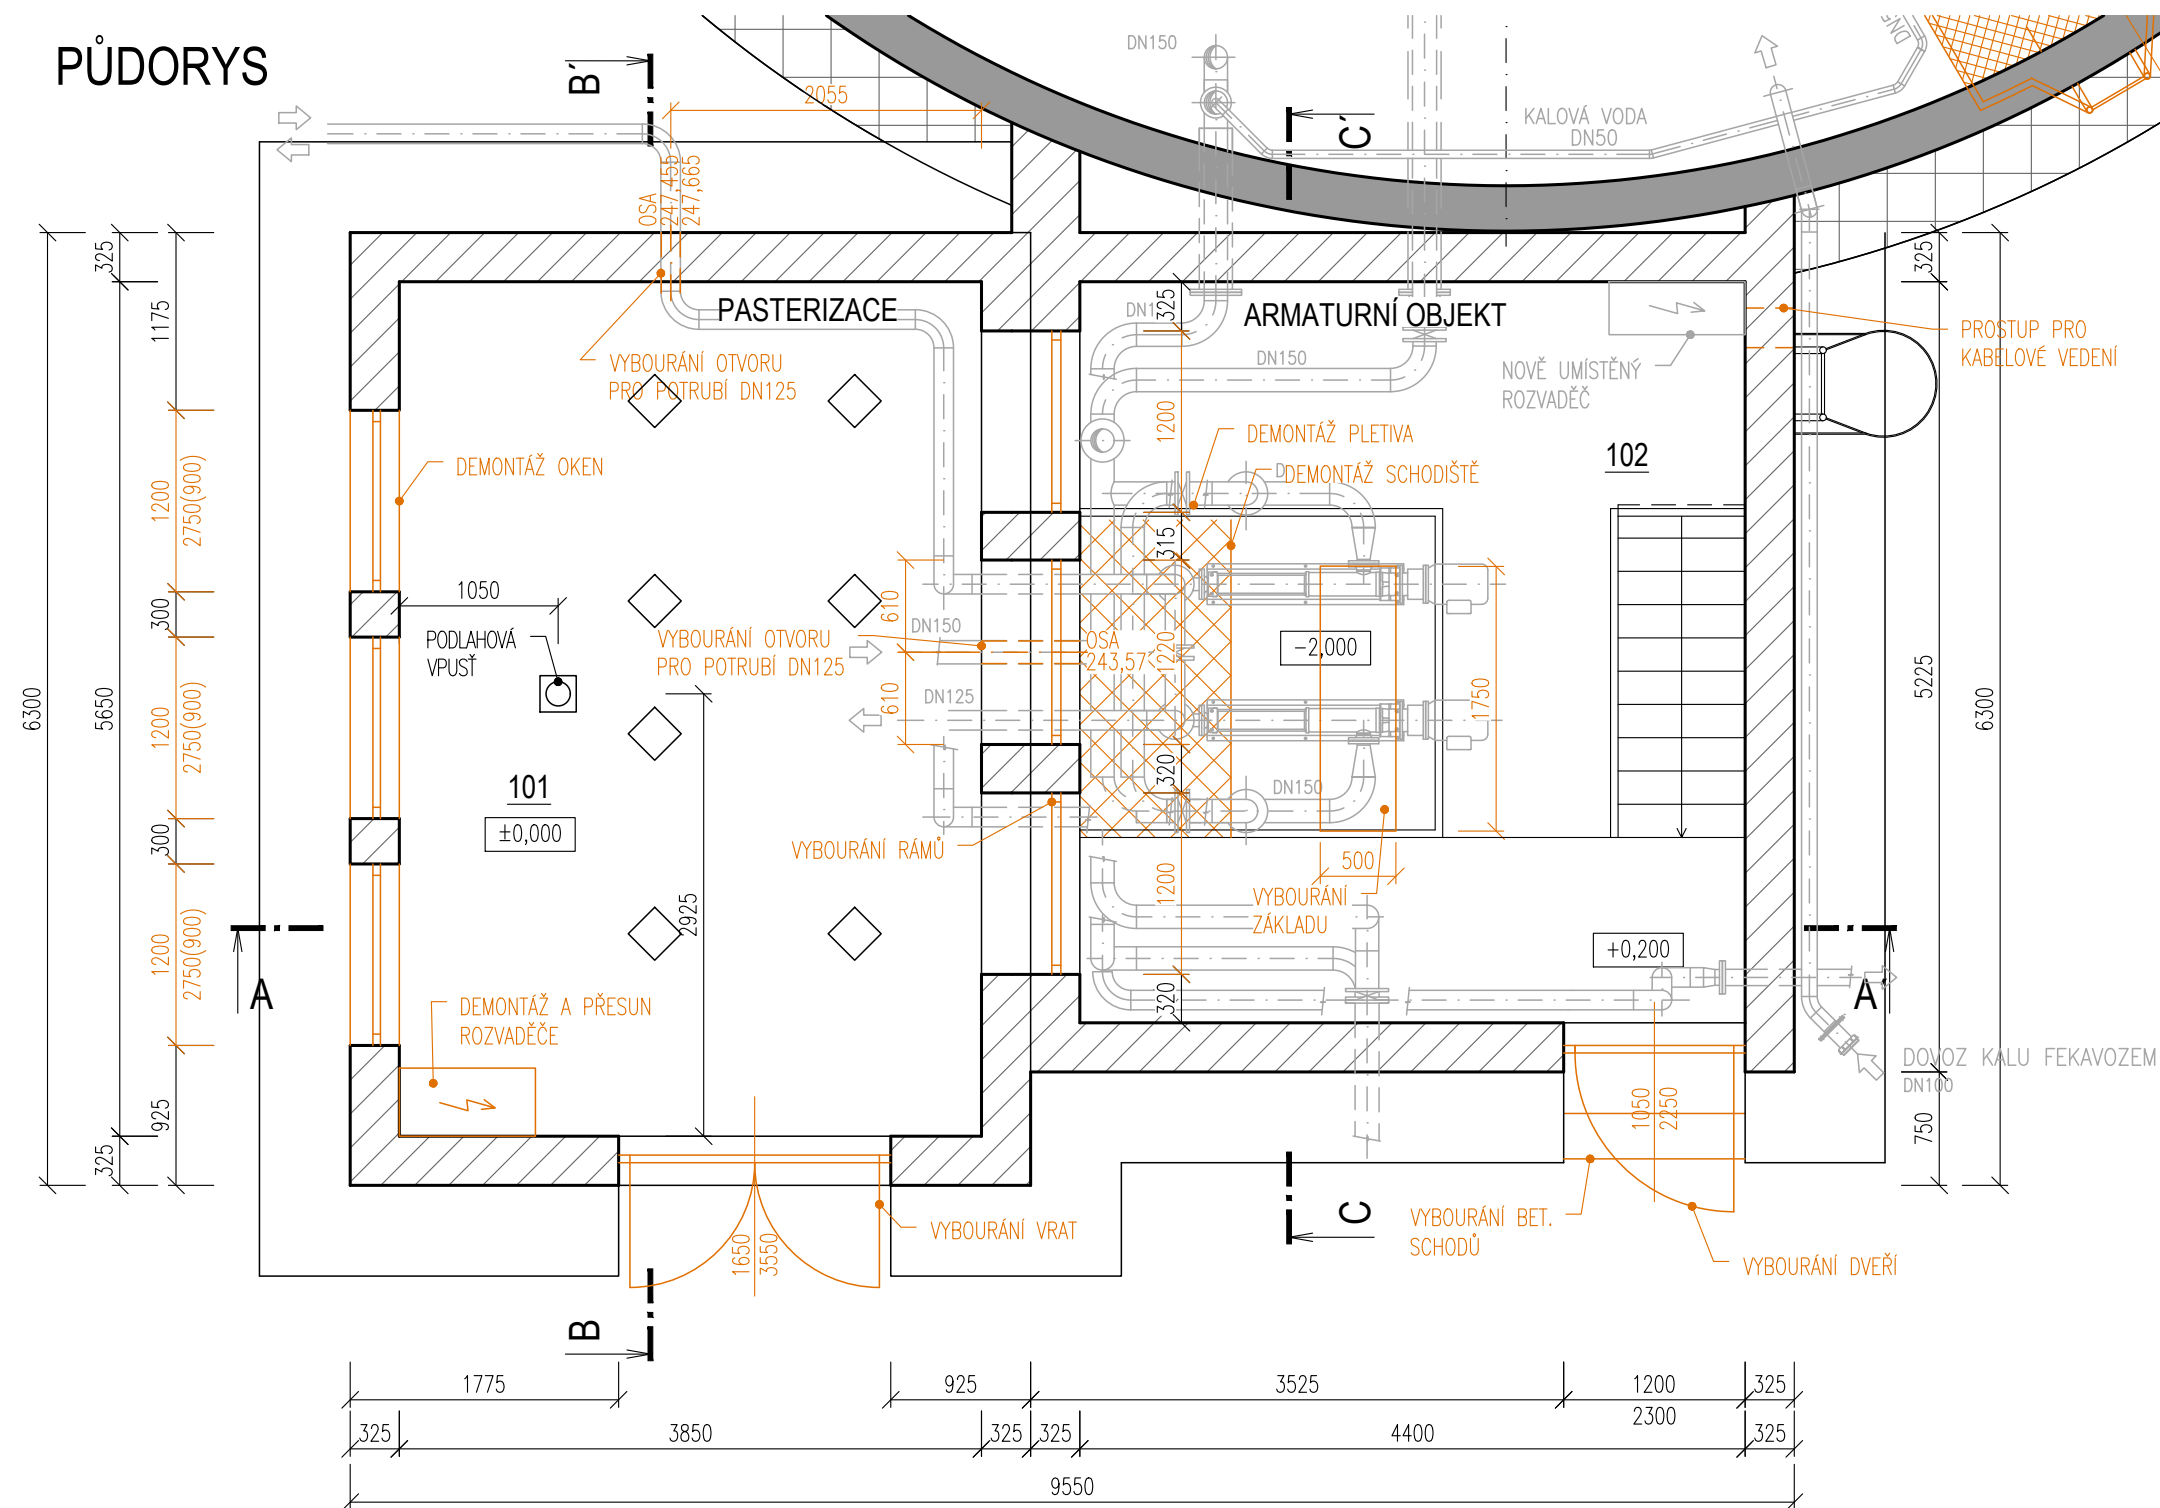

POZNÁMKA

SOUČÁSTÍ STAVEBNÍCH PRACÍ JSOU (viz. TECHNICKÁ ZPRÁVA):

BOURACÍ PRÁCE:

- VYBOURÁNÍ OKEN V PASTERIZACI-3ks
- VYBOURÁNÍ VRAT - RÁM, KŘÍDLA
- VYBOURÁNÍ RÁMŮ OKEN MEZI PASTERIZACÍ A ARMATURNÍ KOMOROU-3ks
- DEMONTÁŽ STÁVAJÍCÍHO SCHODIŠTĚ, PLETIVA-1ks
- ODSTRANĚNÍ DŘEVĚNÉ PODLAHY Z OCELOVÉ LÁVKY-9,4m²
- VYBOURÁNÍ STÁVAJÍCÍHO ZÁKLADU V ARMATURNÍ KOMOŘE
- VYBOURÁNÍ STÁVAJÍCÍ DLAŽBY
- VYBOURÁNÍ PROSTUPU P1 VE STĚNĚ 0,65m PRO POTRUBÍ DN125-1ks, STĚNA 0,325m-1ks
- VYBOURÁNÍ BETONOVÝCH SCHODKŮ
- DEMONTÁŽ ROZVADĚČE
- ODSTRANĚNÍ ZÁBRADLÍ NA STŘEŠE, KLEMPÍŘSKÝCH PRVKŮ ATIKY

SOUČÁSTÍ TECHNOLOGICKÉ DODÁVKY JSOU:

BOURACÍ PRÁCE:

- DEMONTÁŽ STÁVAJÍCÍCH NÁDRŽÍ A TRUBNÍCH ROZVODŮ

LEGENDA MÍSTNOSTÍ

OZN.	ÚČEL	PLOCHA [M2]
101	PASTERIZACE KALU	21,75
102	ARMATURNÍ KOMORA	21,56

LEGENDA MATERIÁLŮ

 STÁVAJÍCÍ ZDIVO

 BOURANÉ KONSTRUKCE

DOKUMENTACE STAVEBNÍCH OBJEKTŮ

SO 04 Kalové hospodářství ČOV

DSO 04.6 Uskladňovací nádrž

$$\pm 0,000 = 243,10$$

Rev. č.	Datum	Schválí	Stručný popis změn

KOOPERACE V PROFESI	tel.: -
	e-mail: -
PRO DUIS s.r.o.	IČO: -

				DUIS S.R.O. Projektové a inženýrské služby Srbská 1546/21, 612 00 Brno E-mail: duis@duis.cz www.duis.cz	
Vypracoval:	Projektant: Ing. Havlů <i>Havlu</i>	HL.ing.projektu: Ing. Havlů <i>Havlu</i>	Tech. kontrola: Ing. Vach <i>MUS</i>		
Objednatel: Svazek vodovodů a kanalizací Tišnovsko		Investor: Svazek vodovodů a kanalizací Tišnovsko		Formát:	3 A4
Akce: ČOV TIŠNOV, BŘEZINA - INTENZIFIKACE A ROZŠÍŘENÍ				Datum:	05/2022
				Stupeň:	DPS
				Soubor:	—
				Měřítko:	1:50
				Příloha: Pasterizace kalu - bourací práce - půdorys	