


PŮDORYS

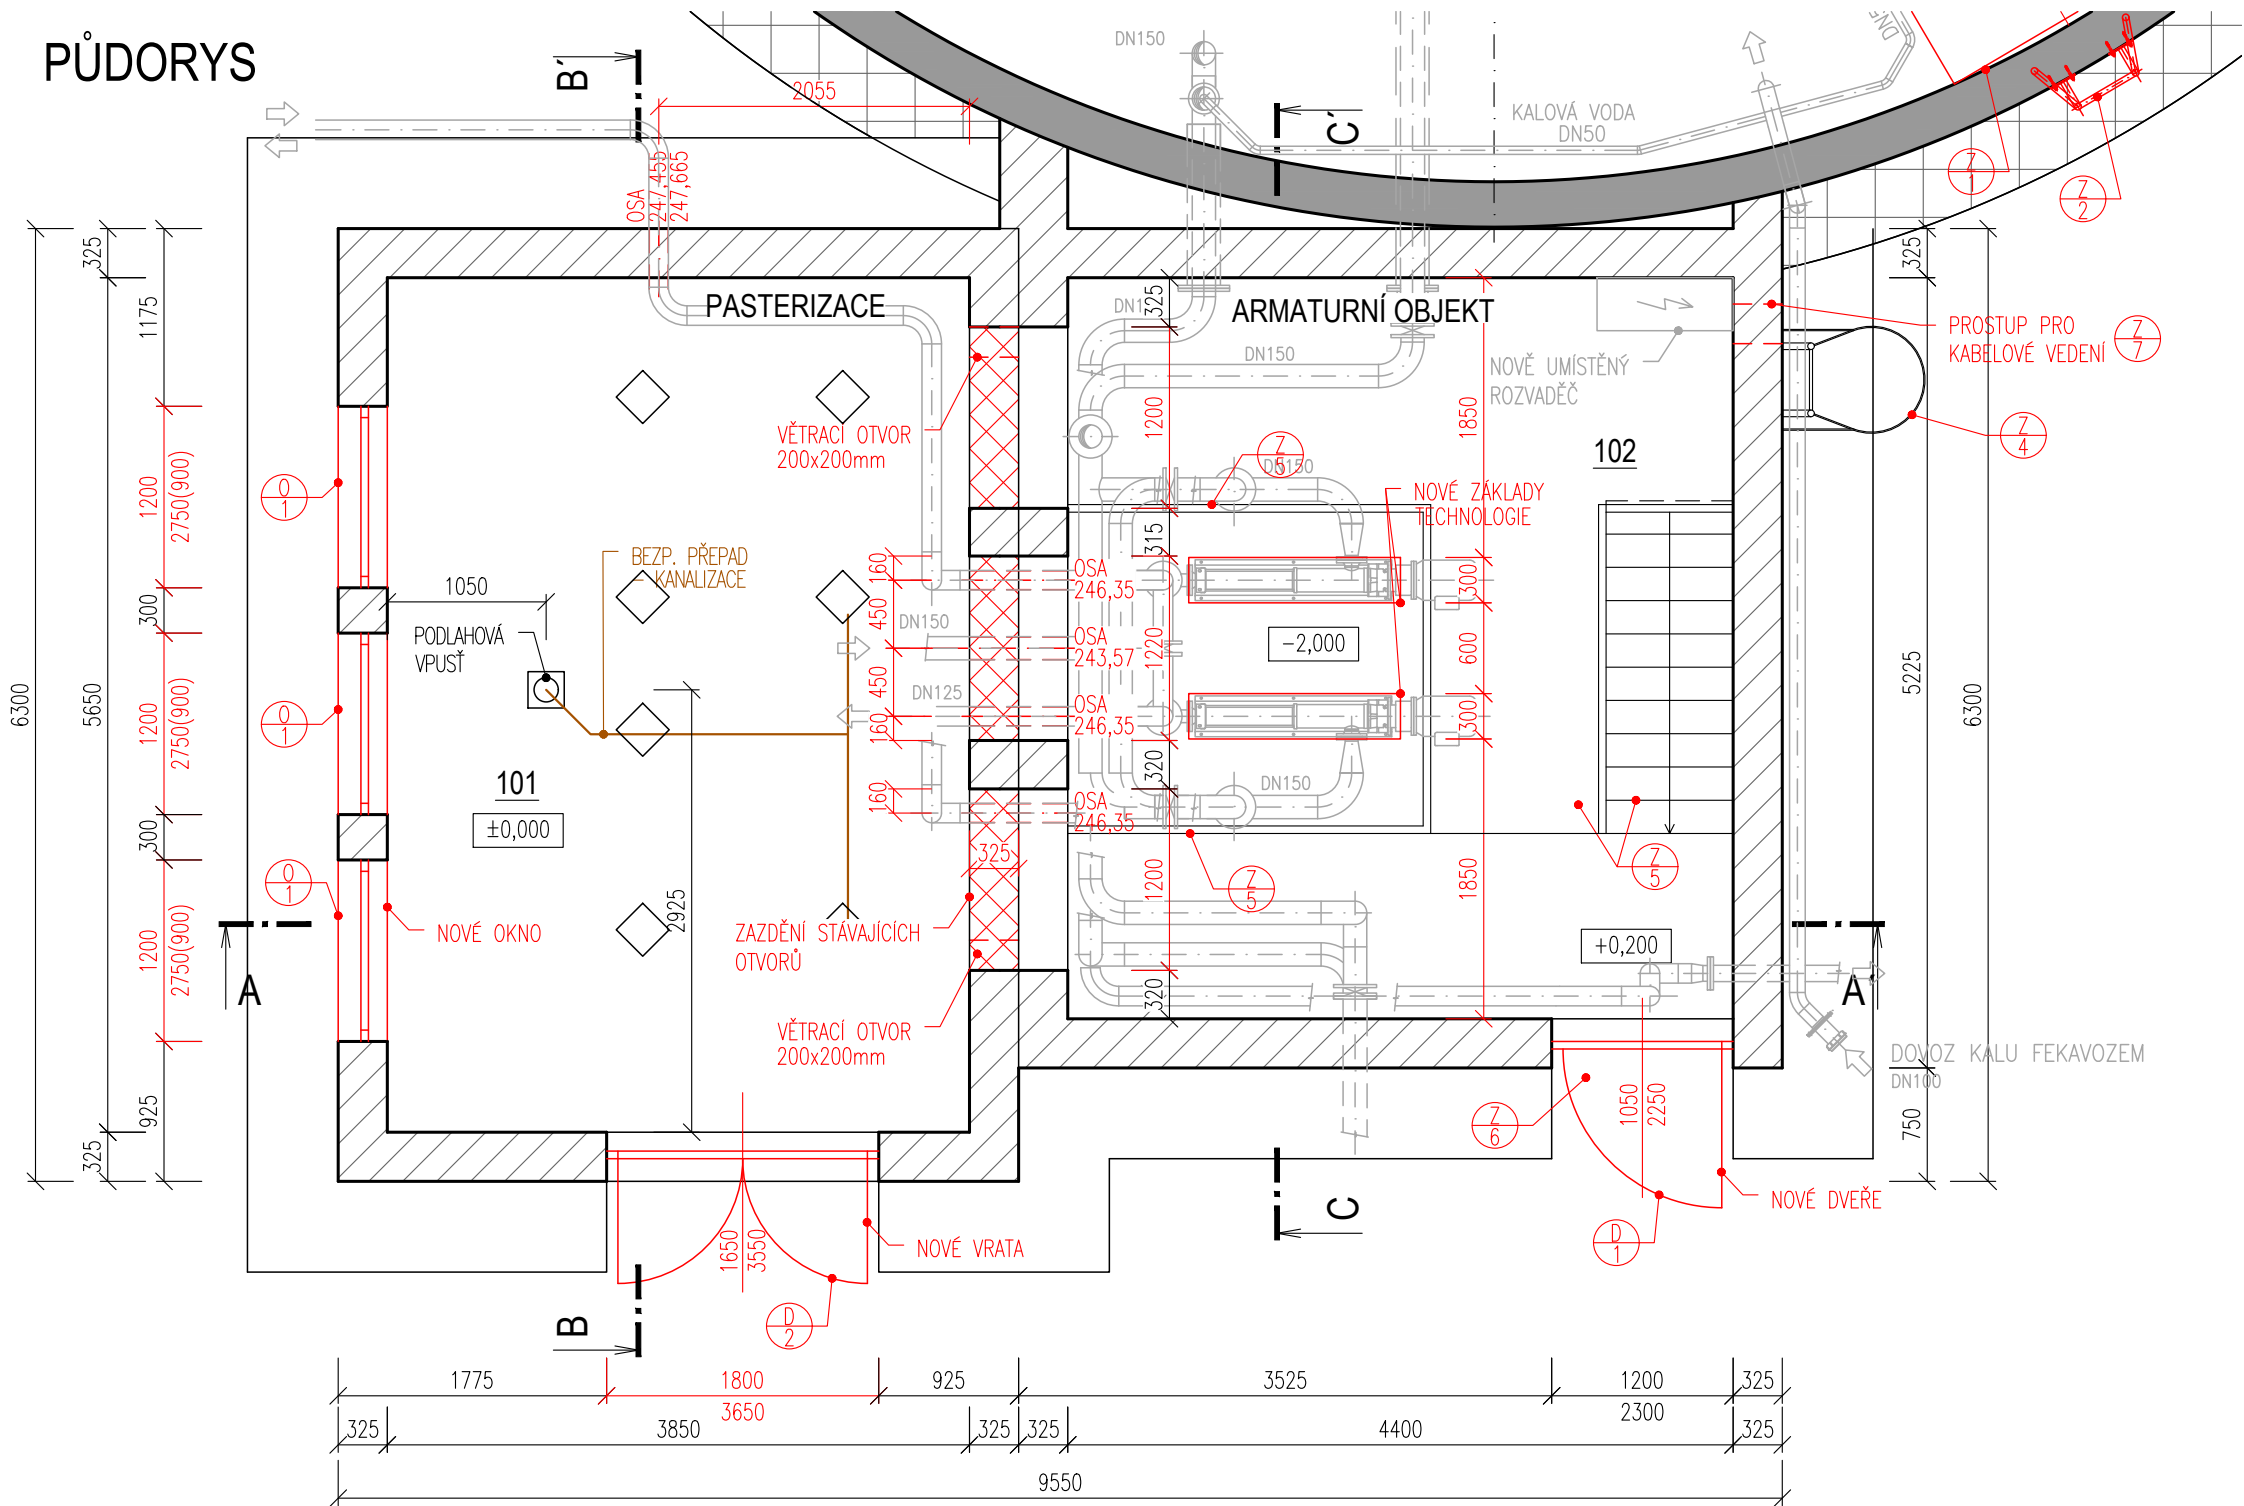

POZNÁMKA

- NOVÉ KONSTRUKCE:
- ZAZDĚNÍ STÁVAJÍCÍCH OTVORŮ MEZI PASTERIZACÍ A ARMATURNÍ KOMOROU
 - NOVÉ ZÁKLADY PRO TECHNOLOGII
 - NOVÁ PLASTOVÁ OKNA–3ks
 - NOVÉ NEREZOVÁ VRATA
 - NOVÉ NEREZOVÉ DVEŘE
 - NOVÝ SLZIČKOVÝ PLECH NA LÁVKU–9,4m²
 - NOVÝ NÁTĚR STÁVAJÍCÍHO SCHODIŠTĚ, ZÁBRADLÍ A LÁVKY
 - OPRAVA A DOPLNĚNÍ VNITŘNÍCH OMÍTEK
 - VÝMALBA STĚN A STROPŮ
 - NOVÝ EPOXIDOVÝ NÁTĚR PODLAHY PASTERIZACE
 - DOPLNĚNÍ SOKLU
 - NOVÁ HYDROIZOLACE STŘECHY–ASFALTOVÝ PÁS–30m²
 - NOVÉ KLEMPÍŘSKÉ VÝROBKY ATIKY

LEGENDA MÍSTNOSTÍ

OZN.	ÚČEL	PLOCHA [M2]	PODLAHA	POVRCH STĚN	POVRCH STROPU	POZNÁMKA
101	PASTERIZACE KALU	21,75	EPOXIDOVÝ NÁTĚR	VÁPENNOCEM. OMÍTKA	VÁPENNOCEM. OMÍTKA	–
102	ARMATURNÍ KOMORA	21,56	EPOXIDOVÝ NÁTĚR	VÁPENNOCEM. OMÍTKA	VÁPENNOCEM. OMÍTKA	–

LEGENDA MATERIÁLŮ

- STÁVAJÍCÍ ZDIVO
- NOVÉ ZDIVO

DOKUMENTACE STAVEBNÍCH OBJEKTŮ

SO 04 Kalové hospodářství ČOV
DSO 04.6 Uskladňovací nádrž

±0,000 = 243,10

Rev. č.	Datum	Schválil	Stručný popis změn

KOOPERACE V PROFESI	tel.: -
	e-mail: -
PRO DUIS s.r.o.	IČO: -

DUIS				DUIS S.R.O. Projektové a inženýrské služby Srbská 1546/21, 612 00 Brno E-mail: duis@duis.cz www.duis.cz			
Vypracoval:	Projektant:	Hl.ing.projekt:	Tech. kontrola:				
	Ing. Havlů	Ing. Havlů	Ing. Vach				
Objednatel:		Investor:		Formát:			
Svazek vodovodů a kanalizací Tišnovsko		Svazek vodovodů a kanalizací Tišnovsko			3 A4		
ČOV TIŠNOV, BŘEZINA - INTENZIFIKACE A ROZŠÍŘENÍ							
						Datum:	05/2022
						Stupeň:	DPS
						Soubor:	—
						Měřítko:	1:50
Příloha:				Číslo zakázky:	Č.přílohy:		
Pasterizace kalu - nové konstrukce - půdorys				1256	D.1.4.6-4		