
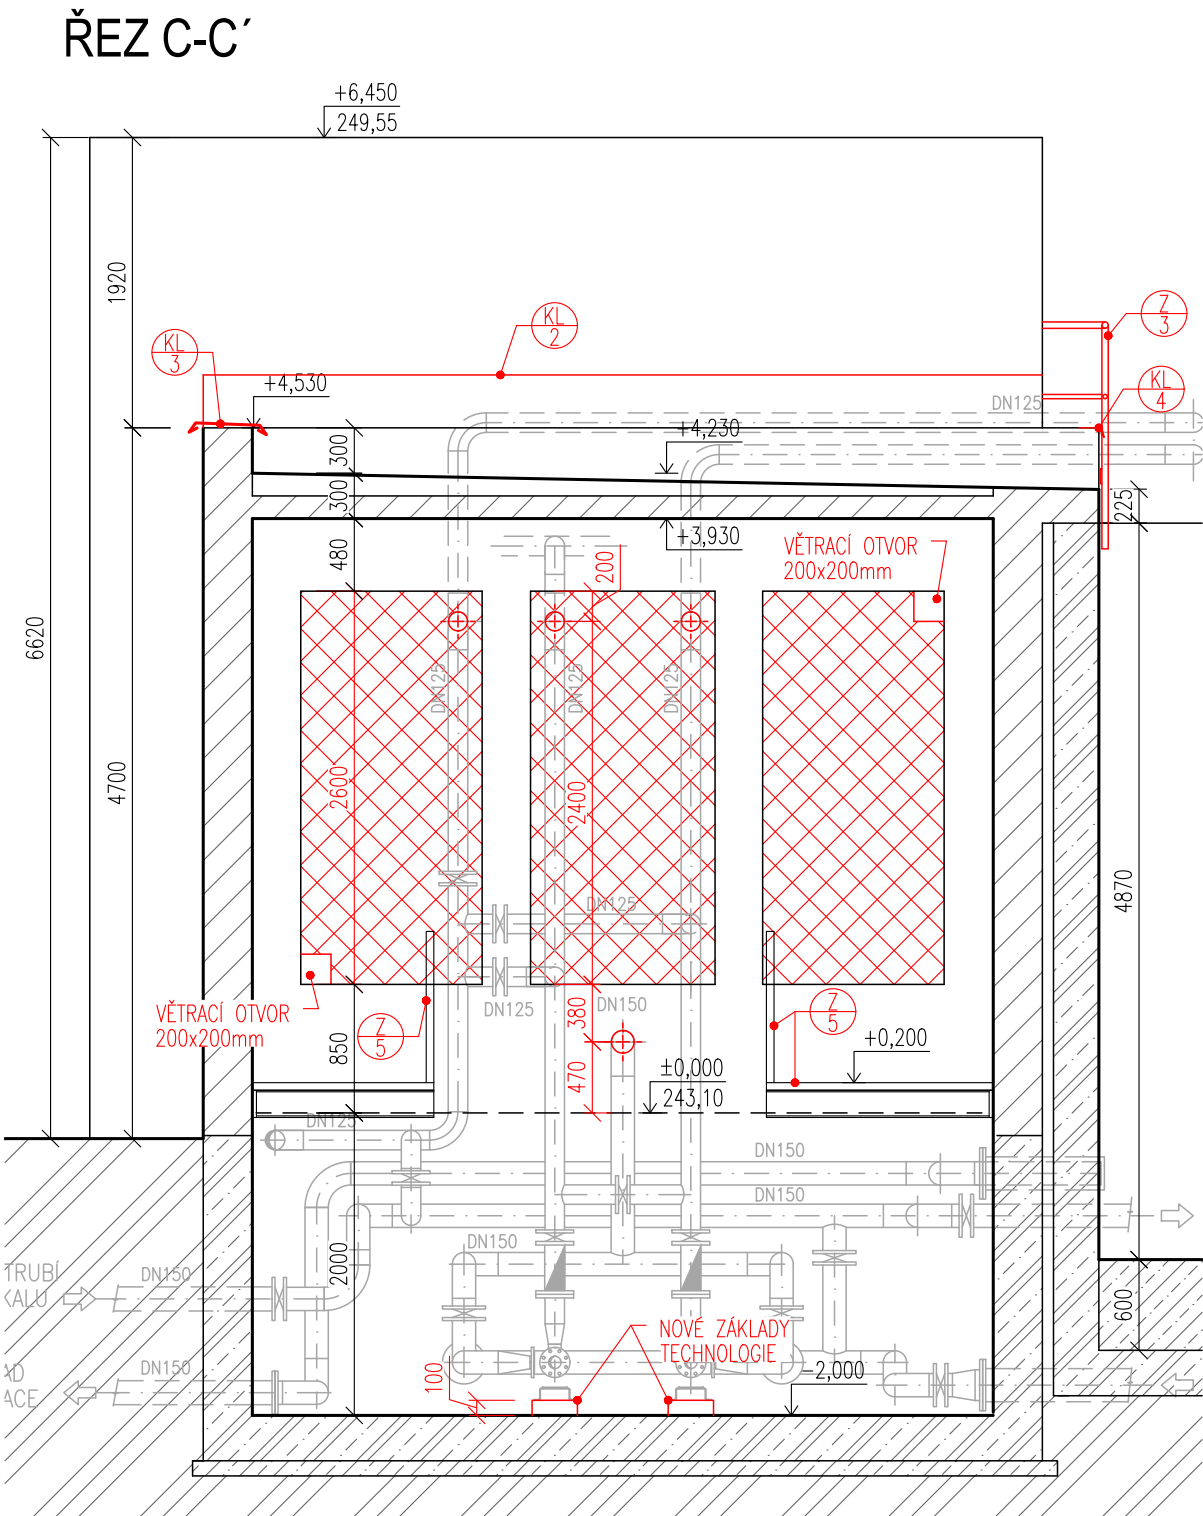
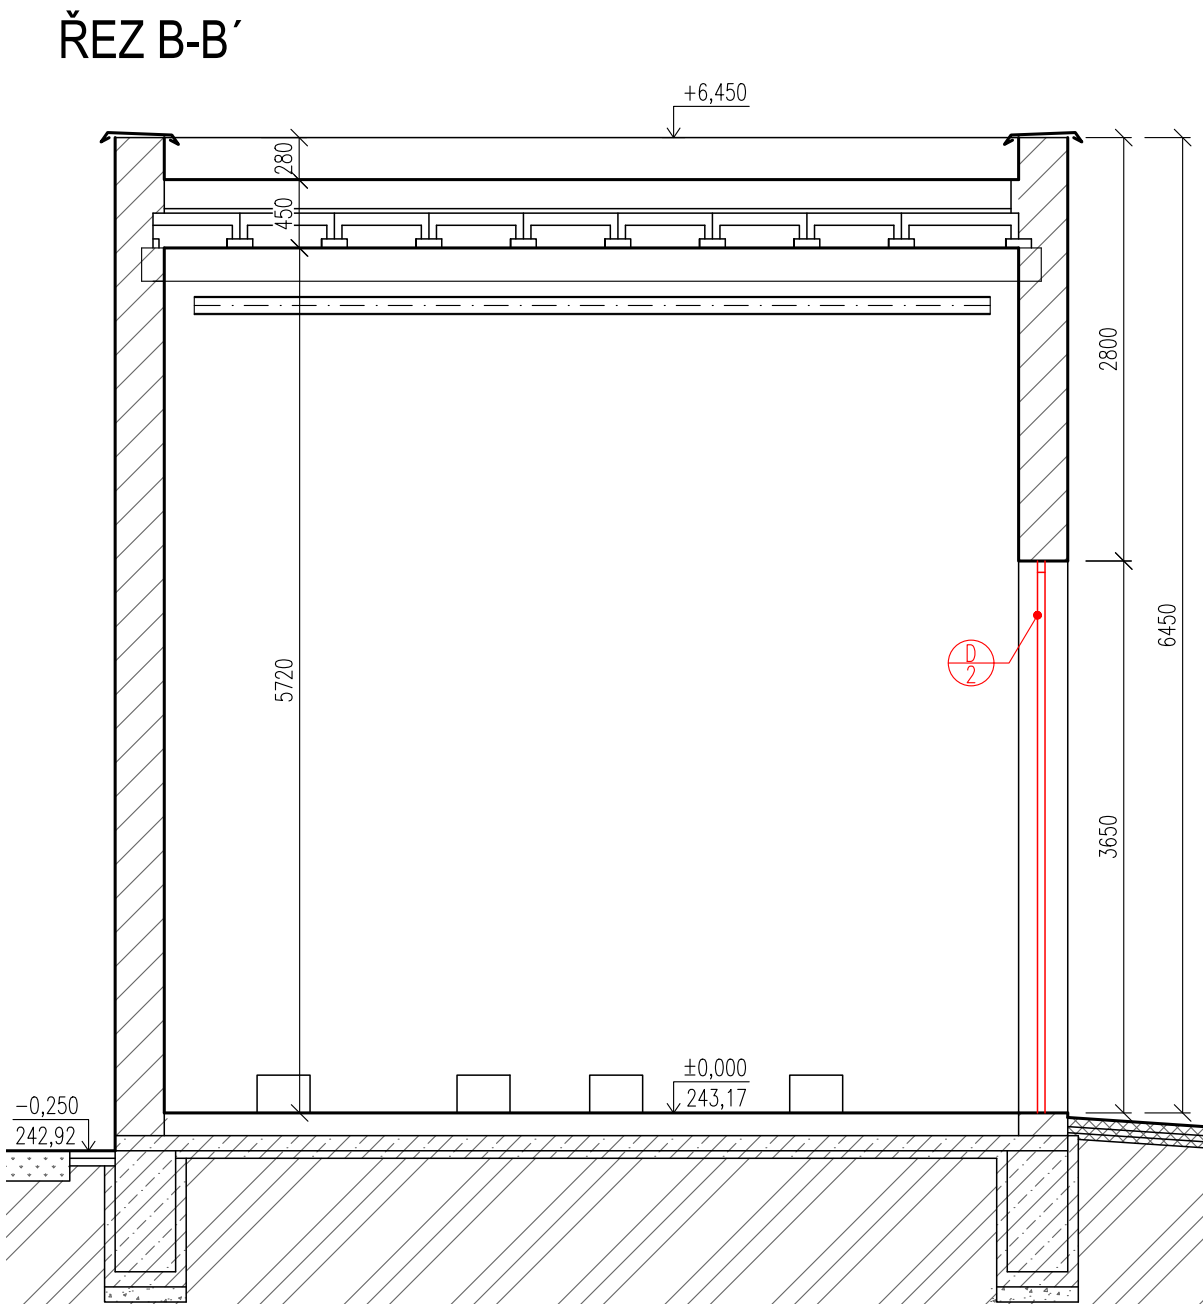


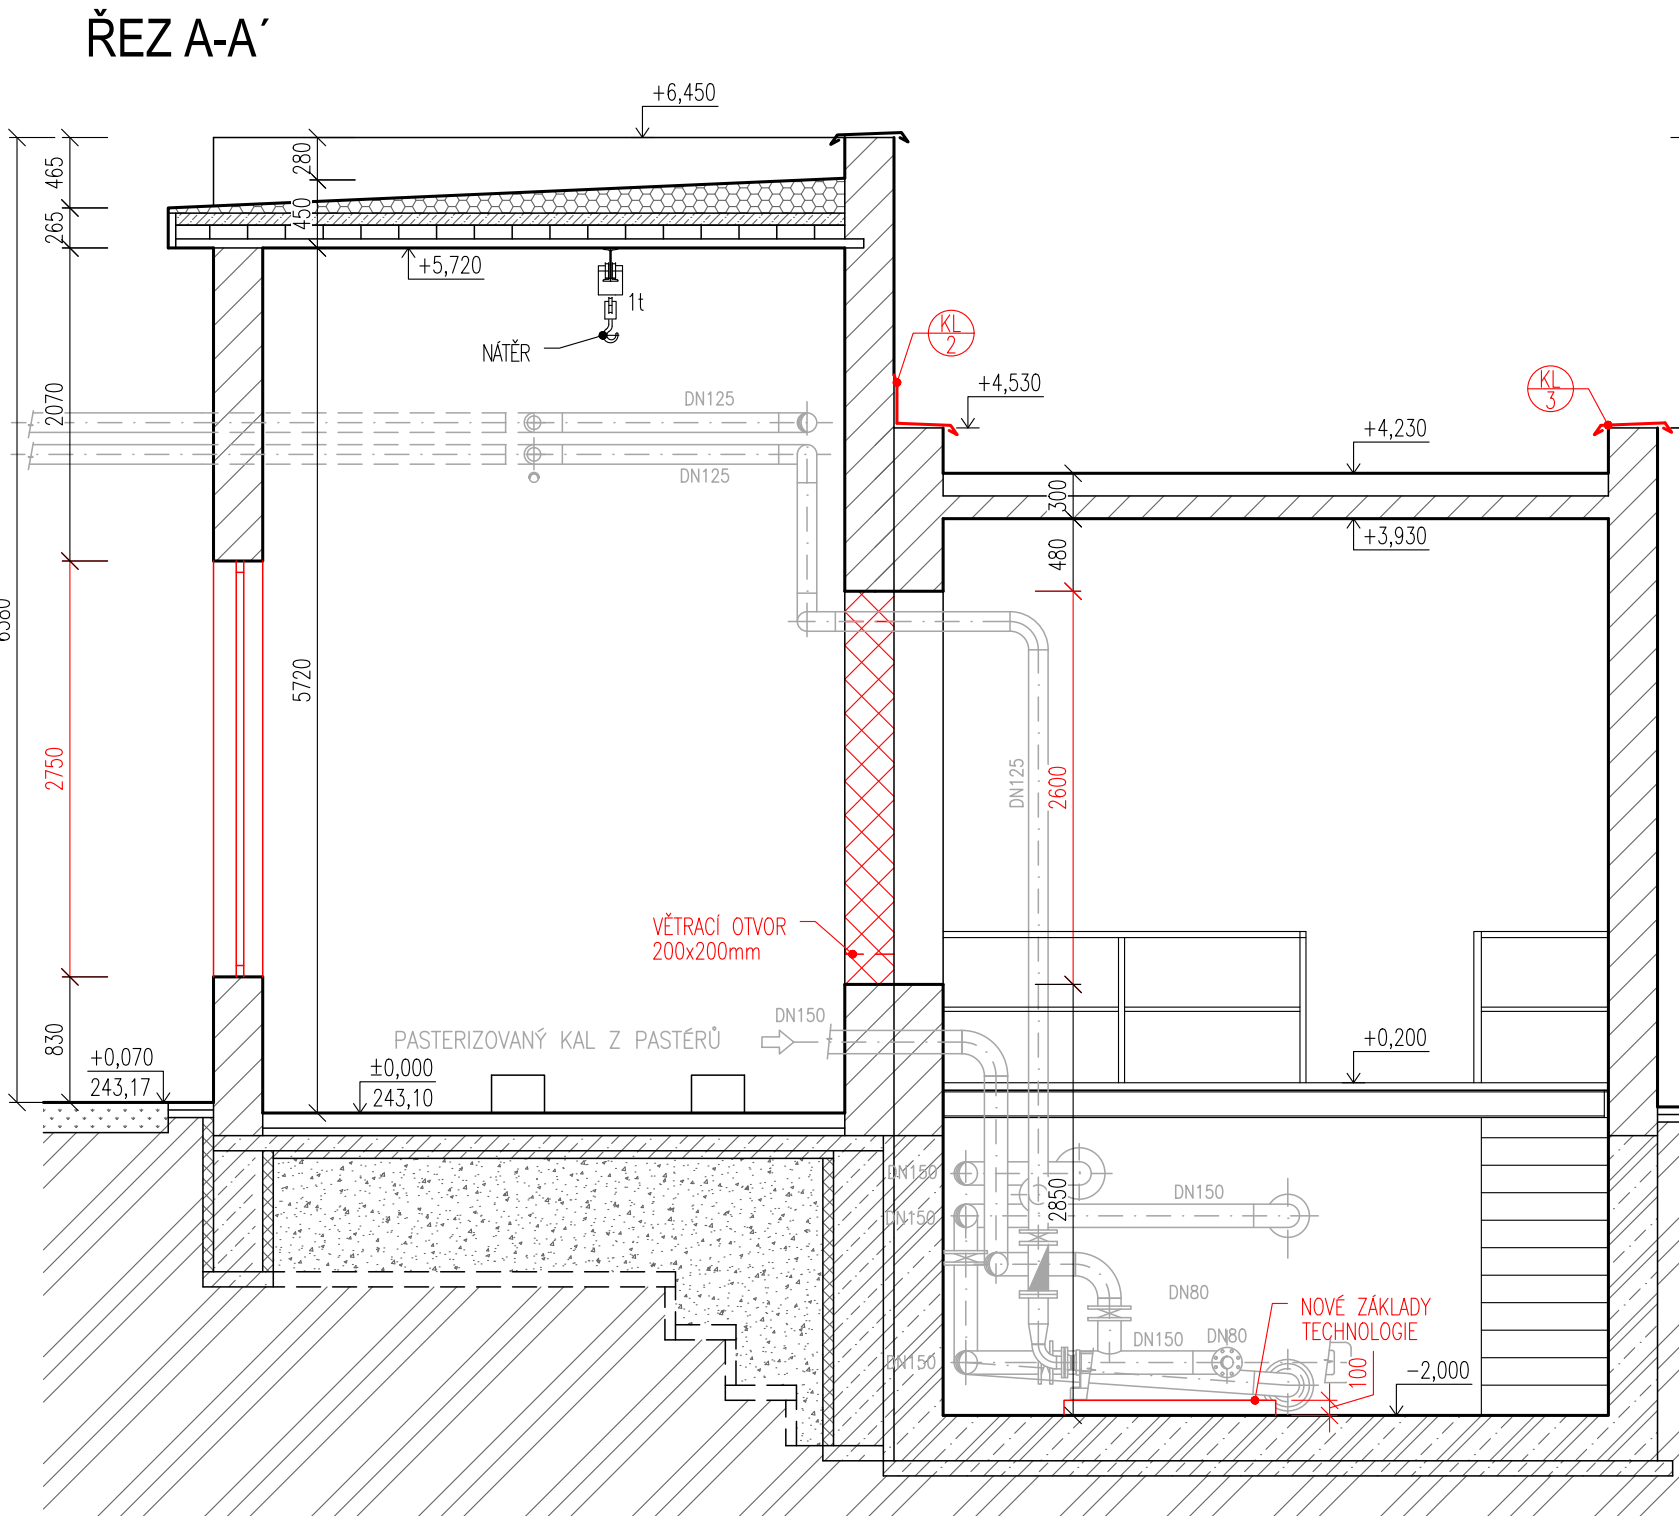

LEGENDA MATERIÁLŮ

- STÁVAJÍCÍ ZDIVO
- PROSTÝ BETON
- ŽELEZOBETON
- HUTNĚNÝ NÁSYP
- PŮVODNÍ ZEMINA
- NOVÉ ZDIVO

DOKUMENTACE STAVEBNÍCH OBJEKTŮ

SO 04 Kalové hospodářství ČOV

DSO 04.6 Uskladňovací nádrž

±0,000 = 243,10

Rev. č.	Datum	Schválil	Stručný popis změn
KOOPERACE V PROFESI			tel.: -
PRO DUIS s.r.o.			e-mail: -
			IČO: -

POZNÁMKA

- NOVÉ KONSTRUKCE:
- ZAZDĚNÍ STÁVAJÍCÍCH OTVORŮ MEZI PASTERIZACÍ A ARMATURNÍ KOMOROU
 - NOVÉ ZÁKLADY PRO TECHNOLOGII
 - NOVÁ PLASTOVÁ OKNA–3ks
 - NOVÉ NEREZOVÁ VRATA
 - NOVÉ NEREZOVÉ DVEŘE
 - NOVÝ SLZIČKOVÝ PLECH NA LÁVKU–9,4m²
 - NOVÝ NÁTĚR STÁVAJÍCÍHO SCHODIŠTĚ, ZÁBRADLÍ A LÁVKY
 - OPRAVA A DOPLNĚNÍ VNITŘNÍCH OMÍTEK
 - VÝMALBA STĚN A STROPŮ
 - NOVÝ EPOXIDOVÝ NÁTĚR PODLAHY PASTERIZACE
 - DOPLNĚNÍ SOKLU
 - NOVÁ HYDROIZOLACE STŘECHY–ASFALTOVÝ PÁS–30m²
 - NOVÉ KLEMPÍŘSKÉ VÝROBKY ATIKY

DUIS				DUIS s.r.o. Projektové a inženýrské služby Srbská 1546/21, 612 00 Brno E-mail: duis@duis.cz www.duis.cz	
Vypracoval:	Projektant:	Hl.ing.projektu:	Tech. kontrola:	Formát:	4 A4
Ing. Havlů		Ing. Havlů	Ing. Vach	Datum:	05/2022
Objednatel:				Stupeň:	DPS
Svazek vodovodů a kanalizací Třšnovsko				Soubor:	–
Akce:				Měřítko:	1:50
ČOV TIŠNOV, BŘEZINA -				Číslo zakázky:	1256
INTENZIFIKACE A ROZŠÍŘENÍ				Č.přílohy:	D.1.4.6-5
Příloha:				Pasterizace kalu - nové konstrukce - řezy	