



ŽEBŘÍK Z/2 - POHLED

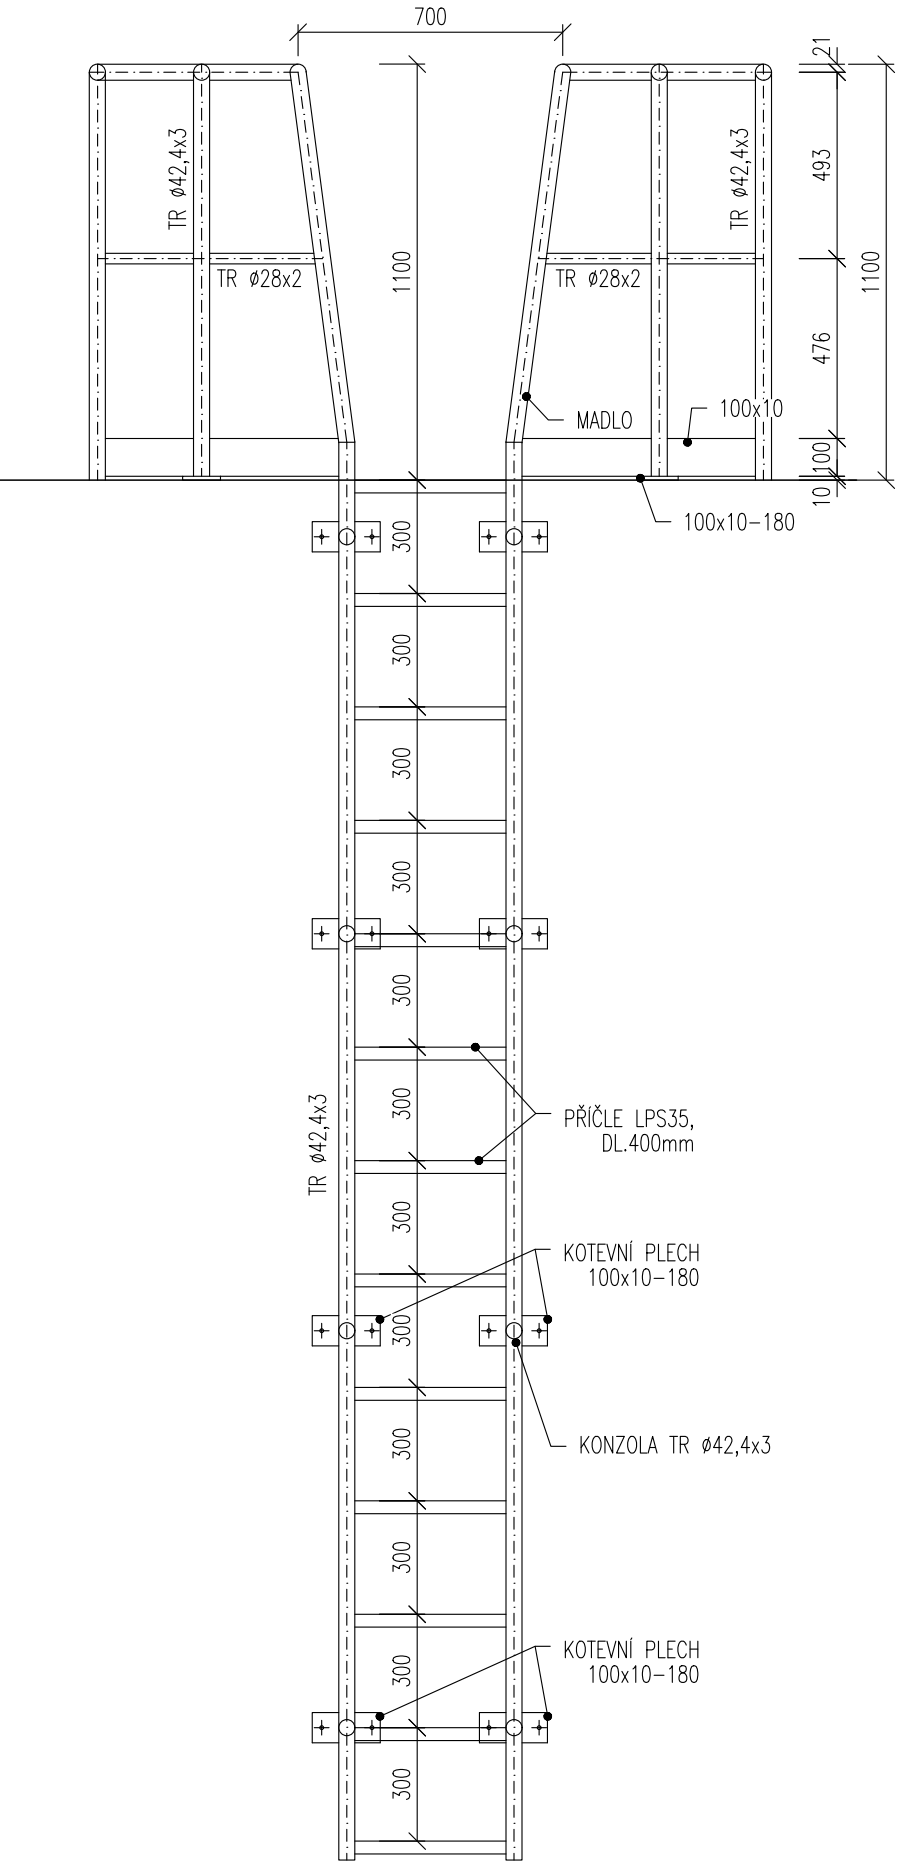

PŘÍČNÝ ŘEZ

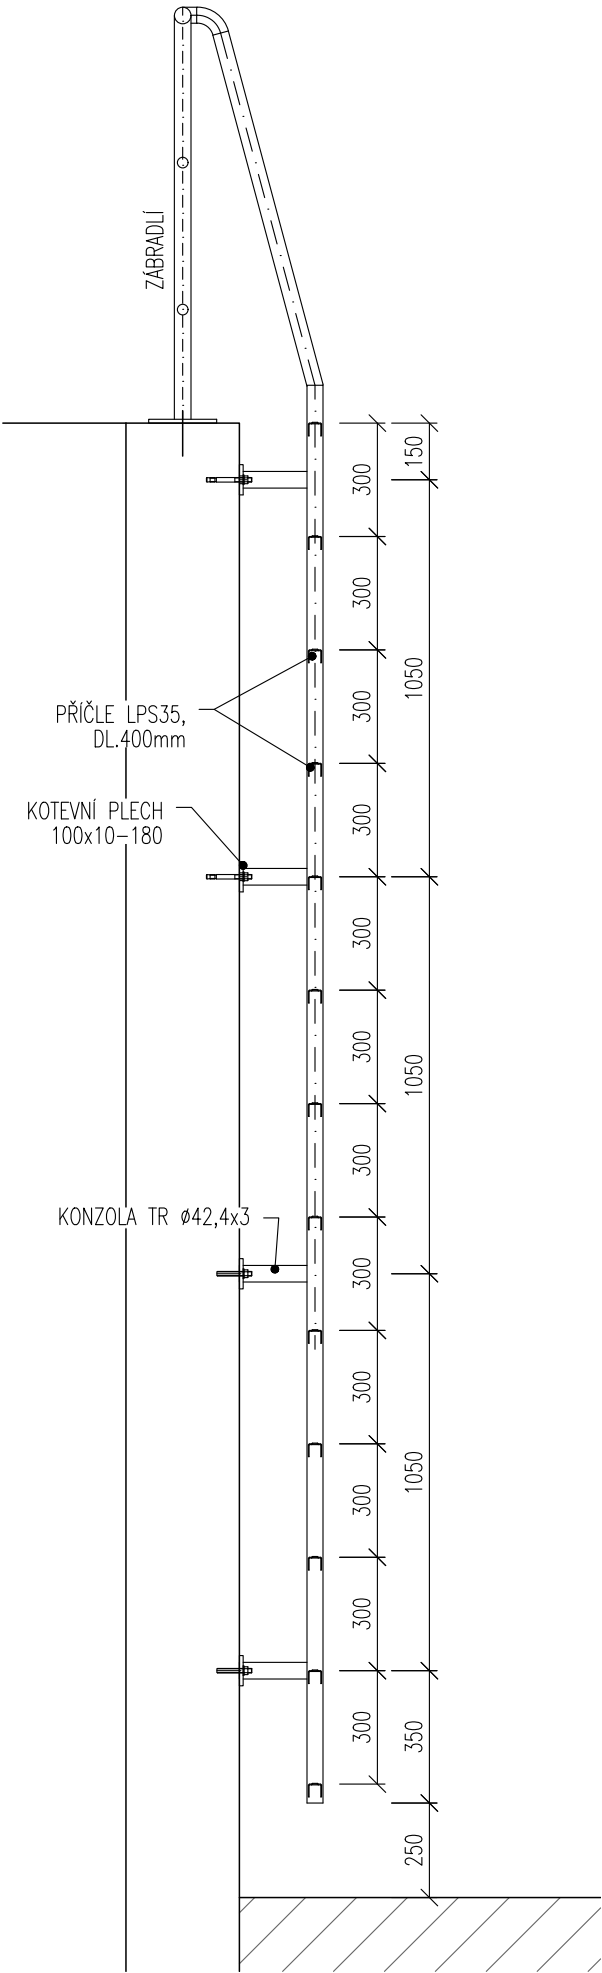

VÝPIS MATERIÁLU Z/2

NÁZEV	MATERIÁL		POČET [ks]	MNOŽSTVÍ CEL. [m,m²]	HMOTNOST [kg]	
					JEDN.	CELKEM
ŠTĚŘÍN	Tr. 42,4x3-4,75	NEREZ 17240	2	9,50	2.97	28.22
ŽEBŘÍKOVÁ PŘÍČLE	LSP 35-400	NEREZ 17240	13	13,00	1.00	13.00
KOTEVNÍ PLECH	Plo. 100x10-180	NEREZ 17240	8	1.44	8.00	11.52
KONZOLA	Tr. 42,4x3-200	NEREZ 17240	8	1.60	2.97	4.75
NEREZ CEL. [kg]		57.49	OCEL CEL. [kg]		CELKEM [kg]	
				CELKEM [kg]		57.49
				PŘÍRÁŽKA (SVARY) 5%		2.87
				CELKEM [kg]		60.36

POZNÁMKA

VEŠKERÉ KOTVENÍ DO BETONOVÝCH KONSTRUKCÍ POMOCÍ KOTEV HILTY HSA-R M12x115 35/20/-
KONSTRUKCE ŠROUBOVÁ – MATERIÁL
– OCEL S235–ŽÁROVĚ POZINKOVÁNO
– OCEL NEREZOVÁ 17240 (ZÁBRADLÍ)
ROHOVÉ SPOJE ZÁBRADLÍ POMOCÍ VARNÝCH KOLEN
PŘÍČLE S PROTISKLUZOVOU ÚPRAVOU.

DOKUMENTACE STAVEBNÍCH OBJEKTŮ

SO 04 Kalové hospodářství ČOV
DSO 04.6 Uskladňovací nádrž

±0,000 = 243,10

Rev. č.	Datum	Schválil	Stručný popis změn

KOOPERACE V PROFESI		tel.: -
		e-mail: -
PRO DUIS s.r.o.		IČO: -

				DUIS S.R.O. Projektové a inženýrské služby Srbská 1546/21, 612 00 Brno E-mail: duis@duis.cz www.uis.cz	
Vypracoval:	Projektant: Ing. Havlů <i>Havlů</i>	Hl.ing.projektu: Ing. Havlů <i>Havlů</i>	Tech. kontrola: Ing. Vach <i>mg</i>		
Objednatel: Svazek vodovodů a kanalizací Tišnovsko		Investor: Svazek vodovodů a kanalizací Tišnovsko		Formát:	2 A4
Akce: ČOV TIŠNOV, BŘEZINA - INTENZIFIKACE A ROZŠÍŘENÍ				Datum:	05/2022
				Stupeň:	DPS
				Soubor:	—
				Měřítko:	1:50
				Příloha: Pasterizace kalu - zámečnický výrobek Z/2 - žebřík	