
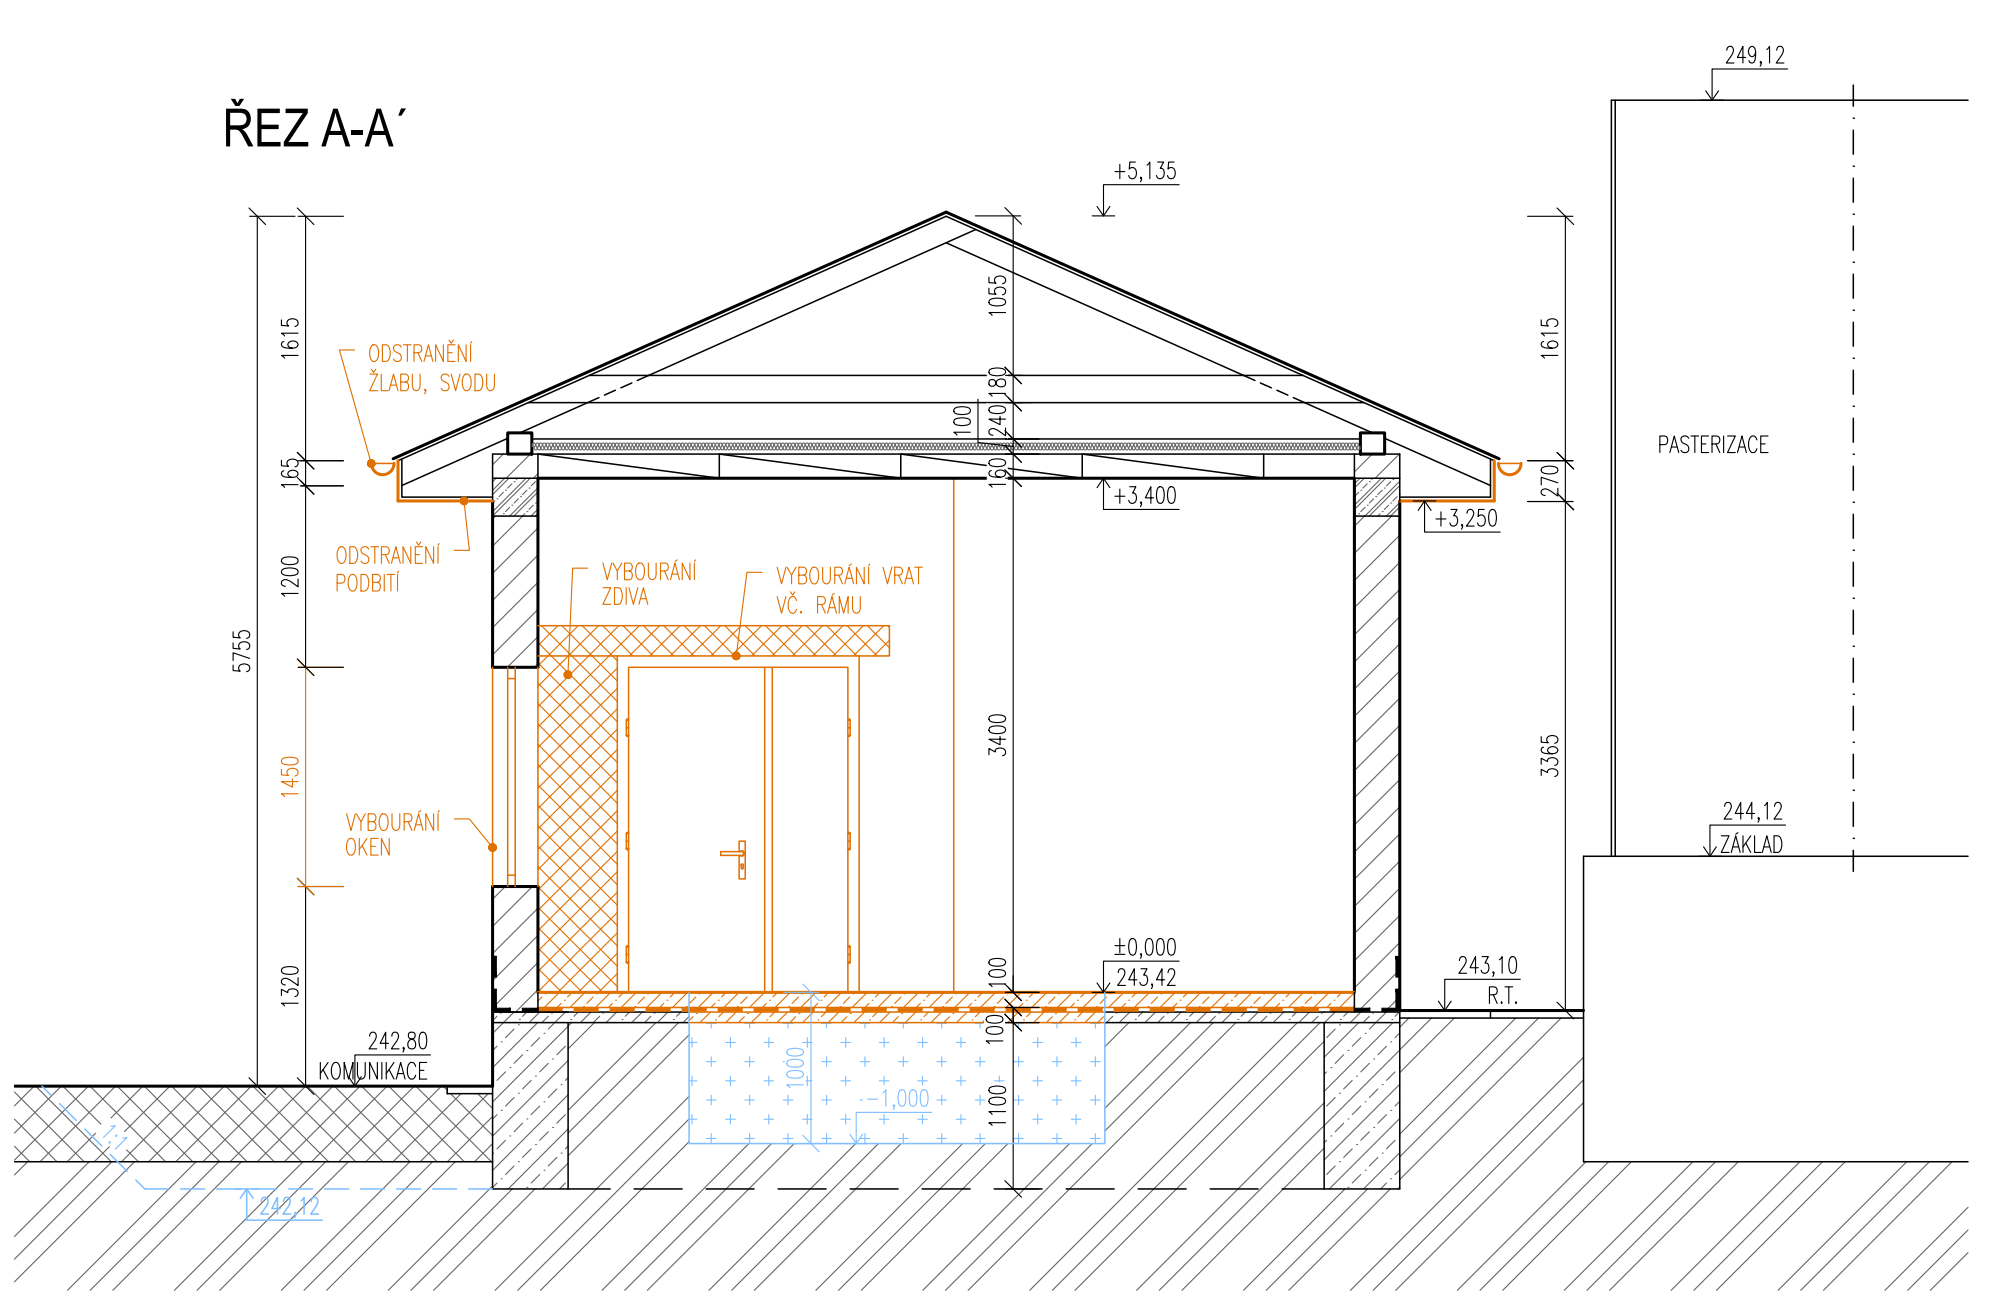
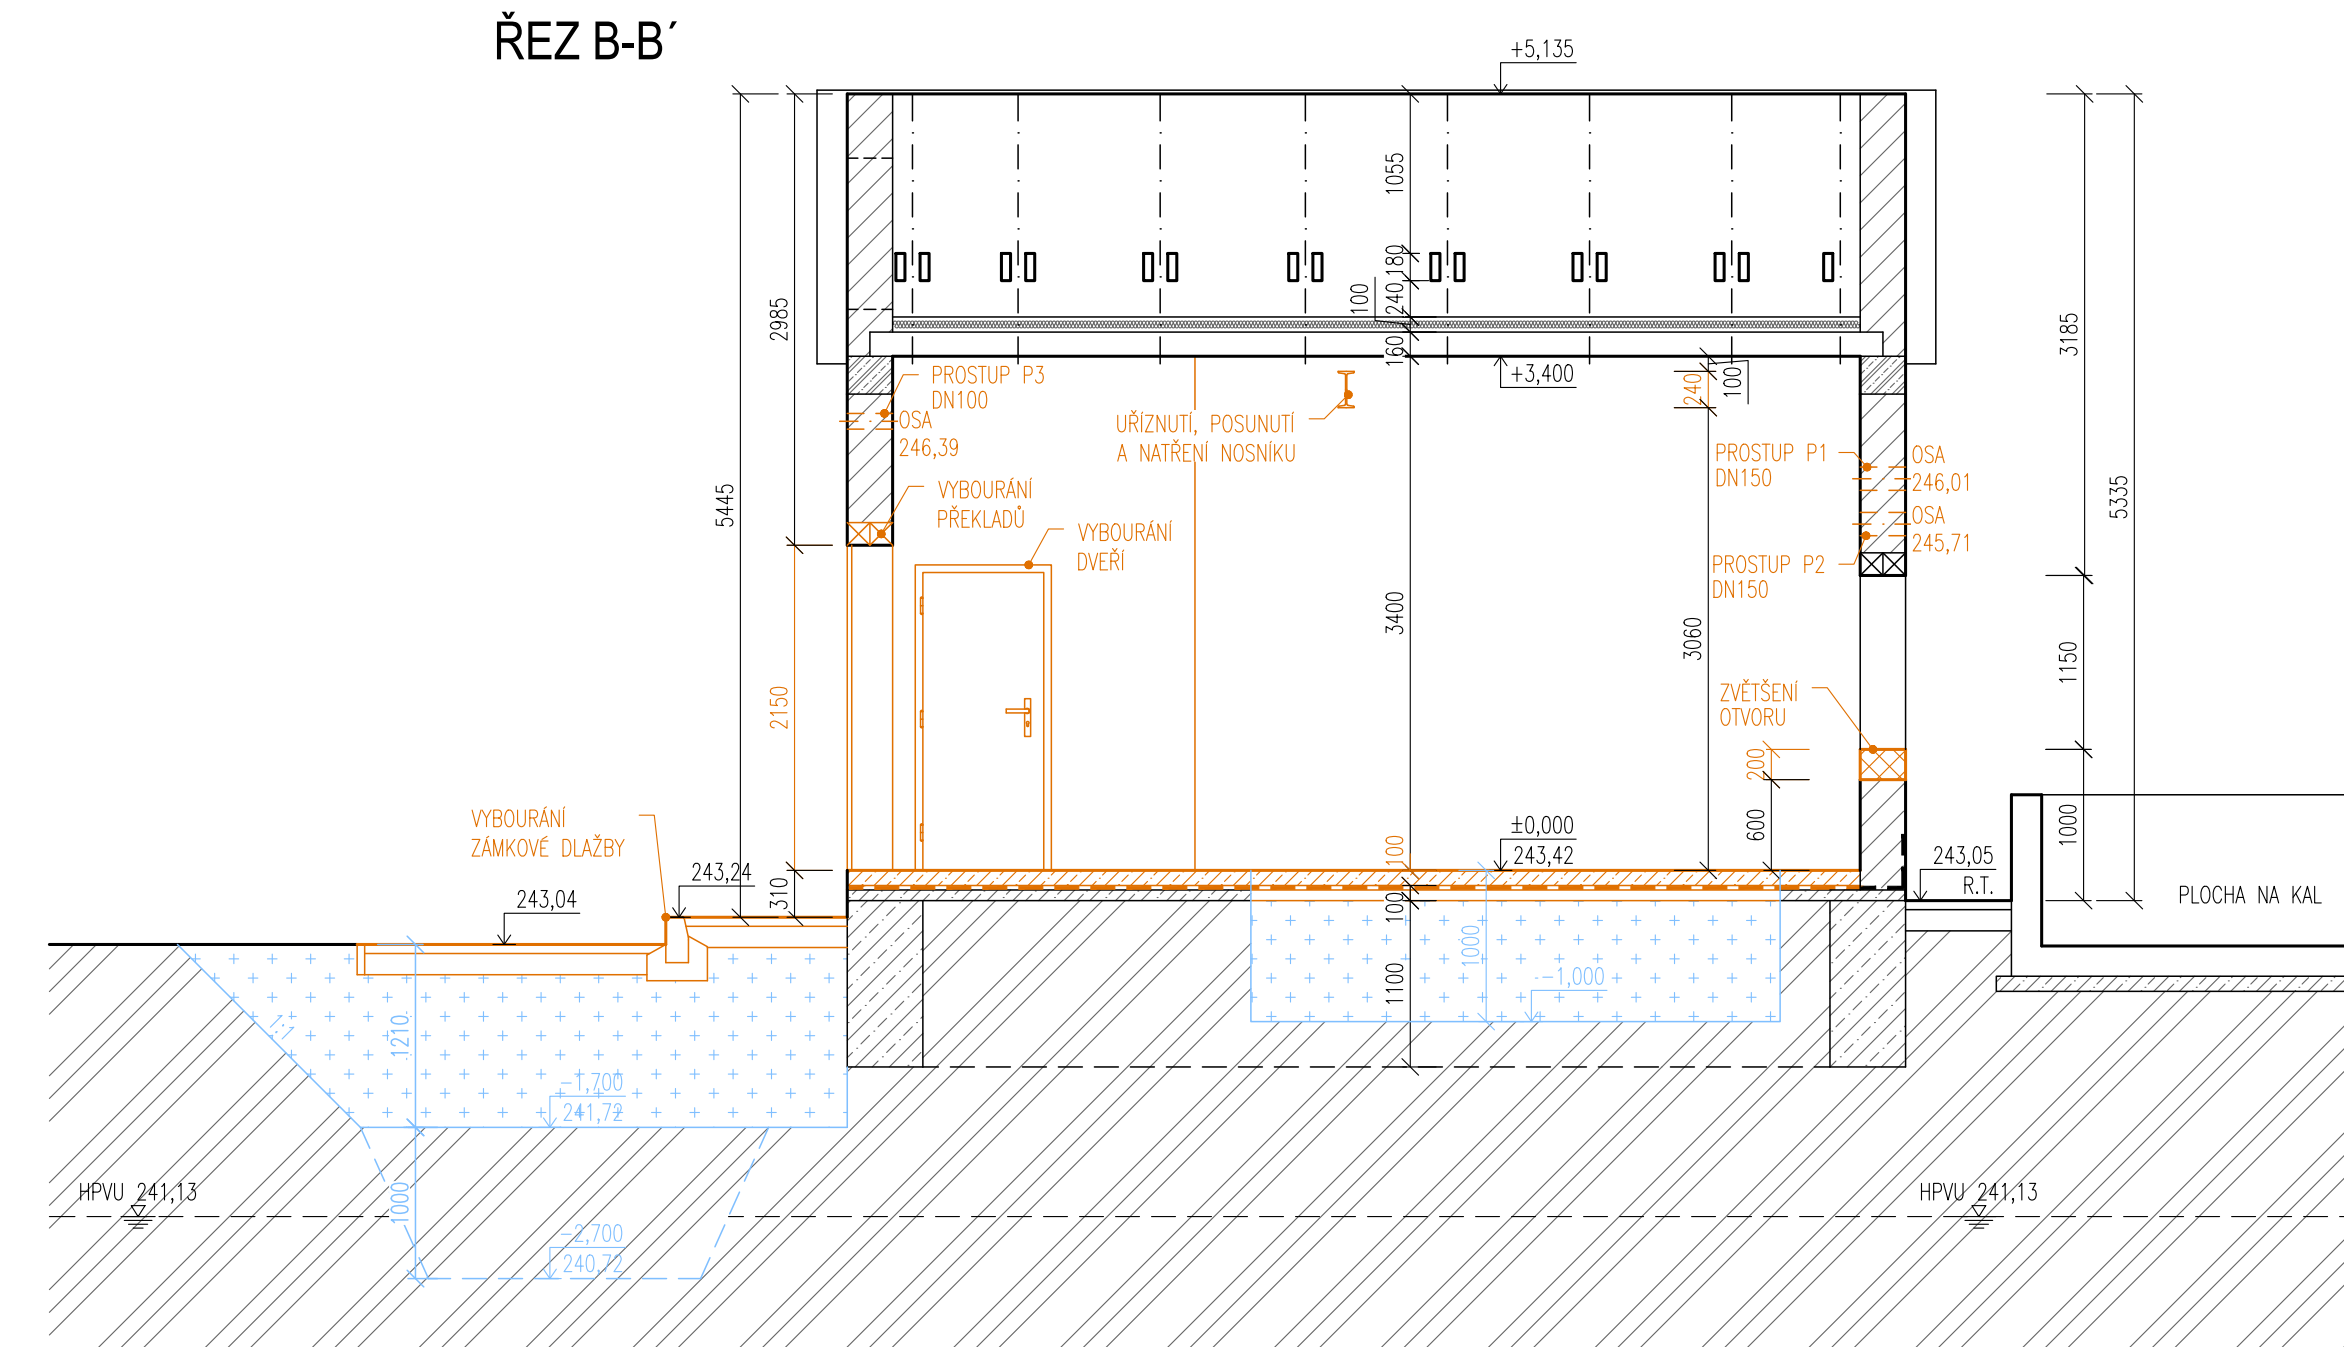


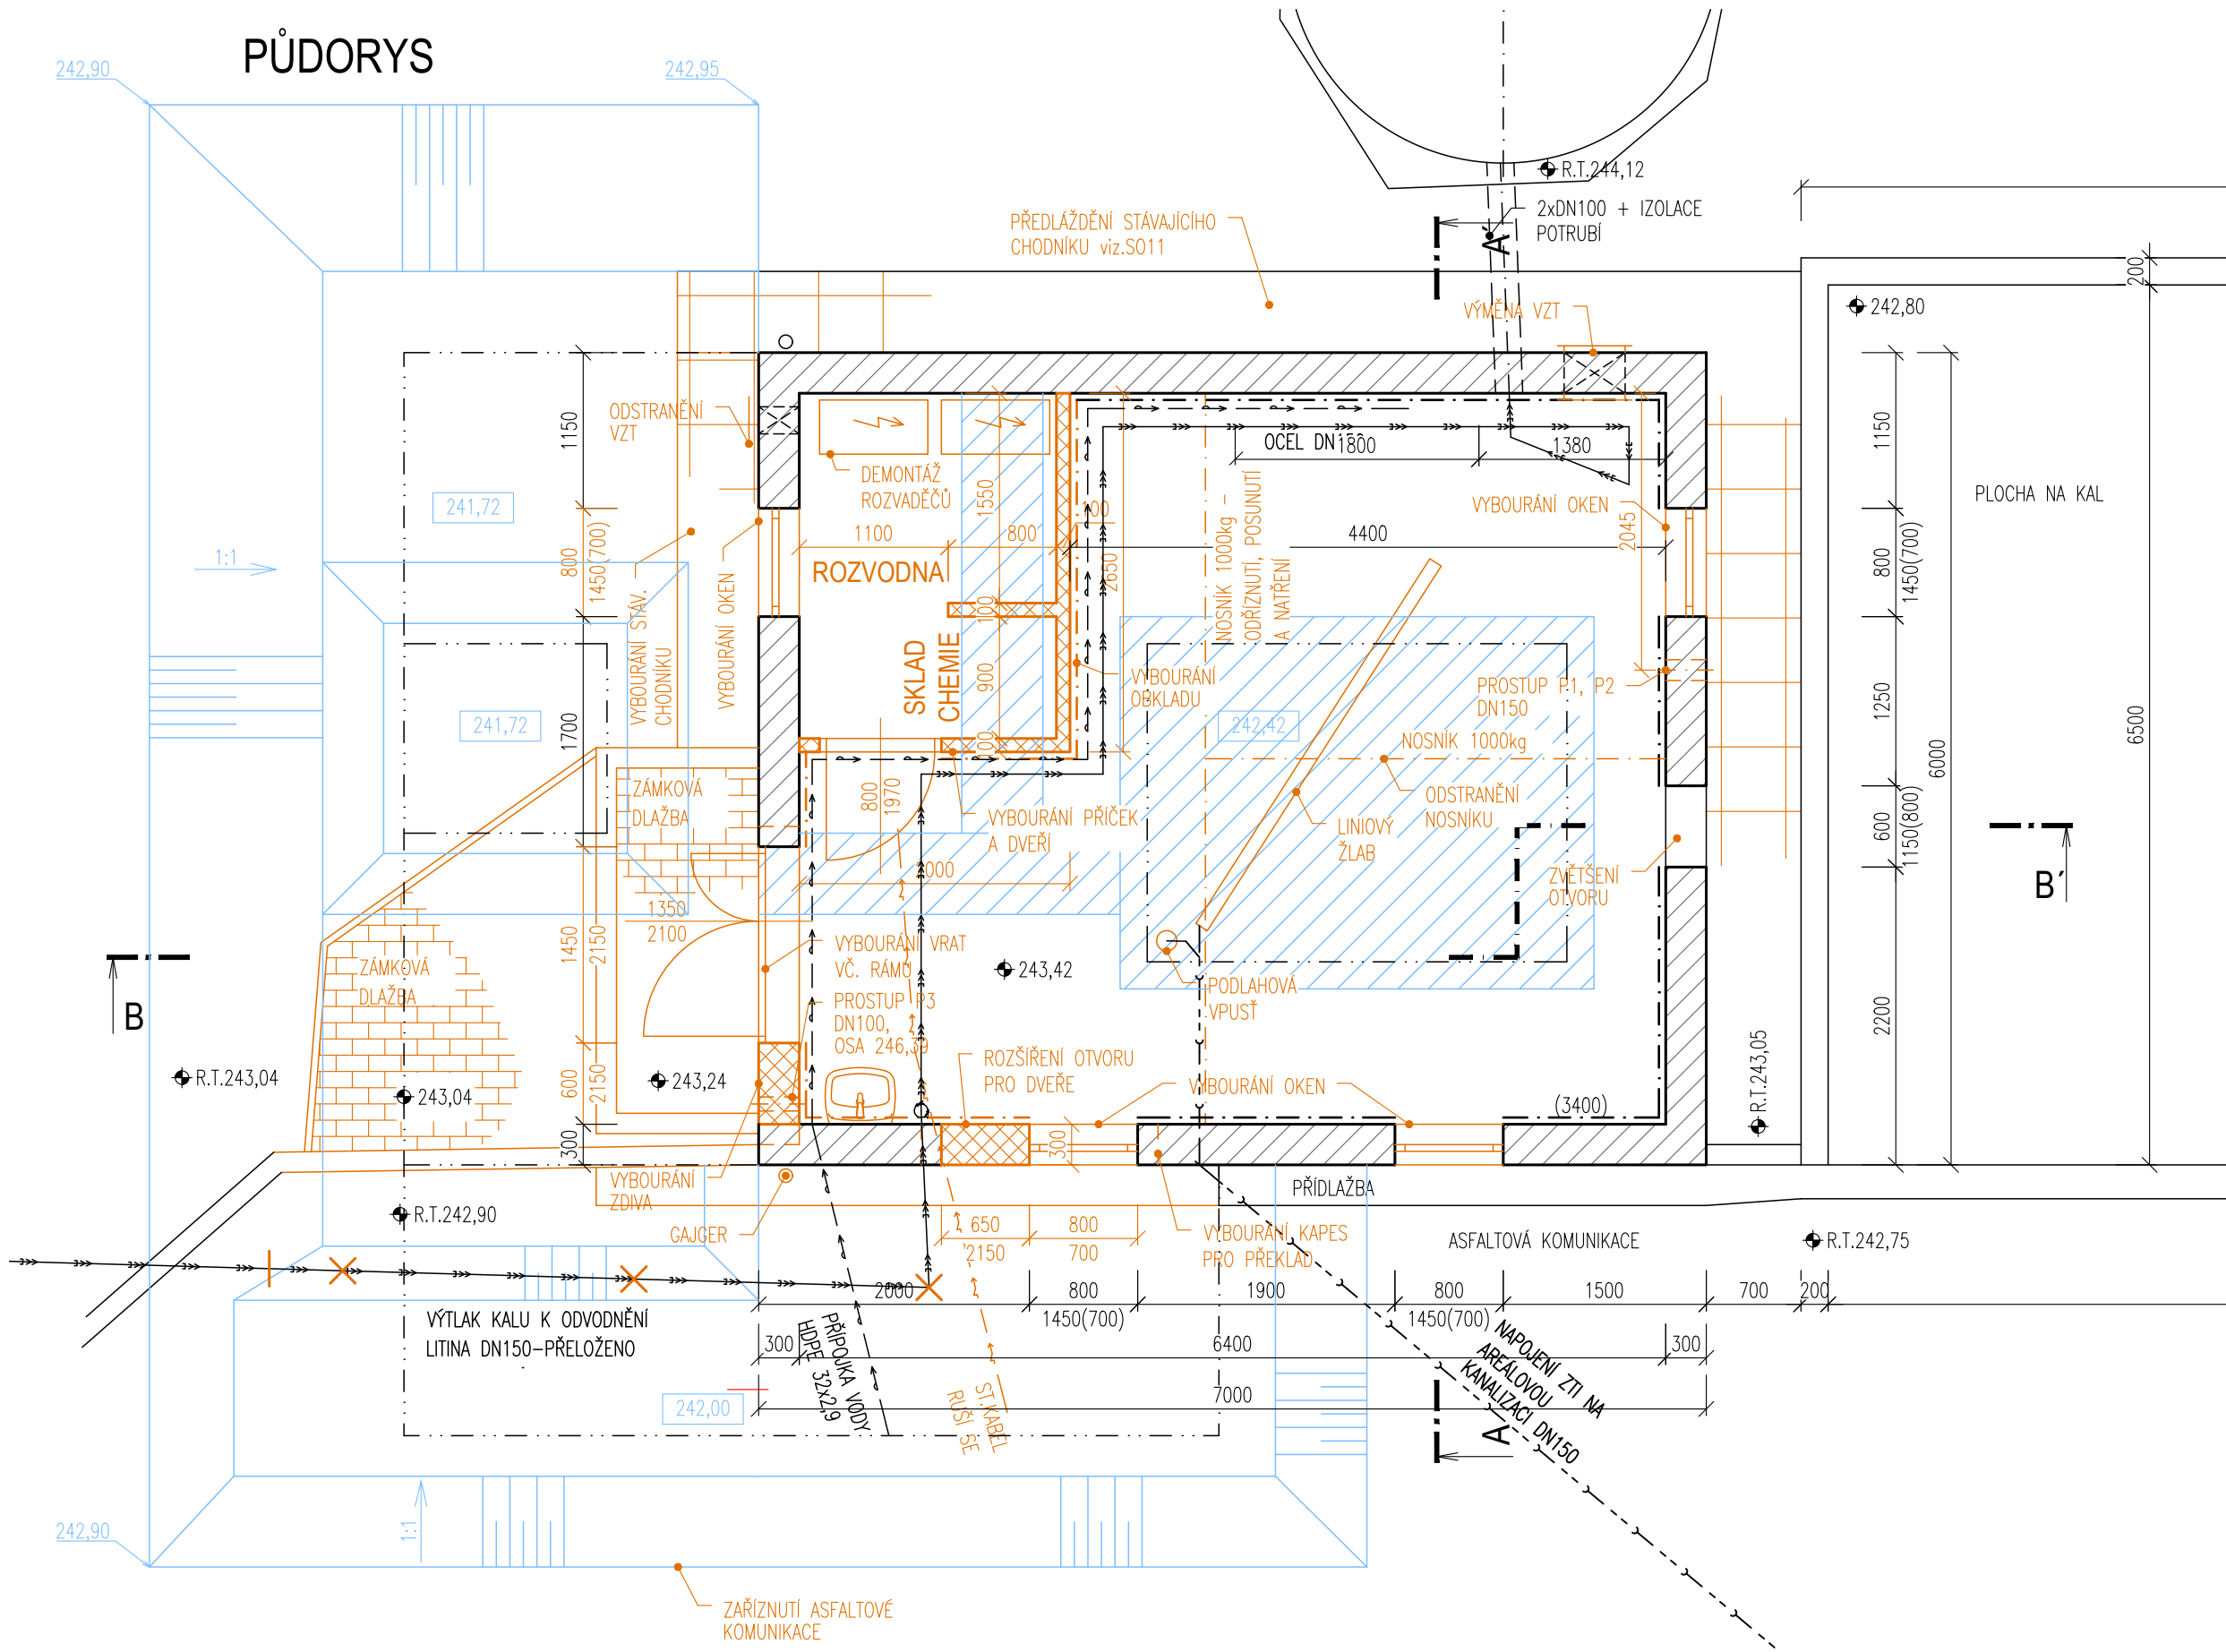

LEGENDA MATERIÁLŮ

- STÁVAJÍCÍ KONSTRUKCE
- BOURANÉ KONSTRUKCE

KUBATURY ZEMNÍCH PRACÍ

- VÝKOP STAVEBNÍ JÁMY PRO PŘÍSTAVBU OBJEKTU ODVODNĚNÍ KALU cca 60m³
- SEJMUTÍ ORNICE TL.100mm NA PLOŠE 27m²
- VÝKOP VE STÁVAJÍCÍ BUDOVĚ PRO NOVÉ ZÁKLADY POD TECHNOLOGII cca 9,65m³

POZNÁMKA

- ČERPAČÍ STUDNA OSAZENÁ Z BETONOVÝCH SKRUŽÍ Ø0,5m v.500mm (2ks) NA LOŽE Z DRCENÉHO KAMENIVA FR.16-32 TL.200mm
- SOUČÁSTI STAVEBNÍCH PRACÍ JSOU: BOURACÍ PRÁCE: ODSTRANĚNÍ STÁVAJÍCÍHO OKAPOVÉHO CHODNIKU ODSTRANĚNÍ STÁVAJÍCÍ ZÁMKOVÉ DLAŽBY ZAŘÍZNUTÍ ASFALTOVÉ PLOCHY V MÍSTĚ NOVE RAMPY VYBOURÁNÍ STÁVAJÍCÍCH PŘÍČEK V OBJEKTU VYBOURÁNÍ DVEŘÍ VČETNĚ ZÁRUBNĚ VYBOURÁNÍ VSTUPNÍCH VRAT VČ. ZÁRUBNĚ (VRATA NEPOŠKODIT!!!) VYBOURÁNÍ STÁVAJÍCÍCH PŘEKLADŮ NAD VRATY, VYBOURÁNÍ KAPES PRO NOVÝ PŘEKLAD, ROZŠÍŘENÍ STÁV. OTVORU VYBOURÁNÍ OKEN VYBOURÁNÍ STÁV. PŘEKLADU NAD OKEM, VYBOURÁNÍ KAPES PRO NOVÝ PŘEKLAD, VYBOURÁNÍ OTVORU PRO NOVE DVEŘE VYBOURÁNÍ STÁVAJÍCÍHO ZTI VYBOURÁNÍ VNITŘNÍHO A VNĚJŠÍHO OBKLADU VYBOURÁNÍ VNITŘNÍ DLAŽBY A VRSTEV PODLAHY VČ. HYDROIZOLACE

- SOUČÁSTI TECHNOLOGICKÉ DODÁVKY JSOU: DEMONTÁŽE: DEMONTÁŽ KOMPLETNÍHO TECHNOLOGICKÉHO ZAŘÍZENÍ VČETNĚ TRUBNÍCH ROZVODŮ ODSTRANĚNÍ STÁVAJÍCÍCH ROZVADĚČŮ

DOKUMENTACE STAVEBNÍCH OBJEKTŮ

SO 04 Kalové hospodářství ČOV
DSO 04.7 Odvodnění kalu s homogenizační nádrží
±0,000 = 243,42

Rev. č.	Datum	Schválil	Stručný popis změn

KOOPERACE V PROFESI	tel.: -
	e-mail: -
PRO DUIS s.r.o.	iČO: -

				DUIS S.R.O. Projektové a inženýrské služby Srbská 1546/21, 612 00 Brno E-mail: duis@duis.cz www.duis.cz		
Vypracoval:	Projektant:	Hl.ing.projektuj:	Tech. kontrola:			
	Ing. Havlík	Ing. Havlík	Ing. Vach			
Objednatel:		Investor:			Formát:	
Svazek vodovodů a kanalizací Tišnovsko		Svazek vodovodů a kanalizací Tišnovsko			6 A4	
ČOV TIŠNOV, BŘEZINA - INTENZIFIKACE A ROZŠÍŘENÍ					Datum:	
					05/2022	
					Stupeň:	
					DPS	
					Soubor:	
					—	
					Měřítko:	
					1:50	
Příloha:					Číslo zakázky:	Č.přílohy:
Budova odvodnění kalu - půdorys					1256	D.1.4.7-1