


PŮDORYS

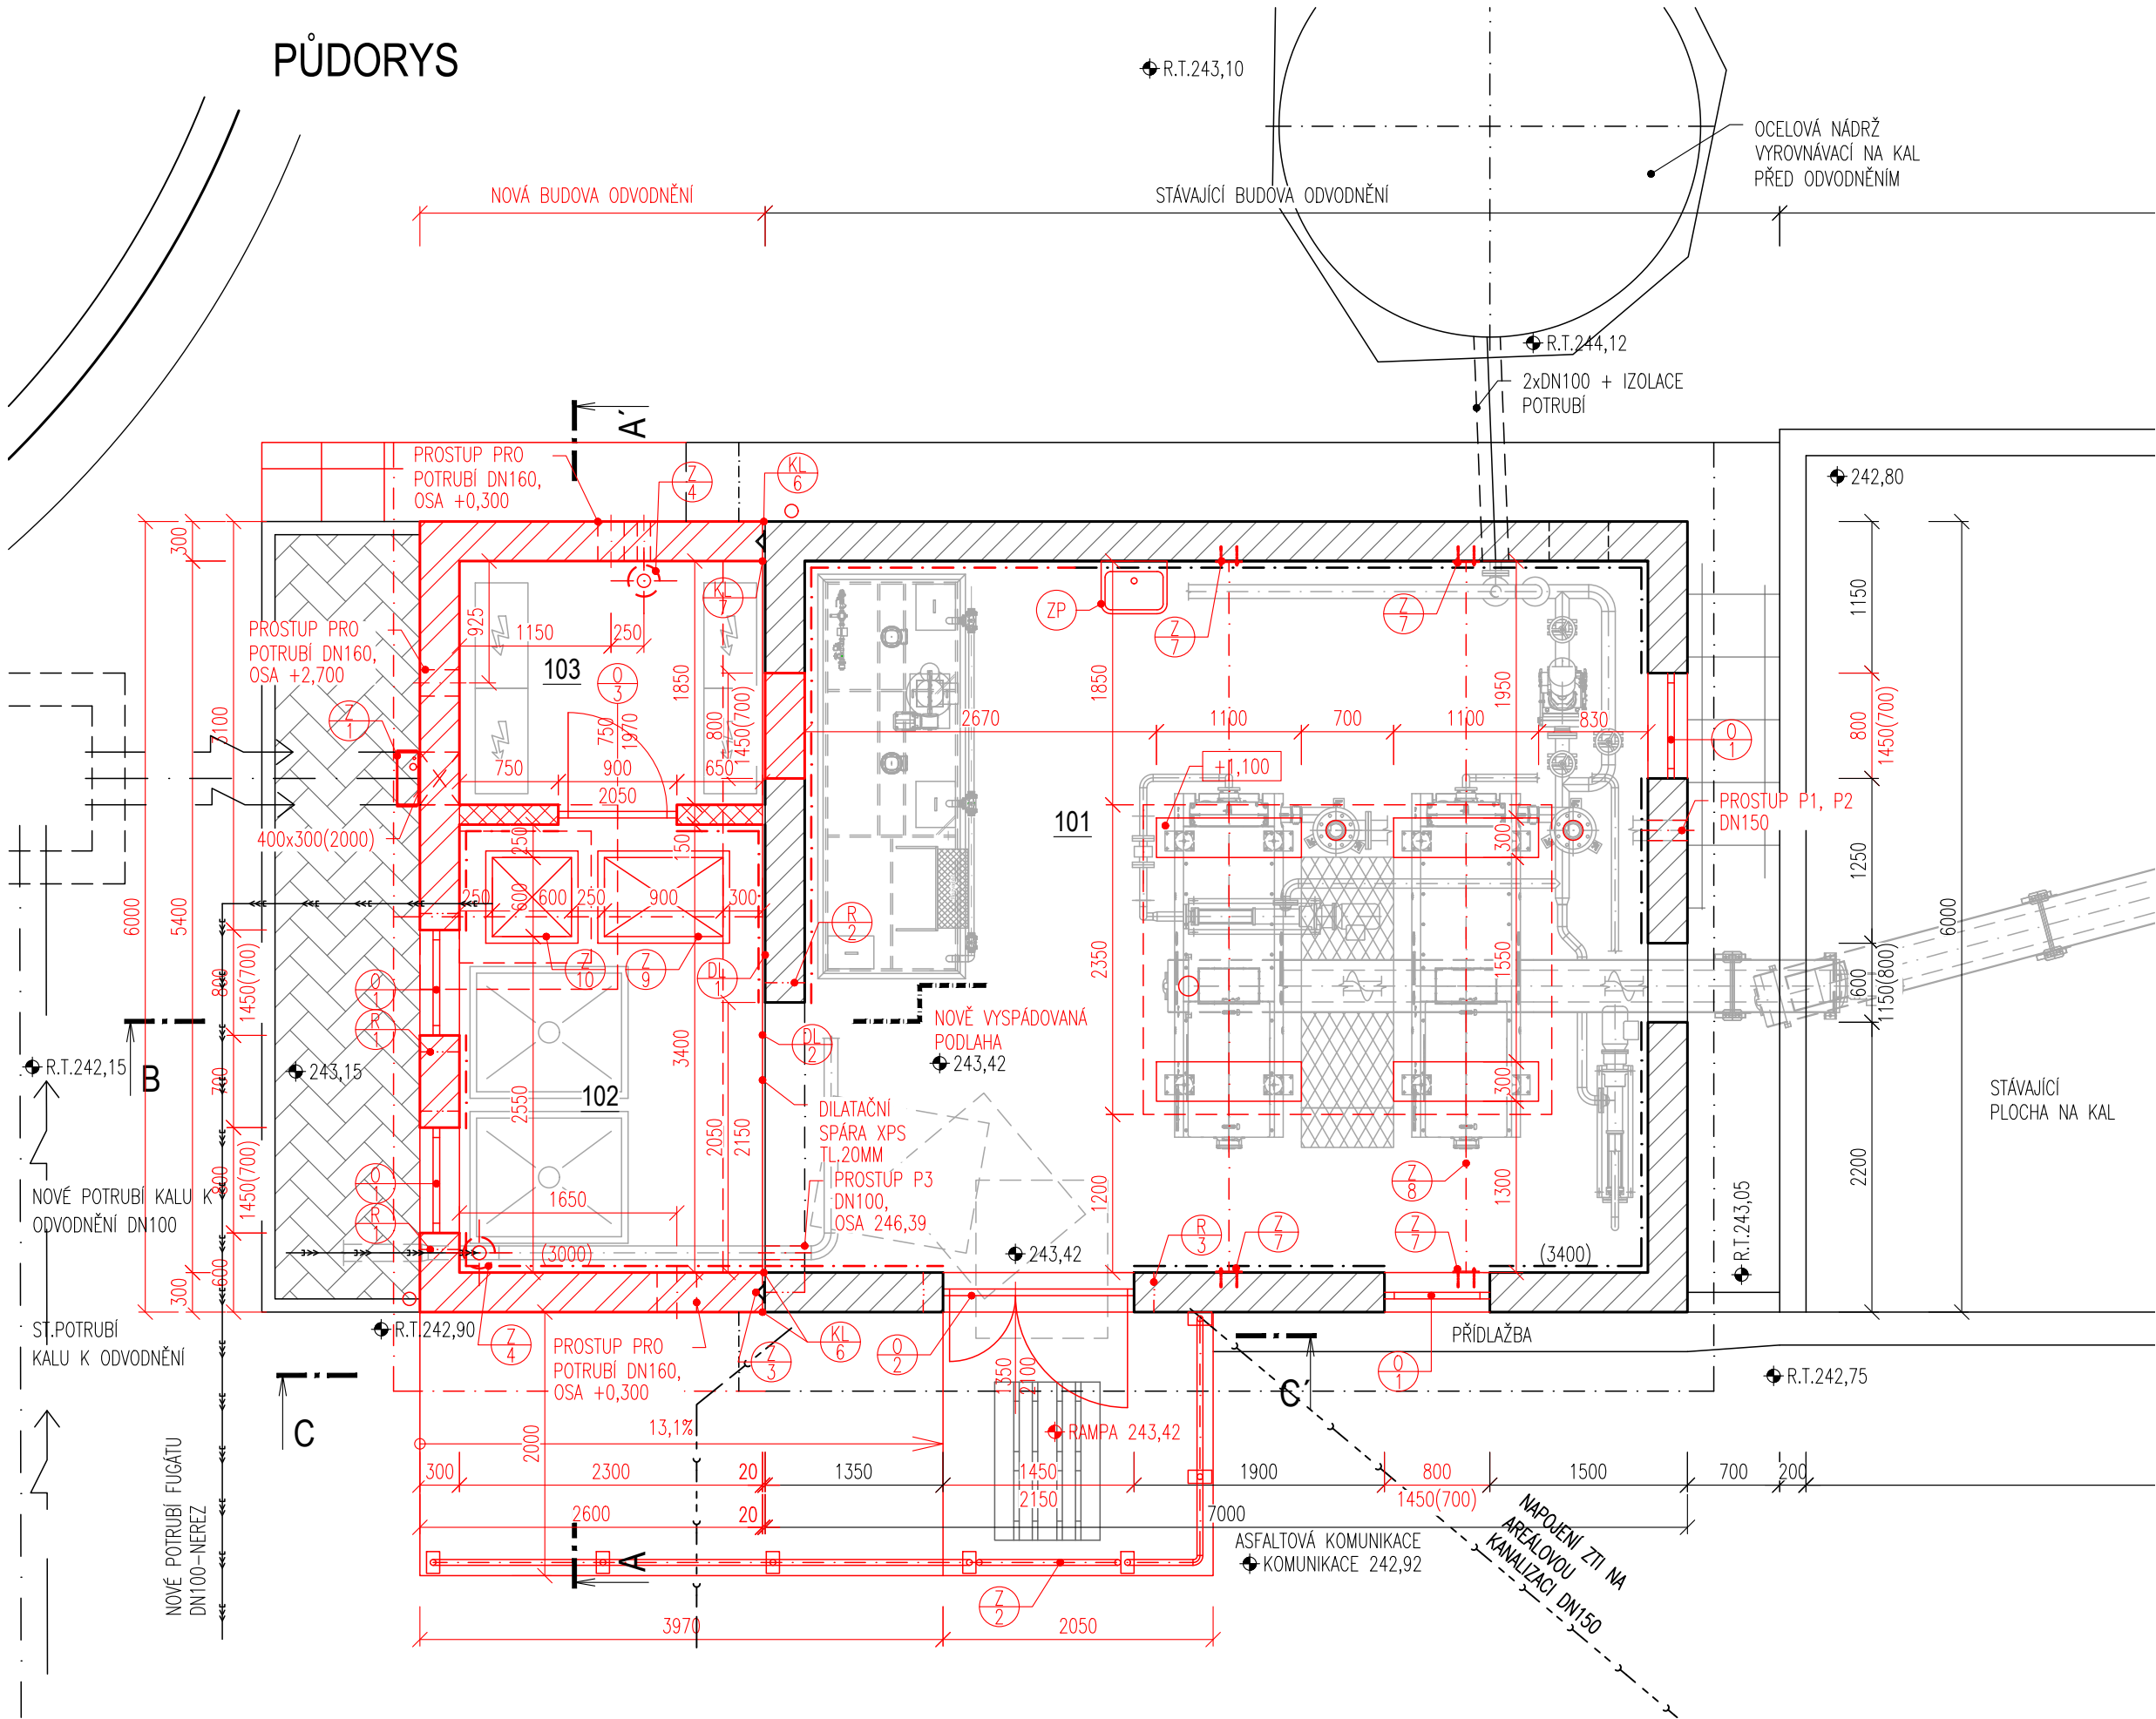

POZNÁMKA

- UZ PŘED BETONÁŽÍ PODKLADNÍCH BETONŮ SE POLOŽÍ ZEMNÍČÍ PÁSEK FeZn 30/4. VÝVODY ZEMNÍČÍ SOUSTAVY FeZn Ø10mm SE PŘEVÉDĚJÍ S DÉLKOVOU REZERVOU 2,0 bm NAD UPRAVENÝ TERÉN. SPOJE SE PŘEVÉDĚJÍ SVAREM S NÁSLEDNÝM NÁTĚREM A IZOLACÍ.
- R1 SYSTÉMOVÝ PŘEKLAD Porotherm KP7 PRO STĚNU TL.300mm (3xKP7+TI) DL.1250mm, SVĚTLOST OTVORU 800mm – 2x
- R2 DODATEČNÝ PŘEKLAD Z VÁLCOVANÝCH PROFILŮ I140 (2x), DL.2450mm, SVĚTLOST OTVORU 2050mm
- R3 DODATEČNÝ PŘEKLAD Z VÁLCOVANÝCH PROFILŮ I140 (2x), DL.1850mm, SVĚTLOST OTVORU 1450mm
- ZP NOVÉ NEREZOVÉ UMYVADLO, OVLÁDÁNÍ NOHOU
- DL1 DILATAČNÍ SPÁRA ZAKRYTA KOMPRESNÍM TĚSNĚNÍM Tricosal F 20 roh Tricomer DL. 3,2m
- DL2 DILATAČNÍ SPÁRA ZAKRYTA KOMPRESNÍM TĚSNĚNÍM Tricosal F 20/80 Tricomer DL. 2,05m

SOUČÁSTI STAVEBNÍCH PRACÍ:

- OVĚŘENÍ STÁVAJÍCÍ KANALIZAČNÍ PŘÍPOJKY + NAPOJENÍ
- VÝSTAVBA NOVE ČÁSTI BUDOVY
- ZAZDĚNÍ STÁVAJÍCÍHO VSTUPU DO PODSTŘEŠÍ
- VÝMĚNA STÁVAJÍCÍCH OKEN A DVEŘÍ DO ROZVODNY
- NOVĚ VYSPÁDOVANÁ PODLAHA S NOVÝM NAPOJENÍM NA ZTI
- NOVÉ ROZVODY VODY
- NOVÁ POJÍZDNÁ RAMPA SE ZÁBRADLÍM
- NOVÉ KLEMPÍŘSKÉ VÝROBKY
- NÁTĚR ZÁMEČNICKÝCH VÝROBKŮ + OSAZENÍ NOVÝCH
- NÁTĚR A POSUNUTÍ STÁVAJÍCÍHO VÁLCOVANÉHO PROFILU I – DL. 5,4m
- DOPLNĚNÍ NOVEHO VÁLCOVANÉHO PROFILU I – DL. 5,4m
- NOVÉ BETONOVÉ ZÁKLADY PRO TECHNOLOGII
- VÝMĚNA POŠKOZENÉHO OBKLADU + NOVÝ V PŘÍSTAVBĚ
- VNITŘNÍ NÁTĚR STĚN A STROPŮ
- VNĚJŠÍ NÁTĚR STĚN
- NOVÝ VNĚJŠÍ OBKLAD

LEGENDA MÍSTNOSTÍ

OZN.	ÚČEL	PLOCHA [M2]	PODLAHA	POVRCH STĚN	POVRCH STROPU	POZNÁMKA
101	ODVODNĚNÍ KALU	35,18	BETON	KER. OBKLAD	VÁPENOCEM. OMÍTKA	V=3400MM
102	PŘÍSTAVBA ODVODNĚNÍ KALU	7,89	BETON, S2	VÁPENNOCEM. OMÍTKA	VÁPENOCEM. OMÍTKA	
103	ROZVODNA	4,29	BETON, S2	VÁPENNOCEM. OMÍTKA	VÁPENOCEM. OMÍTKA	DIELEKTRICKÝ KOBEREČ

LEGENDA MATERIÁLŮ

- ŽELEZOBETON DNO, STĚNY: C30/37 XA1, XC2
STROP: C30/37 XA1, XC4, XC1
- PODKLADNÍ BETON: NAD HPV C12/15
POD HPV C30/37 XA1
- HUTNĚNÁ ŠTĚRKODŘÍ fr.0–32
- VHODNÁ ZHUTNITELNÁ ZEMINA
- KERAMICKÉ NOSNÉ ZDIVO TL.300MM
- KERAMICKÉ NENOSNÉ ZDIVO TL.150MM
- PŮVODNÍ ZEMINA

DOKUMENTACE STAVEBNÍCH OBJEKTŮ

SO 04 Kalové hospodářství ČOV

DSO 04.7 Odvodnění kalu s homogenizační nádrží

±0,000 = 243,42

Rev. č.	Datum	Schválil	Stručný popis změn

KOOPERACE V PROFESI	tel.: -
PRO DUIS s.r.o.	e-mail: -
	IČO: -

DUIS				DUIS S.R.O. Projektové a inženýrské služby Srbská 1546/21, 612 00 Brno E-mail: duis@duis.cz www.duis.cz	
Vypracoval:	Projektant:	Hl.ing.projekt:	Tech. kontrola:	Formát:	3 A4
Ing. Jílková	Ing. Havlík	Ing. Havlík	Ing. Vach	Datum:	05/2022
Objednatel: Svazek vodovodů a kanalizací Tišnovsko				Stupeň:	DPS
Investor: Svazek vodovodů a kanalizací Tišnovsko				Soubor:	-
ČOV TIŠNOV, BŘEZINA - INTENZIFIKACE A ROZŠÍŘENÍ				Měřítko:	1:50
				Číslo zakázky:	1256
Příloha: Odvodnění kalu s homogenizační nádrží - půdorys				Č.přílohy:	D.1.4.7-2