



ŘEZ A-A'

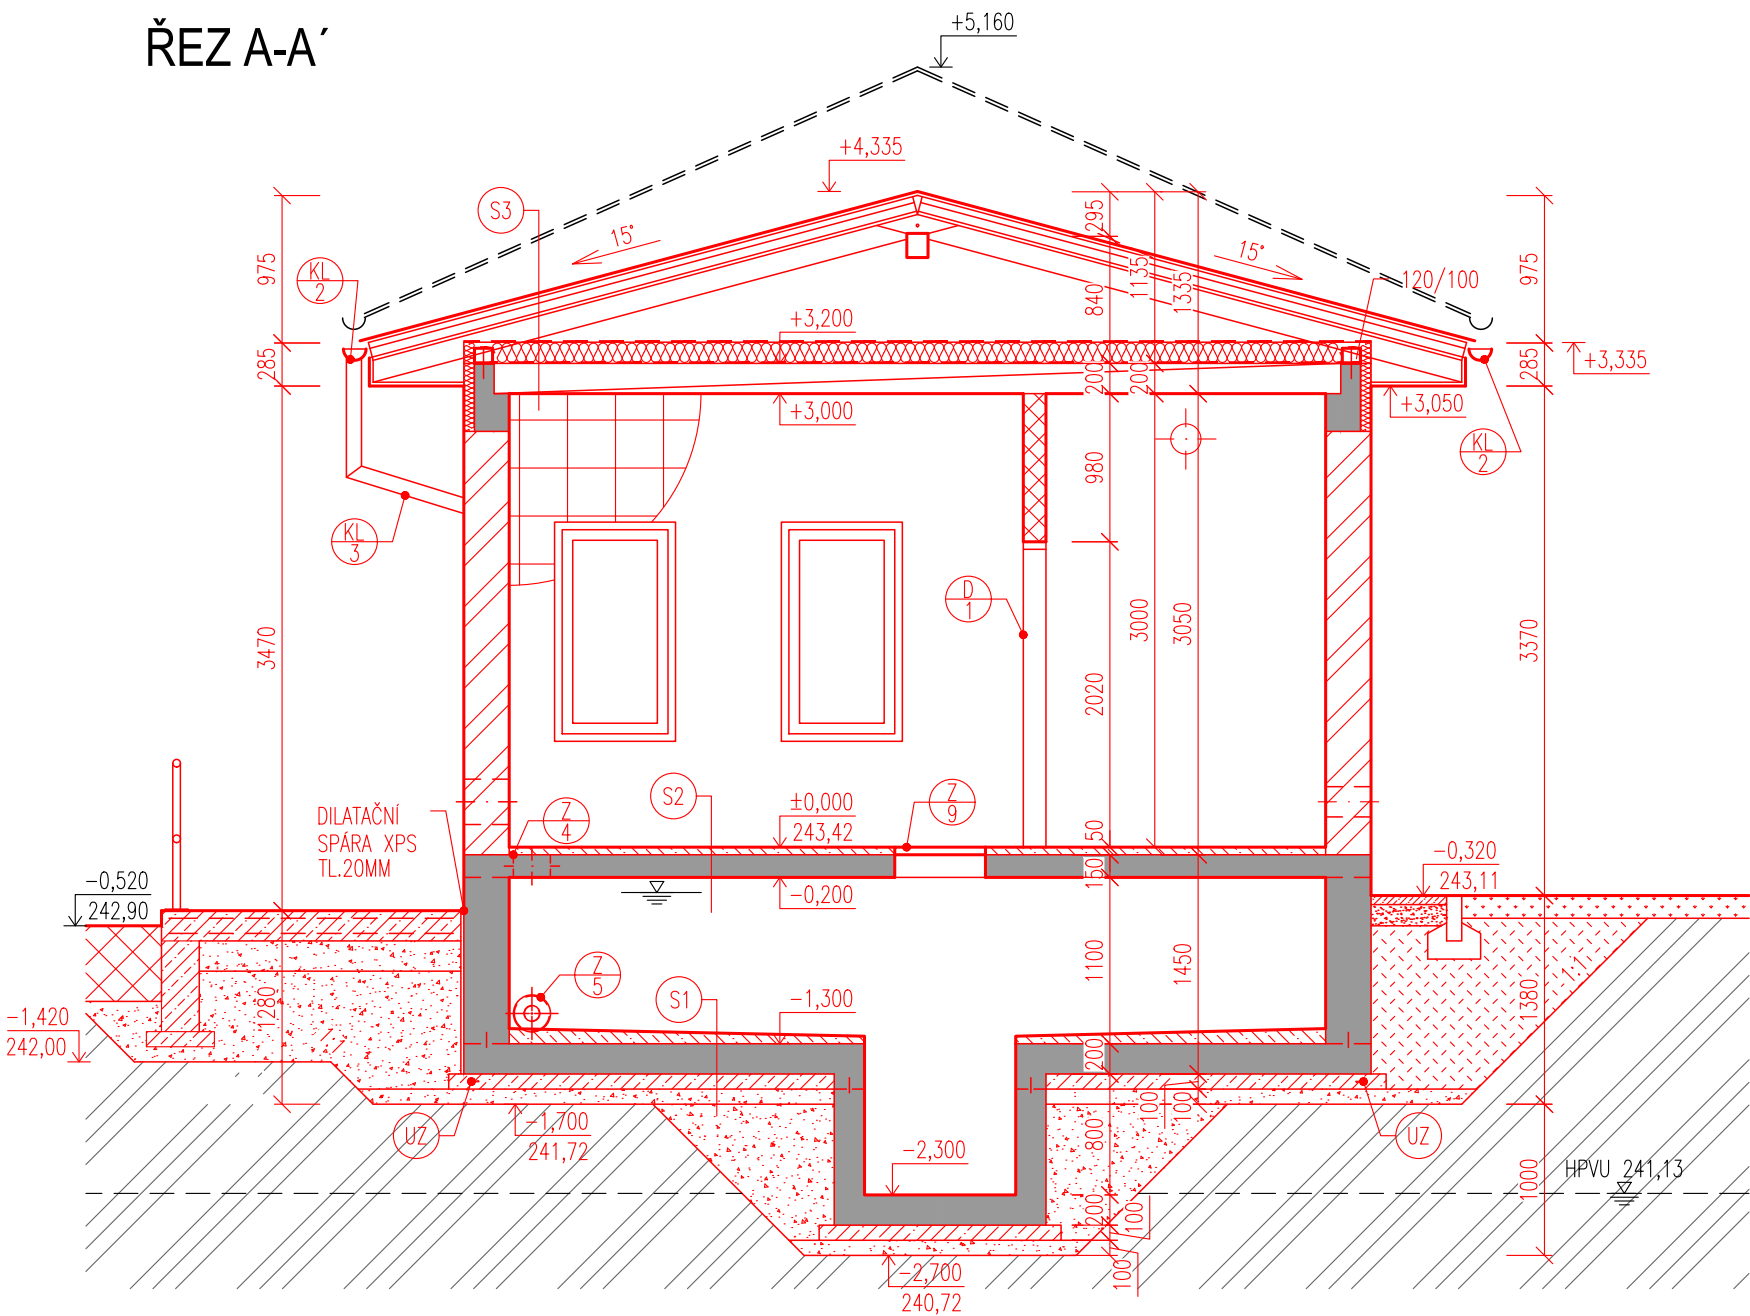


ŘEZ C-C'

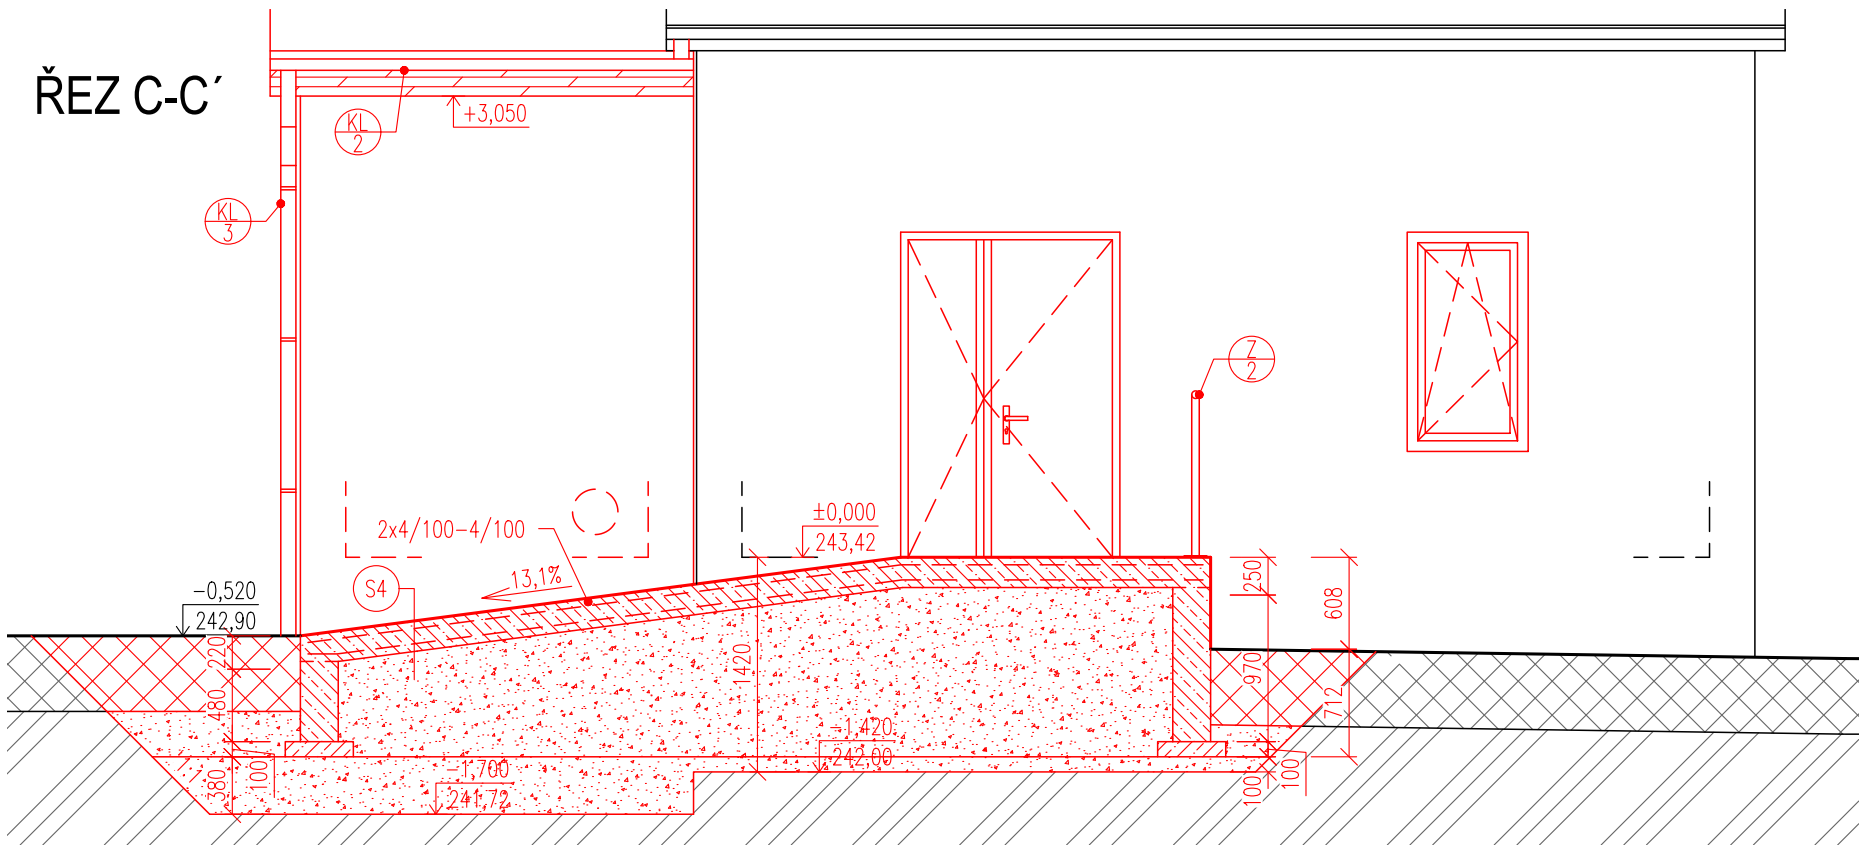

LEGENDA MATERIÁLŮ

- ŽELEZOBETON DNO, STĚNY: C30/37 XA1, XC2
STROP: C30/37 XA1, XC4, XC1
- PODKLADNÍ BETON: NAD HPV C12/15
POD HPV C30/37 XA1
- HUTNĚNÁ ŠTĚRKODŘT fr.0-32
- VHODNÁ ZHUTNITELNÁ ZEMINA
- KERAMICKÉ NOSNÉ ZDIVO TL.300MM
- KERAMICKÉ NENOSNÉ ZDIVO TL.150MM
- PŮVODNÍ ZEMINA

ŘEZ B-B'

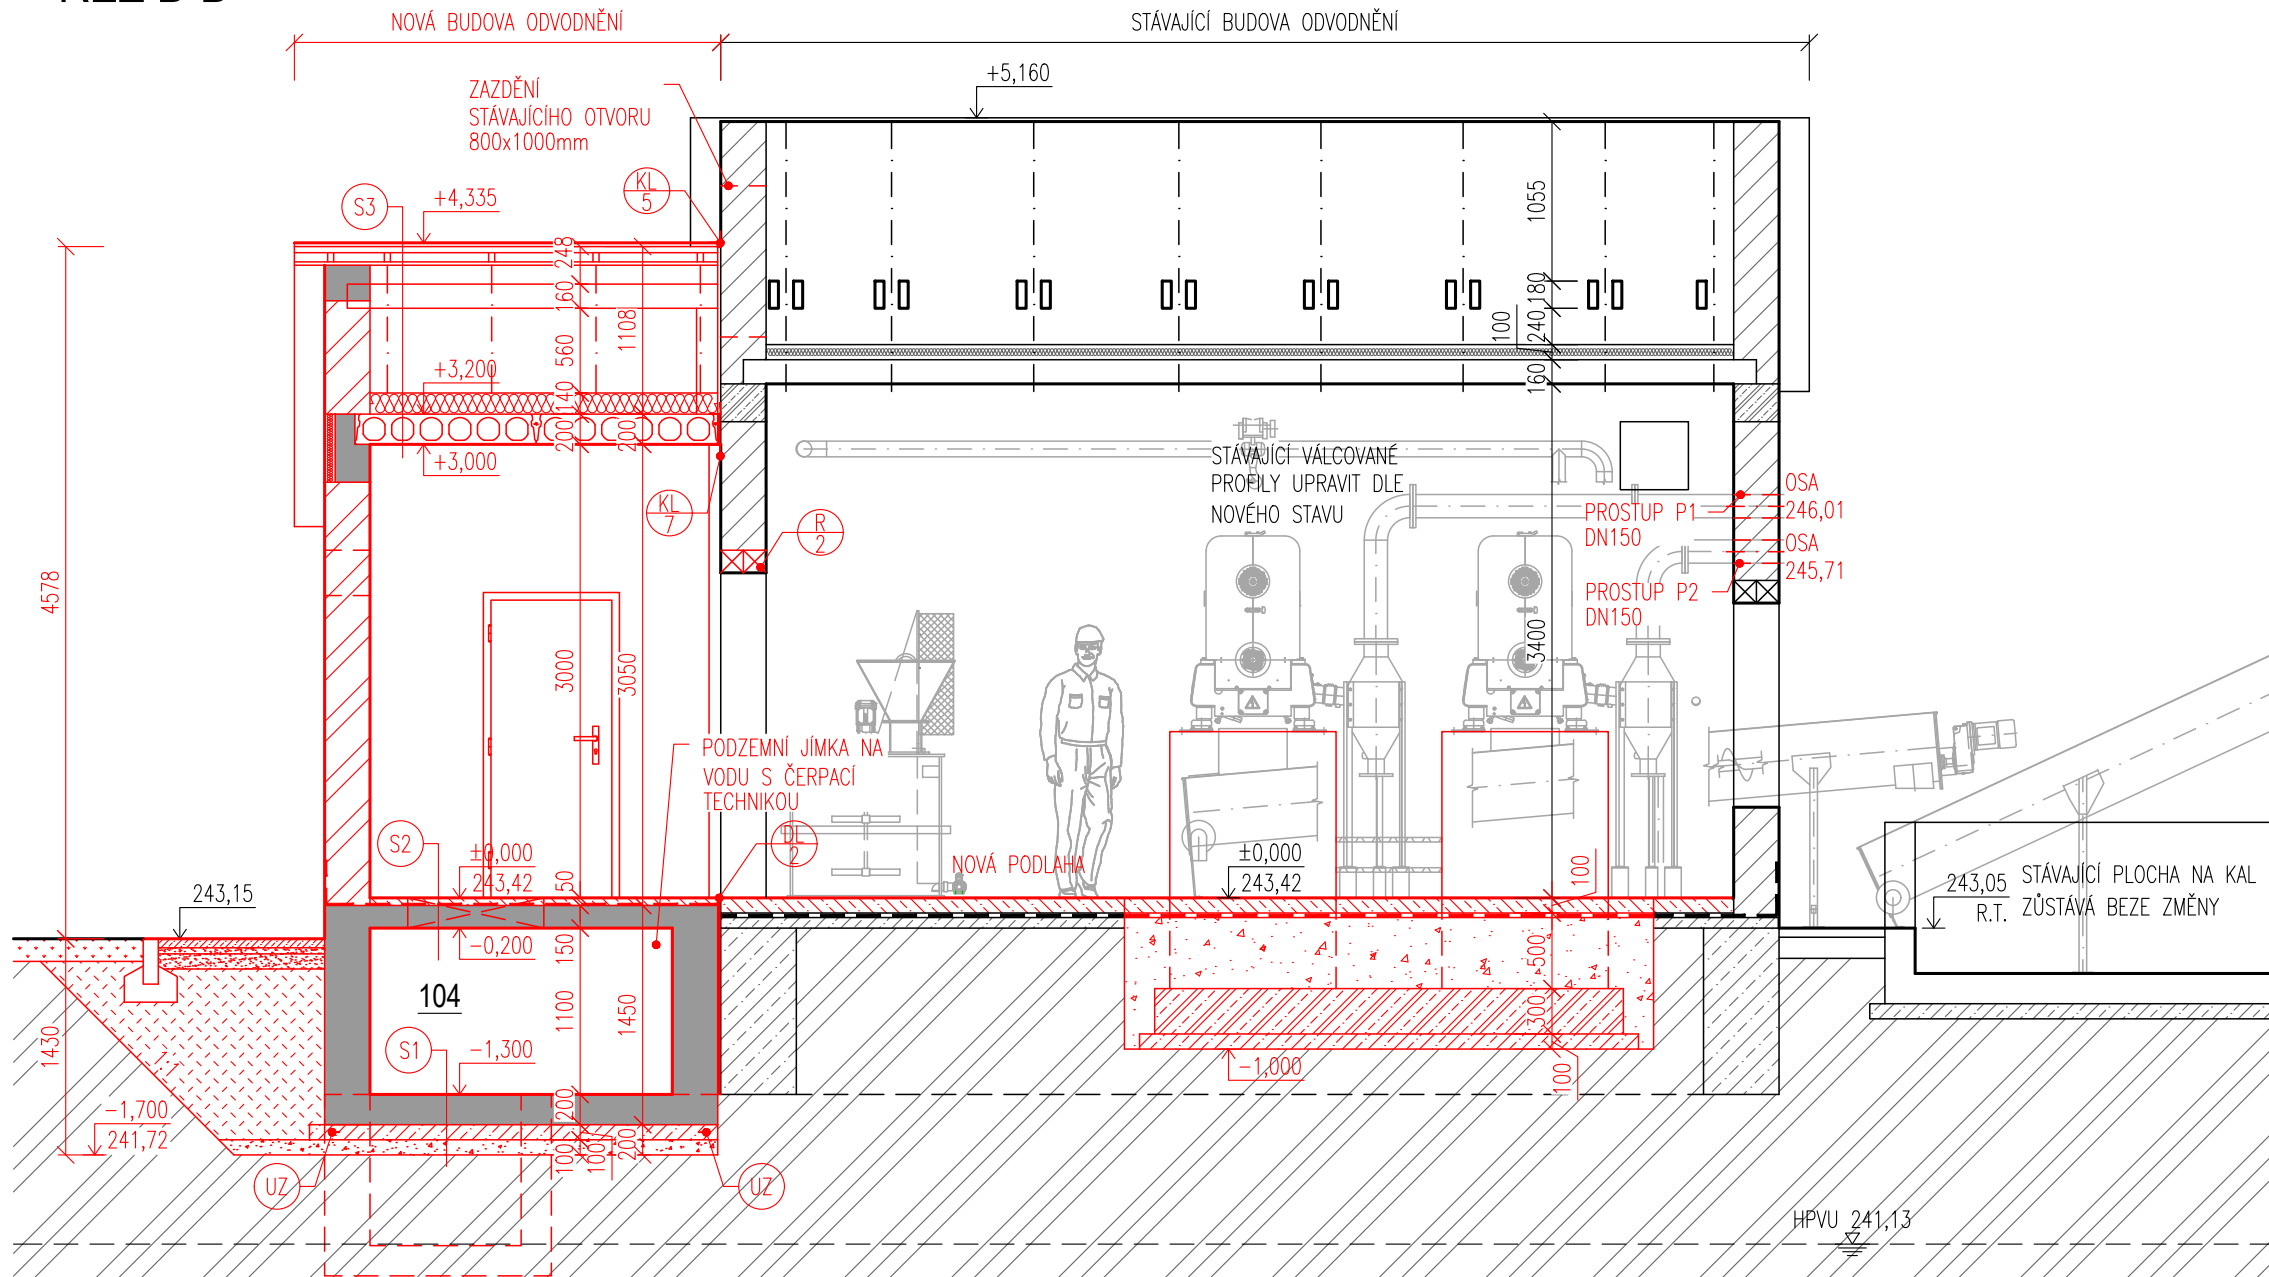

LEGENDA SKLADEB

- S1
SPÁDOVÝ BETON C30/37 XA1
ŽELEZOBETON C30/37 XA1, XC2-CI 0,4, D_{max}=16,
PRŮSAK 35mm PODLE ČSN 12390-8
2xPE FÓLIE
PODKLADNÍ BETON C30/37 XA1
HUTNĚNÁ ŠTĚRKODŘT fr.16-32
ROSTLÁ ZEMINA
350MM
100MM
300MM
- S2
BETONOVÁ MAZANINA C20/25
HI - MODIFIKOVANÝ ASFALTOVÝ PÁS
ŽELEZOBETON C30/37 XA1, XC2-CI 0,4, D_{max}=8,
PRŮSAK 35mm PODLE ČSN 12390-8
50MM
150MM
- S3
KERAMICKÁ KRYTINA např. Bramac Granát11,
Glazura: kaštanově hnědá, laťování: 370MM
LAŤOVÁNÍ 60/40
KONTRALATĚ 40/60
DHV - FÓLIE např. UNI 2S RESISTANT
BEDNĚNÍ - OSB DESKY
KROKEV 100/140
VZDUCHOVÁ MEZERA
DIFUZNĚ OTEVŘENÁ FÓLIE
TEPELNÁ IZOLACE SKELNÁ VLNA -
např. ISOVER Domo Plus
PAROZÁBRANA
STROPNÍ PANELE SPIROL
CEMENTOVÝ POŠTRÍK
VÁPENNOCEMENTOVÁ JÁDROVÁ OMÍTKA
VNITŘNÍ ŠTUKOVÁ OMÍTKA
40MM
60MM
22MM
140MM
200MM
2MM
10MM
2MM
- S4
BETON C30/37 XF3 VYZTUŽENÝ 2xKARI SÍTI
4/100-4/100
PE FÓLIE
HUTNĚNÁ ŠTĚRKODŘT fr.16-32, E_{def2} = min.70MPa
ROSTLÁ ZEMINA
200MM

POZNÁMKA

- UZ PŘED BETONÁŽÍ PODKLADNÍCH BETONŮ SE POLOŽÍ ZEMNÍCI PÁSEK FeZn 30/4. VÝVODY ZEMNÍCI SOUSTAVY FeZn Ø10mm SE PŘEVEDOU S DÉLKOVOU REZERVOU 2,0 bm NAD UPRAVENÝ TERÉN. SPOJE SE PŘEVEDOU SVAREM S NÁSLEDNÝM NATÉREM A IZOLACÍ.
- DL DILATAČNÍ SPÁRA ZAKRYTÁ KOMPRESNÍM TĚSNĚNÍM Tricosal F 20 roh Tricomer DL. 3,2m
- DL/2 DILATAČNÍ SPÁRA ZAKRYTÁ KOMPRESNÍM TĚSNĚNÍM Tricosal F 20/80 Tricomer DL. 2,05m

DOKUMENTACE STAVEBNÍCH OBJEKTŮ

SO 04 Kalové hospodářství ČOV
DSO 04.7 Odvodnění kalu s homogenizační nádrží

±0,000 = 243,42

Rev. č.	Datum	Schválil	Stručný popis změn

KOOPERACE V PROFESI	tel.: -
PRO DUIS s.r.o.	e-mail: -
	IČO: -

DUIS				DUIS S.R.O. Projektové a inženýrské služby Srbská 1546/21, 612 00 Brno E-mail: duis@duis.cz www.duis.cz	
Vypracoval: Ing. Jílková	Projektant: Ing. Havlík	Hl.ing.projektu: Ing. Havlík	Tech.kontrola: Ing. Vach	Formát:	6 A4
Objednatel: Svazek vodovodů a kanalizací Tišnovsko				Investor: Svazek vodovodů a kanalizací Tišnovsko	
Akce:				Datum:	05/2022
ČOV TIŠNOV, BŘEZINA - INTENZIFIKACE A ROZŠÍŘENÍ				Stupeň:	DPS
				Soubor:	-
				Měřítko:	1:50
Příloha: Odvodnění kalu - řezy				Číslo zakázky:	1256
				Č.přílohy:	D.1.4.7-3