


ŘEZ A-A'

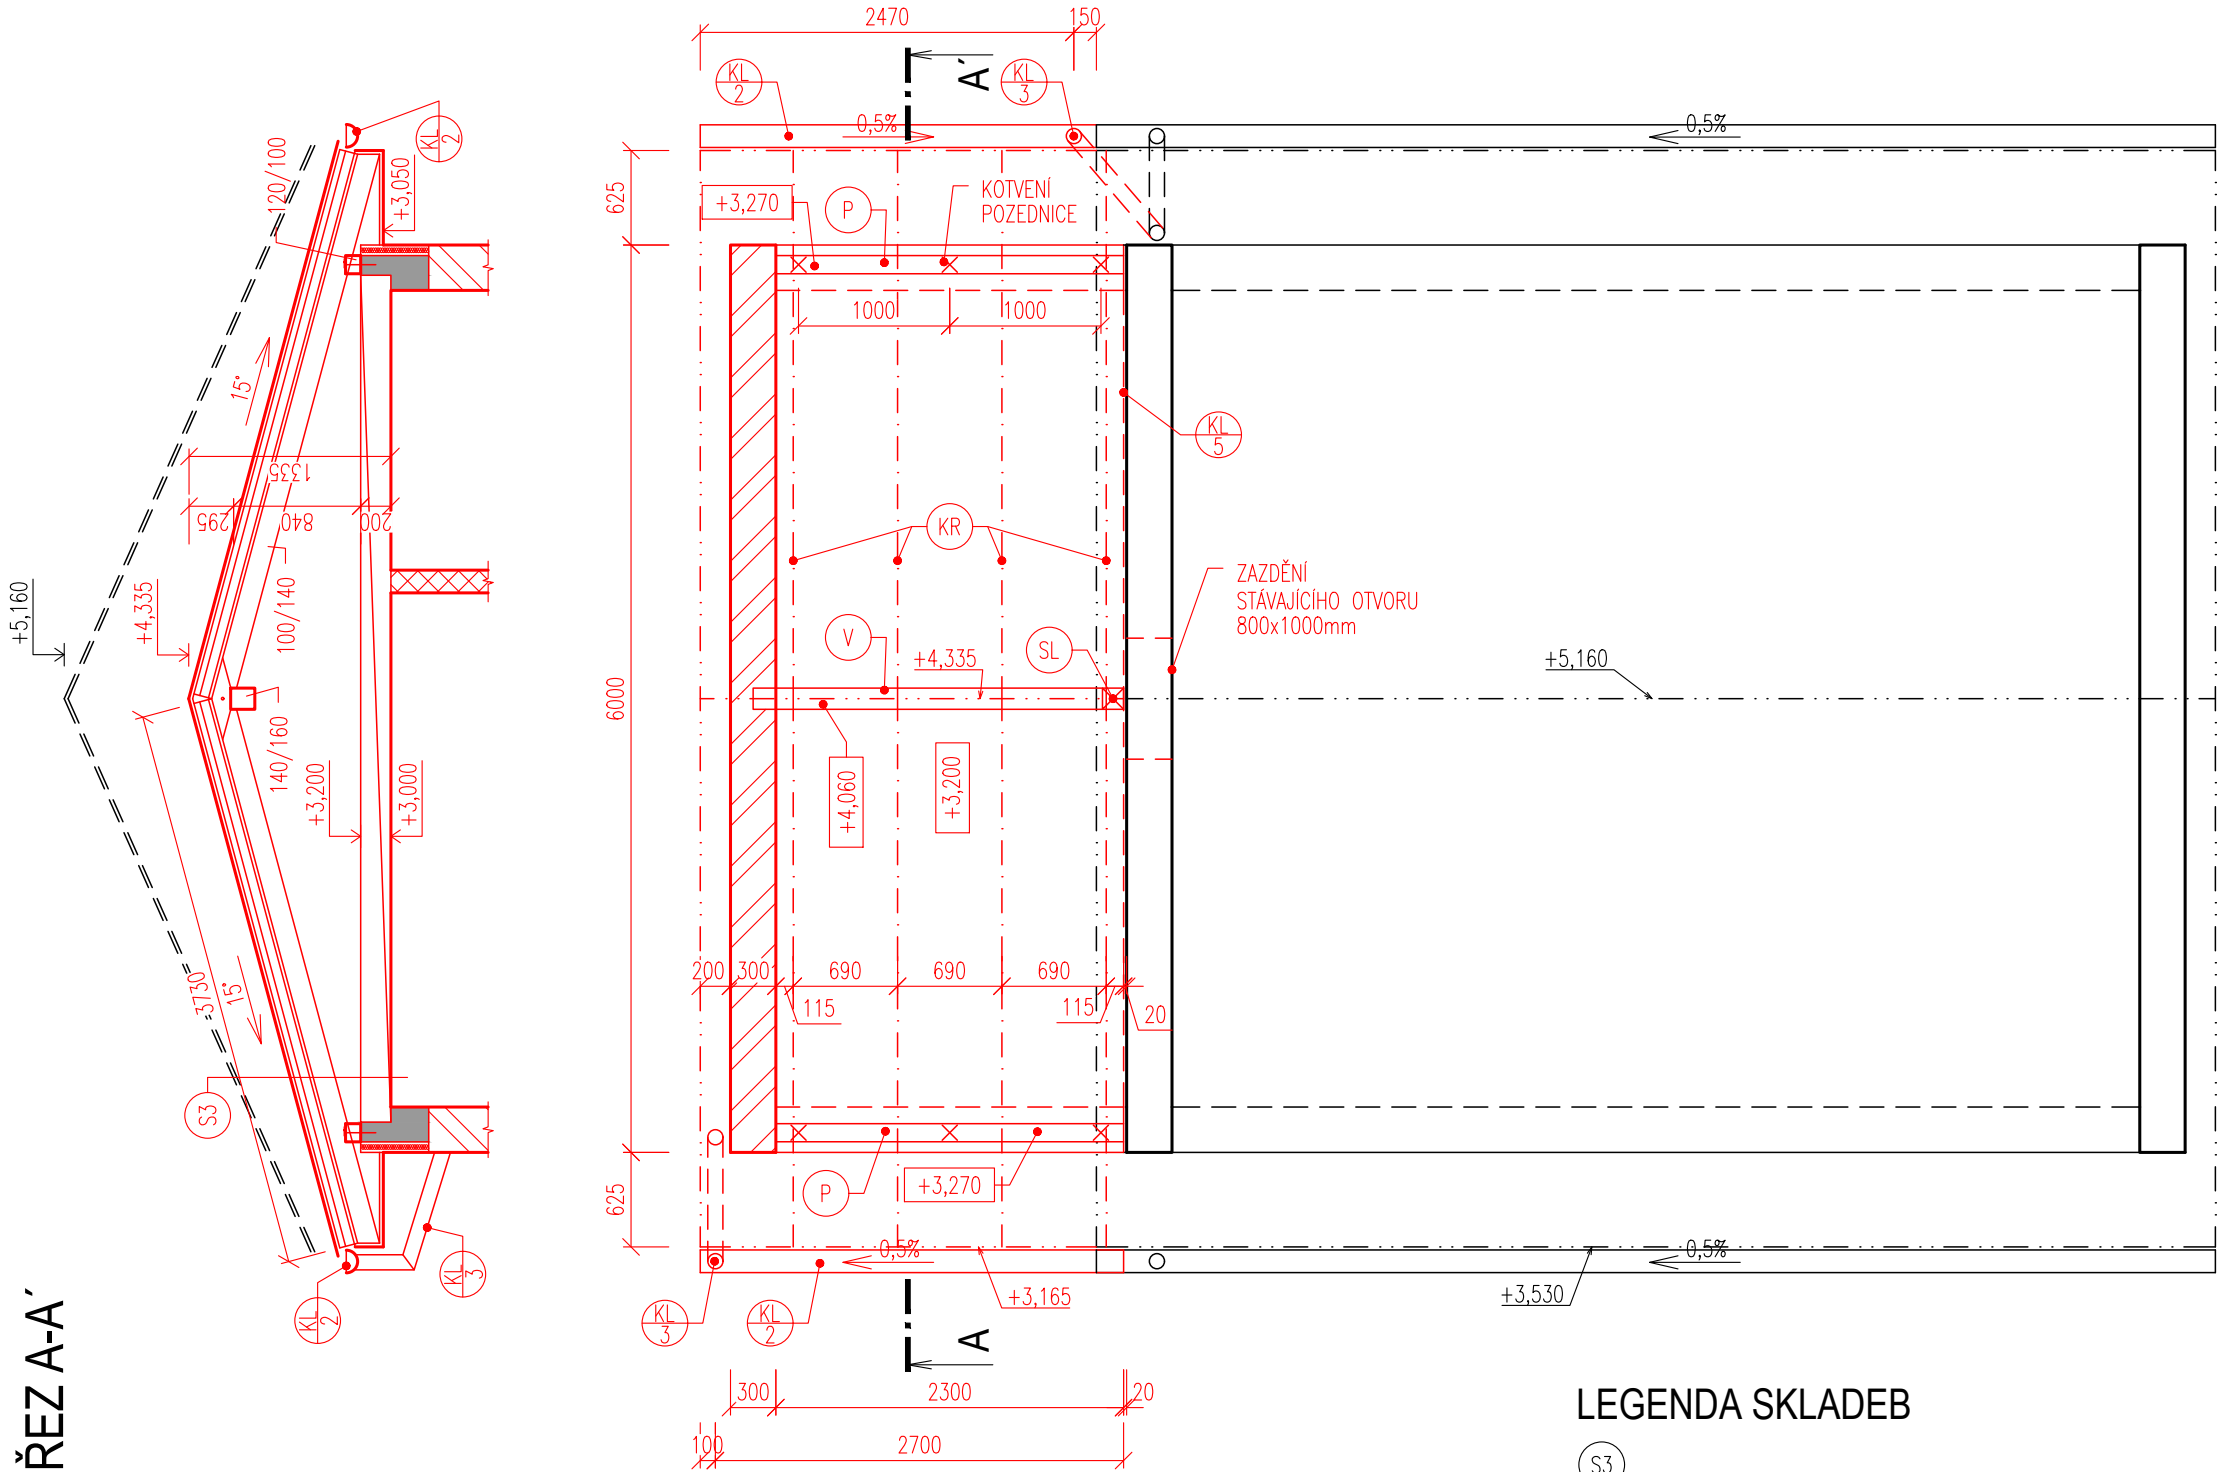

LEGENDA MATERIÁLŮ

- ŽELEZOBETON DNO, STĚNY: C30/37 XA1, XC2
STROP: C30/37 XA1, XC4, XC1
- KERAMICKÉ NOSNÉ ZDIVO TL.300MM
- KERAMICKÉ NENOSNÉ ZDIVO TL.150MM

LEGENDA SKLADEB

- S3 KERAMICKÁ KRYTINA např. Bramac Granát11,
Glazura: kaštanově hnědá, laťování: 370MM
- LAŤOVÁNÍ 60/40 40MM
- KONTRALATĚ 40/60 60MM
- DHV – FÓLIE např. UNI 2S RESISTANT
- BEDNĚNÍ – OSB DESKY 22MM
- KROKEV 100/140 140MM
- VZDUCHOVÁ MEZERA
- DIFUZNĚ OTEVŘENÁ FÓLIE
- TEPELNÁ IZOLACE SKELNÁ VLNA – např. ISOVER Domo Plus 140MM
- PAROZÁBRANA
- STROPNÍ PANE LY SPIROL 200MM
- CEMENTOVÝ POSTŘÍK 2MM
- VÁPENNOCEMENTOVÁ JÁDROVÁ OMÍTKA 10MM
- VNITŘNÍ ŠTUKOVÁ OMÍTKA 2MM

VÝKAZ ŘEZIVA

OZN.	PRVEK	PROFIL	DÉLKA [m]	POČET	OBJEM [m³]
P	POZEDNICE	120/100	2.30	2	0.055
V	VAZNICE	140/160	2.45	1	0.055
KR	KROKEV	100/140	3.73	8	0.420
SL	SLOUPEK	140/140	0.70	1	0.014
KL	KONTRALATĚ	60/40	3.73	10	0.090
LT	LAŤOVÁNÍ	60/40	2.80	2,7 ks/m²	0.054
CELKEM					0,688

POZNÁMKA

- BEDNĚNÍ Z OSB DESEK TL. 22mm – PLOCHA 3,73x2,60x2=19,40m²
- KOTVENÍ POZEDNICE – CHEMICKÁ KOTVA Ø12 PO 1m (6 ks)

DOKUMENTACE STAVEBNÍCH OBJEKTŮ

SO 04 Kalové hospodářství ČOV

DSO 04.7 Odvodnění kalu s homogenizační nádrží

±0,000 = 243,42

Rev. č.	Datum	Schválil	Stručný popis změn

KOOPERACE V PROFESI		tel.: -
		e-mail: -
PRO DUIS s.r.o.		IČO: -

DUIS S.R.O.
Projektové a inženýrské služby
Srbská 1546/21, 612 00 Brno
E-mail: duis@duis.cz
www.duis.cz

Vypracoval:	Projektant: Ing. Havlů <i>Havlu</i>	Hl.ing.projektuj: Ing. Havlů <i>Havlu</i>	Tech. kontrola: Ing. Vach <i>Vach</i>
Objednatel: Svazek vodovodů a kanalizací Tišnovsko		Investor: Svazek vodovodů a kanalizací Tišnovsko	
Akce: ČOV TIŠNOV, BŘEZINA - INTENZIFIKACE A ROZŠÍŘENÍ			
Formát: 3 A4			
Datum: 05/2022			
Stupeň: DPS			
Soubor: –			
Měřítko: 1:50			
Příloha: Odvodnění kalu - výkres krovu		Číslo zakázky: 1256	Č.přílohy: D.1.4.7-5