


PŮDORYS STŘECHY

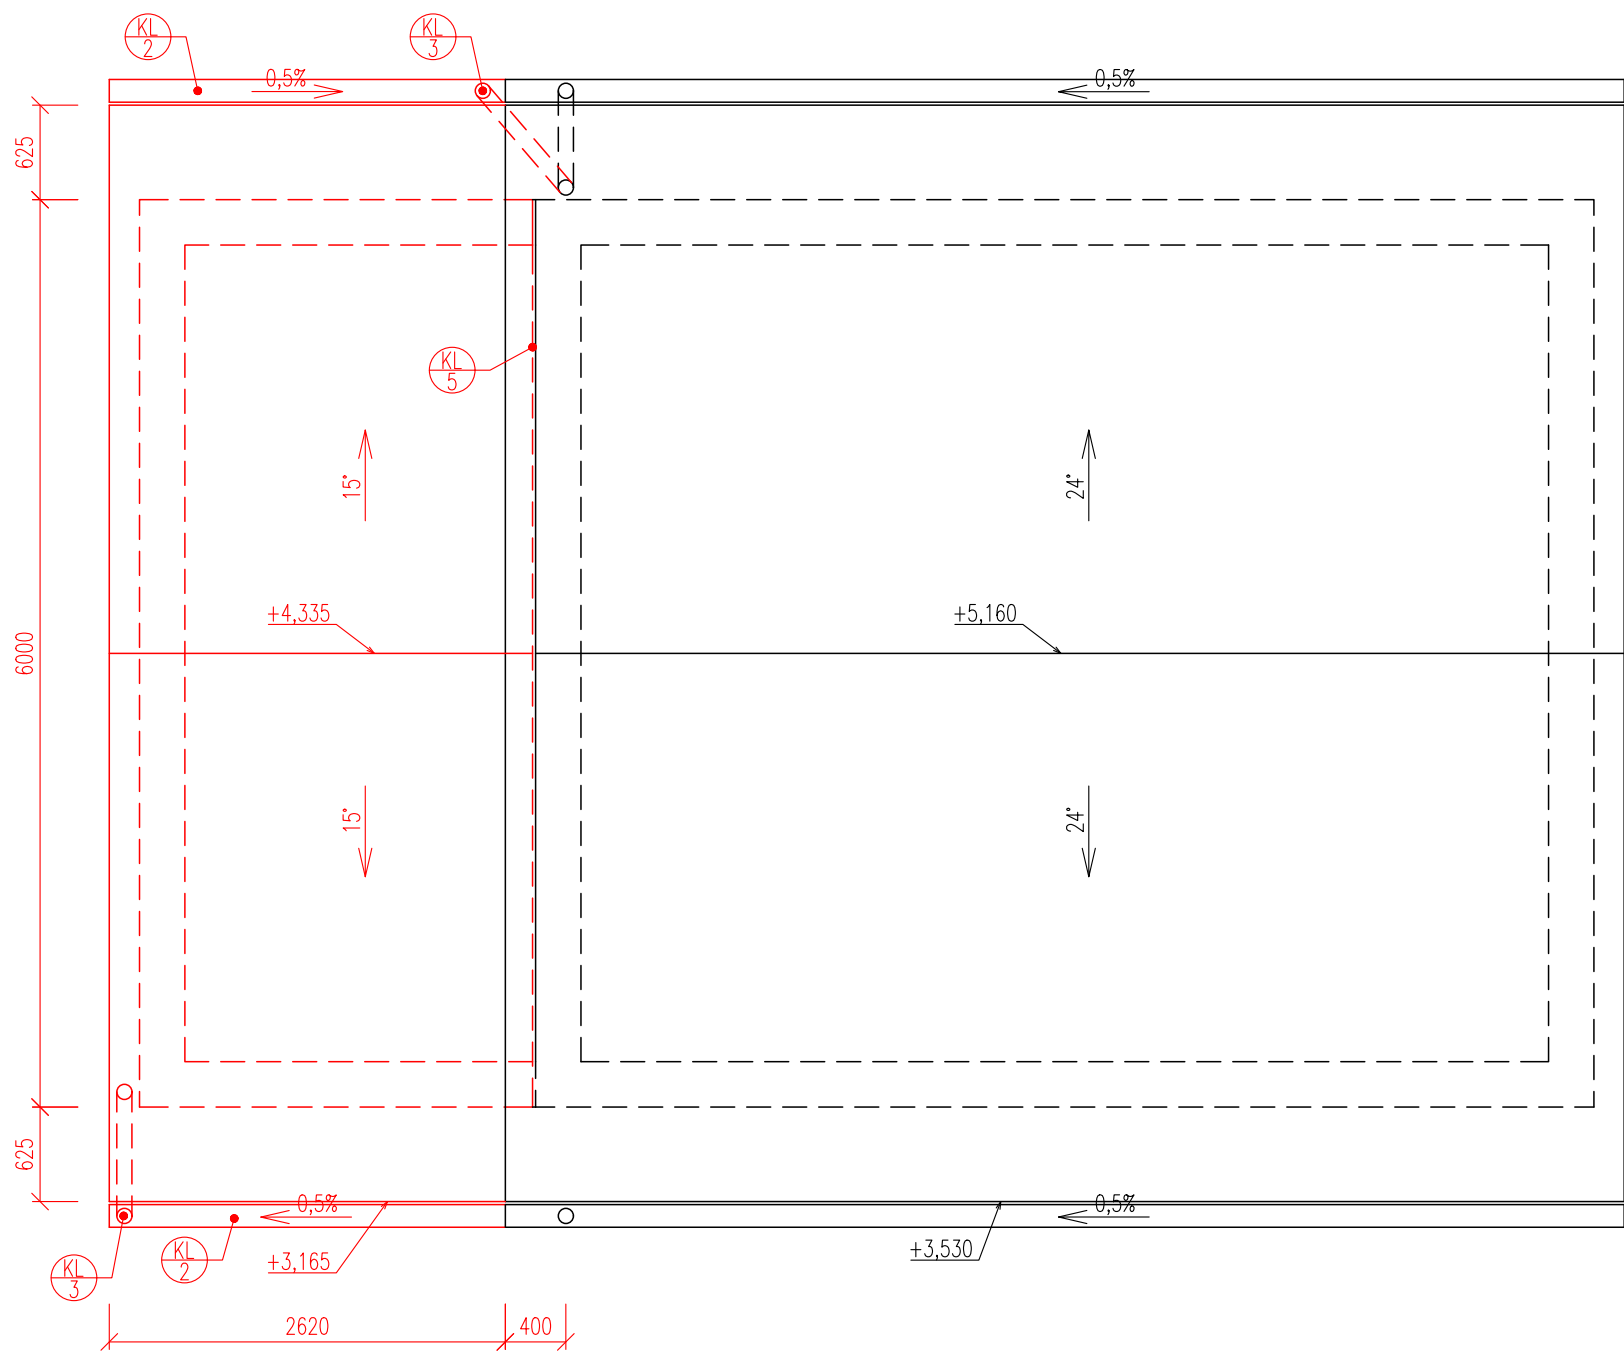

POZNÁMKA

– UKONČENÍ STŘECHY KRAJOVOU TAŠKOU. CELKOVÁ DÉLKA STŘECHY BUDE PŘÍZPŮSOBENA KONKRÉTNÍMU TYPU TAŠEK.

DOKUMENTACE STAVEBNÍCH OBJEKTŮ

SO 04 Kalové hospodářství ČOV
DSO 04.7 Odvodnění kalu s homogenizační nádrží

±0,000 = 243,42

Rev. č.	Datum	Schválil	Stručný popis změn

KOOPERACE V PROFESI		tel.: -
		e-mail: -
PRO DUIS s.r.o.		IČO: -

				DUIS S.R.O. Projektové a inženýrské služby Srbská 1546/21, 612 00 Brno E-mail: duis@duis.cz www.duis.cz	
Vypracoval:	Projektant: Ing. Havlů <i>Havlů</i>	Hl.ing.projektu: Ing. Havlů <i>Havlů</i>	Tech. kontrola: Ing. Vach <i>MŠ</i>		
Objednatel: Svazek vodovodů a kanalizací Tišnovsko		Investor: Svazek vodovodů a kanalizací Tišnovsko		Formát:	2 A4
Akce: ČOV TIŠNOV, BŘEZINA - INTENZIFIKACE A ROZŠÍŘENÍ				Datum:	05/2022
				Stupeň:	DPS
				Soubor:	—
				Měřítko:	1:50
				Příloha: Odvodnění kalu - výpis vnějších oken a dveří	