



DETAIL UKONČENÍ STŘECHY - OKAP

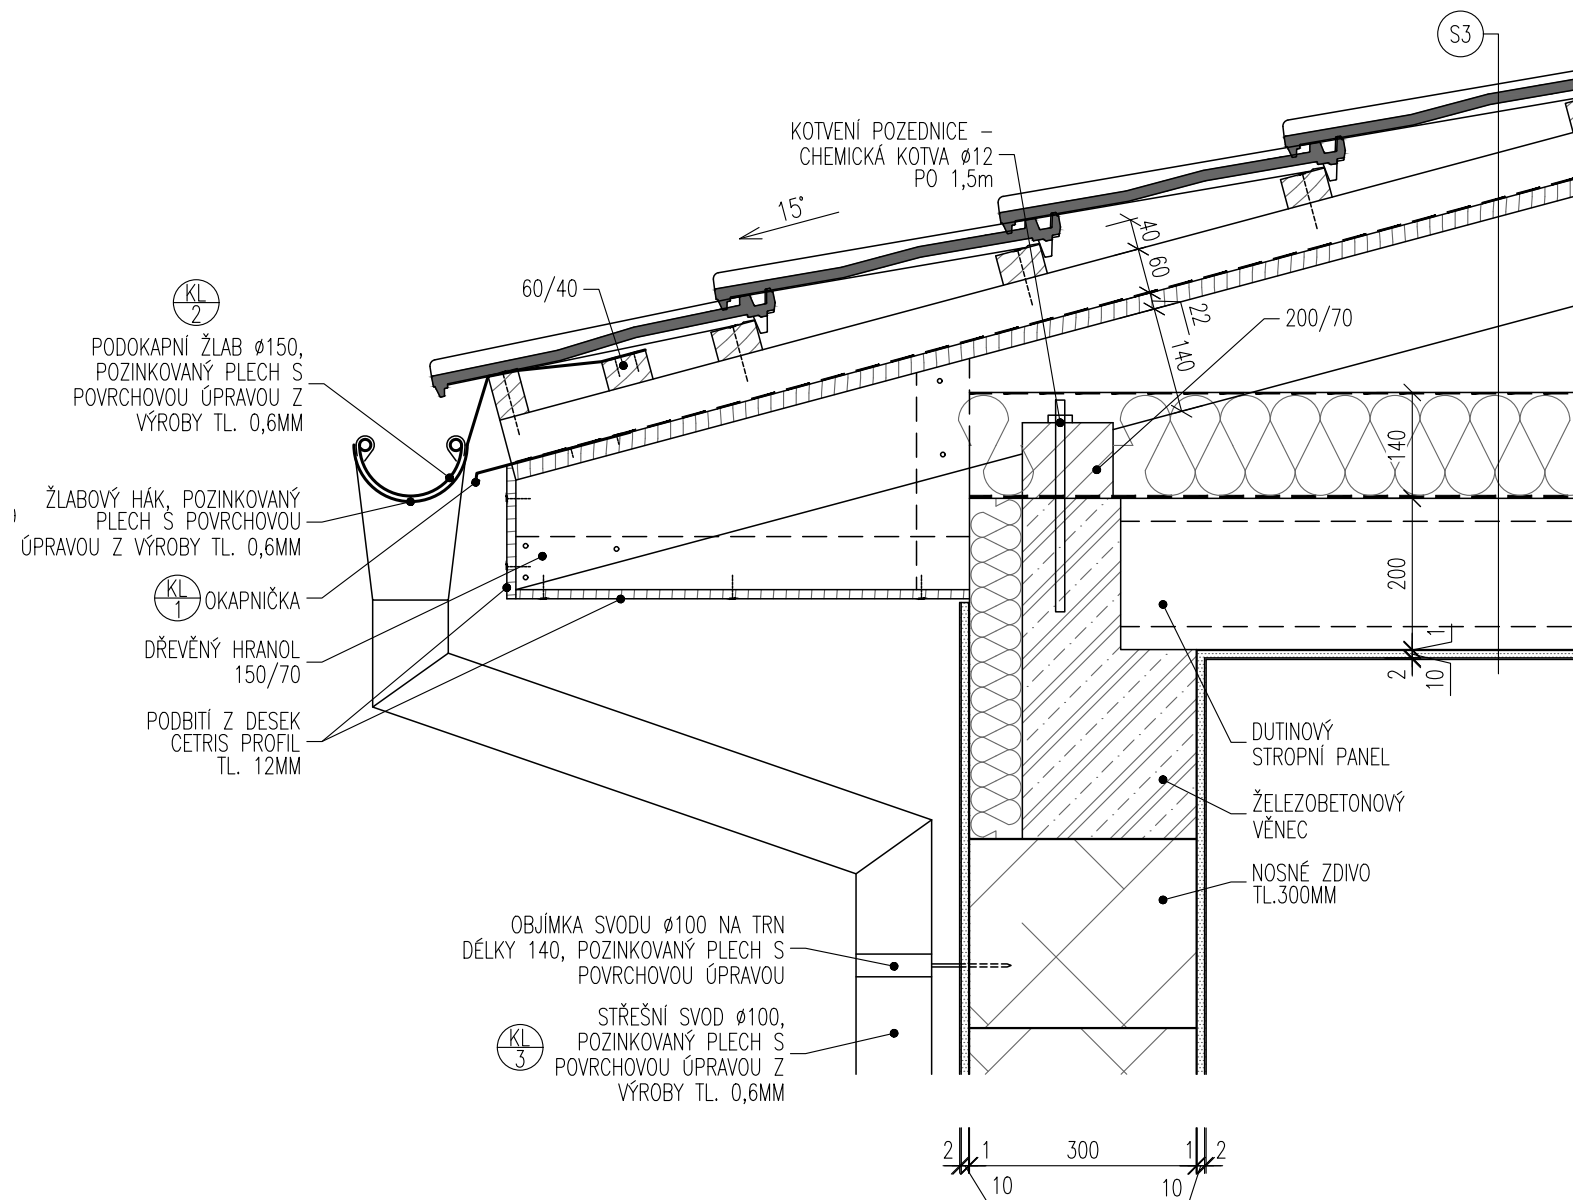

- | | |
|---|-------|
| S3 | |
| KERAMICKÁ KRYTINA např. Bramac Granát11,
Glazura: kaštanově hnědá, laťování: 370MM | |
| LAŤOVÁNÍ 60/40 | 40MM |
| KONTRALATĚ 40/60 | 60MM |
| DHV – FÓLIE např. UNI 2S RESISTANT | |
| BEDNĚNÍ – OSB DESKY | 22MM |
| KROKEV 100/140 | 140MM |
| VZDUCHOVÁ MEZERA | |
| DIFUZNĚ OTEVŘENÁ FÓLIE | |
| TEPELNÁ IZOLACE SKELNÁ VLNA –
např. ISOVER Domo Plus | 140MM |
| PAROZÁBRANA | |
| STROPNÍ PANELE SPIROL | 200MM |
| CEMENTOVÝ POŠTRÍK | 2MM |
| VÁPENNOCEMENTOVÁ JÁDROVÁ OMÍTKA | 10MM |
| VNITŘNÍ ŠTUKOVÁ OMÍTKA | 2MM |

DETAIL UKONČENÍ STŘECHY - ŠTÍTOVÁ STĚNA

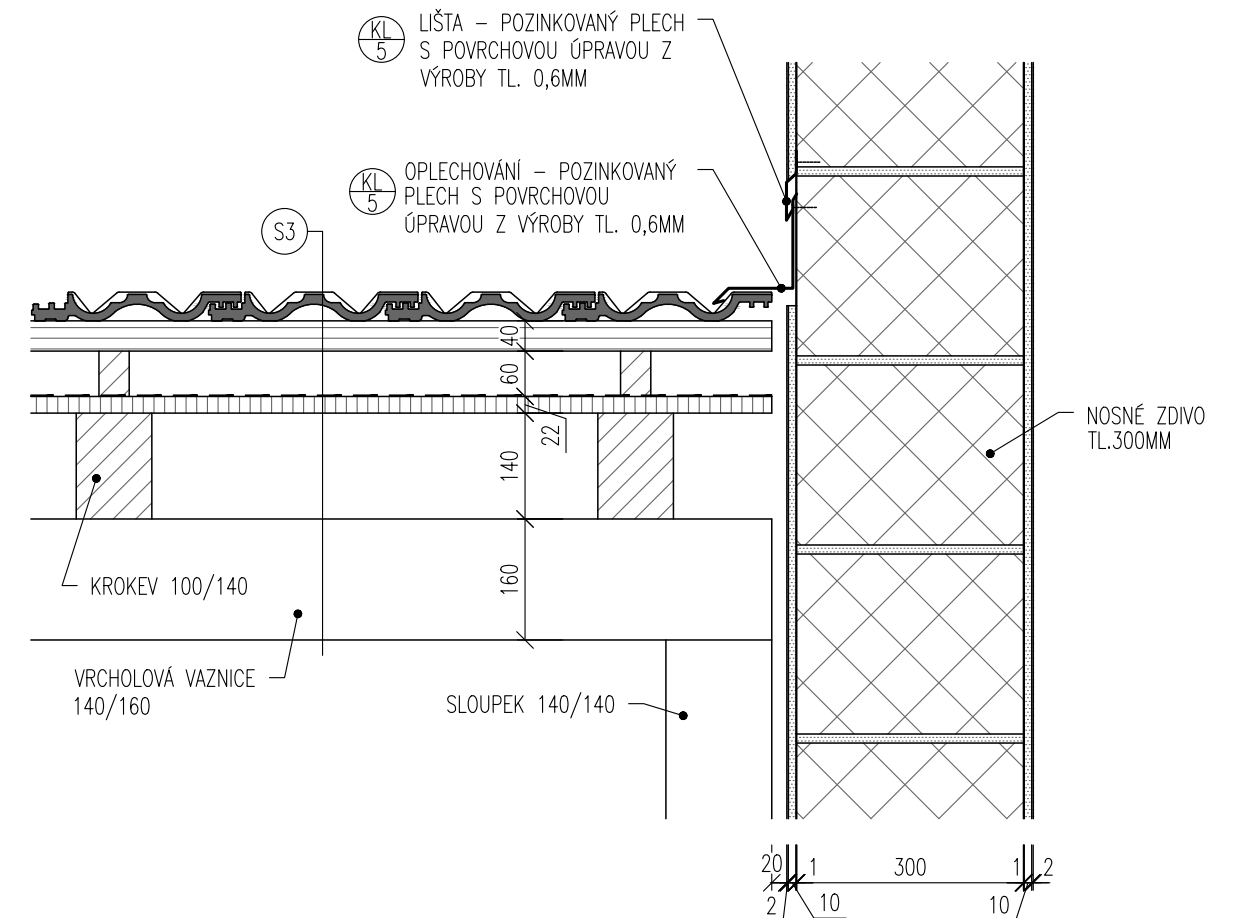

DOKUMENTACE STAVEBNÍCH OBJEKTŮ
SO 04 Kalové hospodářství ČOV
DSO 04.7 Odvodnění kalu s homogenizační nádrží

Rev. č.	Datum	Schválil	Stručný popis změn

KOOPERACE V PROFESI	tel.: -
	e-mail: -
PRO DUIS s.r.o.	IČO: -

				DUIS S.R.O. Projektové a inženýrské služby Srbská 1546/21, 612 00 Brno E-mail: duis@duis.cz www.duis.cz	
Vypracoval:	Projektant: Ing. Havlů <i>Havlů</i>	Hl.ing.projektu: Ing. Havlů <i>Havlů</i>	Tech. kontrola: Ing. Vach <i>Vach</i>		
Objednatel: Svazek vodovodů a kanalizací Tišnovsko		Investor: Svazek vodovodů a kanalizací Tišnovsko		Formát: 2 A4	
Akce: ČOV TIŠNOV, BŘEZINA - INTENZIFIKACE A ROZŠÍŘENÍ				Datum: 05/2022	
				Stupeň: DPS	
				Soubor: —	
				Měřítko: 1:50	
Příloha: Odvodnění kalu - detaily				Číslo zakázky: 1256	
				Č.přílohy: D.1.4.7-12	